


CORTE F-F'
ESC. 1:75

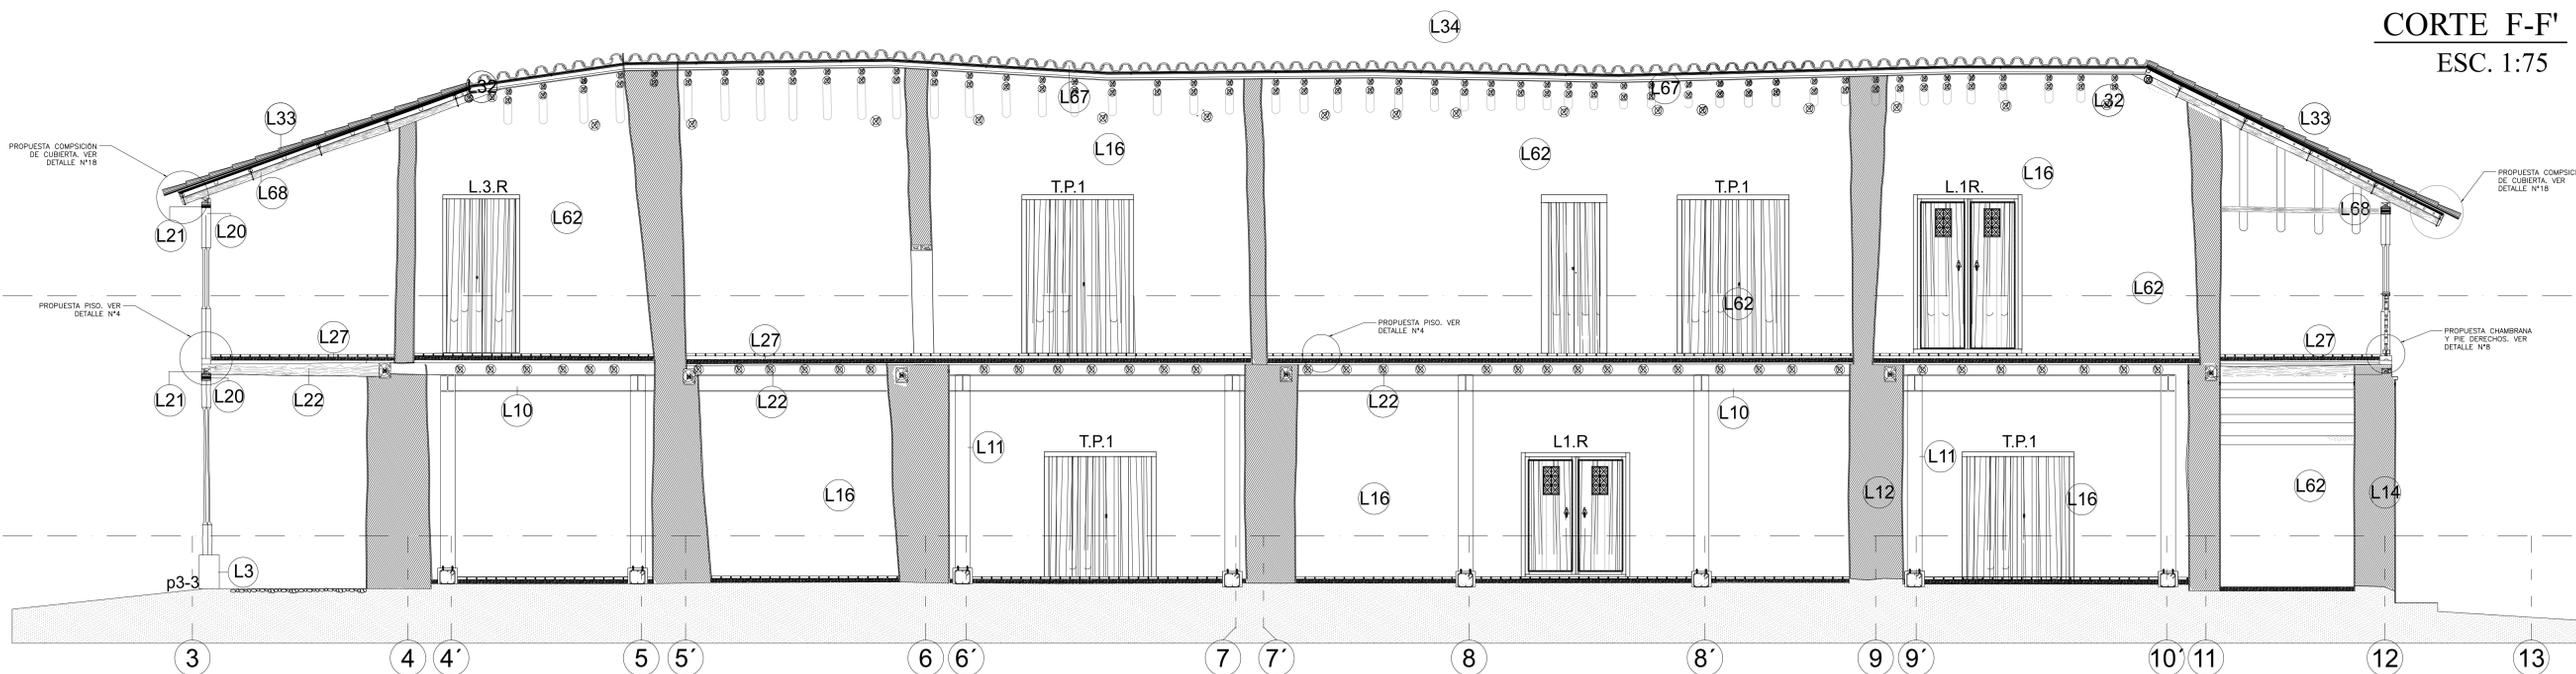

CORTE B-B'
ESC. 1:75



NOMENCLATURA DE PROYECTO

- | | | | | | | | |
|--|---|---|---------------------------------|--|---|--|--------------------------------|
| (1) CIMIENTO EN PIEDRA | (11) COLUMNA METALICA | (20) CAPITEL EN MADERA | (29) PARES EN MADERA | (39) TEXTURA DE PISO EN PIEDRA | (49) CHAMBRANA TORNEADA | (59) ALFAJIA EN CONCRETO | (67) ALFARDA EN MADERA ROLLIZA |
| (2) VIGA DE AMARRE CIMENTACIÓN EN CONCRETO | (12) MUROS EN EMBUTIDO DE BARRO | (21) SOLERA EN MADERA A ESCUADRA | (30) NUDILLOS EN MADERA | (40) CAÑUELA EN PIEDRA | (50) CHAMBRANA ROMBOIDAL | (59) ESCALON EN LADRILLO MACIZO | (68) SOBRE ALFARDA EN MADERA |
| (3) PEDESTAL EN CONCRETO | (13) MUROS EN TAPIA | (22) VIGA DE ENTREPISO EN MADERA ROLLIZA | (31) CUMBRERA EN MADERA | (41) FONDO DE CAÑUELA EN TABLON FATO | (51) LAVADERO EN CONCRETO SOBRE BASE DE MAMPOSTERIA | (60) POCETA EN LADRILLO MACIZO | (69) TENSOR 3/4 DE REFUERZO |
| (4) BASE EN LADRILLO MACIZO | (14) MUROS ENADOBRE | (23) VIGA DE ENTREPISO EN MADERA ESCUADRA | (32) LIMATEZA EN MADERA | (42) PUERTA EN MADERA | (52) JARDINERAS EN PIEDRA | (61) RECUBRIMIENTO EN CONCRETO | (70) CUBIERTA EN TEJA METALICA |
| (5) ZAPATA EN CONCRETO | (15) MUROS EN BAHAREQUE | (24) VIGUETA EN MADERA ROLLIZA | (33) CAÑABRAVA | (43) VENTANA EN MADERA | (53) JARDINERAS EN PIEDRA | (62) PINTURA DE CAL | (71) PISO EN TIERRA |
| (6) COLUMNA DE MADERA | (16) RESANE DE PAÑETE | (25) TIRANTE EN MADERA | (34) CUBIERTA EN TEJA DE BARRO | (44) REJA EN MADERA TORNEADA | (54) REPISAS EN MADERA | (63) PARED PAPEL COLGADURA | |
| (7) LLENO DE AJUSTE CON MADERA | (17) REVOQUE EN MEZCLA DE ARENA Y CEMENTO | (26) SOBRESOLERA EN MADERA | (35) CABALLETE EN TEJA DE BARRO | (45) REJA EN HIERRO FORJADO | (55) ESCUDO DE CAYCEDO | (64) PARED CON CERRAMIENTO EN LAMINA RECICLADA | |
| (8) BASE EN PIEDRA DE PIE DERECHO | (18) PIE DERECHO EN MADERA ORIGINAL | (27) LOSA DE CONCRETO | (36) LIMATEZA EN TEJA DE BARRO | (46) REJA EN HIERRO CON VARILLA SIMPLE | (56) ESCUDO DE CALI | | |
| (9) BASE EN CONCRETO DE PIE DRECHO | (19) PIE DERECHO EN MADERA NUEVO | (28) CORREA EN MADERA | (37) PISO EN LADRILLO MACIZO | (47) DINTEL DE MADERA | (57) PLACA CONMEMORATIVA | | |
| (10) VIGA METALICA | | | (38) PISO EN TABLON FATO | (48) ESCALON EN MADERA | (58) BARDA EN LADRILLO | | |

PROYECTO ARQUITECTONICO CASONA
CONTRATO 2109 DE 2013

CONTRATANTE: MINISTERIO DE CULTURA

CONTRATADO: ARQUITECTO RESTAURADOR JORGE ENRIQUE MARTINEZ FONSECA

CONTRATACION: ESPECIALIDAD EN RESTAURACION

CONTRATO: 2109 DE 2013

FECHA: 11/03/2017

ESCALA: 1/8

CONTRATADO: ARQUITECTO RESTAURADOR JORGE ENRIQUE MARTINEZ FONSECA

CONTRATACION: ESPECIALIDAD EN RESTAURACION

CONTRATO: 2109 DE 2013

FECHA: 11/03/2017

ESCALA: 1/8

CONTRATANTE: MINISTERIO DE CULTURA

CONTRATO 2109 DE 2013

Objeto: Elaborar los estudios técnicos, el proyecto de adecuación funcional y el proyecto de restauración integral de la Casona y del trapiche de la Hacienda Cañasgordas, localizada en Santiago de Cali, Valle del Cauca y declarada BICN.

REPUBLICA DE COLOMBIA