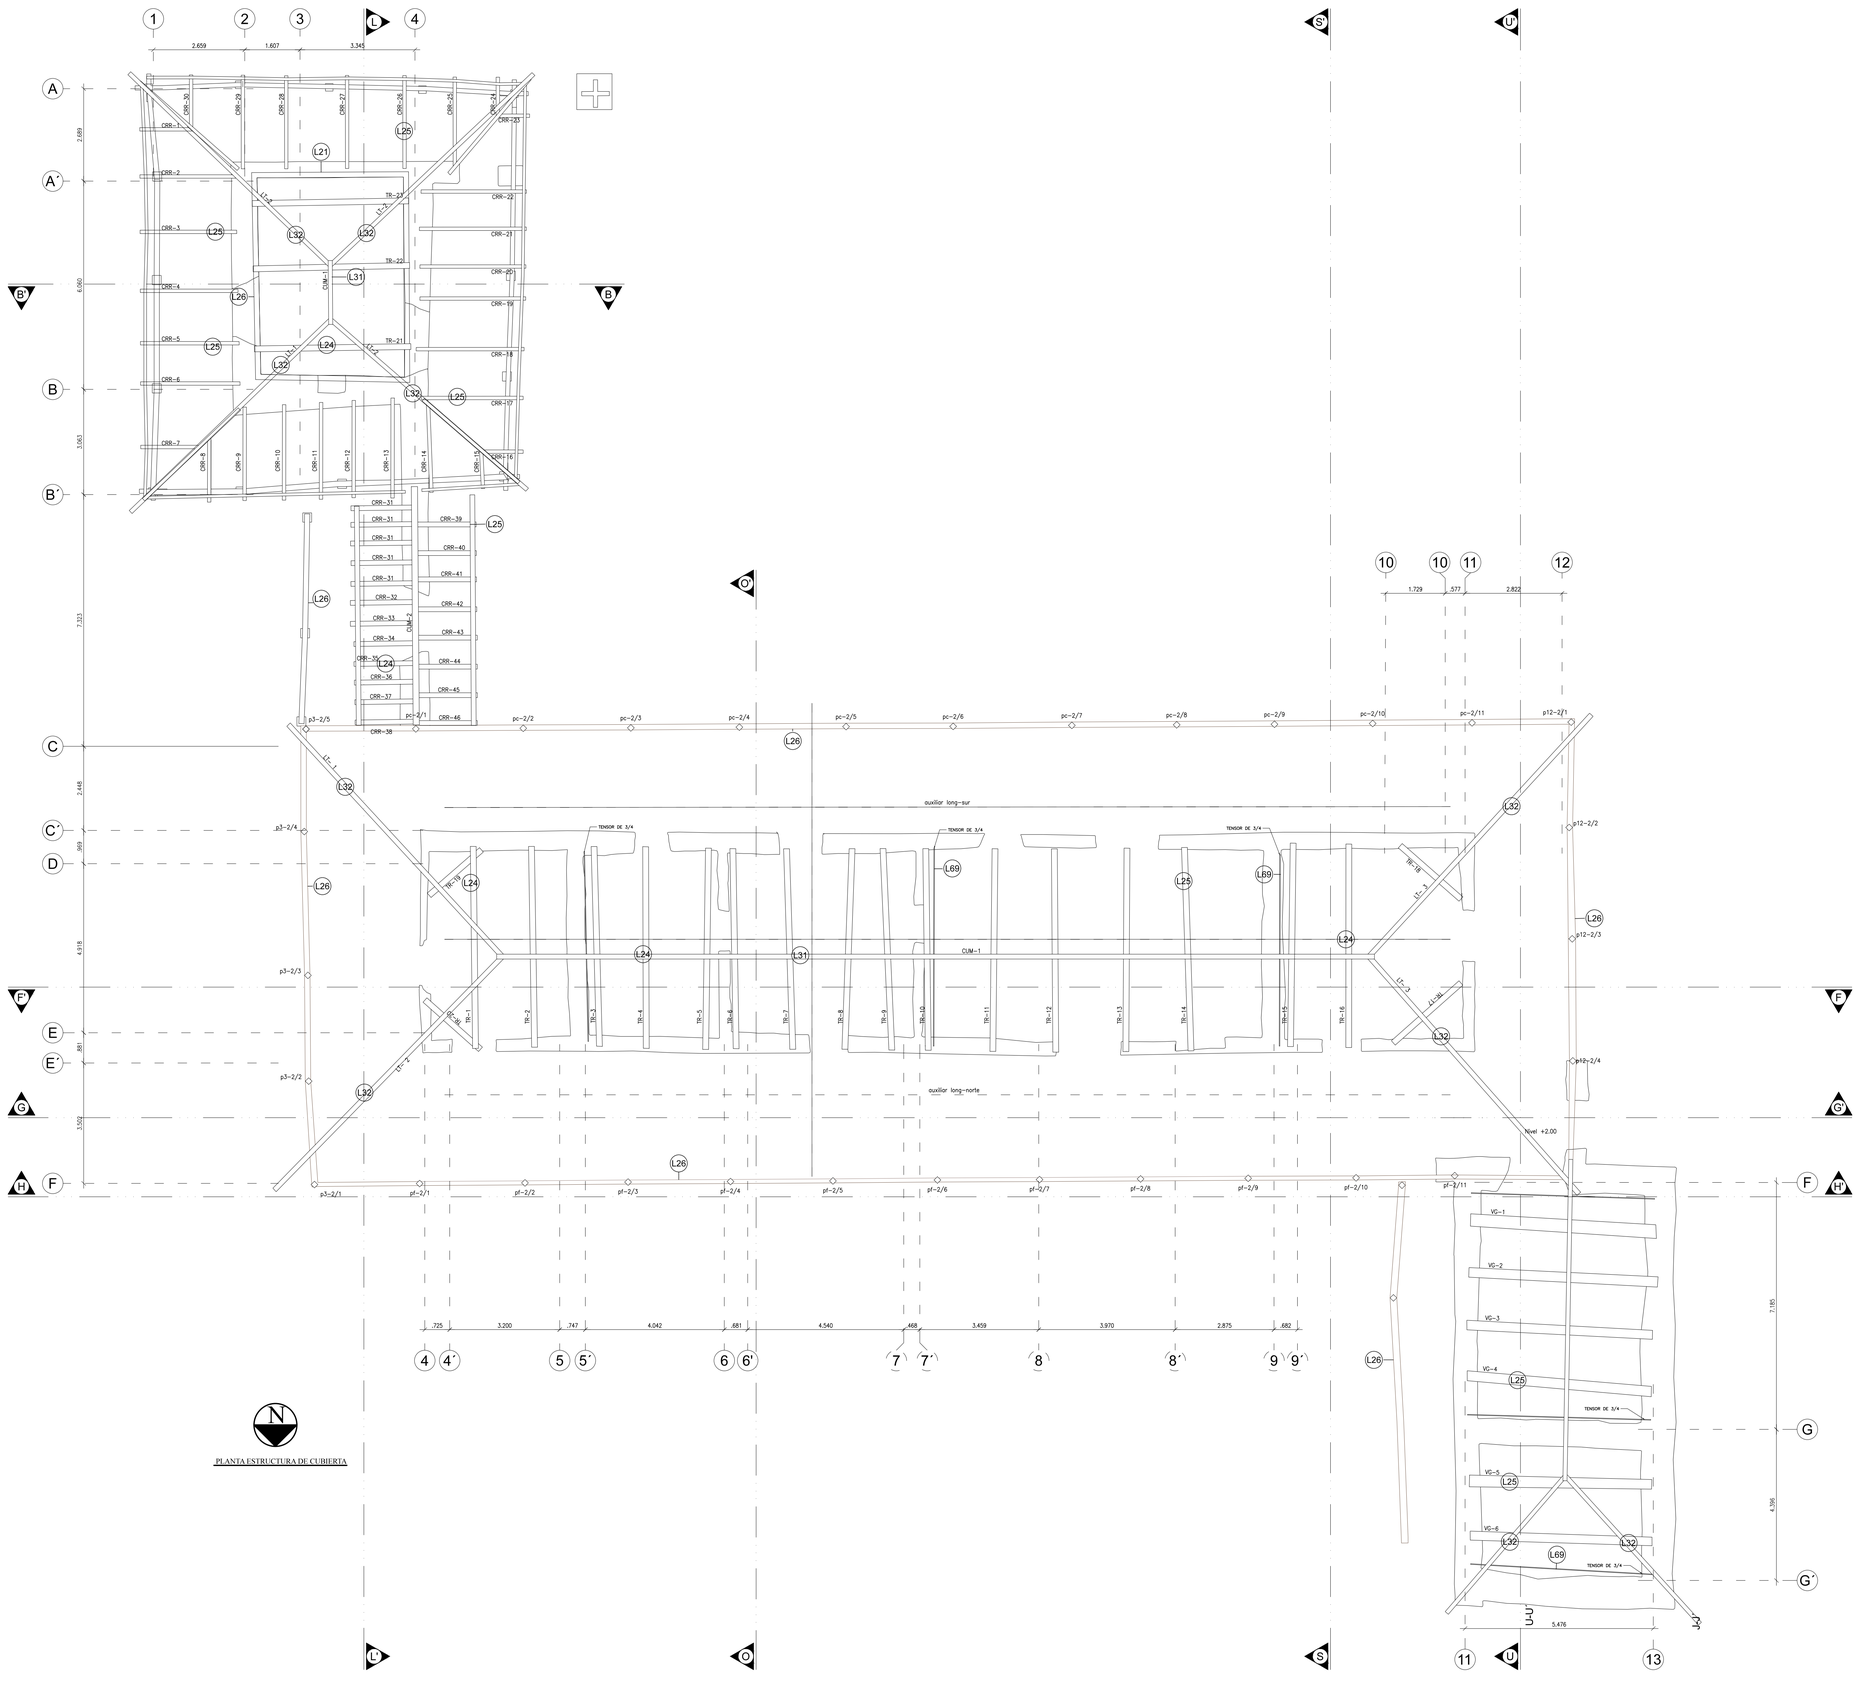

PLANTA ESTRUCTURA DE CUBIERTA

NOMENCLATURA DE PROYECTO

- L1 CIMIENTO EN PIEDRA
- L2 VIGA DE AMARRE CIMENTACIÓN EN CONCRETO
- L3 PEDESTAL EN CONCRETO
- L4 BASE EN LADRILLO MACIZO
- L5 ZAPATA EN CONCRETO
- L6 COLUMNA DE MADERA
- L7 LLENO DE AJUSTE CON MADERA
- L8 BASE EN PIEDRA DE PIE DERECHO
- L9 BASE EN CONCRETO DE PIE DRECHO
- L10 VIGA METALICA
- L11 COLUMNA METALICA
- L12 MUROS EN EMBUTIDO DE BARRO
- L13 MUROS EN TAPIA
- L14 MUROS ENADOBE
- L15 MUROS EN BAHAREQUE
- L16 RESANE DE PAÑETE
- L17 REVOQUE EN MEZCLA DE ARENA Y CEMENTO
- L18 PIE DERECHO EN MADERA ORIGINAL
- L19 PIE DERECHO EN MADERA NUEVO
- L20 CAPITEL EN MADERA
- L21 SOLERA EN MADERA A ESCUADRA
- L22 VIGA DE ENTREPISO EN MADERA ROLLIZA
- L23 VIGA DE ENTREPISO EN MADERA ESCUADRA
- L24 VIGUETA EN MADERA ROLLIZA
- L25 TIRANTE EN MADERA
- L26 SOBRESOLERA EN MADERA
- L27 LOSA DE CONCRETO
- L28 CORREA EN MADERA
- L29 PARES EN MADERA
- L30 NUDILLOS EN MADERA
- L31 CUMBRERA EN MADERA
- L32 LIMATEZA EN MADERA
- L33 CAÑABRAVA
- L34 CUBIERTA EN TEJA DE BARRO
- L35 CABALLETE EN TEJA DE BARRO
- L36 LIMATEZA EN TEJA DE BARRO
- L37 PISO EN LADRILLO MACIZO
- L38 PISO EN TABLON FATO
- L39 TEXTURA DE PISO EN PIEDRA
- L40 CAÑUELA EN PIEDRA
- L41 FONDO DE CAÑUELA EN TABLON FATO
- L42 PUERTA EN MADERA
- L43 VENTANA EN MADERA
- L44 REJA EN MADERA TORNEADA
- L45 REJA EN HIERRO FORJADO
- L46 REJA EN HIERRO CON VARILLA SIMPLE
- L47 DINTEL DE MADERA
- L48 ESCALON EN MADERA
- L49 CHAMBRANA TORNEADA
- L50 CHAMBRANA ROMBOIDAL
- L51 LAVADERO EN CONCRETO SOBRE BASE DE MAMPOSTERIA
- L52 JARDINERAS EN PIEDRA
- L53 REPISAS EN MADERA
- L54 ESCUDO DE CAYCEDO
- L55 ESCUDO DE CALI
- L56 PLACA CONMEMORATIVA
- L57 BARDA EN LADRILLO
- L58 ALFAJIA EN CONCRETO
- L59 ESCALON EN LADRILLO MACIZO
- L60 POCETA EN LADRILLO MACIZO
- L61 RECUBRIMIENTO EN CONCRETO
- L62 PINTURA DE CAL
- L63 PARED PAPEL COLGADURA
- L64 PARED CON CERRAMIENTO EN LAMINA RECICLADA
- L65 COLUMNA EN LADRILLO MACIZO
- L66 RELLENO EN TIERRA
- L67 ALFARDA EN MADERA ROLLIZA
- L68 SOBRE ALFARDA EN MADERA
- L69 TENSOR 3/4 DE REFUERZO
- L70 CUBIERTA EN TEJA METALICA
- L71 PISO EN TIERRA

PLANO 6 CPA 6 DE 22

PLUMAS

COLOR	PLUMA
252	0.25
252	0.25
252	0.25
252	0.25
252	0.25
252	0.25
252	0.25
252	0.25

OBSERVACIONES

DIRECTOR DE ESTUDIOS
ARQUITECTO RESTAURADOR JORGE ENRIQUE SARTHEZ FONSECA
COORDINADOR DE LOS ESTUDIOS
ARQUITECTO RESTAURADOR JORGE ENRIQUE CORDERO
EQUIPO DE TRABAJO
ARQUITECTO RESTAURADOR JORGE ENRIQUE CORDERO
ARQUITECTO RESTAURADOR JORGE ENRIQUE SARTHEZ FONSECA
ARQUITECTO RESTAURADOR CARLOS RAMIREZ PEÑA

SUPERVISOR MINISTERIO DE CULTURA
ARQUITECTO RESTAURADOR CARLOS RAMIREZ PEÑA
CONTRATANTE
MINISTERIO DE CULTURA
CONTRATISTA
ARQUITECTO RESTAURADOR JORGE ENRIQUE SARTHEZ FONSECA

PROYECTO ARQUITECTONICO CASONA
ESTRUCTURA DE CUBIERTA
ESCALA 1:75
FECHA 18/12/2013

CONTRATO 2109 DE 2013
Objeto: Elaborar los estudios técnicos, el proyecto de adecuación funcional y el proyecto de restauración integral de la Casona y del trapiche de la Hacienda Cañasgordas, localizada en Santiago de Cali, Valle del Cauca y declarada BICN.

REPUBLICA DE COLOMBIA