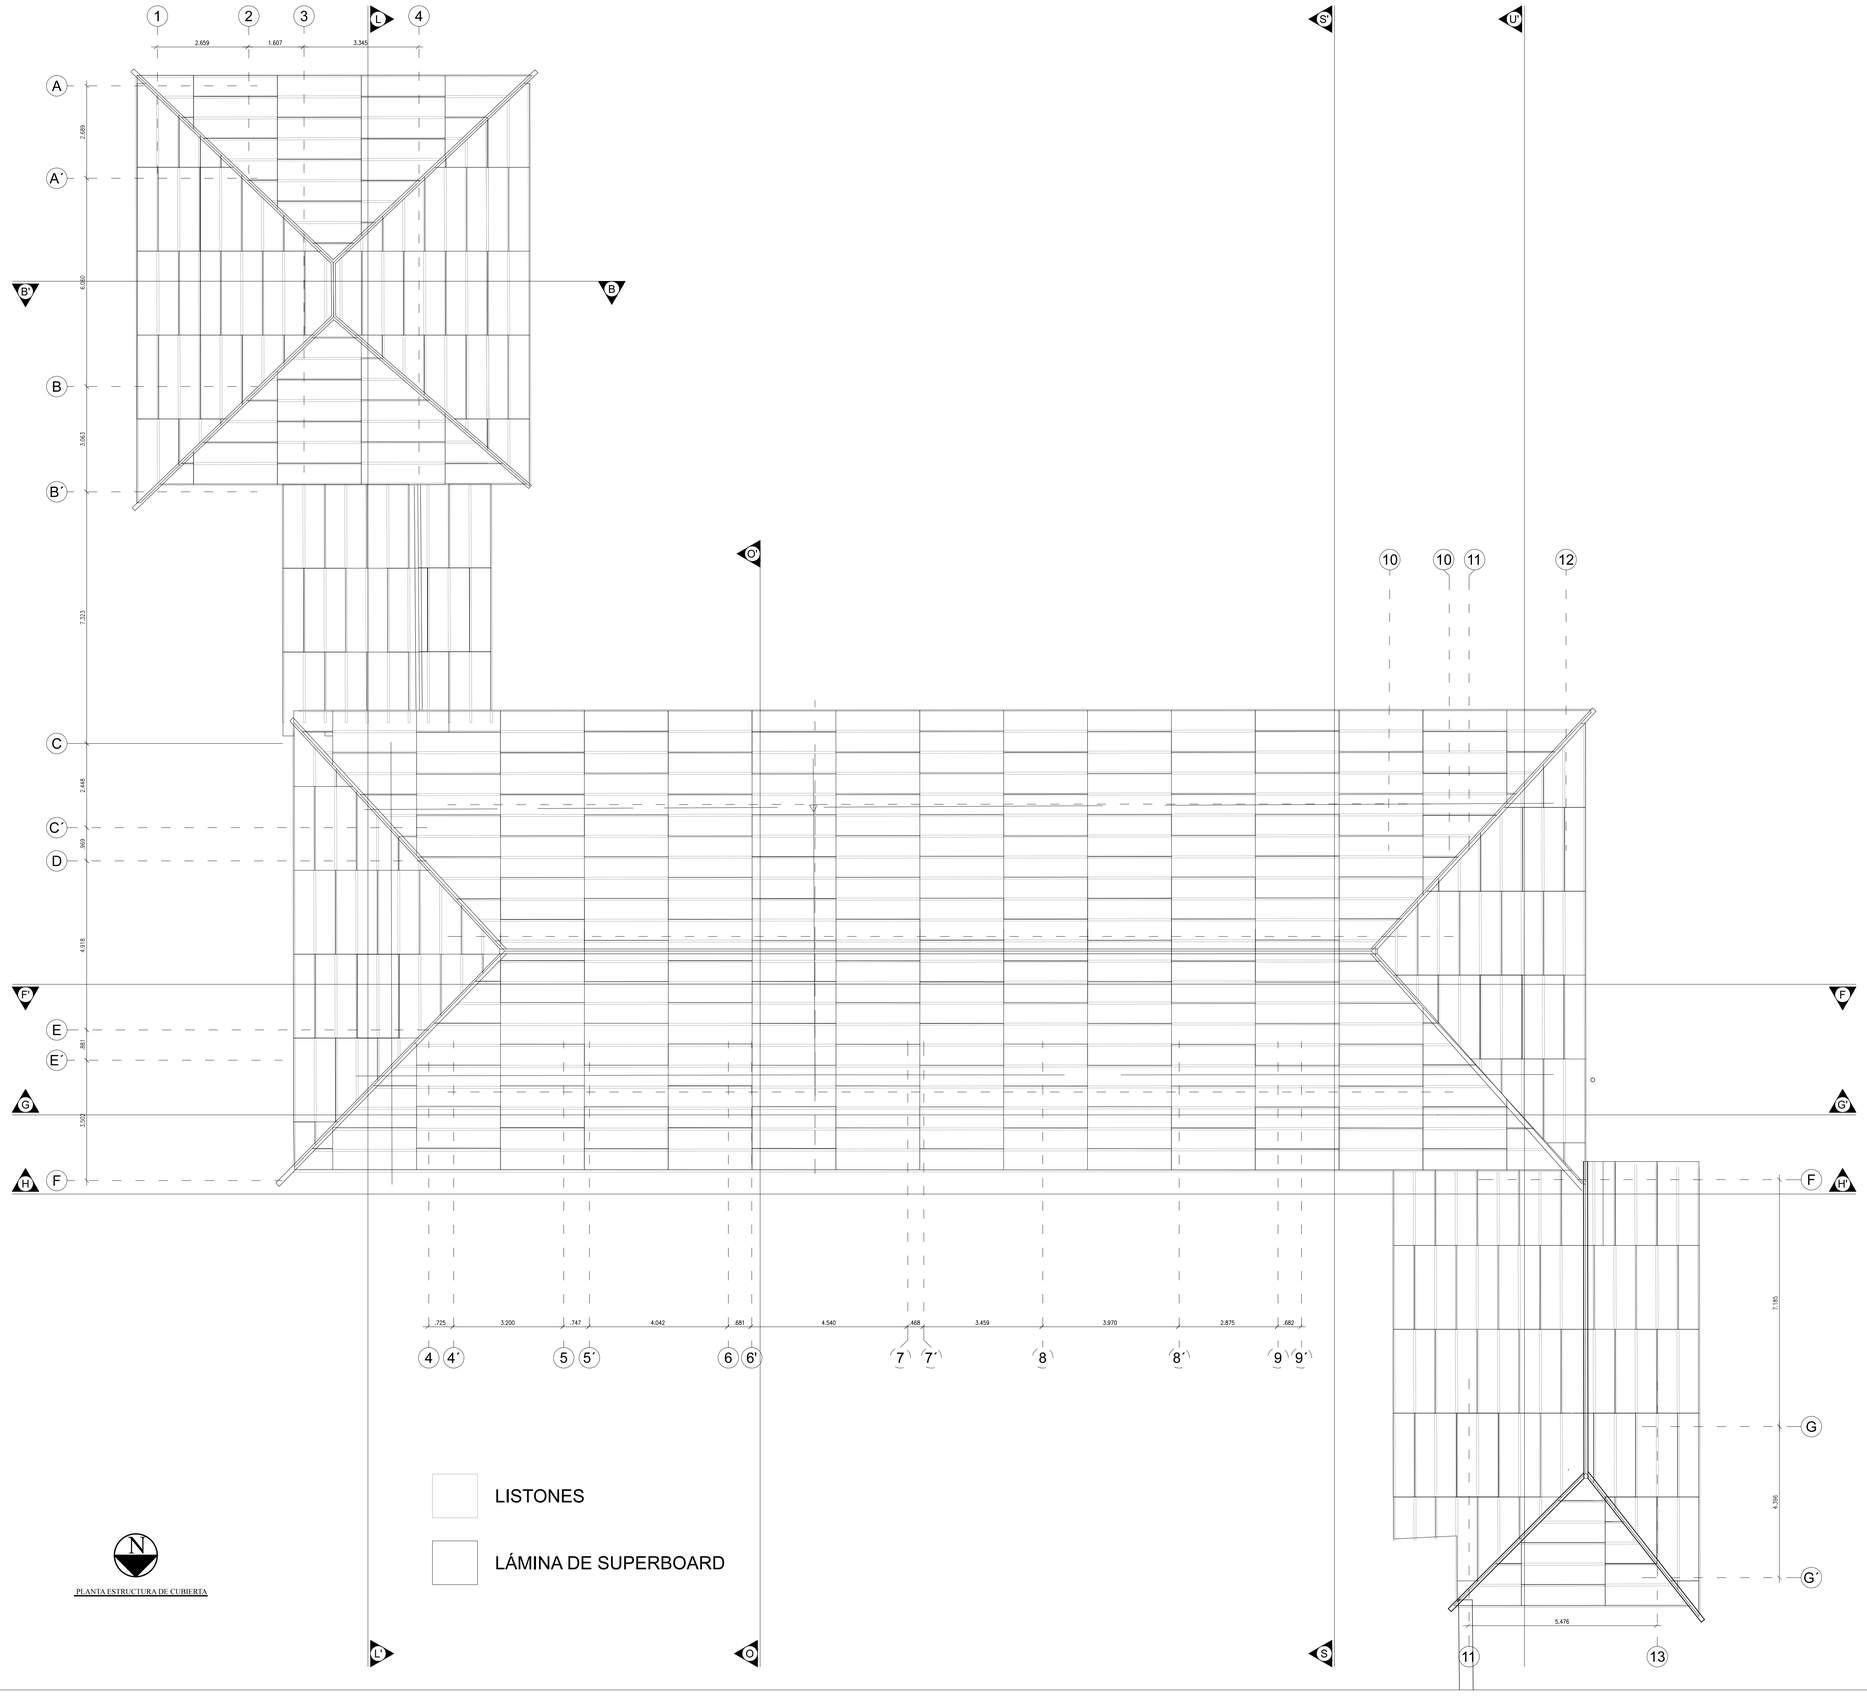

PLANTA ESTRUCTURA DE CUBIERTA

PLANO 8 CPA 8 DE 22

PLUMAS

COLOR	PLUMA
1	0.1
2	0.2
3	0.3
4	0.4
5	0.5
6	0.6
7	0.7
8	0.8

OBSERVACIONES

DIRECTOR DE ESTUDIOS
ARQUITECTO RESTAURADOR JORGE ENRIQUE MARTINEZ FONSECA

COORDINADOR DE LOS ESTUDIOS
ARQUITECTO RESTAURADOR JORGE ENRIQUE MARTINEZ FONSECA

EQUIPO DE TRABAJO
ARQUITECTO JUAN CAMILO MARTINEZ
ARQUITECTO CARLOS ALBERTO PEREA

SUPERVISIÓN MINISTERIO DE CULTURA
ARQUITECTO RESTAURADOR CARLOS ALBERTO PEREA

CONSULTOR
ARQUITECTO RESTAURADOR JORGE ENRIQUE MARTINEZ FONSECA

CONTRATANTE
MINISTERIO DE CULTURA

CONTIENE
PROYECTO ARQUITECTONICO CASONA
DISTRIBUCIÓN LÁMINA DE SUPERBOARD

ESCALA 1:75

FECHA 10/2/2013

CONTRATO 2109 DE 2013
Objeto: Elaborar los estudios técnicos, el proyecto de adecuación funcional y el proyecto de restauración integral de la Casona y del trapiche de la Hacienda Cañasgordas, localizada en Santiago de Cali, Valle del Cauca y declarada BICN.

REPÚBLICA DE COLOMBIA