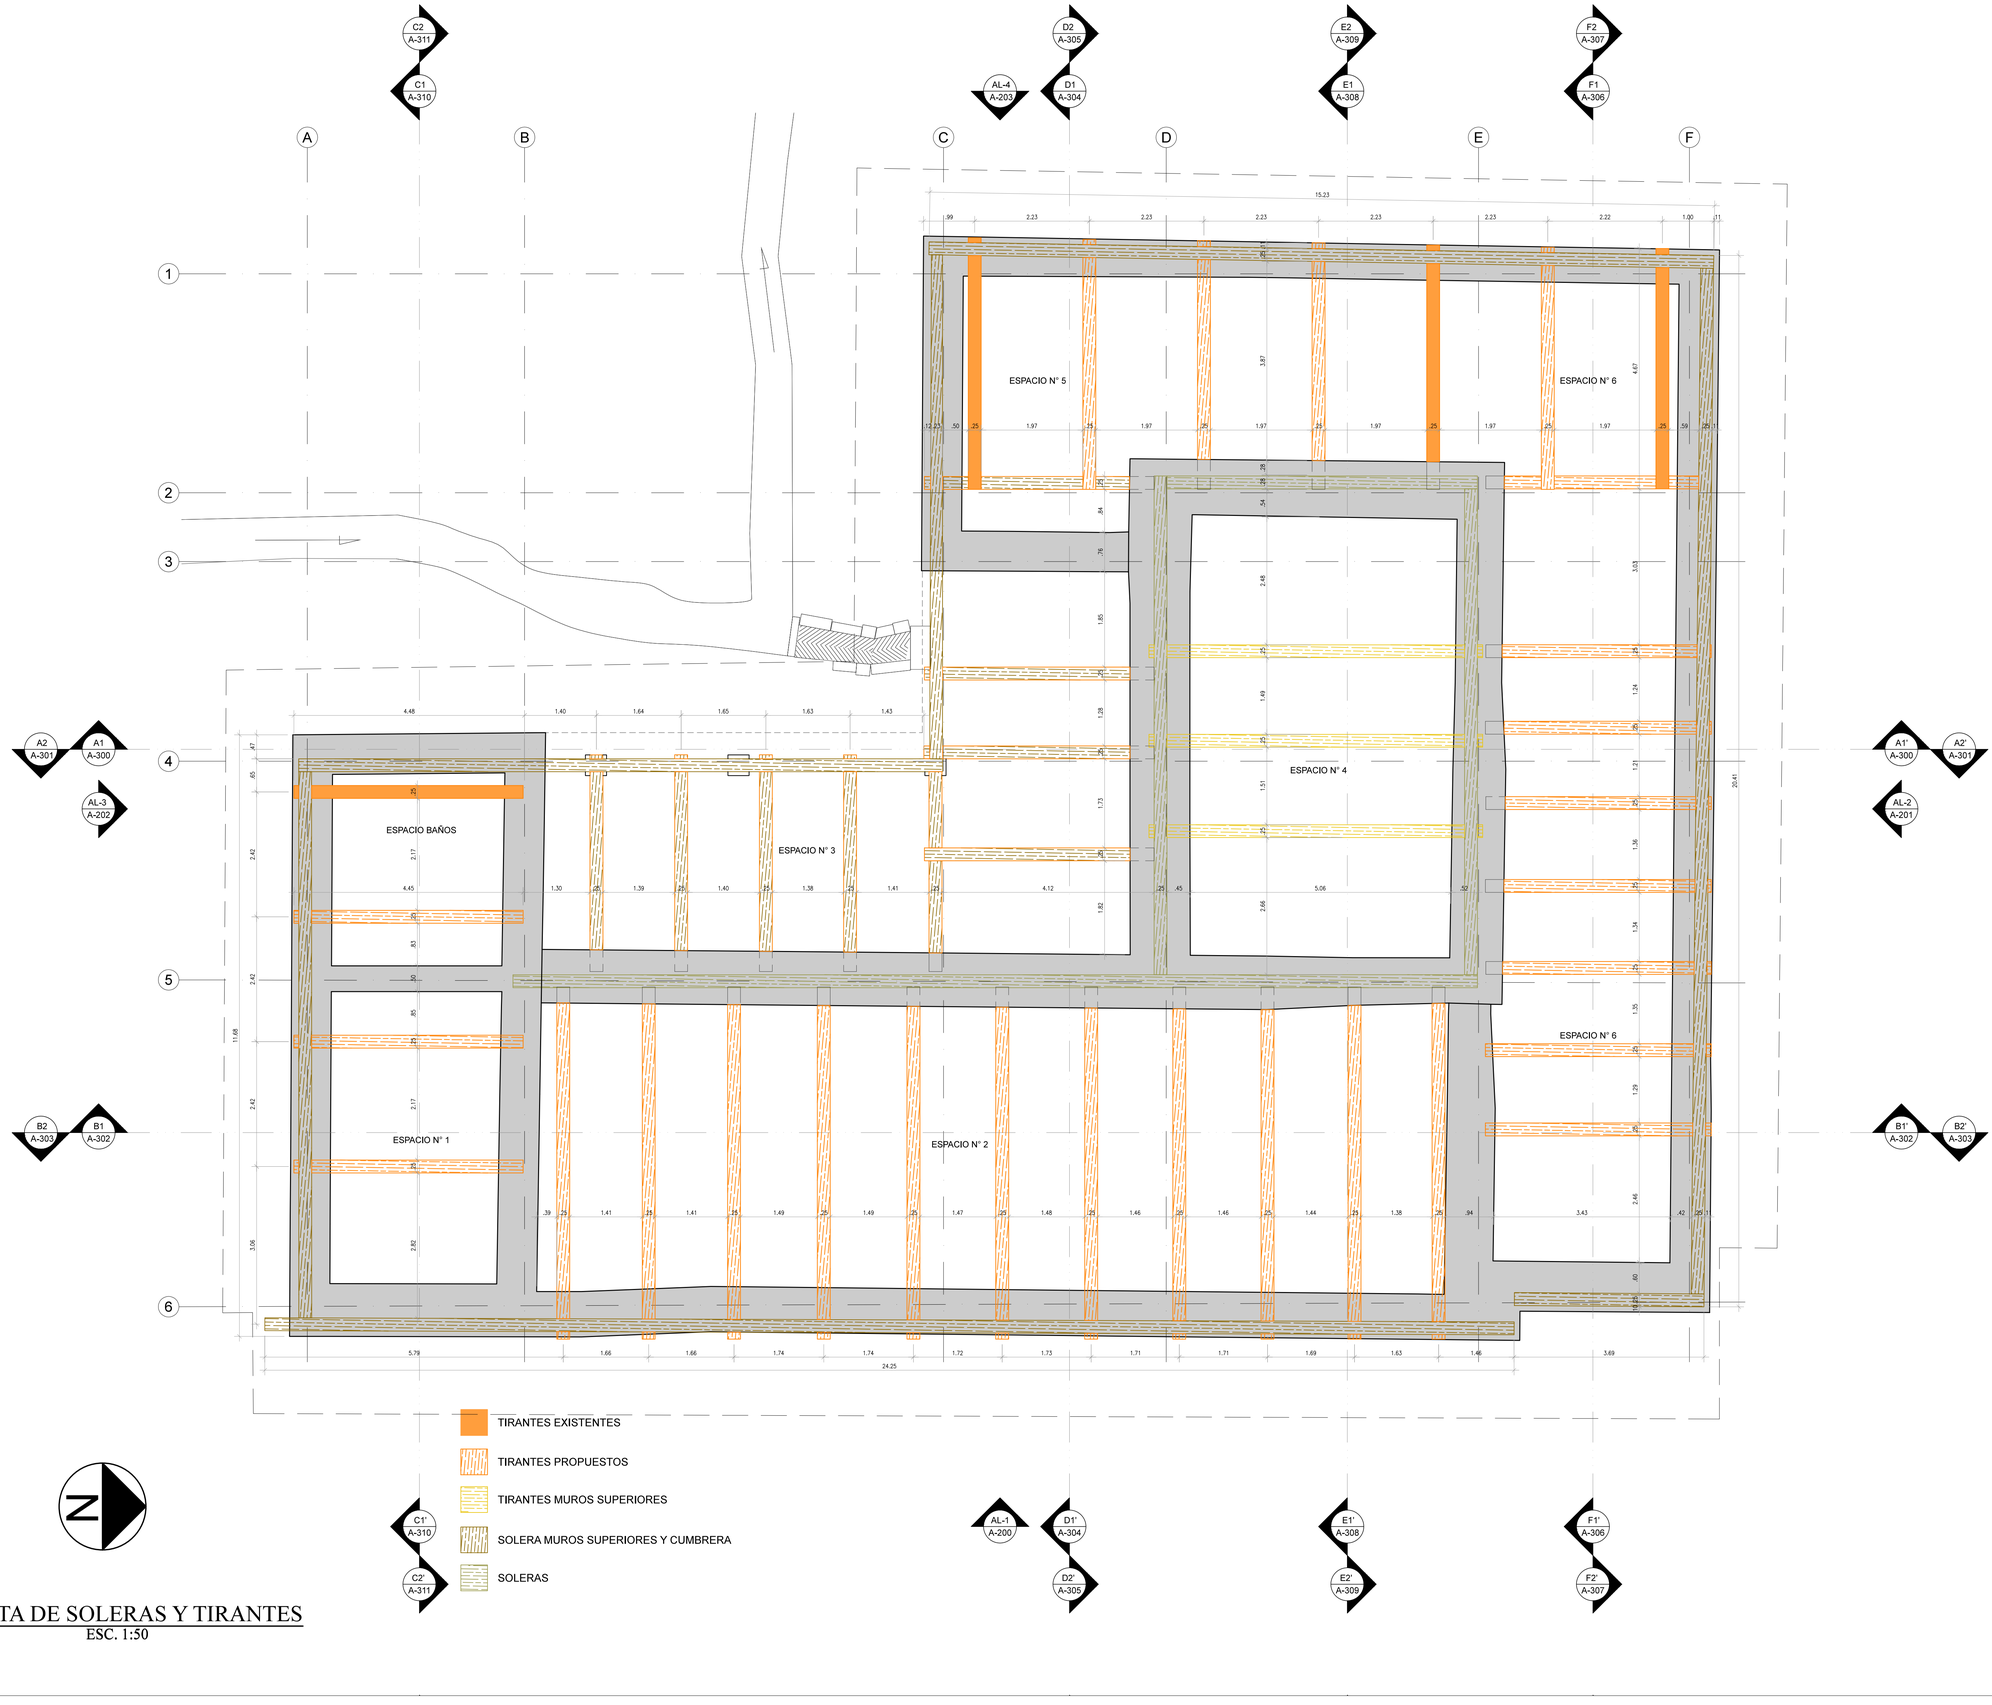

PLANTA DE SOLERAS Y TIRANTES

ESC. 1:50

PLANO 03 TPA 03 DE 19

PLUMAS

COLOR	PLUMA
	0.05
	0.10
	0.15
	0.20
	0.30
	0.40
	0.50
	0.60
	0.70
	0.80

OBSERVACIONES

DIRECTOR DE ESTUDIOS
ARQUITECTO RESTAURADOR JORGE ENRIQUE MARTINEZ FONSECA

COORDINADOR DE LOS ESTUDIOS
ARQUITECTO RESTAURADOR JORGE ENRIQUE OSORIO

EQUIPO DE TRABAJO
ARQUITECTO RESTAURADOR JORGE ENRIQUE MARTINEZ FONSECA
ARQUITECTO RESTAURADOR CARLOS RAMIRO PADILLA
ARQUITECTO RESTAURADOR JORGE ENRIQUE MARTINEZ FONSECA

SUPERVISOR MINISTERIO DE CULTURA
MINISTERIO DE CULTURA

CONSULTOR
CONTRATANTE

CONTIENE
PROYECTO ARQUITECTONICO TRAPICHE
PLANTA DE SOLERAS Y TIRANTES

ESCALA 1:50

FECHA

CONTRATO 2109 DE 2013
Objeto: Elaborar los estudios técnicos, el proyecto de adecuación funcional y el proyecto de restauración integral de la Casona y del trapiche de la Hacienda Cañasgordas, localizada en Santiago de Cali, Valle del Cauca y declarada BICN.