



**PLANTA BAJA OFICINAS - BAÑOS**


**Planta Baja  
Red de Suministro  
Esc 1:100**

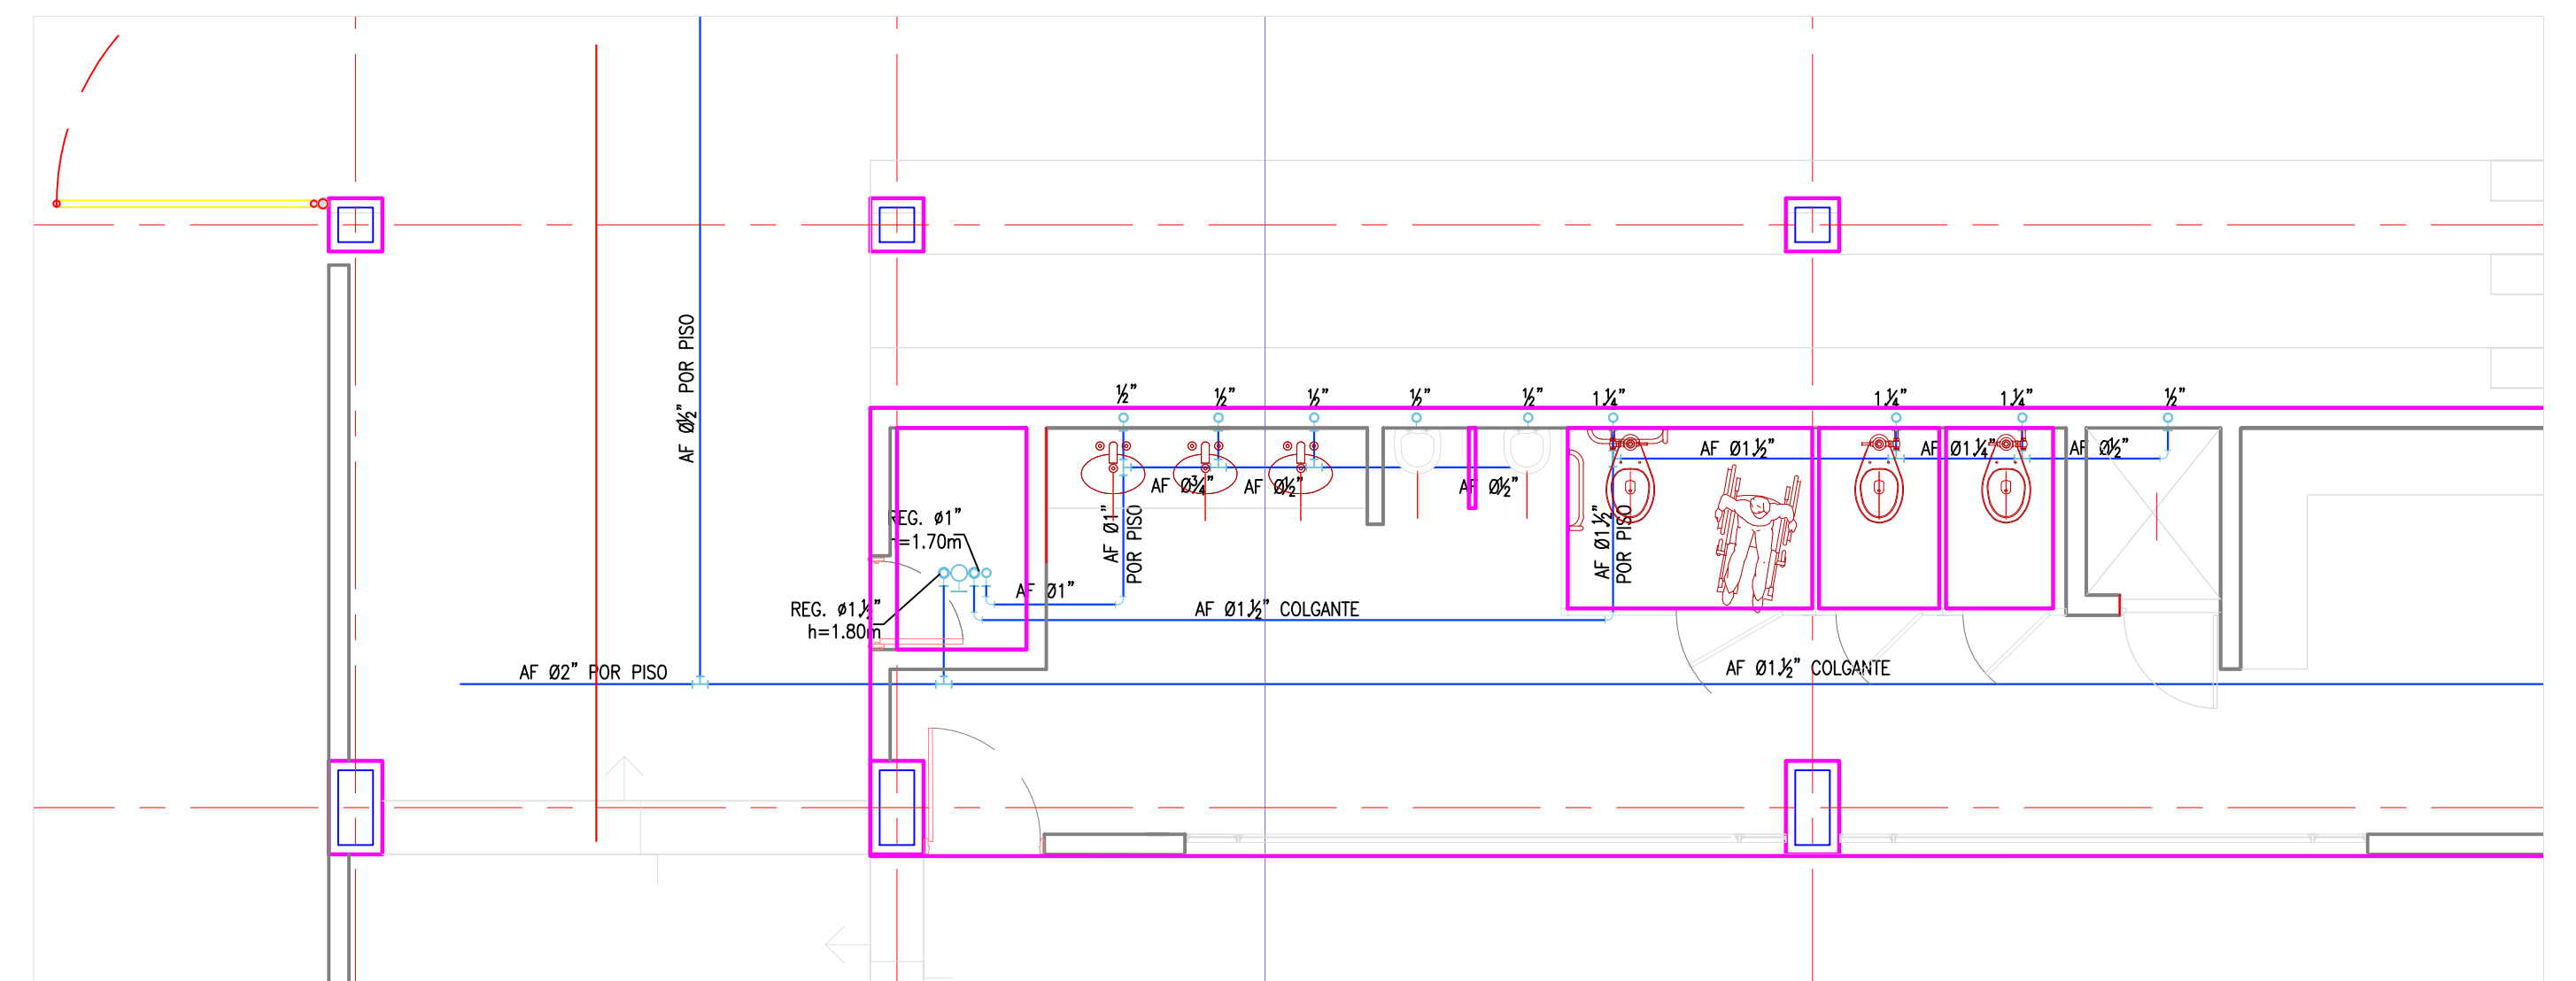

**Detalle No 1  
Red de Suministro  
Esc 1:50**

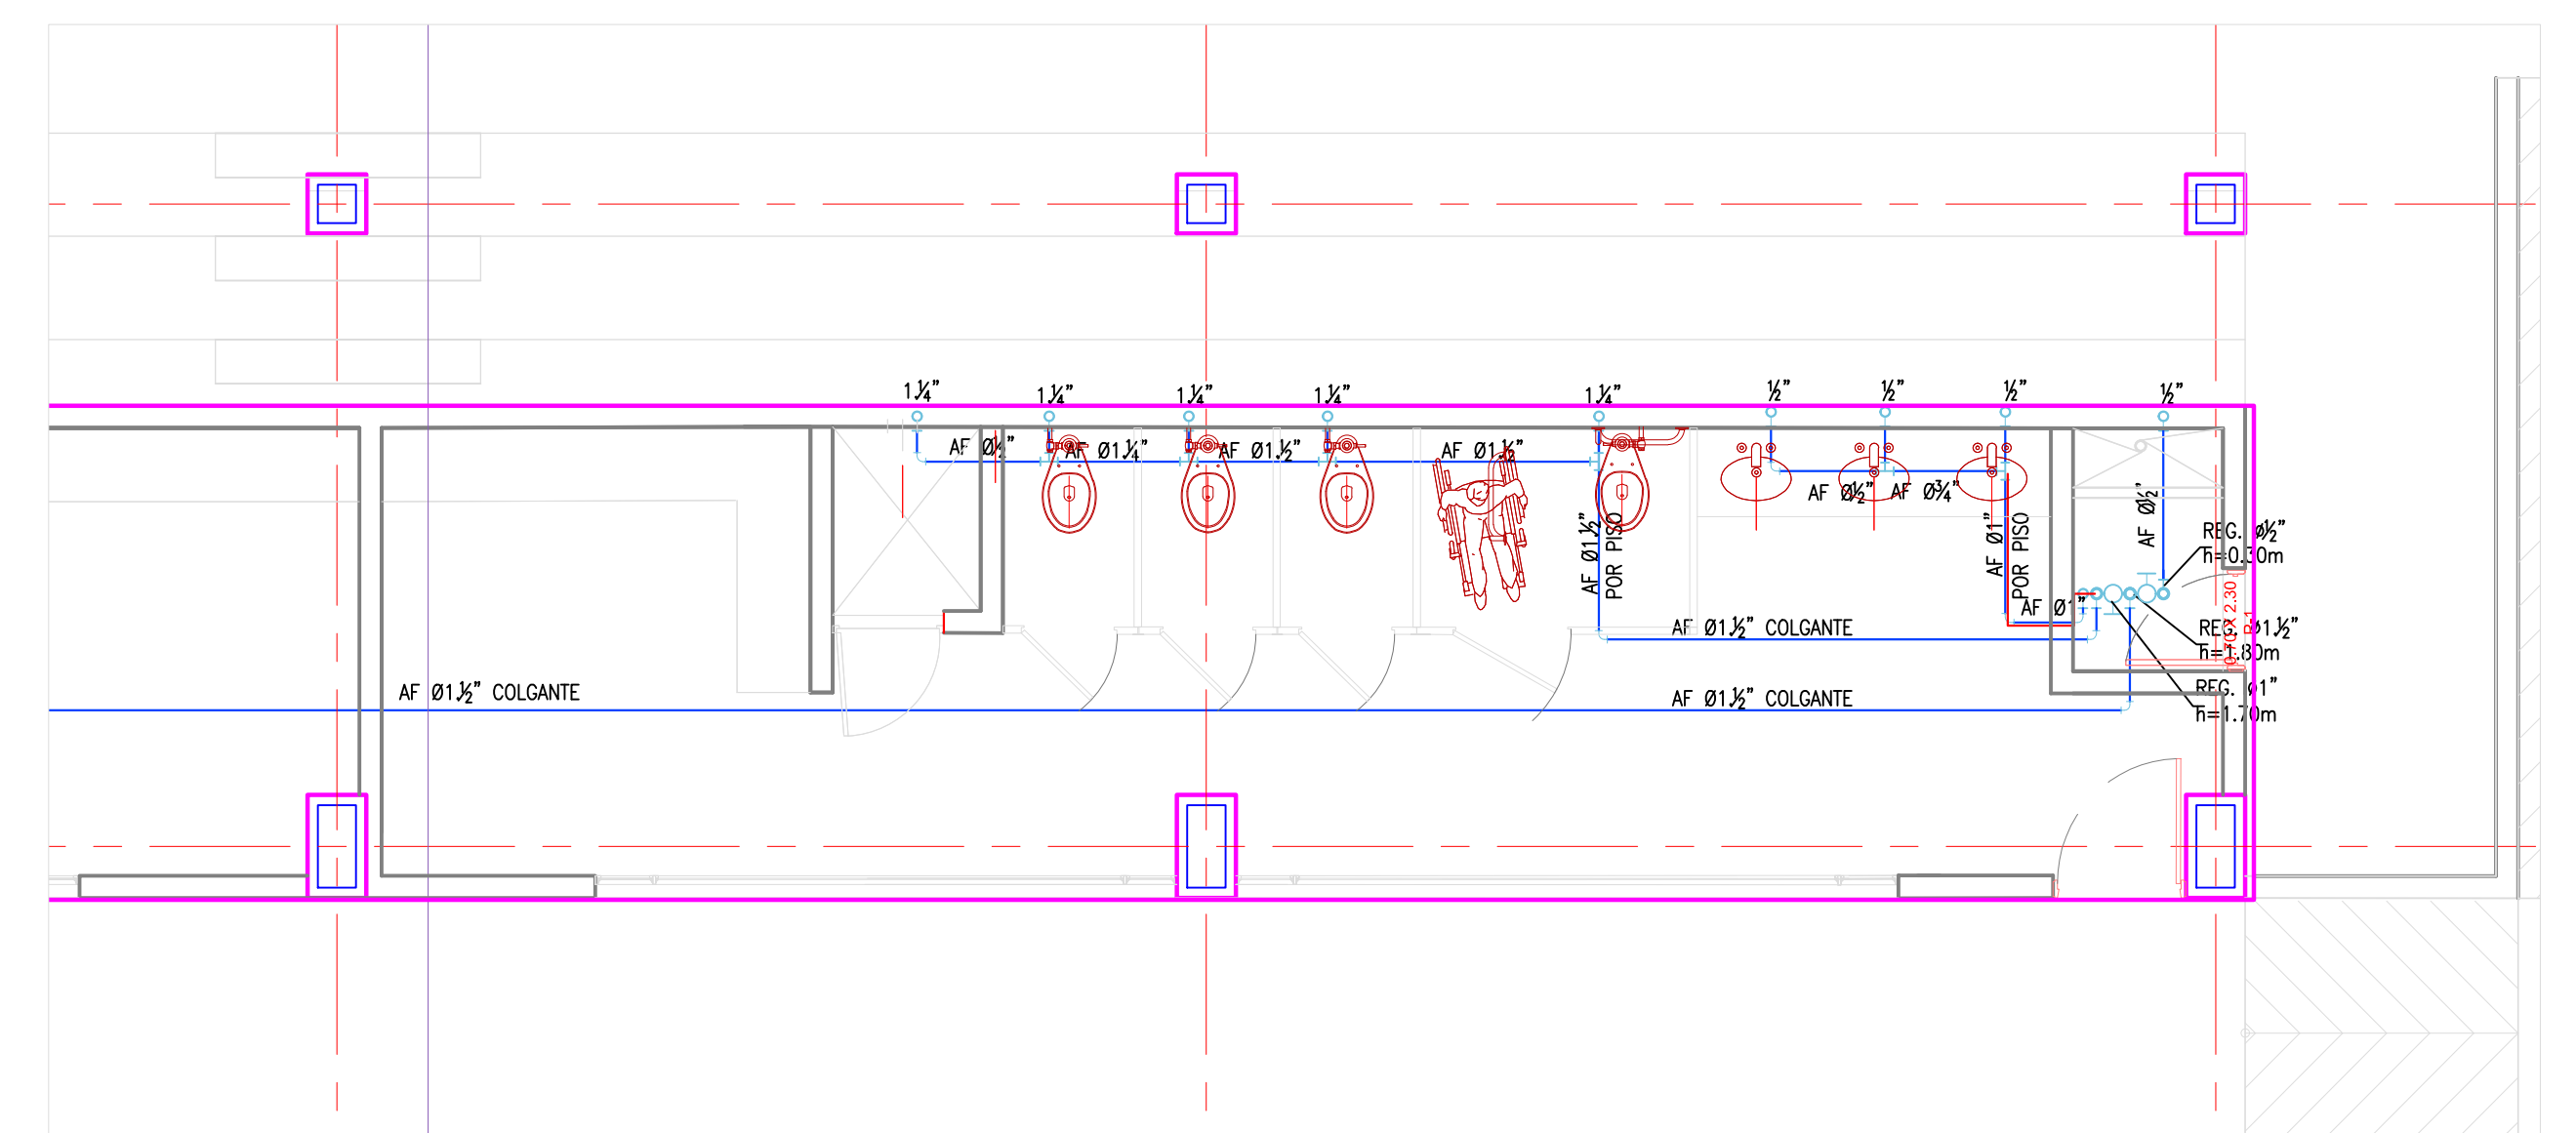

**Detalle No 2  
Red de Suministro  
Esc 1:50**

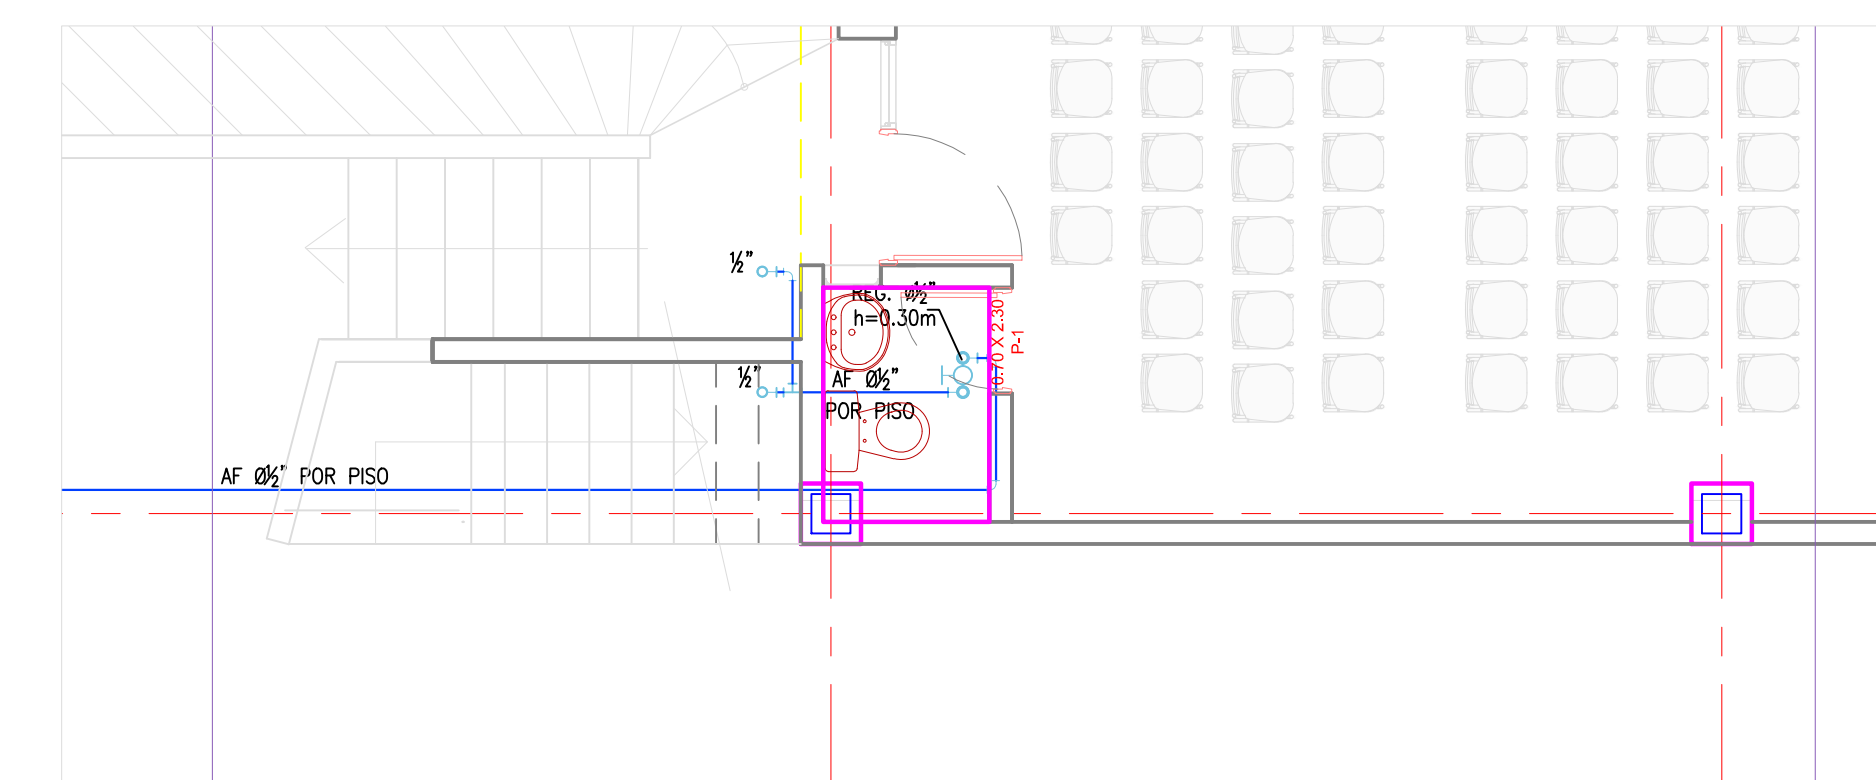

**Detalle No 3  
Red de Suministro  
Esc 1:50**

	CONTRATANTE	CONTIENE	DISEÑO	REVISO
	PROYECTO	DESCRIPCIÓN	DIBUJO	PLANO No.
			N.M.P.	HS1
		FECHA	ABRIL 2015	1
			DISEÑO No. 266	