




Vista Lateral cercha tipo 5  
ESC: 1:25

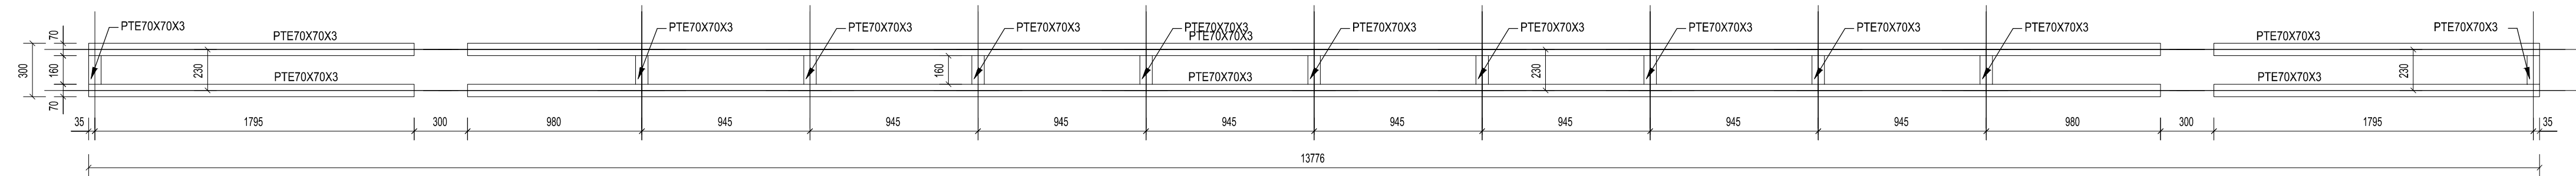


Vista Superior cercha tipo 5  
ESC: 1:25

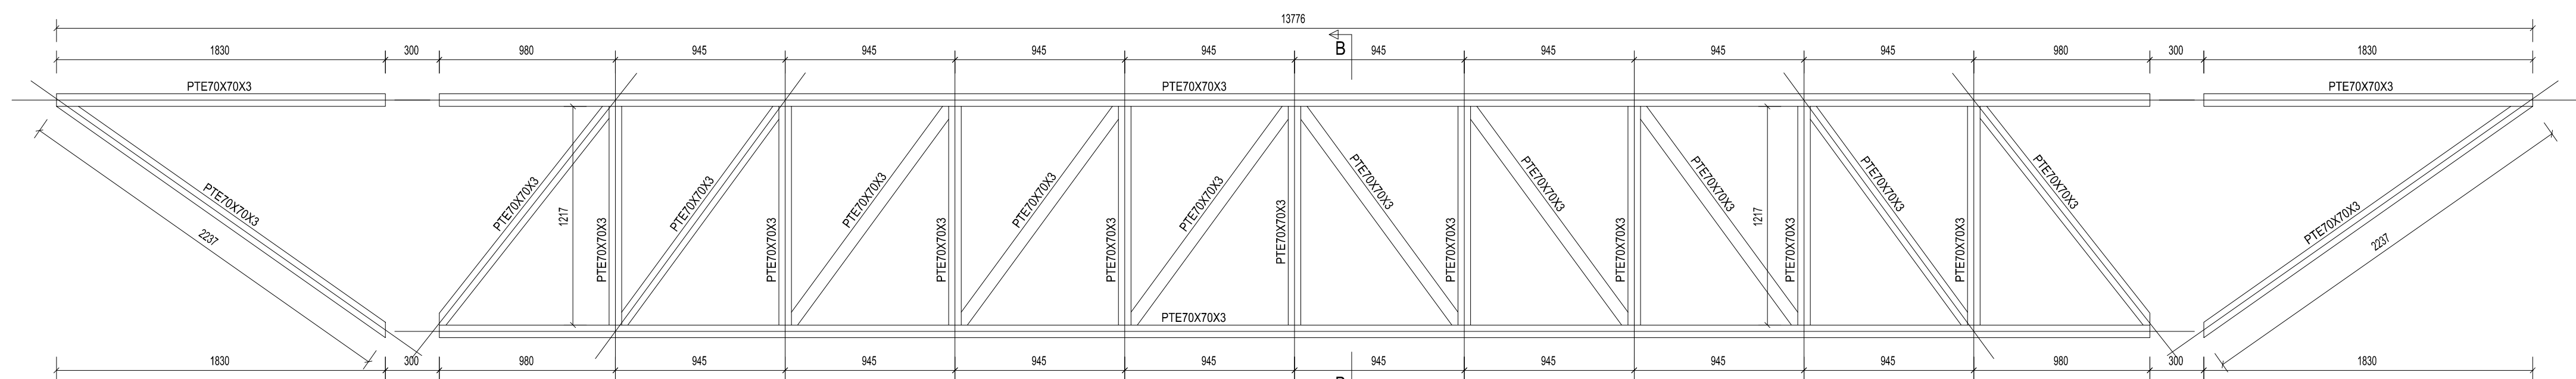


Vista Lateral cercha tipo 6  
ESC: 1:25

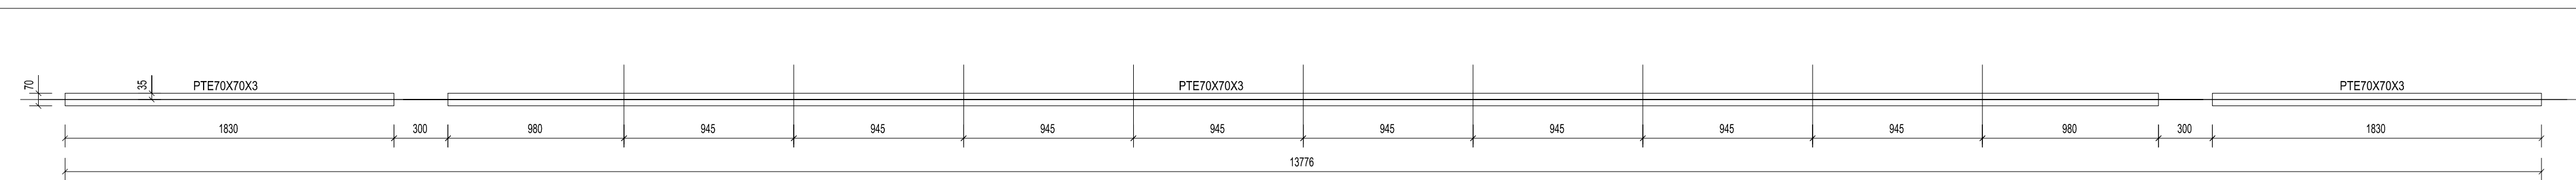


Vista Superior cercha tipo 6  
ESC: 1:25

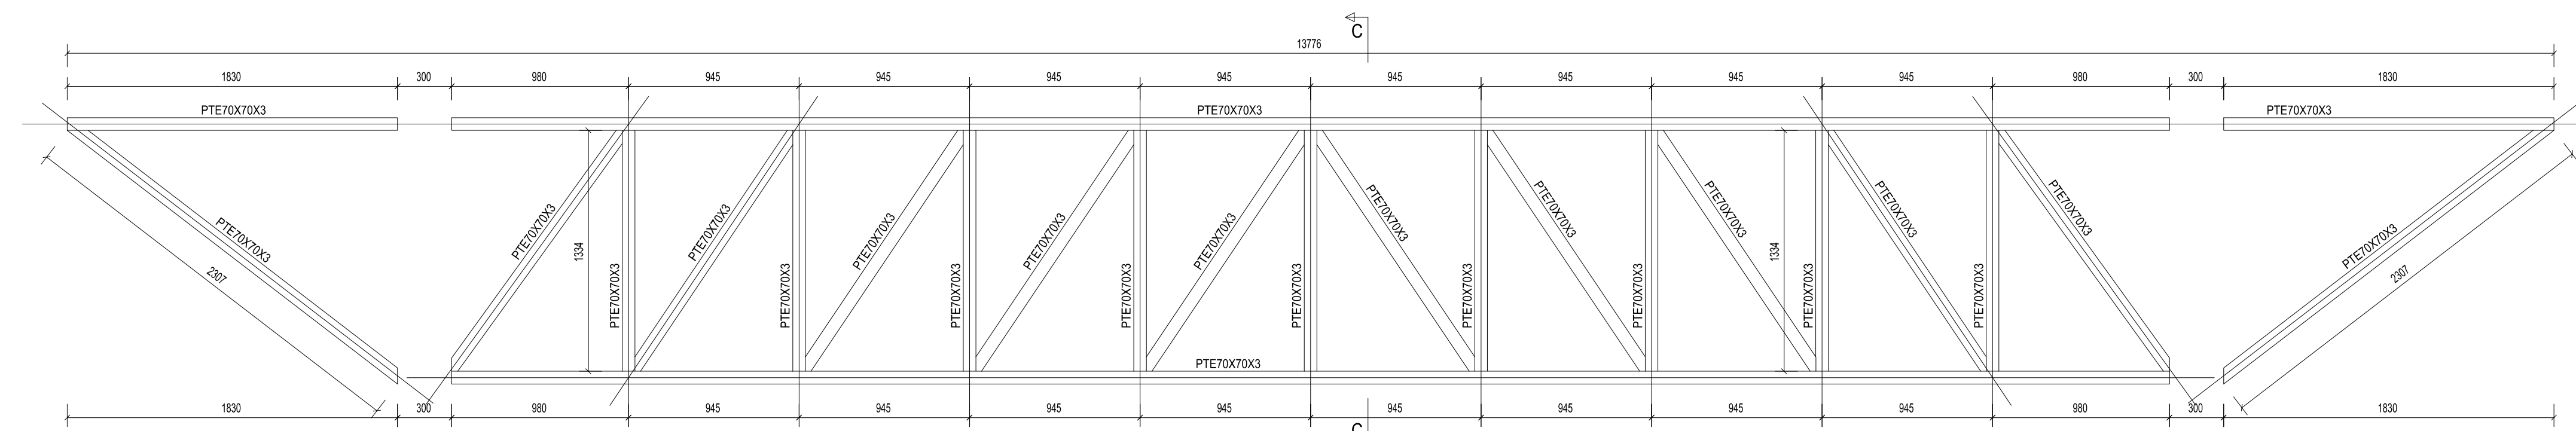


Vista Lateral cercha tipo 7  
ESC: 1:25

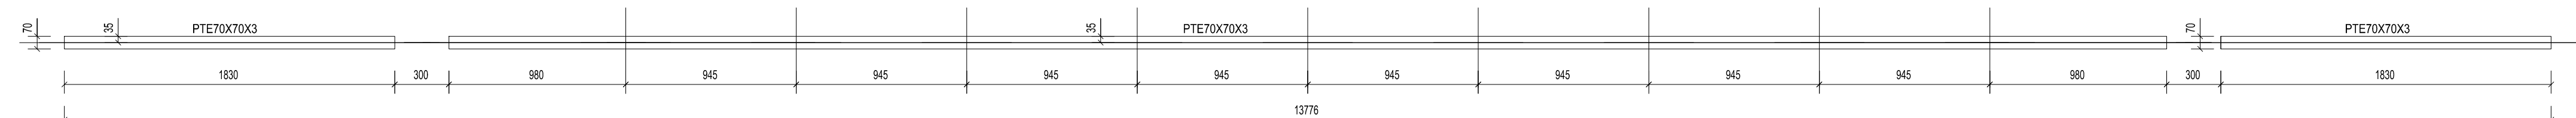

Vista Superior cercha tipo 7  
ESC: 1:25

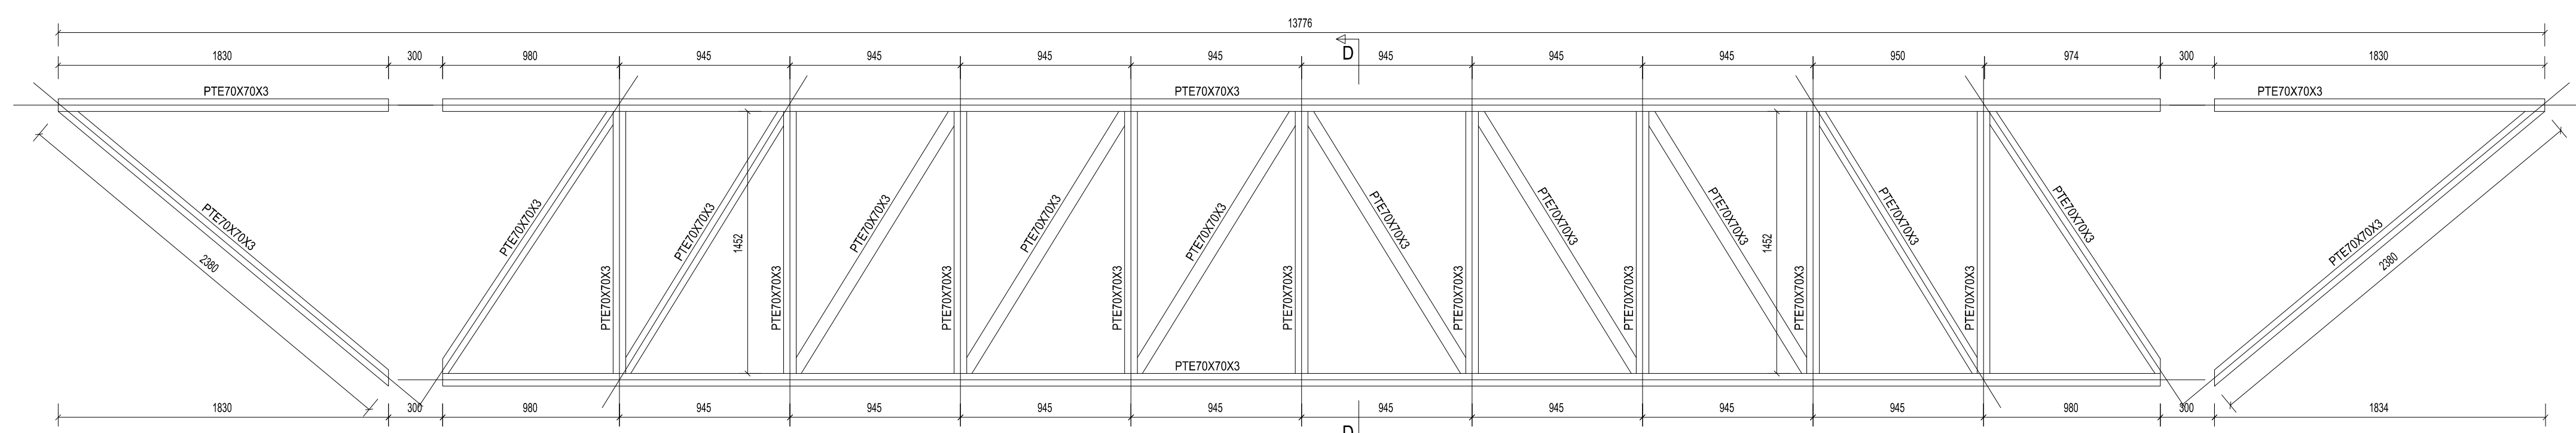

Vista Lateral cercha tipo 8  
ESC: 1:25

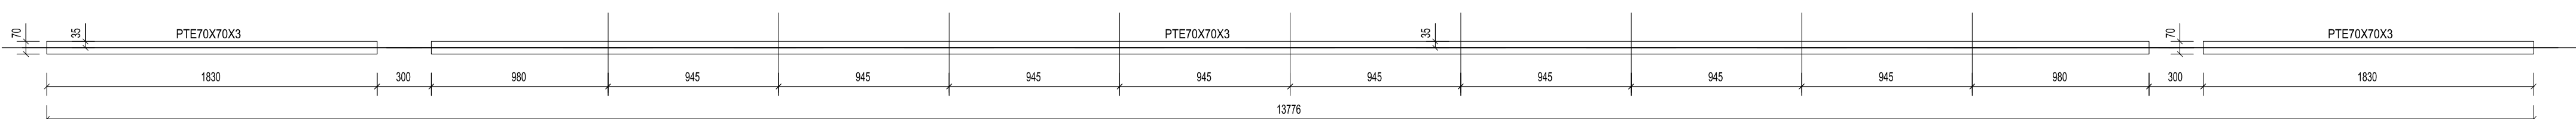

Vista Superior cercha tipo 8  
ESC: 1:25



PLANO No. **S-CDIAMZ-05** DE 7

PROYECTO: CENTRO DE DESARROLLO INFANTIL LETICIA

No CONVENIO: 238-2013

FINETER ICBF

CONTIENE: DETALLE CERCHA TIPO 5, 6, 7 Y 8

ESCALA: INDICADAS

FECHA: 23 DE FEBRERO DE 2015

DISEÑADOR:

ING JUAN CARLOS RESTREPO  
MP 63202098436 QND

Vo Bo INTERVENTORIA

FREDY OMAR CARABALLO ALVAREZ  
MP 25262-225571 QND

NOMBRE ARCHIVO CAD  
**S-CDIAMZ-05.DWG**

OBSERVACIONES

VERSION No. 1



**de ceró a Siempre**  
Alta Consejería para Programas Especiales  
Presidencia de la Republica  
Telefono: 595 1880 Fax: 532 9746  
Bogotá, Colombia