


Persiana metálica piso techo entre ejes 1 a 4

Cubierta en UPVC 2.5 mm tipo Arkos o similar

Calados circular abierto/ tapa en concreto 20x20
tipo Indural o similar

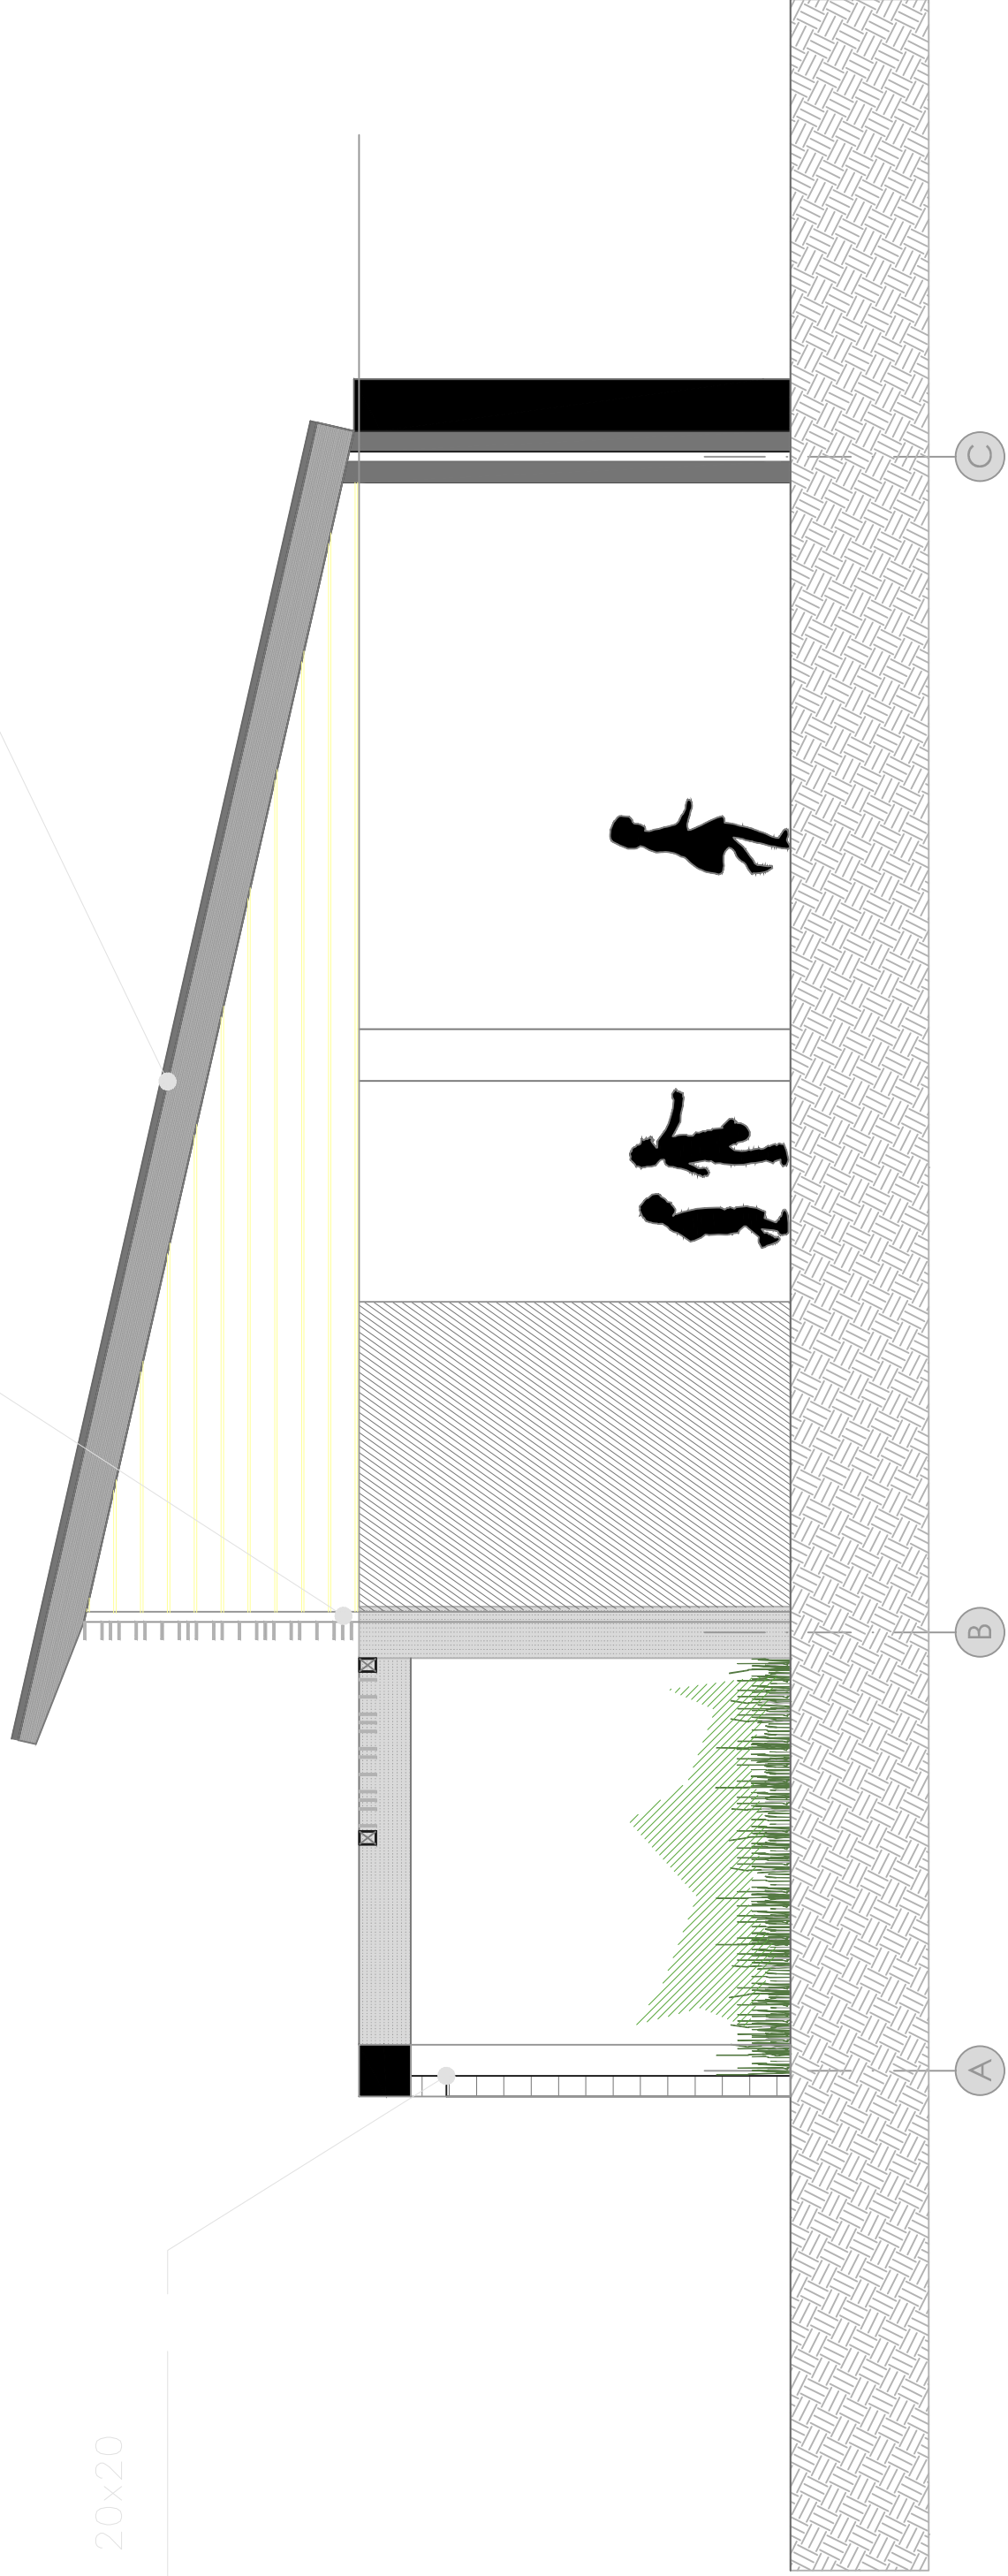

Persiana metálica piso techo entre ejes 1 a 4

Cubierta en UPVC 2.5 mm tipo Arkos o similar

Calados circular abierto/ tapa en concreto 20x20
tipo Indural o similar

