



384m²

CUADRO DE ÁREAS


ESPACIO	Propuesto (m ²)
Sala de Lectura General	141,16
Sala Infantil	33,4
Administración	14,77
Deposito	1,69
Baño Niños y Niñas	6,33
Baño Mujeres	4,22
Baño Hombres	4,25
Cuarto Técnico	5,97
Circulaciones	158,38
Pisazoleta Cubierta	0
AREA TOTAL	370,17

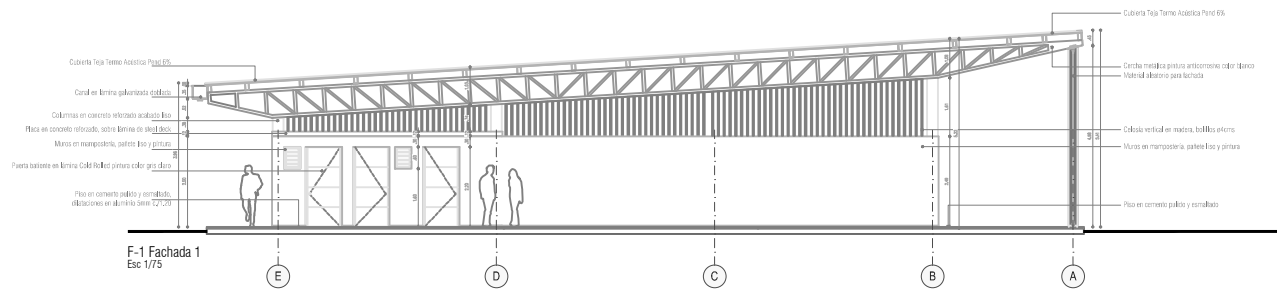


F-1 Fachada 1
Esc 1/75

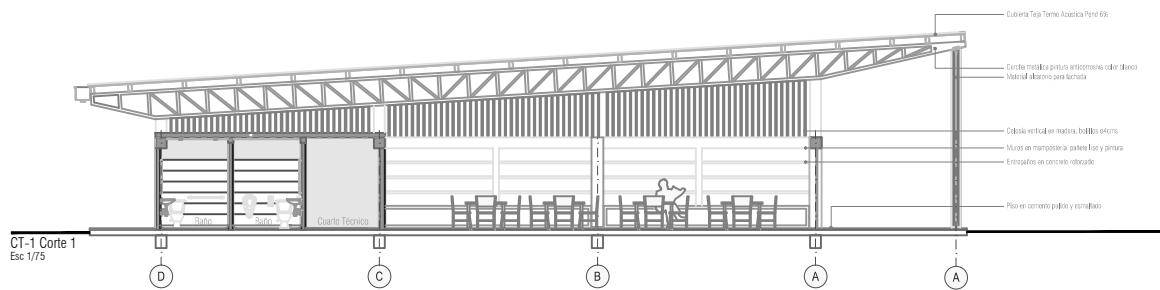

CT-1 Corte 1
Esc 1/75

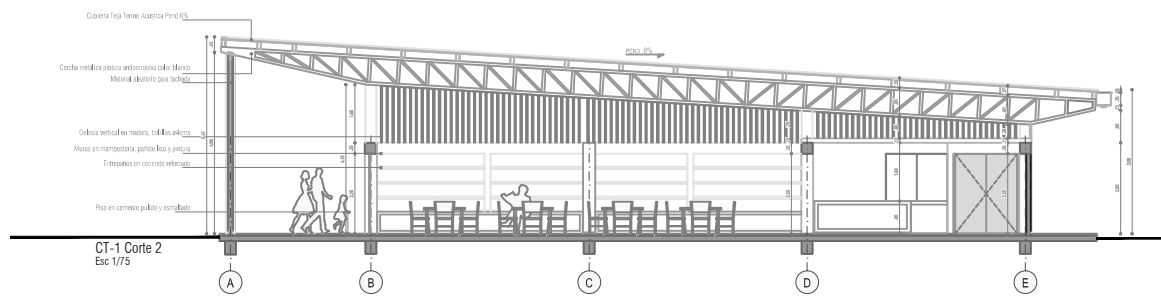

CT-1 Corte 2
Esc 1/75

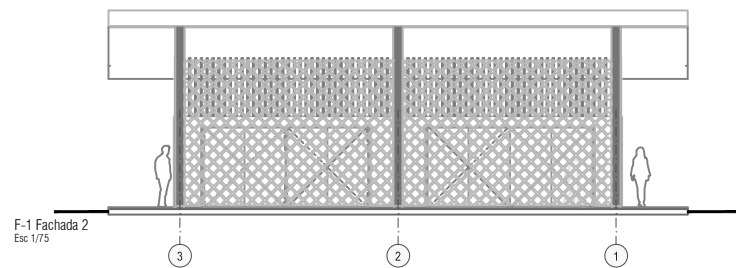

F-1 Fachada 2
Esc 1/75

de.cero
a.Siempre

PLANO No.

A001

PROYECTO

BIBLIOTECAS MUNICIPALES

REGION PACIFICO

No. CONVENIO:

CONTIENE

PLANTA GENERAL

PRIMER PISO

VERSION 3

ESCALA

1/75

FECHA

Junio de 2015

VO. BO. ARQUITECTO

AND. NIAN D. GUICHON

MATRICULA No. A413632010-00093292

VO. BO. ARQUITECTOS PROYECTISTAS

DIGITALIZADO POR

GABRIEL CANO

NOMBRE ARCHIVO CAD

OBSERVACIONES



De Cero a Siempre
Consejería Presidencial para la Primera Infancia
Presidencia de la República
Calle 200 N. 242-7100
Bogotá, Colombia