


6. BAÑO NIÑOS COMEDOR
MODULO 2
ESC. 1:25

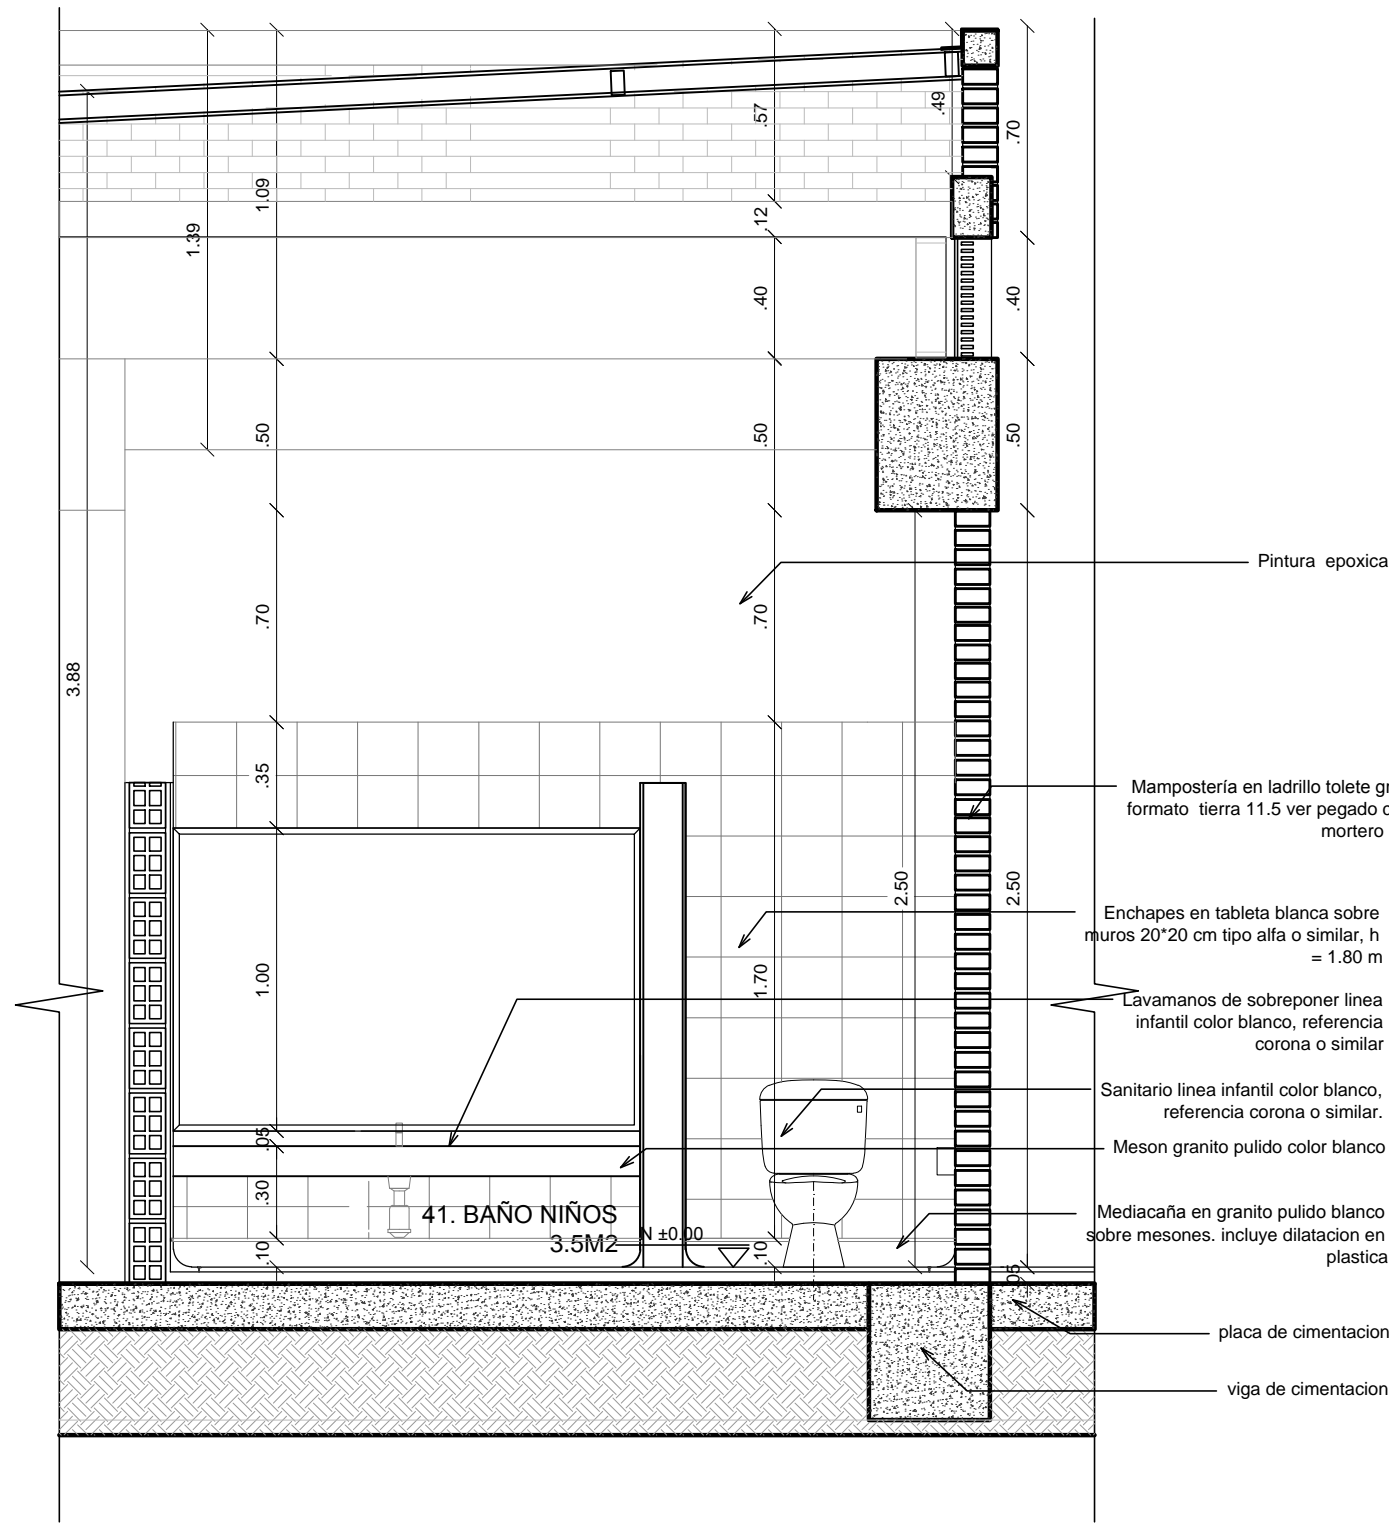

6. CORTE I-I BAÑO NIÑOS COMEDOR
MODULO 2
ESC. 1:25

97 de 61

PLANO No.

REPUBLICA DE COLOMBIA

DAPRE

BIENESTAR FAMILIAR

PSA

CONSORCIO CONSULTORES

PROPIETARIO:
PRESIDENCIA DE LA REPÚBLICA

PROYECTO:
CENTRO DE DESARROLLO INFANTIL C.D.I.
160 NIÑOS CLIMA CALIDO

No. CONVENIO:
212011

LOCALIZACION:
TESALIA
DEP. HUILA

REVISIONES:

No.	FECHA	MODIFICACIONES	ELABORO
0	07 10 13	EMISION INICIAL	PSA
1	17 12 13	AJUSTES DE DISEÑO	INTERV.
2	30 12 13	AJUSTES DE DISEÑO	INTERV.
3	31 12 13	ENTREGA DE PRODUCTOS	PSA
4	25 02 14	AJUSTES DE DISEÑO	INTERV.
5	07 14	AJUSTES DE DISEÑO	INTERV.
6	19 06 15	ENTREGA DE PRODUCTOS	PSA
7	24 07 15	AJUSTE DE DISEÑO	INTERV.
8	14 09 15	ENTREGA DE PRODUCTOS	PSA
9	14 10 15	ENTREGA FINAL	PSA

CONVENCIONES:

OBSERVACIONES:

REALIZO - CONSULTORIA:
CONSORCIO PSA CONSULTORES

GONZALO VELASCO VIC.
LT 631312014-AAG504085

REVISO - INTERVENTORIA:
CONSORCIO FABRICA FONADE 2013

JULIANA L. GUTIERREZ
M.P. A 391522011-52881830

CONTIENE:
A-019
BAÑO 7
MODULO 2

ARCHIVO:
CDI_Tesalia_A_15-22BAÑ.dwg

FECHA:
14 OCTUBRE DE 2015

ESCALA:
1 : 25

PLANO No.
19 de 26