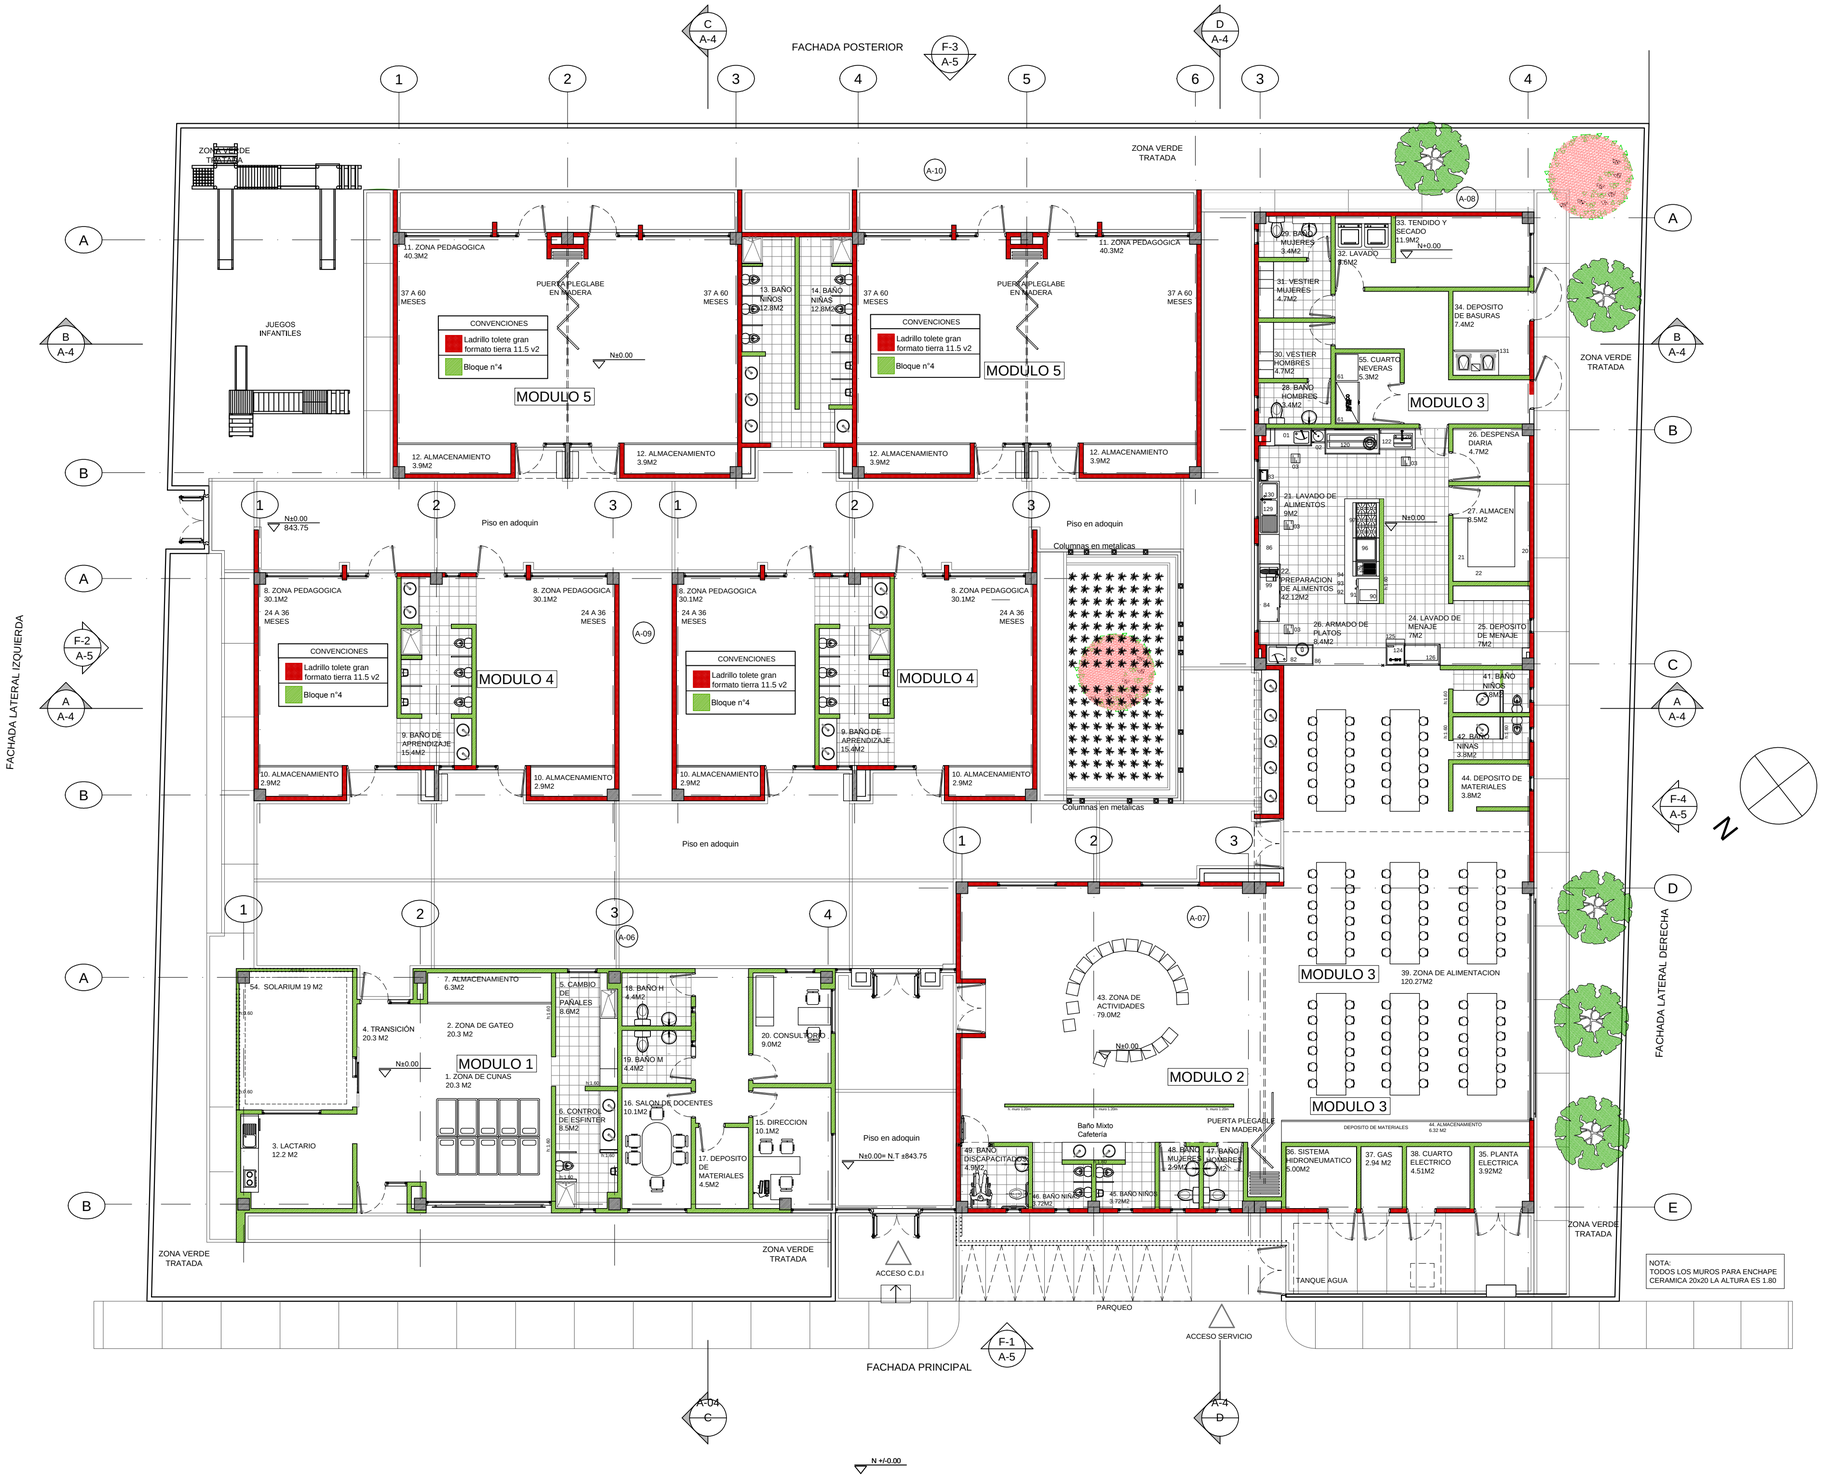


# PLANO ESPECIFICACIONES TÉCNICAS MUROS

ESC._____ 1:125

DAPRE

FONADE

BIENESTAR FAMILIAR

PSA CONSORCIO CONSULTORES

PROPIETARIO:
PRESIDENCIA DE LA REPÚBLICA

PROYECTO:
CENTRO DE DESARROLLO INFANTIL C.D.I.
160 NIÑOS CLIMA CALIDO

No. CONVENIO:
212011

LOCALIZACION:
TESALIA
DEP. HUILA

REVISIONES:

| No. | FECHA d | m | a | MODIFICACIONES | ELABORO |
|---|---|---|---|---|---|
| 0 | 07 | 10 | 13 | EMISION INICIAL | PSA |
| 1 | 17 | 12 | 13 | AJUSTES DE DISEÑO | INTERV. |
| 2 | 30 | 12 | 13 | AJUSTES DE DISEÑO | INTERV. |
| 3 | 31 | 12 | 13 | ENTREGA DE PRODUCTOS | PSA |
| 4 | 25 | 02 | 14 | AJUSTES DE DISEÑO | INTERV. |
| 5 | | 07 | 14 | AJUSTES DE DISEÑO | INTERV. |
| 6 | 19 | 06 | 15 | ENTREGA DE PRODUCTOS | PSA |
| 7 | 24 | 07 | 15 | AJUSTE DE DISEÑOS | INTERV. |
| 8 | 14 | 09 | 15 | ENTREGA DE PRODUCTOS | PSA |
| 9 | 14 | 10 | 15 | ENTREGA FINAL | PSA |

CONVENCIONES:

OBSERVACIONES:

REALIZO - CONSULTORIA:
CONSORCIO PSA CONSULTORES

GONZALO VELASCO VIC.
LT 631312014-AAG504085

REVISO - INTERVENTORIA:
CONSORCIO FABRICA FONADE 2013

JULIANA L. GUTIERREZ
M.P. A391522011-52881830

CONTIENE:
A-014
PLANTA MUROS

ARCHIVO:
CDI_Tesalia_A_12-14_Pl.dwg

FECHA:
14 DE OCTUBRE DE 2015

ESCALA:
1 : 125

PLANO No:
14 de 26