




FACHADA PRINCIPAL  
ESC.\_\_\_\_ 1:125

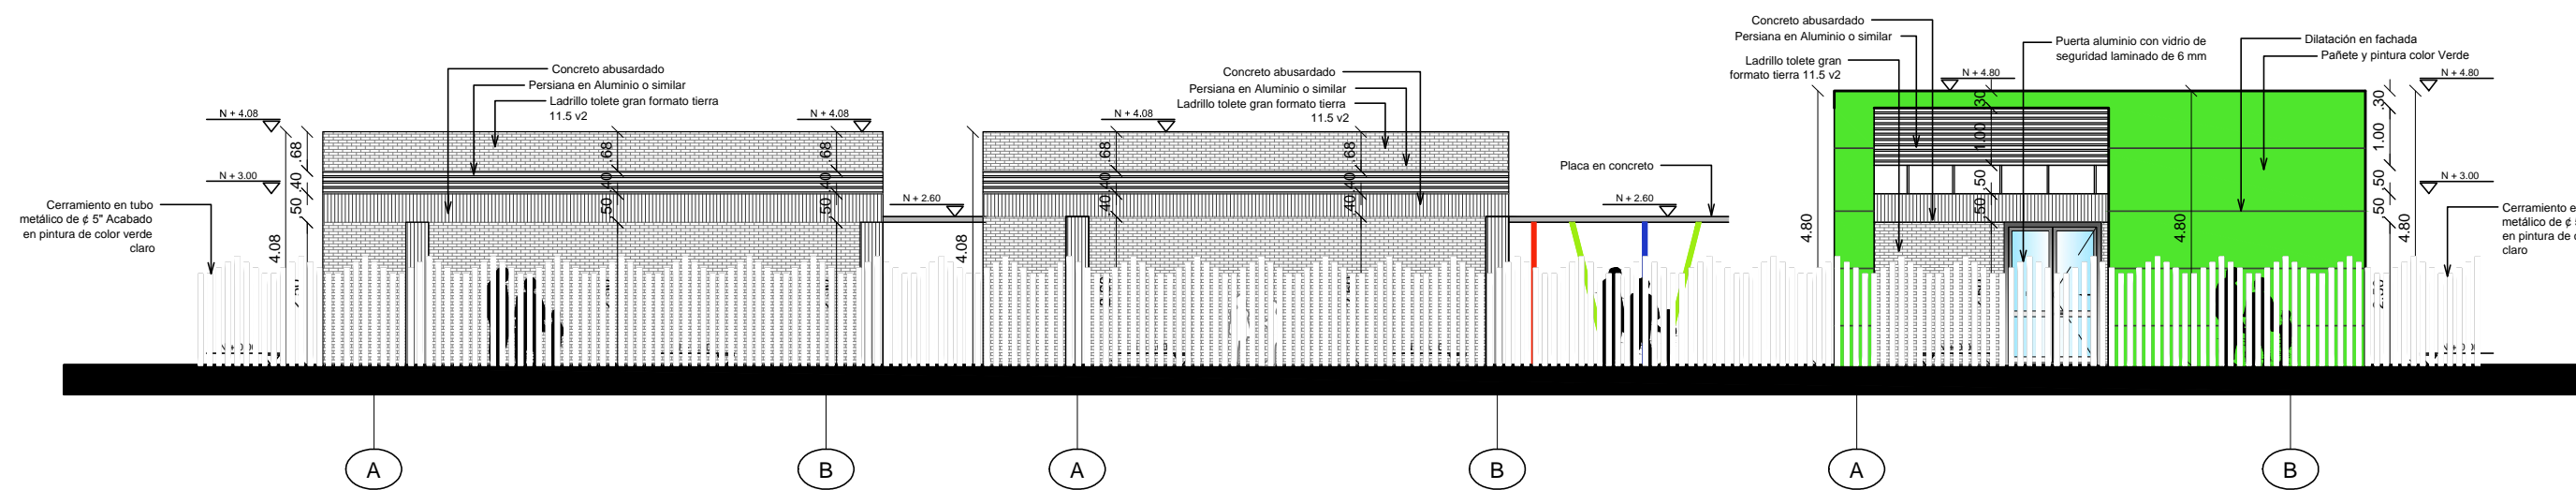

FACHDA LATERAL IZQUIERDA  
ESC.\_\_\_\_ 1:125

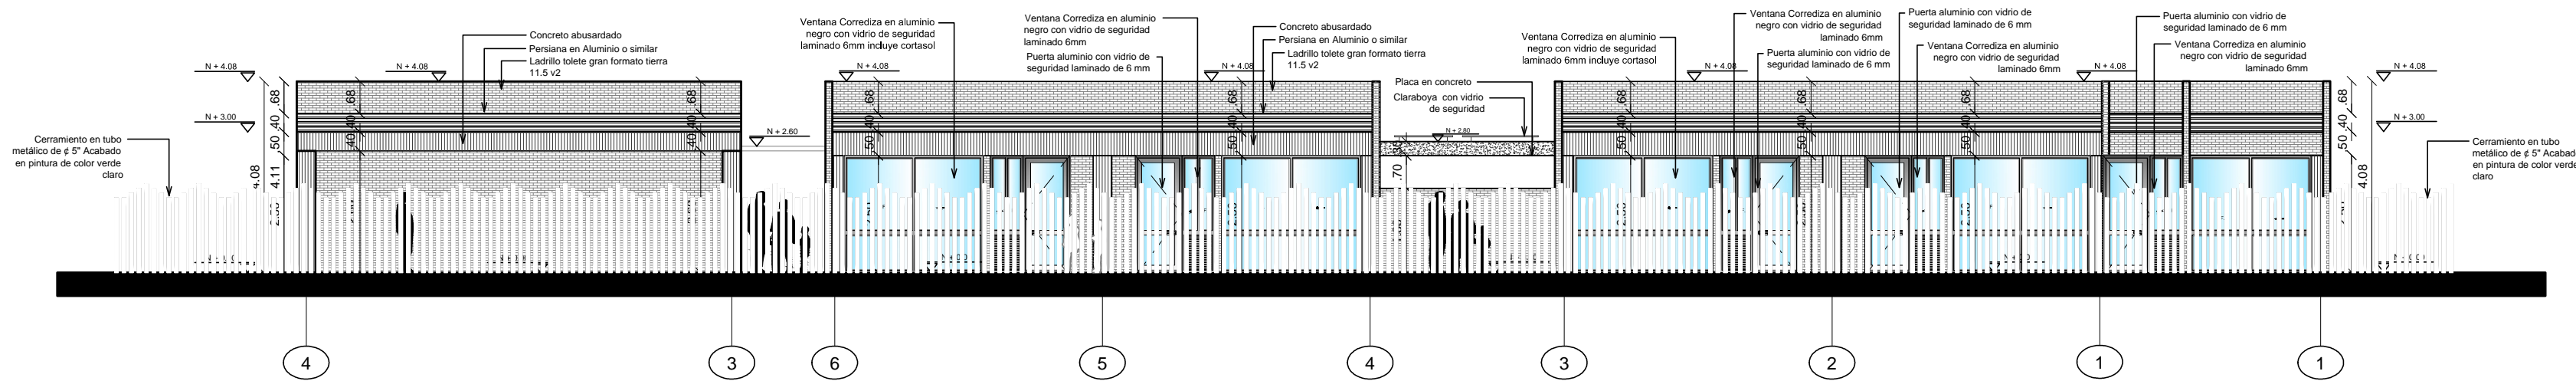

FACHADA POSTERIOR  
ESC.\_\_\_\_ 1:125

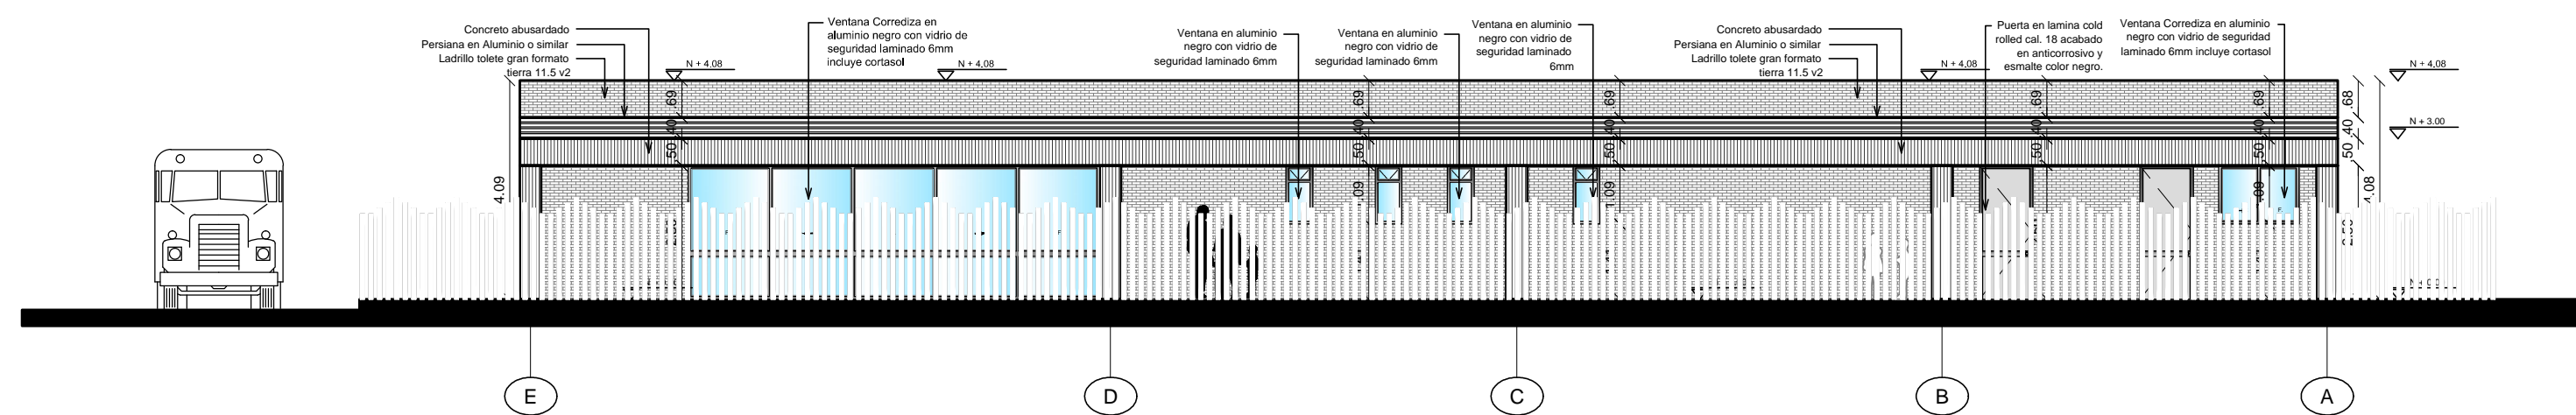

LATERAL DERECHA  
ESC.\_\_\_\_ 1:125



PROPIETARIO:  
**PRESIDENCIA  
DE LA REPÚBLICA**

PROYECTO:  
**CENTRO DE  
DESARROLLO  
INFANTIL C.D.I.  
160 NIÑOS CLIMA CALIDO**

No. CONVENIO:  
**212011**

LOCALIZACION:  
**TESALIA  
DEP. HUILA**

REVISIONES:			
No.	FECHA	MODIFICACIONES	ELABORO
0	07 10 13	EMISION INICIAL	PSA
1	17 12 13	AJUSTES DE DISEÑO	INTERV.
2	30 12 13	AJUSTES DE DISEÑO	INTERV.
3	31 12 13	ENTREGA DE PRODUCTOS	PSA
4	25 02 14	AJUSTES DE DISEÑO	INTERV.
5	07 14	AJUSTES DE DISEÑO	INTERV.
6	19 06 15	ENTREGA DE PRODUCTOS	PSA
7	24 07 15	AJUSTE DE DISEÑO	INTERV.
8	14 09 15	ENTREGA DE PRODUCTOS	PSA
9	14 10 15	ENTREGA FINAL	PSA

CONVENCIONES:

OBSERVACIONES:

REALIZO - CONSULTORIA:  
CONSORCIO PSA CONSULTORES

GONZALO VELASCO VIC.  
LT 631312014-AAG504085

REVISO - INTERVENTORIA:  
CONSORCIO FABRICA FONADE 2013

JULIANA PATRICIA LEAL GU.  
A391522011-52881830

CONTIENE:  
**A-005  
FACHADAS GENERALES**

ARCHIVO:  
CDI\_Tesalia\_A\_04-05\_CO-FA.dwg

FECHA:  
14 DE OCTUBRE DE 2015

ESCALA:  
1 : 125