




8. PLANTA LAVADO, TENDIDO Y SECADO
MODULO 3
ESC. 1:25

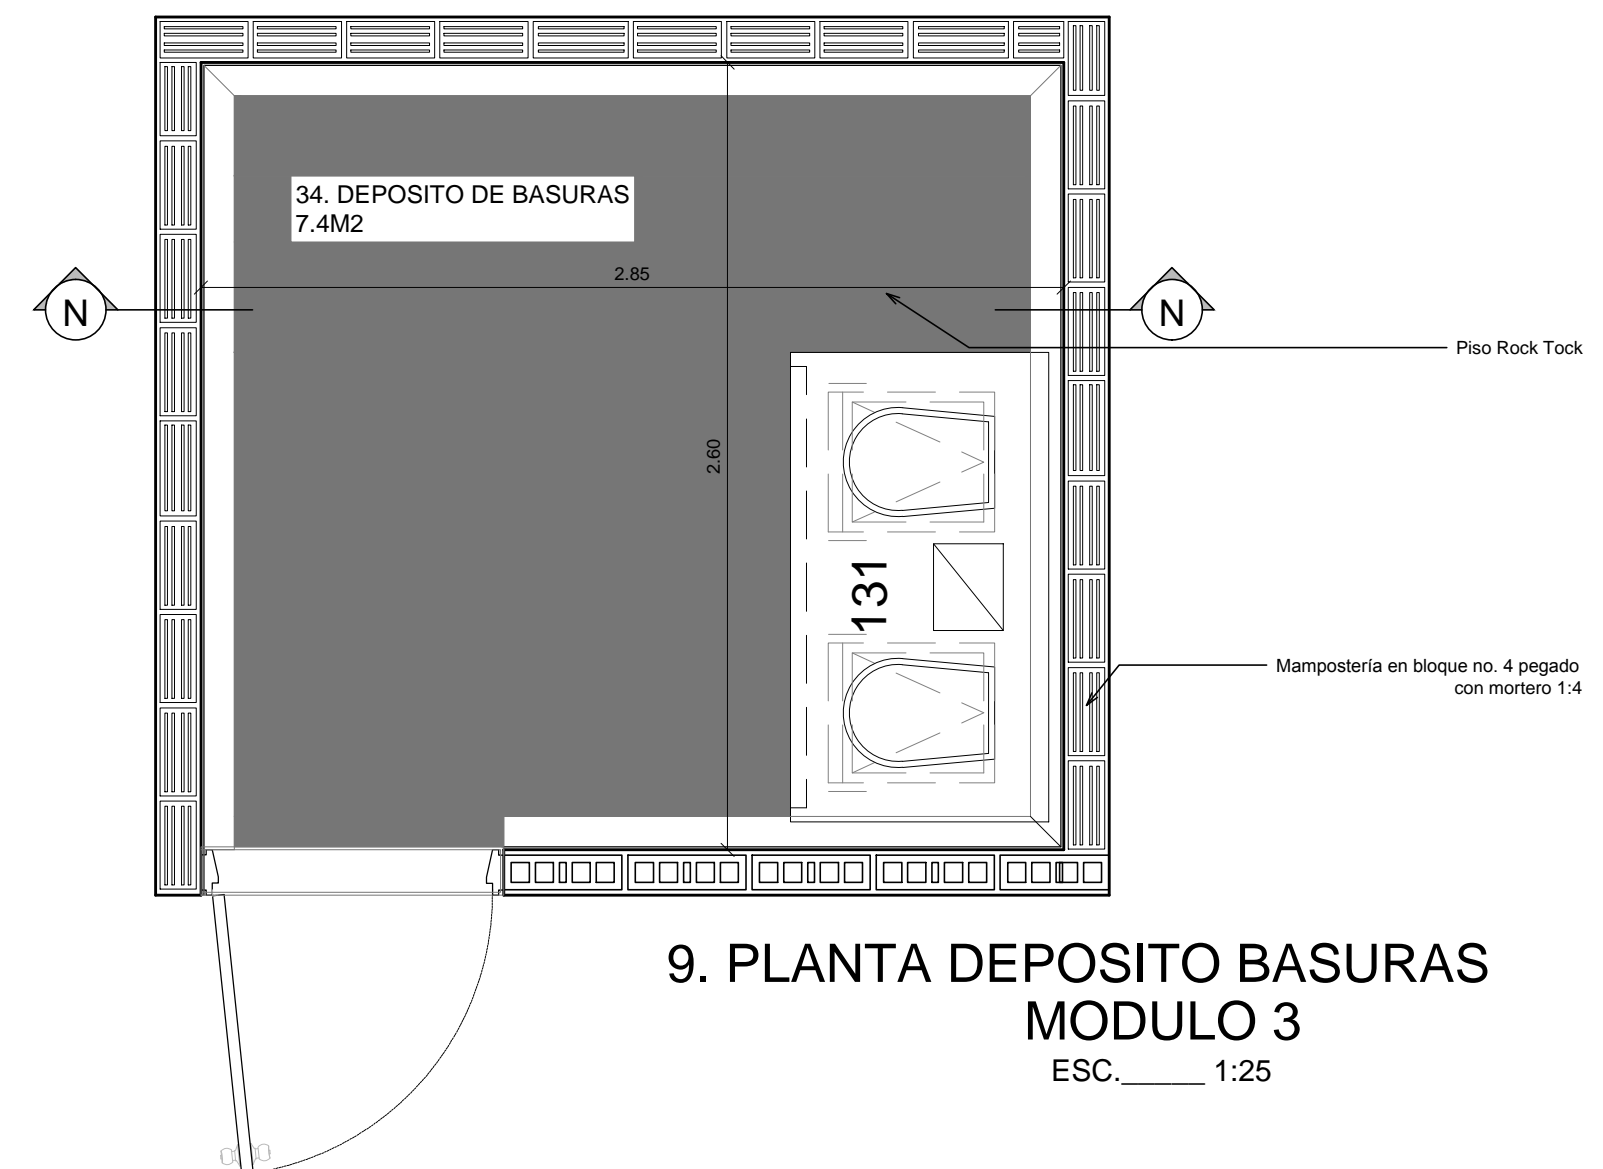

9. PLANTA DEPOSITO BASURAS
MODULO 3
ESC. 1:25

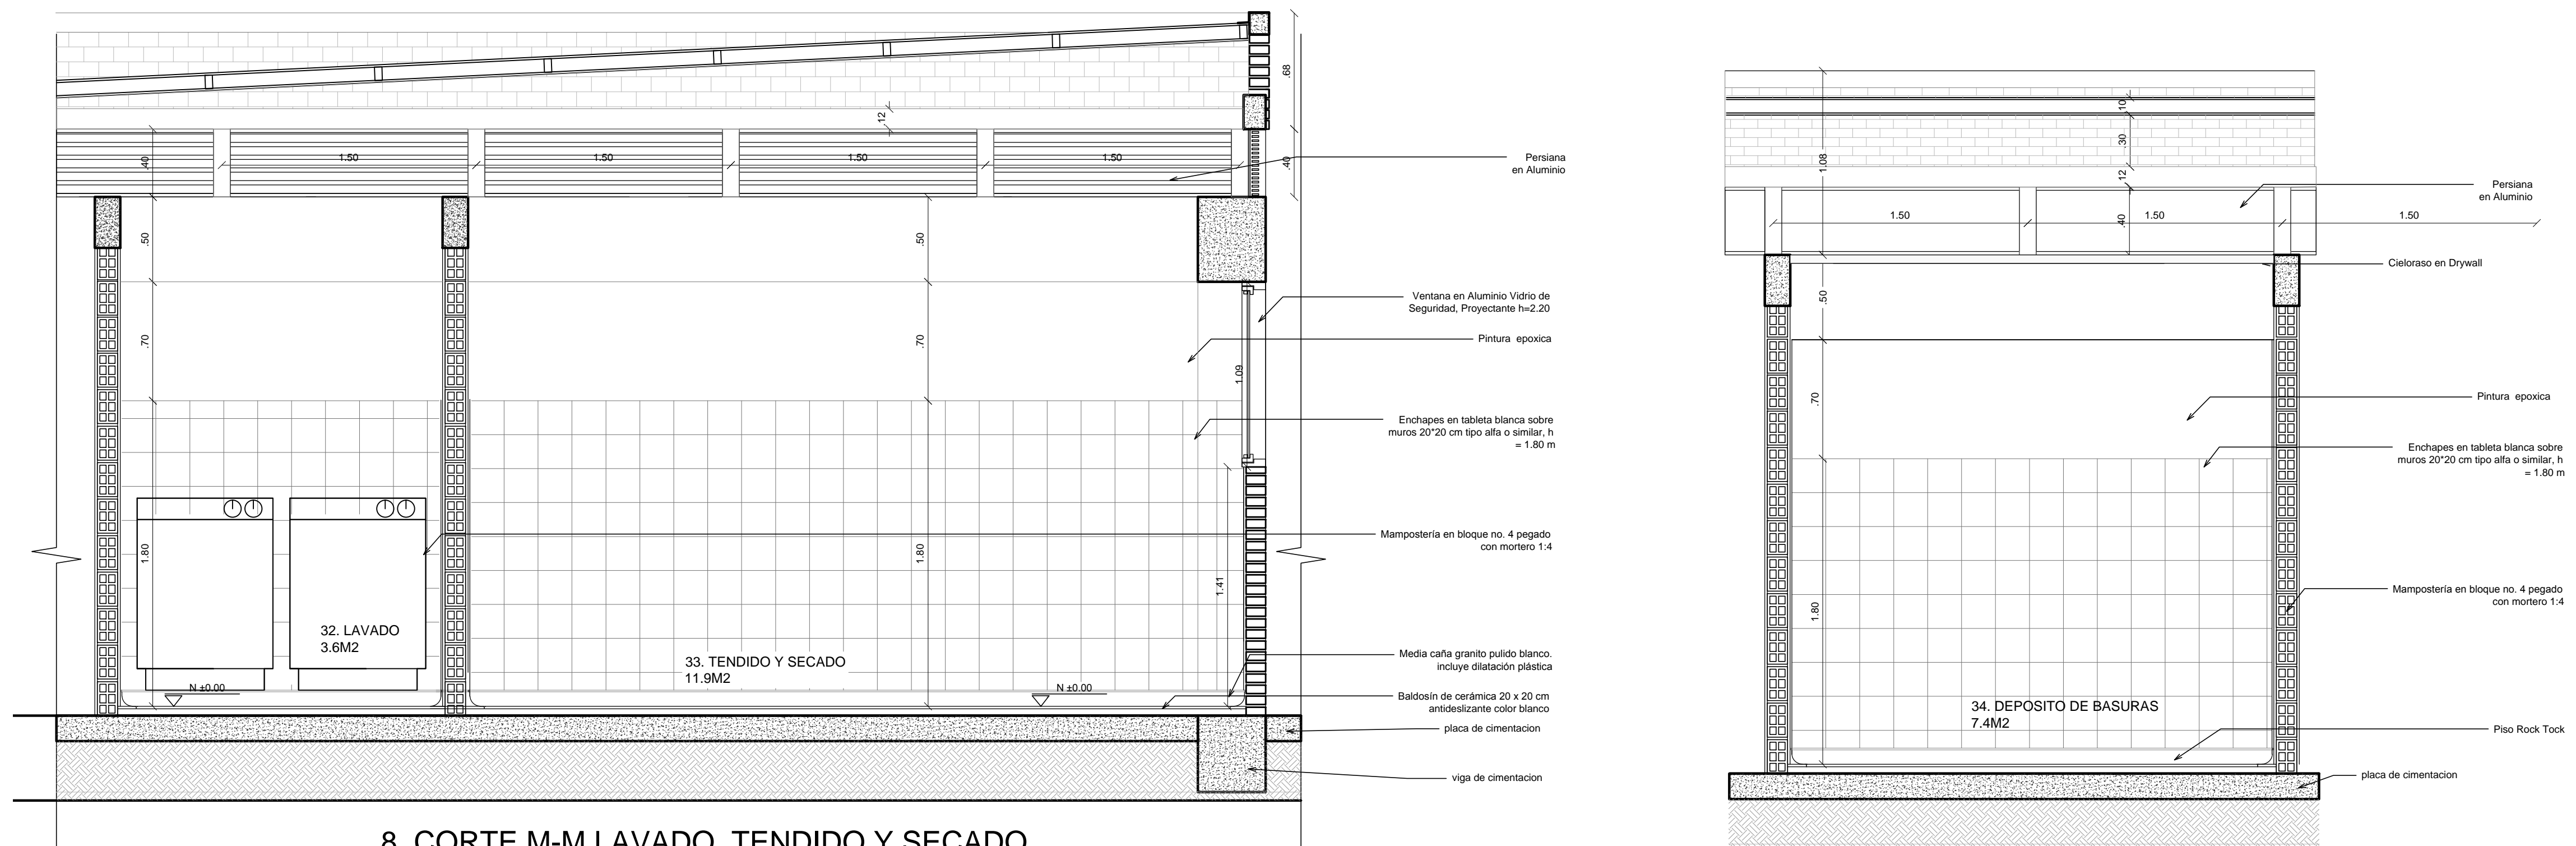

8. CORTE M-M LAVADO, TENDIDO Y SECADO
MODULO 3
ESC. 1:25

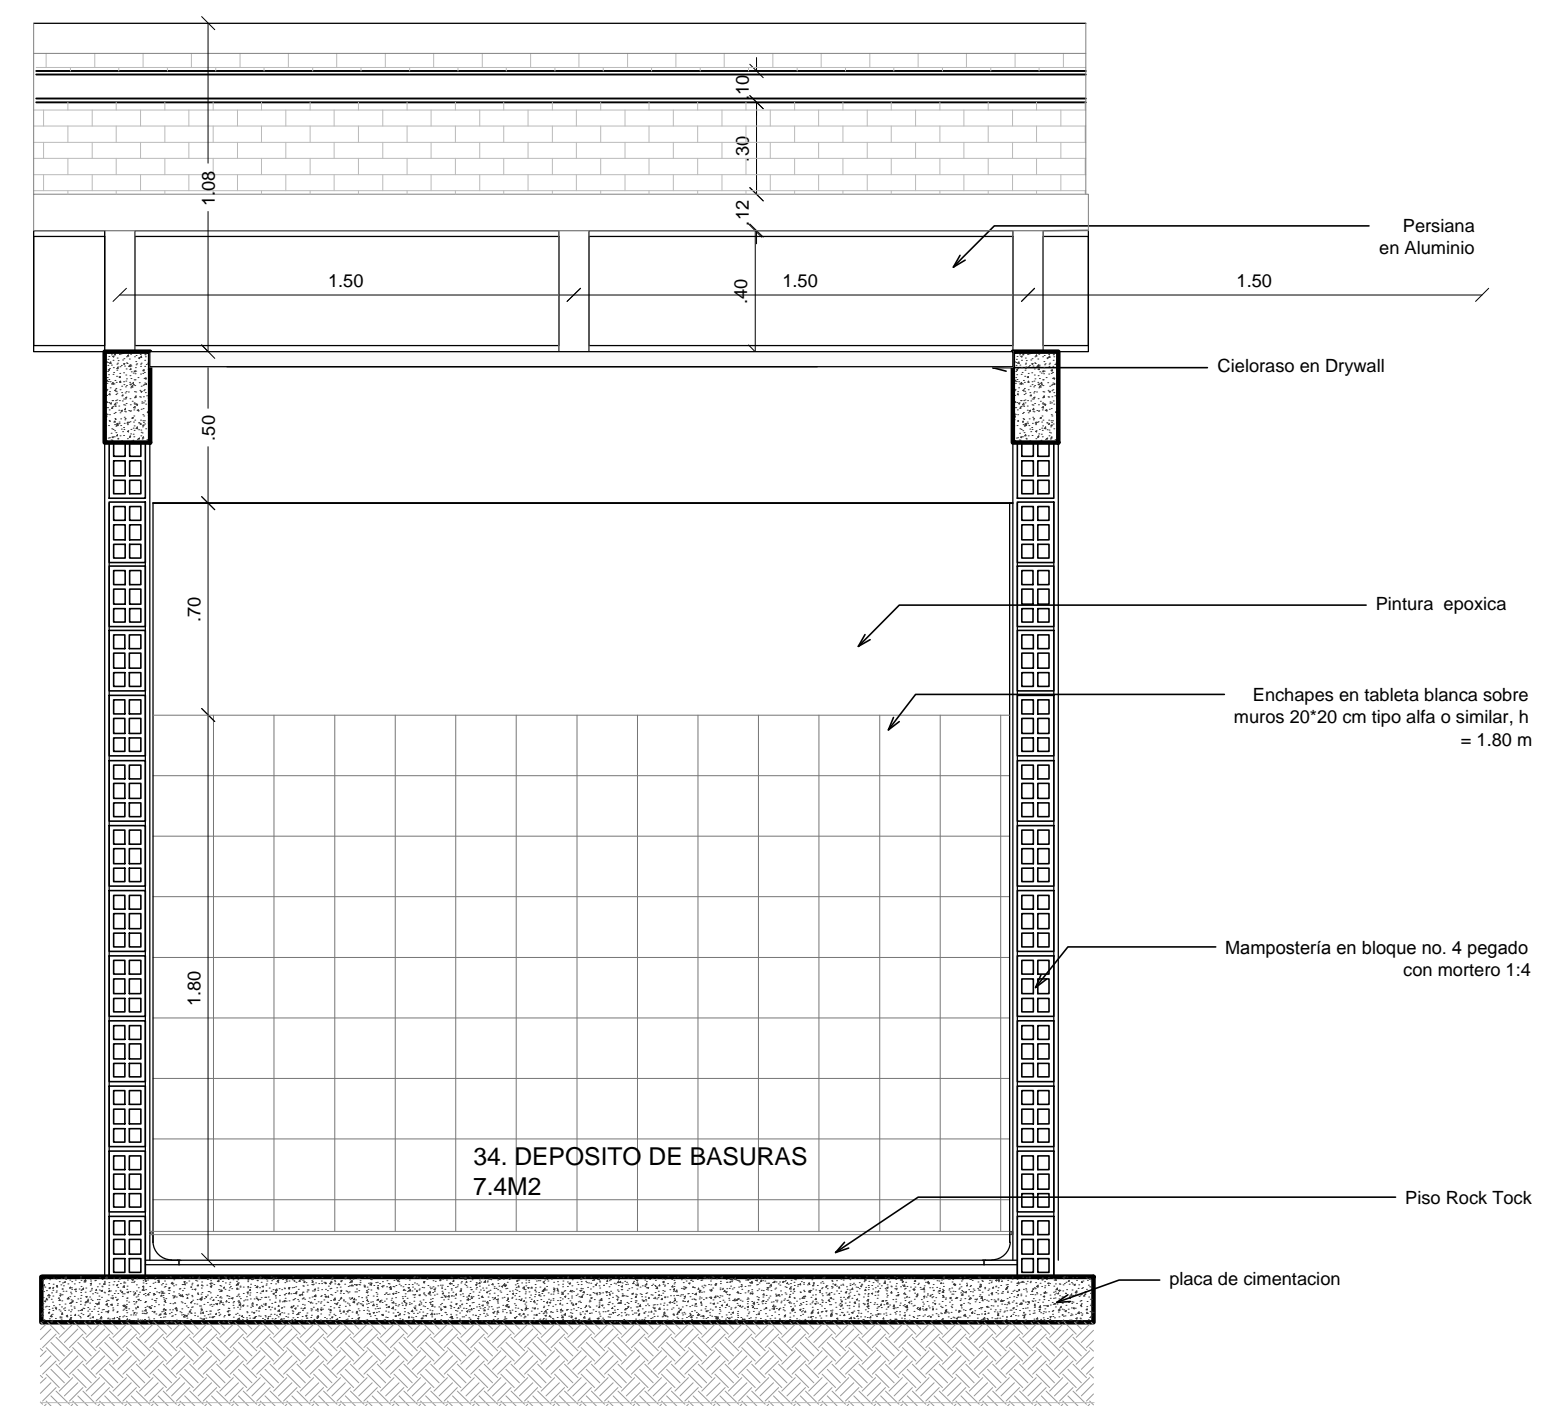

9. CORTE N-N DEPOSITO BASURAS
MODULO 3
ESC. 1:25

97 de 26

PLANO No. 21 de 26

DAPRE

BIENESTAR FAMILIAR

PSA CONSULTORES

PROPIETARIO:
PRESIDENCIA DE LA REPÚBLICA

PROYECTO:
**CENTRO DE DESARROLLO INFANTIL C.D.I.
160 NIÑOS CLIMA CALIDO**

No. CONVENIO:
212011

LOCALIZACION:
**TESALIA
DEP. HUILA**

REVISIONES:

| No. | FECHA | MODIFICACIONES | ELABORO |
|-----|----------|----------------------|---------|
| 0 | 07 10 13 | EMISION INICIAL | PSA |
| 1 | 17 12 13 | AJUSTES DE DISEÑO | INTERV. |
| 2 | 30 12 13 | AJUSTES DE DISEÑO | INTERV. |
| 3 | 31 12 13 | ENTREGA DE PRODUCTOS | PSA |
| 4 | 25 02 14 | AJUSTES DE DISEÑO | INTERV. |
| 5 | 07 14 | AJUSTES DE DISEÑO | INTERV. |
| 6 | 19 06 15 | ENTREGA DE PRODUCTOS | PSA |
| 7 | 24 07 15 | AJUSTE DE DISEÑOS | INTERV. |
| 8 | 14 09 15 | ENTREGA DE PRODUCTOS | PSA |
| 9 | 14 10 15 | ENTREGA FINAL | PSA |

CONVENCIONES:

OBSERVACIONES:

REALIZO - CONSULTORIA:
CONSORCIO PSA CONSULTORES

GONZALO VELASCO VIC.
LT 631312014-AAG504085

REVISO - INTERVENTORIA:
CONSORCIO FABRICA FONADE 2013

JULIANA L. GUTIERREZ
M.P. A 391522011-52881830

CONTIENE:
**A-021
BAÑO 9-10
MODULO 3**

ARCHIVO:
CDI_Tesalia_A_15-22BAÑ.dwg

FECHA:
14 OCTUBRE DE 2015

ESCALA:
1 : 25

PLANO No. 21 de 26