


		ALISO <i>alnus glutinosa</i> Altura: 20 m Ø Copa: 6-8 m
		OCOBO <i>tabebuia rosea</i> Altura: 15 m Ø Copa: 6 m

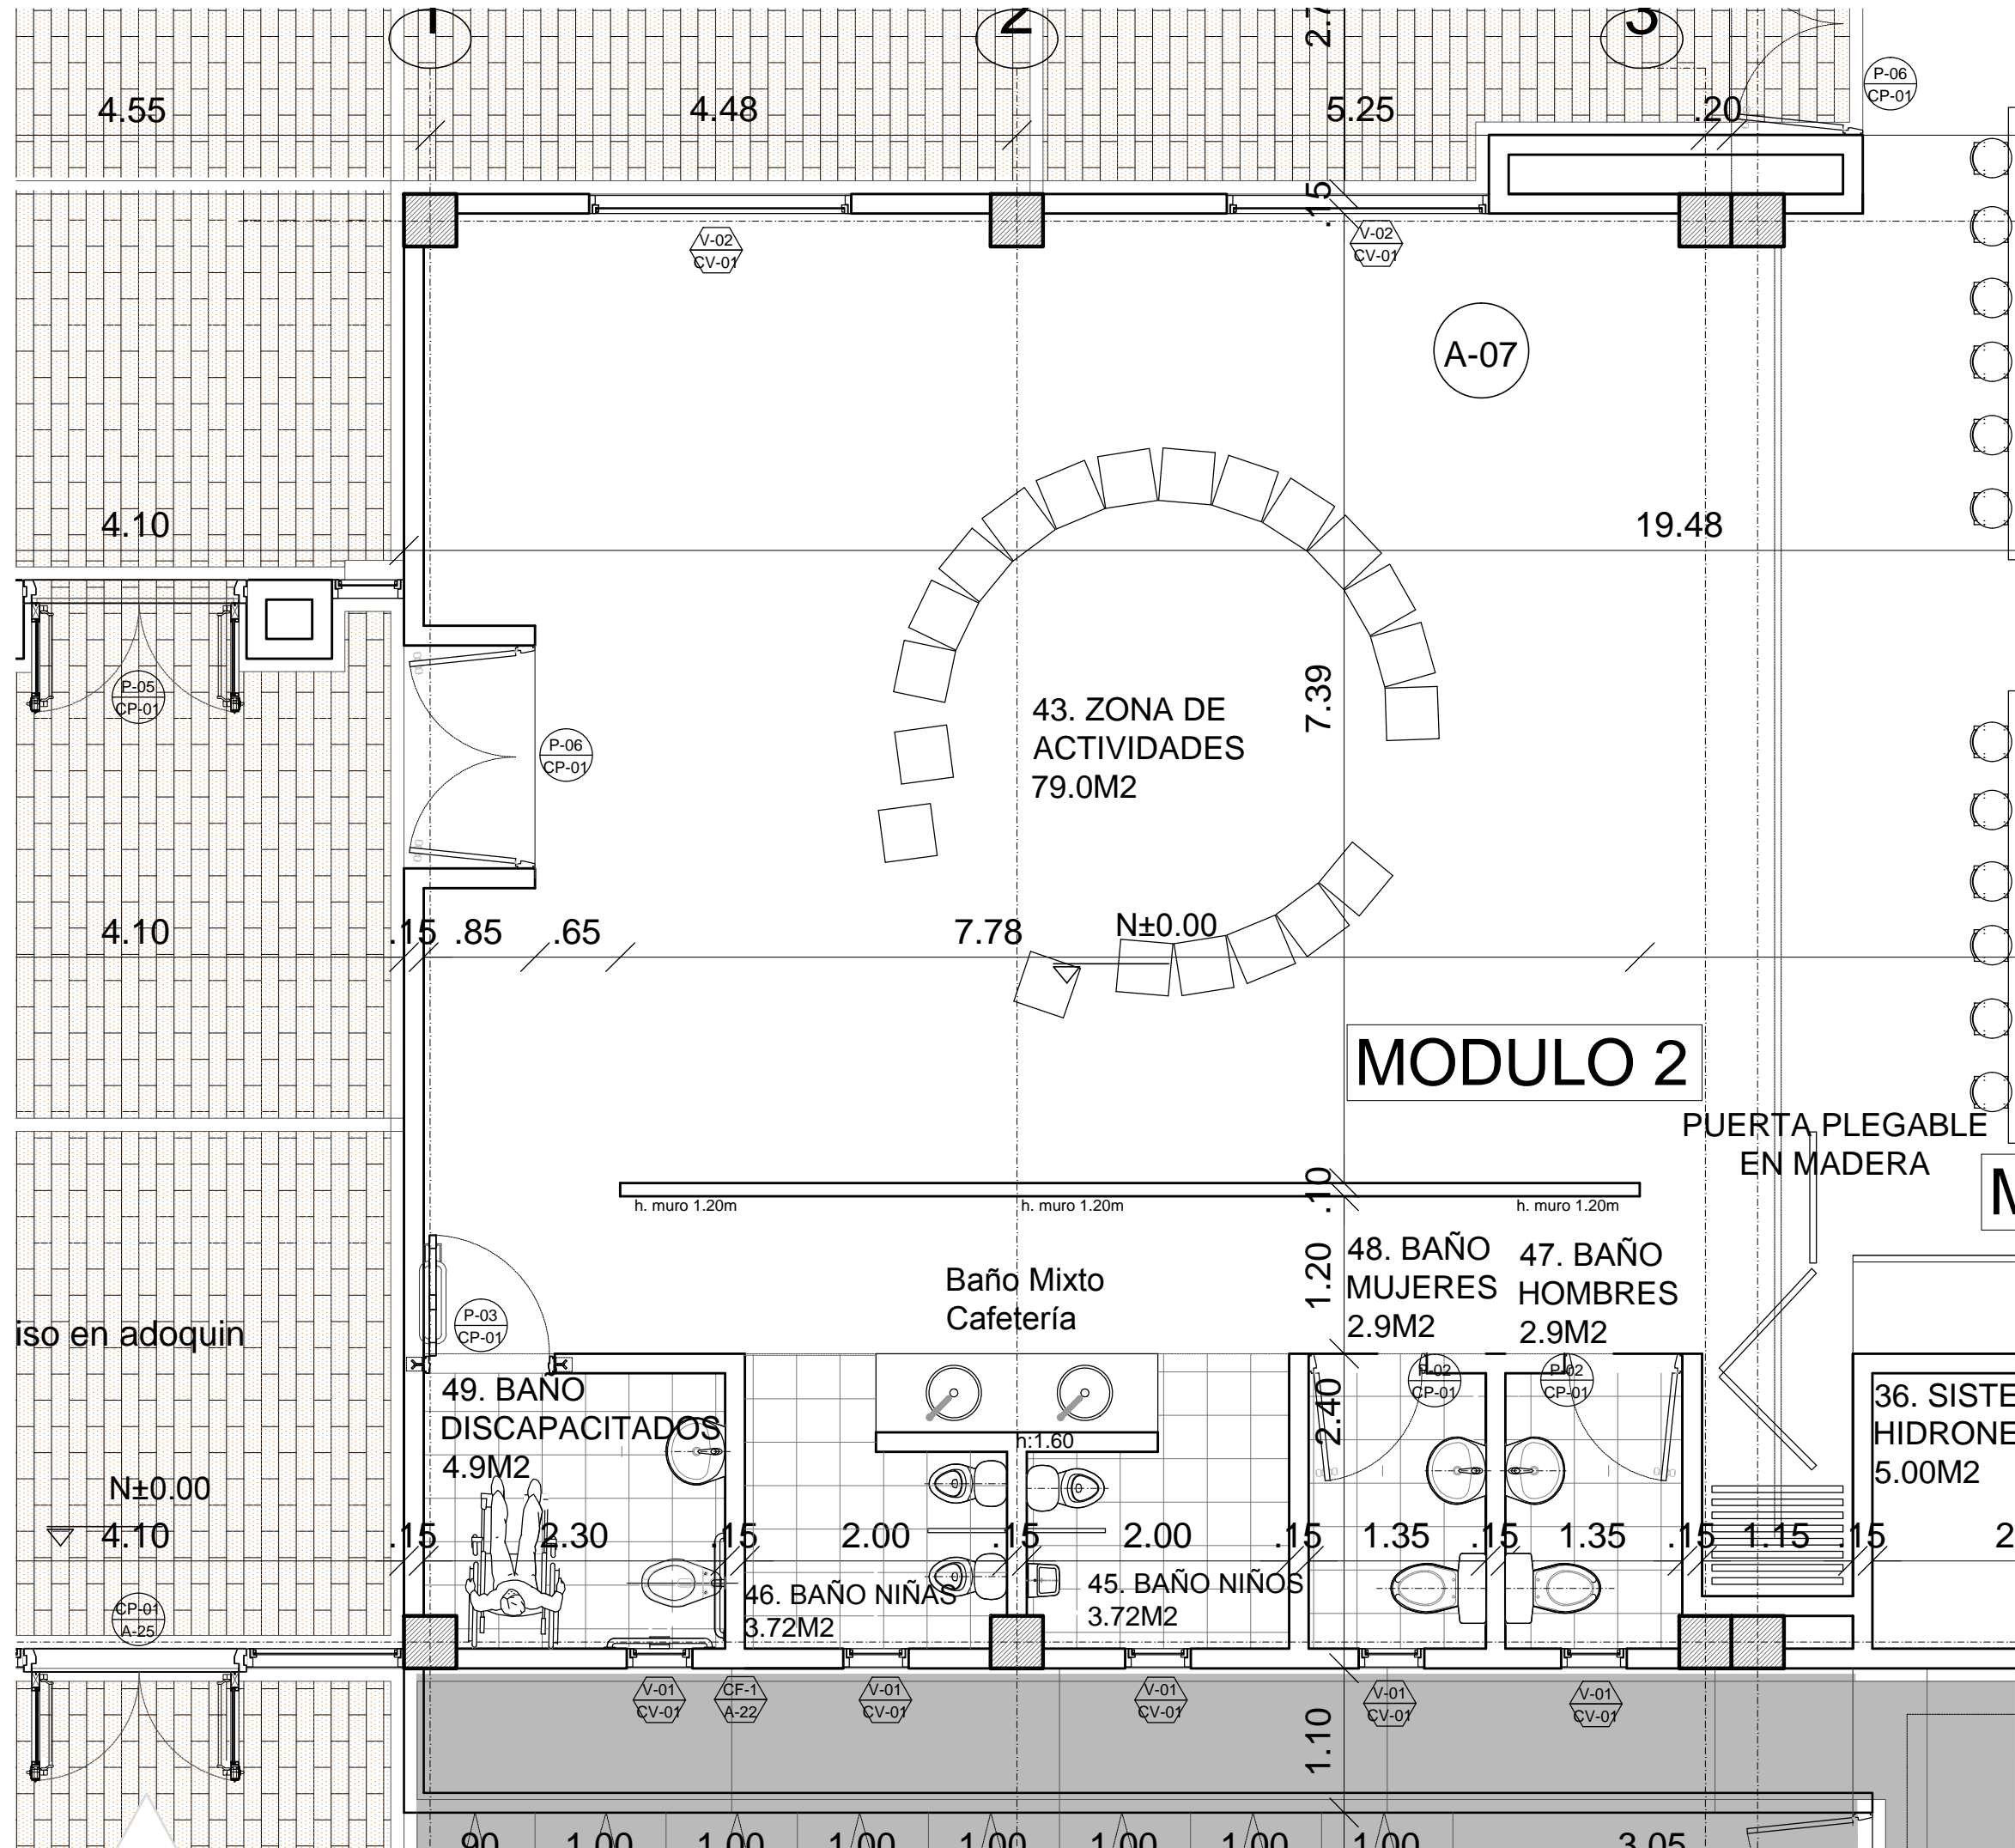

MODULO 2
ESC. 1:50

MAMPOSTERÍA Y PAÑETE
MAMPOSTERÍA EN LADRILLO TOLETE GRAN FORMATO TIERRA 11.5 V2 DE 39X11.5 X 5 ER PEGADO CON MORTERO 1:4 MAMPOSTERÍA EN BLOQUE No. 4 ARCILLA 0.33 X 0.09 X 0.23 PEGADO CON MORTERO 1:4
PAÑETE LISO, MORTERO 1:4 Y ACABADO EN PINTURA IMPERMEABILIZANTE MELON REF.407211261 CORONA O SIMILAR INCLUYE FILOS Y DILATACIONES
CUBIERTA
CUBIERTA TEJA TIPO SANDWICH DECK CALIBRE 26 COLOR BLANCO PENDIENTE DEL 5% FLANCHE METALICA EN LAMINA GALVANIZADA CAL 18 D= 0.70 M CIELO RASO EN DRYWALL
PISOS
PISOS ACABADOS ALISTADO DE PISOS EN MORTERO 1:4 EPROM= 4 CM BALDOSA GRANO MARMOL 0.30x0.30m COLOR BLANCO HUILA O SIMILAR (INCLUYE DESTRONQUE, PULIDA Y BRILLO DE PISO) GUARDA ESCOBA MEDIACAÑA CEMENTO a=0.10 SUMINISTRO INTALACION DE DUROPISO DE .33 X .33 ANTIDESLIZANTE COLOR BLANCO BOCAPUERTA EN GRANITO PULIDO A=0.15 INCLUYE DILATACION PLASTICA MEDIACAÑA EN GRANITO PULIDO BLANCO SOBRE MESONES. INCLUYE DILATACION METALICA MESON GRANITO PULIDO COLOR BLANCO PISO EN ALISTADO CONCRETO ENDURECIDO CIRCULACION Y MUROS PISO EN ADOQUIN DE CONCRETO BALDOSIN DE CERÁMICA 20 X 20 CM ANTIDESLIZANTE COLOR BLANCO BORDILLO EN CONCRETO
ENCHAPES Y PINTURA
ENCHAPES ENCHAPES EN TABLETA BLANCA SOBRE MUROS 20*20 CM TIPO ALFA O SIMILAR, H = 1.80 M PINTURA PINTURA EN VINILO TIPO 1 SOBRE PAÑETE MUROS TRES (3) MANOS COLOR SEGUN PROYECTO PINTURA EPOXICA
APARATOS SANITARIOS, GRIFERIAS Y ACCESORIOS
APARATOS SANITARIOS SUMINISTRO E INSTALACION SANITARIO PARA DISCAPACITADOS LINEA ACUAIJET CORONA O SIMILAR. (INCLUYE GRIFERIA) SANITARIO LINEA ADULTO COLOR BLANCO, REFERENCIA CORONA O SIMILAR. (INCLUYE VALVULA DE CONTROL SANITARIO LINEA INFANTIL COLOR BLANCO, REFERENCIA CORONA O SIMILAR. (INCLUYE VALVULA DE CONTROL) LAVAMANOS LINEA ACUAIJET PARA DISCAPACITADOS BLANCO (INCLUYE GRIFERIA Y ACCESORIOS) LAVAMANOS BLANCO DE COLGAR (INCLUYE GRIFERIA SENCILLA Y ACCESORIOS) LAVAMANOS DE SOBREPONER LINEA INFANTIL COLOR BLANCO, REFERENCIA CORONA O SIMILAR. ORINAL LINEA INFANTIL COLOR BLANCO, REFERENCIA CORONA O SIMILAR SUMINISTRO E INSTALACION DE DISPENSADORES DE JABÓN LIQUIDO EN ACERO INOXIDABLE SUMINISTRO E INSTALACION DE DISPENSADORES DE PAPEL HIGIENICO EN ACERO INOXIDABLE JUEGO DE BARRA DE SEGURIDAD PARA DISCAPACITADOS EN ACERO INOXIDABLE SUMINISTRO E INSTALACION DE DISPENSADORES DE TOALLAS DE PAPEL EN ACERO INOXIDABLE
CARPINTERÍA
CARPINTERIA EN ALUMINIO SUMINISTRO E INSTALACION DE VENTANA TIPO V-01, Y V-02 (SEGUN REFERENCIA CONSULTAR EN CARTILLA DE VENTANAS) SUMINISTRO E INSTALACION DE PUERTA TIPO P-02, P-03, P-05, P-06 Y P-12 (SEGUN REFERENCIA CONSULTAR EN CARTILLA DE PUERTAS)
CARPINTERIA EN ACERO INOXIDABLE
DIVISIONES DE BAÑOS EN ACERO INOXIDABLE DE 1.20 DE ALTO X .90 ANCHO
GERRAJERIA
SUMINISTRO E INSTALACION DE CERRADURA SCHLAGE A50WS SUMINISTRO E INSTALACION DE CERRADURA PICO LORO LLAVE EXTERNA, O CERROJO DOBLE CILINDRO CERRADURA DE PALANCA
ESPEJOS
SUMINISTRO E INSTALACION DE ESPEJOS PARA BAÑOS VIDRIO CRUDO DE 4 mm PULIDO, FIJADO A MURO CON CINTA DOBLE Y SILICONA, H = 1.00 M CON BISEL 1CM (BAÑOS NIÑAS Y NIÑOS) SUMINISTRO E INSTALACION DE ESPEJOS PARA BAÑOS VIDRIO CRISTAL DE 4 mm BORDE PULIDO, FIJADO A MURO CON CINTA DOBLE Y SILICONA, H = 1.00 M (BAÑOS DISCAPACITADOS) SUMINISTRO E INSTALACION DE ESPEJOS PARA BAÑOS VIDRIO CRUDO DE 4 mm BORDE PULIDO, FIJADO A MURO CON CINTA DOBLE Y SILICONA, H = 1.00 M (BAÑOS NIÑAS Y NIÑOS APRENDIZAJE) SUMINISTRO E INSTALACION DE ESPEJOS PARA BAÑOS VIDRIO CRUDO DE 4 mm BORDE PULIDO, FIJADO A MURO CON CINTA DOBLE Y SILICONA, H = 1.00 M (BAÑOS NIÑAS Y NIÑOS COMEDOR) SUMINISTRO E INSTALACION DE ESPEJOS PARA BAÑOS VIDRIO CRUDO DE 4 mm BORDE PULIDO, FIJADO A MURO CON CINTA DOBLE Y SILICONA, H = 1.00 M (BAÑOS HOMBRES Y MUJERES)
CARPINTERIA EN MADERA PUERTA PLEGABLE EN MADERA (SEGUN REFERENCIA CONSULTAR CARTILLA DE PUERTAS)

ESPECIFICACIONES

92 de 7

PLANO No.

DE COLOMBIA

FONADE
FONDO NACIONAL DE DESARROLLO

DAPRE

BIENESTAR FAMILIAR

PSA
CONSORCIO CONSULTORES

PROPIETARIO:
PRESIDENCIA
DE LA REPÚBLICA

PROYECTO:
CENTRO DE
DESARROLLO
INFANTIL C.D.I.
160 NIÑOS CLIMA CALIDO

No. CONVENIO:
212011

LOCALIZACION:
TESALIA
DEP. HUILA

REVISIONES:

No.	FECHA	MODIFICACIONES	ELABORO		
d	m	a			
0	07	10	13	EMISION INICIAL	PSA
1	17	12	13	AJUSTES DE DISEÑO	INTERV.
2	30	12	13	AJUSTES DE DISEÑO	INTERV.
3	31	12	13	ENTREGA DE PRODUCTOS	PSA
4	25	02	14	AJUSTES DE DISEÑO	INTERV.
5	07	14	14	AJUSTES DE DISEÑO	INTERV.
6	19	06	15	ENTREGA DE PRODUCTOS	PSA
7	24	07	15	AJUSTE DE DISEÑOS	INTERV.
8	14	09	15	ENTREGA DE PRODUCTOS	PSA
9	14	10	15	ENTREGA FINAL	PSA

CONVENCIONES:

OBSERVACIONES:

REALIZO - CONSULTORIA:
CONSORCIO PSA CONSULTORES

GONZALO VELASCO VIC.
LT 631312014-AAG504085

REVISO - INTERVENTORIA:
CONSORCIO FABRICA FONADE 2013

JULIANA L. GUTIERREZ
M.P. A391522011-52881830

CONTIENE:
A-007
MODULO 2

ARCHIVO:
CDI_Tesalia_A_06-11_DET-MOD.dwg

FECHA:
14 OCTUBRE DE 2015

ESCALA:
1 : 50

PLANO No.

7 de 26