


4. BAÑO HOMBRES Y MUJERES
MODULO 1

ESC. 1:25

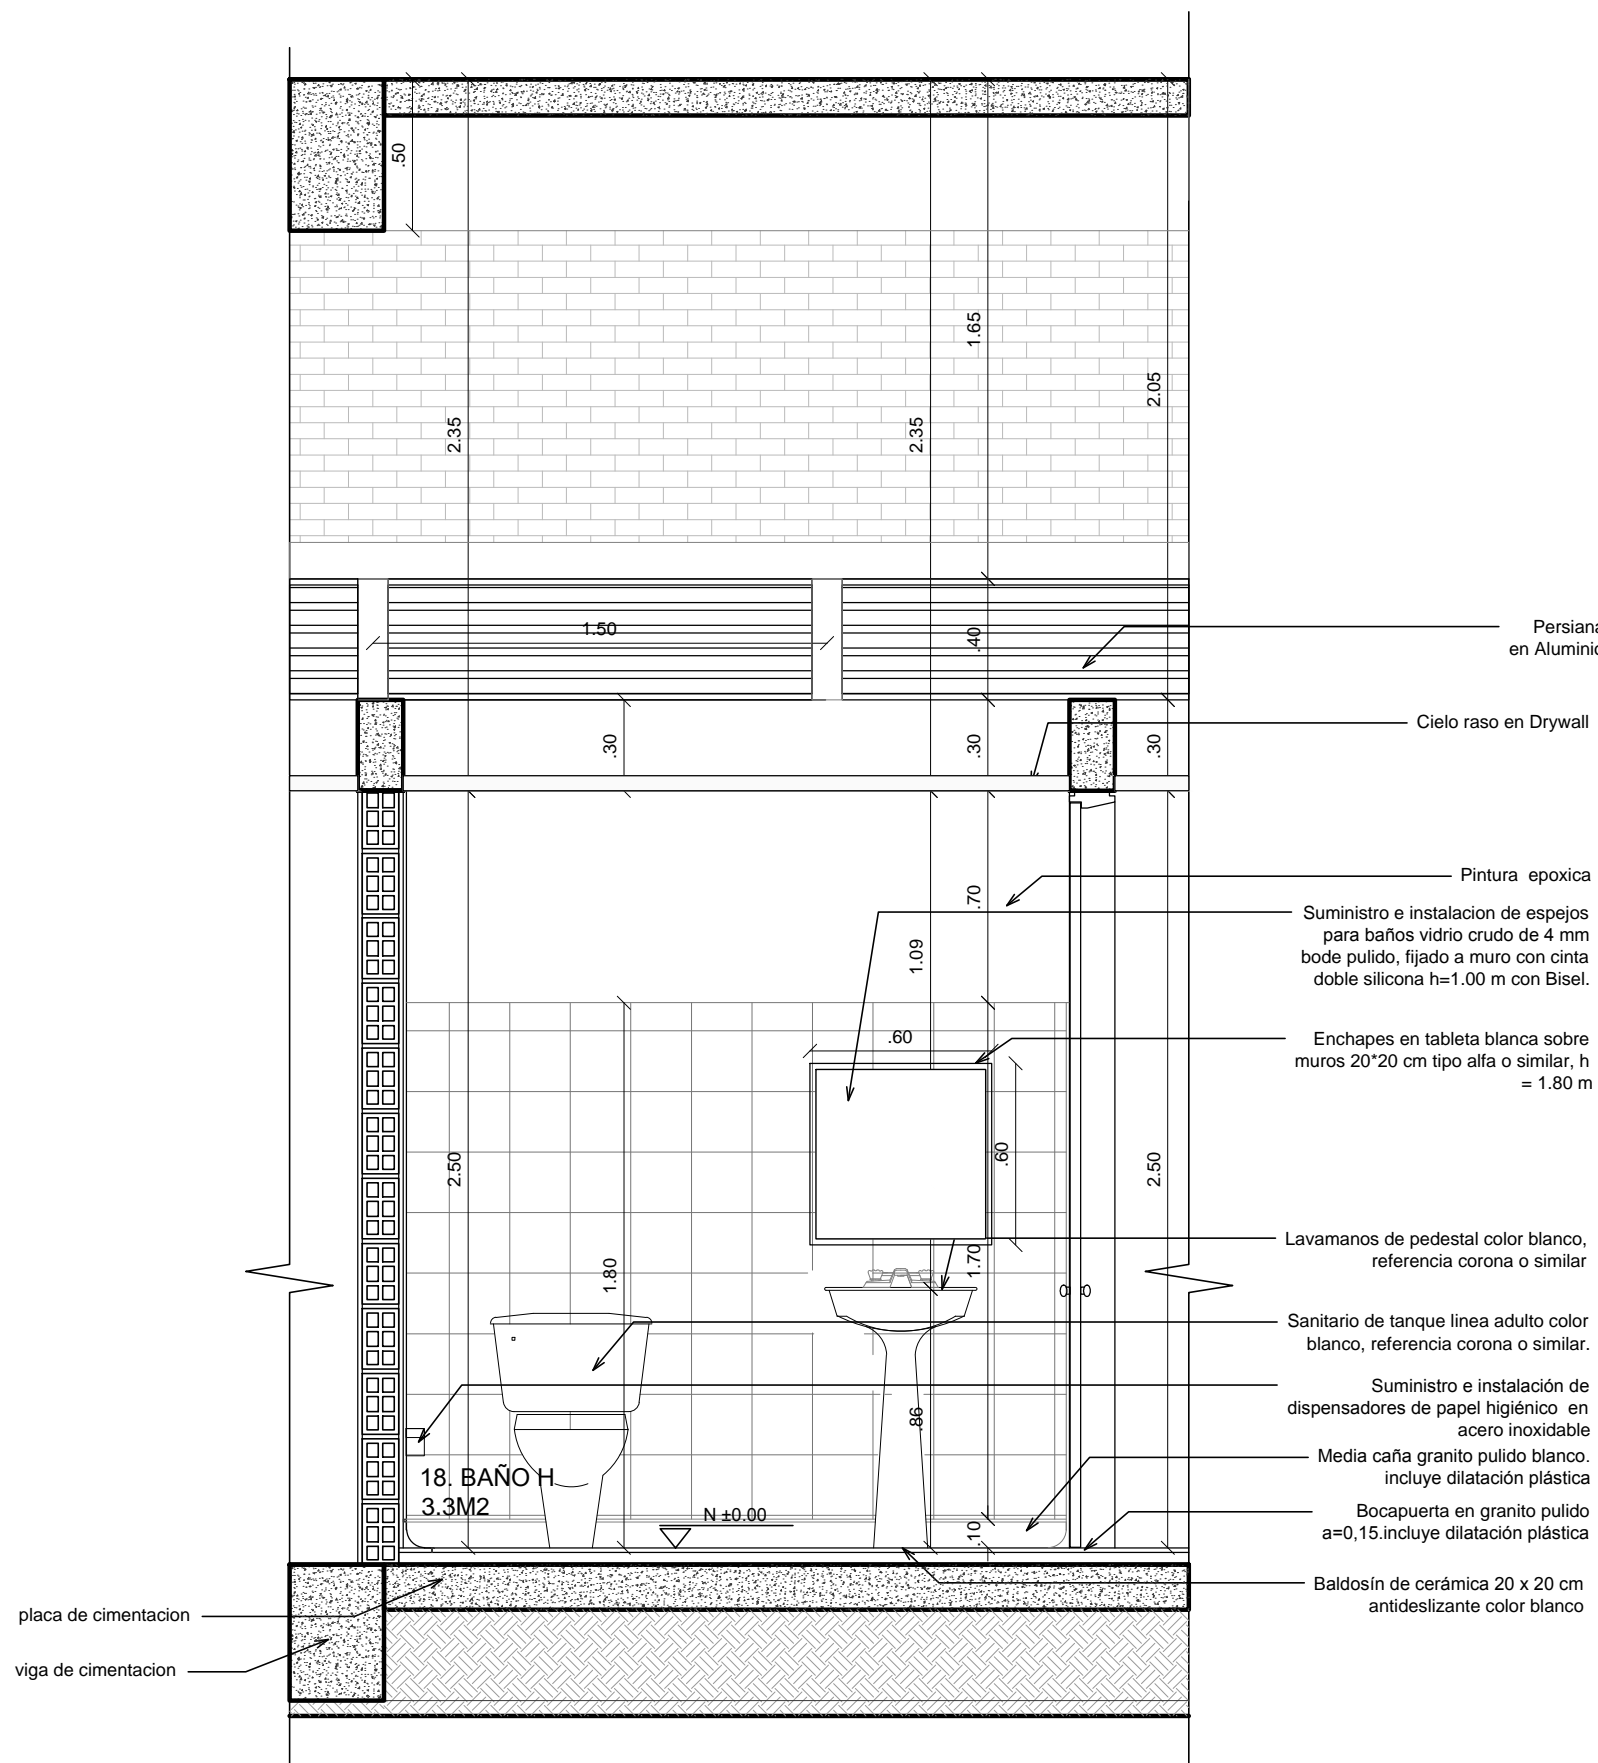

4. CORTE F-F BAÑO HOMBRES
MODULO 1

ESC. 1:25



PROPIETARIO:
**PRESIDENCIA
DE LA REPÚBLICA**

PROYECTO:
**CENTRO DE
DESARROLLO
INFANTIL C.D.I.
160 NIÑOS CLIMA CALIDO**

No. CONVENIO:
212011

LOCALIZACION:
**TESALIA
DEP. HUILA**

REVISIONES:				
No.	FECHA	MODIFICACIONES	ELABORO	
0	07 10 13	EMISION INICIAL	PSA	
1	17 12 13	AJUSTES DE DISEÑO	INTERV.	
2	30 12 13	AJUSTES DE DISEÑO	INTERV.	
3	31 12 13	ENTREGA DE PRODUCTOS	PSA	
4	25 02 14	AJUSTES DE DISEÑO	INTERV.	
5	07 14	AJUSTES DE DISEÑO	INTERV.	
6	19 06 15	ENTREGA DE PRODUCTOS	PSA	
7	24 07 15	AJUSTE DE DISEÑOS	INTERV.	
8	14 09 15	ENTREGA DE PRODUCTOS	PSA	
9	14 10 15	ENTREGA FINAL	PSA	

CONVENCIONES:

OBSERVACIONES:

REALIZO - CONSULTORIA:
CONSORCIO PSA CONSULTORES

GONZALO VELASCO VIC.
LT 631312014-AAG504085

REVISO - INTERVENTORIA:
CONSORCIO FABRICA FONADE 2013

JULIANA L. GUTIERREZ
M.P. A 391522011-52881830

CONTIENE:
**A-017
BAÑO 4 - 5
MODULO 1**

ARCHIVO:
CDI_Tesalia_A_15-22BAÑ•.dwg

FECHA:
14 OCTUBRE DE 2015

ESCALA:
1 : 25