


5. BAÑO ADULTOS LOCKER  
MODULO 3  
ESC.\_\_\_\_ 1:25

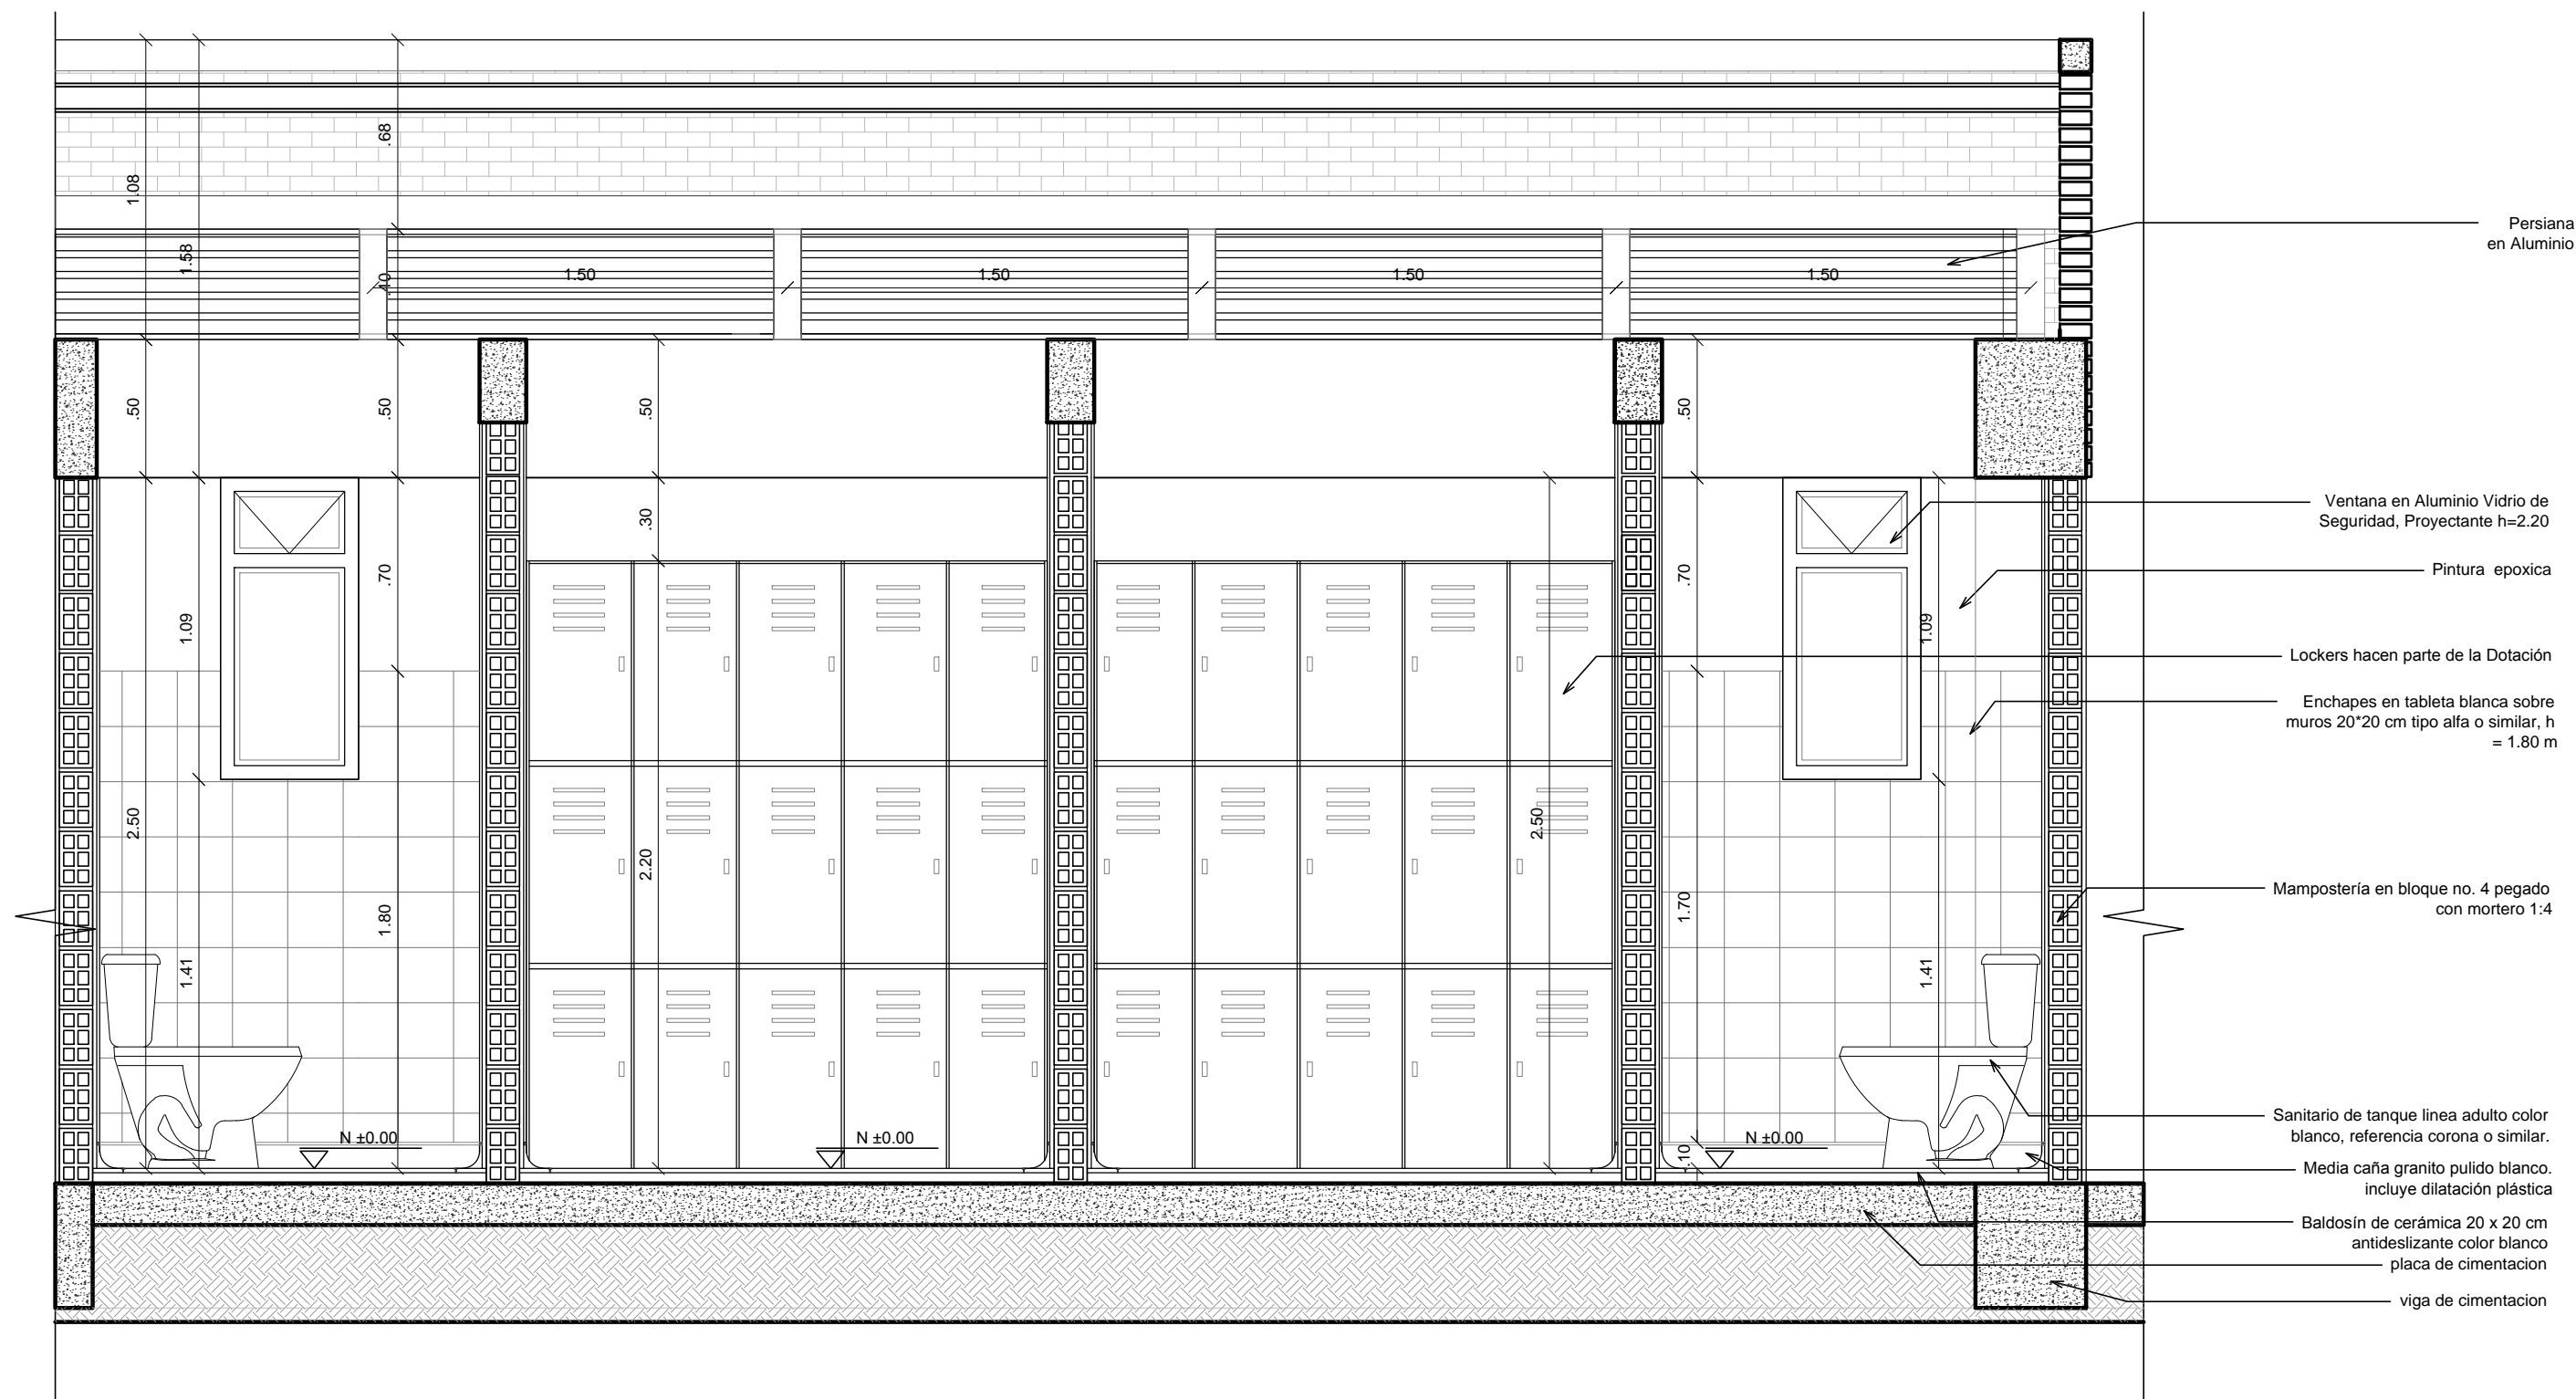

5. CORTE G-G BAÑO ADULTOS LOCKER  
MODULO 3  
ESC.\_\_\_\_ 1:25

26 de 81  
PLANO No.

PROPIETARIO:  
**PRESIDENCIA DE LA REPÚBLICA**

PROYECTO:  
**CENTRO DE DESARROLLO INFANTIL C.D.I.  
160 NIÑOS CLIMA CALIDO**

No. CONVENIO:  
**212011**

LOCALIZACION:  
**TESALIA  
DEP. HUILA**

REVISIONES:

No.	FECHA	MODIFICACIONES	ELABORO
0	07 10 13	REVISION INICIAL	PSA
1	17 12 13	AJUSTES DE DISEÑO	INTERV.
2	30 12 13	AJUSTES DE DISEÑO	INTERV.
3	31 12 13	ENTREGA DE PRODUCTOS	PSA
4	25 02 14	AJUSTES DE DISEÑO	INTERV.
5	07 14	AJUSTES DE DISEÑO	INTERV.
6	19 06 15	ENTREGA DE PRODUCTOS	PSA
7	24 07 15	AJUSTE DE DISEÑOS	INTERV.
8	14 09 15	ENTREGA DE PRODUCTOS	PSA
9	14 10 15	ENTREGA FINAL	PSA

CONVENCIONES:

OBSERVACIONES:

REALIZO - CONSULTORIA:  
CONSORCIO PSA CONSULTORES

GONZALO VELASCO VIC.  
LT 631312014-AAG504085

REVISO - INTERVENTORIA:  
CONSORCIO FABRICA FONADE 2013

JULIANA L. GUTIERREZ  
M.P. A 391522011-52881830

CONTIENE:  
**A-018  
BAÑO 6  
MODULO 3**

ARCHIVO:  
CDI\_Tesalia\_A\_15-22BAÑ.dwg

FECHA:  
**14 OCTUBRE DE 2015**

ESCALA:  
**1:25**

18 de 26  
PLANO No.