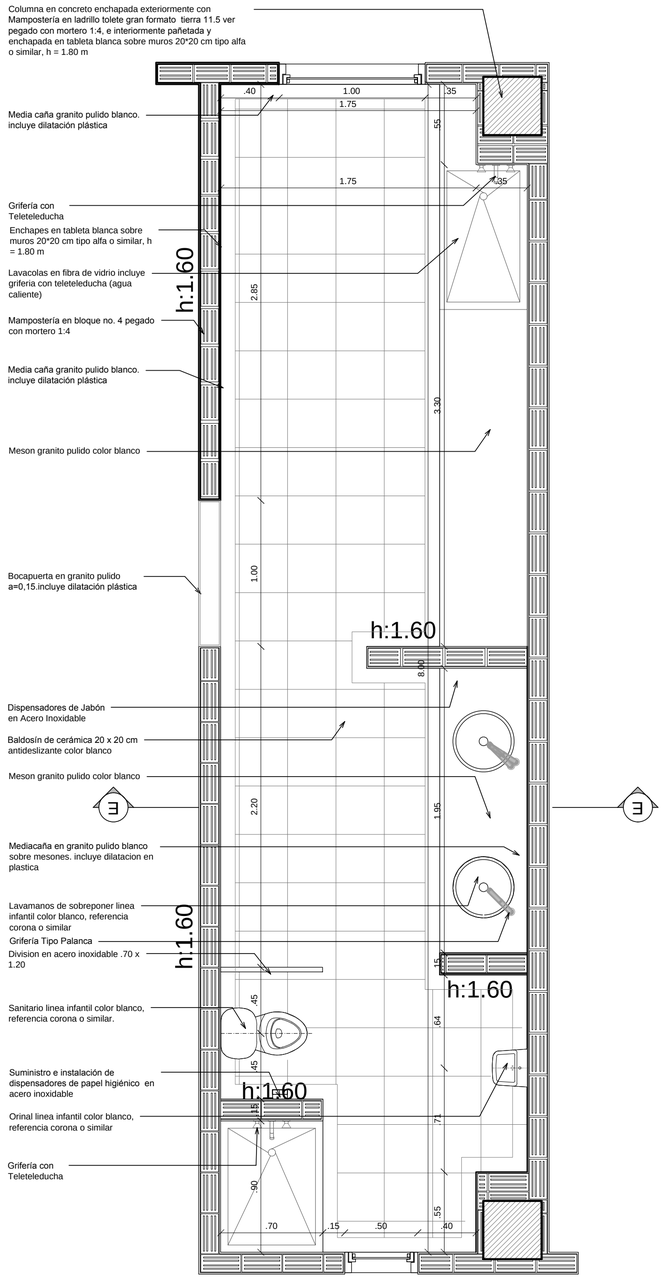

3. CONTROL DE ESFINTER

ESC._____ 1:25

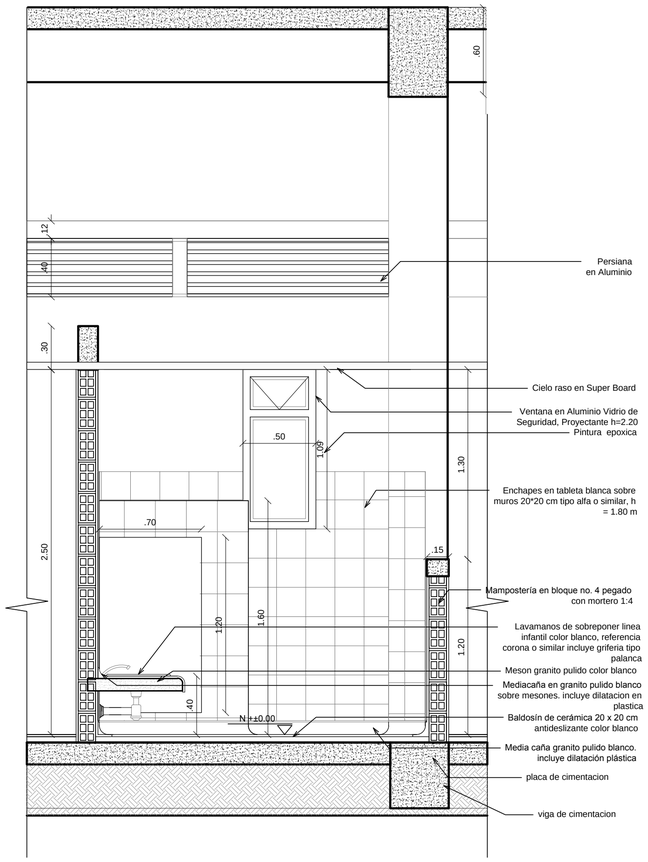

4. CORTE E-E CONTROL DE ESFINTER MODULO 1

ESC._____ 1:25

DAPRE

BIENESTAR FAMILIAR

PSA CONSORCIO CONSULTORES

PROPIETARIO:

PRESIDENCIA DE LA REPÚBLICA

PROYECTO:

CENTRO DE DESARROLLO INFANTIL C.D.I.

160 NIÑOS CLIMA CALIDO

No. CONVENIO:

212011

LOCALIZACION:

TESALIA

DEP. HUILA

REVISIONES:

No.	FECHA d	m	a	MODIFICACIONES	ELABORO
0	07	10	13	EMISION INICIAL	PSA
1	17	12	13	AJUSTES DE DISEÑO	INTERV.
2	30	12	13	AJUSTES DE DISEÑO	INTERV.
3	31	12	13	ENTREGA DE PRODUCTOS	PSA
4	25	02	14	AJUSTES DE DISEÑO	INTERV.
5		07	14	AJUSTES DE DISEÑO	INTERV.
6	19	06	15	ENTREGA DE PRODUCTOS	PSA
7	24	07	15	AJUSTE DE DISEÑOS	INTERV.
8	14	09	15	ENTREGA DE PRODUCTOS	PSA
9	14	10	15	ENTREGA FINAL	PSA

CONVENCIONES:

OBSERVACIONES:

REALIZO - CONSULTORIA:
CONSORCIO PSA CONSULTORES

GONZALO VELASCO VIC.
LT 631312014-AAG504085

REVISO - INTERVENTORIA:
CONSORCIO FABRICA FONADE 2013

JULIANA L. GUTIERREZ
M.P. A 391522011-52881830

CONTIENE:

A-016
BAÑO 3
MODULO 1

ARCHIVO:

CDI_Tesalia_A_15-22BAÑ•.dwg

FECHA:

14 OCTUBRE DE 2015

ESCALA:

1 : 25

PLANO No:

16 de 26