


LOCALIZACIÓN

ESC. 1:750

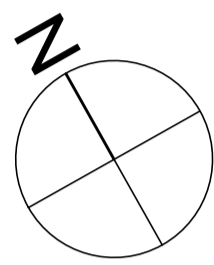

		ALISO <i>alnus glutinosa</i> Altura: 20 m Ø Copa: 6-8 m
		OCOBO <i>tabebuia rosea</i> Altura: 15 m Ø Copa: 6 m


MAMPOSTERÍA Y PAÑETE
MAMPOSTERÍA EN LADRILLO TOLETE GRAN FORMATO TIERRA 11.5 V2 DE 39X11.5 X 5 ER PEGADO CON MORTERO 1:4 MAMPOSTERÍA EN BLOQUE No. 4 ARCILLA 0.33 X 0.09 X 0.23 PEGADO CON MORTERO 1:4
PAÑETE LISO, MORTERO 1:4 Y ACABADO EN PINTURA IMPERMEABILIZANTE MELON REF.407211261 CORONA O SIMILAR INCLUYE FILOS Y DILATACIONES
CUBIERTA
CUBIERTA TEJA TIPO SANDWICH DECK CALIBRE 26 COLOR BLANCO PENDIENTE DEL 5% FLANQUE METALICA EN LAMINA GALVANIZADA CAL 18 D= 0.70 M CIELO RASO EN DRYWALL
PISOS
PISOS ACABADOS ALISTADO DE PISOS EN MORTERO 1:4 EPROM= 4 CM BALDOSA GRANO MARMOL 0.30x0.30m COLOR BLANCO HUILA O SIMILAR (INCLUYE DESTRONQUE, PULIDA Y BRILLO DE PISO) GUARDA ESCOBA MEDIANA CEMENTO #=0.10 BOCAPUERTA EN GRANITO PULIDO A=0.15 INCLUYE DILATACIÓN PLÁSTICA MEDIANA EN GRANITO PULIDO BLANCO SOBRE MESONES. INCLUYE DILATACION METALICA MESON GRANITO PULIDO COLOR BLANCO PISO EN ALISTADO CONCRETO ENDURECIDO CIRCULACION Y MUROS PISO EN ADOQUIN DE CONCRETO BALDOSIN DE CERÁMICA 20 X 20 CM ANTIDESLIZANTE COLOR BLANCO BORDILLO EN CONCRETO
ENCHAPES Y PINTURA
ENCHAPES
ENCHAPES EN TABLETA BLANCA SOBRE MUROS 20*20 CM TIPO ALFA O SIMILAR, H = 1.80 M PINTURA PINTURA EN VINILO TIPO 1 SOBRE PAÑETE MUROS TRES (3) MANOS COLOR SEGUN PROYECTO
PINTURA EPOXICA

PINTURA EPOXICA
APARATOS SANITARIOS, GRIFERÍAS Y ACCESORIOS
APARATOS SANITARIOS SUMINISTRO E INSTALACION SANITARIO PARA DISCAPACITADOS LINEA ACUAJET CORONA O SIMILAR, (INCLUYE GRIFERIA) SANITARIO LINEA ADULTO COLOR BLANCO, REFERENCIA CORONA O SIMILAR, (INCLUYE VALVULA DE CONTROL) SANITARIO LINEA INFANTIL COLOR BLANCO, REFERENCIA CORONA O SIMILAR, (INCLUY VALVULA DE CONTROL) LAVAMANOS LINEA ACUAJET PARA DISCAPACITADOS BLANCO (INCLUYE GRIFERIA Y ACCESORIOS) LAVAMANOS BLANCO DE COLGAR (INCLUYE GRIFERIA SENCILLA Y ACCESORIOS) LAVAMANOS DE SOBREPONER LINEA INFANTIL COLOR BLANCO, REFERENCIA CORONA O SIMILAR. ORINAL LINEA INFANTIL COLOR BLANCO, REFERENCIA CORONA O SIMILAR SUMINISTRO E INSTALACION DE DISPENSADORES DE JABÓN LIQUIDO EN ACERO INOXIDABLE SUMINISTRO E INSTALACION DE DISPENSADORES DE PAPEL HIGIENICO EN ACERO INOXIDABLE JUEGO DE BARRA DE SEGURIDAD PARA DISCAPACITADOS EN ACERO INOXIDABLE SUMINISTRO E INSTALACION DE DISPENSADORES DE TOALLAS DE PAPEL EN ACERO INOXIDABLE
CARPINTERÍA
CARPINTERÍA EN ALUMINIO SUMINISTRO E INSTALACION DE VENTANA TIPO V-03, V-19 Y V-23 (SEGUN REFERENCIA COSULTAR CARTILLA DE VENTANAS) SUMINISTRO E INSTALACION DE PUERTA TIPO P-01 (SEGUN REFERENCIA CONSULTAR CARTILLA DE PUERTAS) CARPINTERIA EN ACERO INOXIDABLE
DIVISIONES DE BAÑOS EN ACERO INOXIDABLE DE 1.20 DE ALTO X .90 ANCHO

CERRAJERÍA
SUMINISTRO E INSTALACION DE CERRADURA SCHLAGE A50WS SUMINISTRO E INSTALACION DE CERRADURA PICO LORO LLAVE EXTERNA, O CERROJO DOBLE CILINDRO CERRADURA DE PALANCA
ESPEJOS
SUMINISTRO E INSTALACION DE ESPEJOS PARA BAÑOS VIDRIO CRUDO DE 4 mm PULIDO, FIJADO A MURO CON CINTA DOBLE Y SILICONA, H = 1.00 M CON BISEL 1 CM (BAÑOS NIÑAS Y NIÑOS) SUMINISTRO E INSTALACION DE ESPEJOS PARA BAÑOS VIDRIO CRISTAL DE 4 mm BORDE PULIDO, FIJADO A MURO CON CINTA DOBLE Y SILICONA, H = 1.00 M (BAÑOS NIÑAS Y NIÑOS APRENDIZAJE) SUMINISTRO E INSTALACION DE ESPEJOS PARA BAÑOS VIDRIO CRUDO DE 4 mm BORDE PULIDO, FIJADO A MURO CON CINTA DOBLE Y SILICONA, H = 1.00 M (BAÑOS NIÑAS Y NIÑOS COMEDOR) SUMINISTRO E INSTALACION DE ESPEJOS PARA BAÑOS VIDRIO CRUDO DE 4 mm BORDE PULIDO, FIJADO A MURO CON CINTA DOBLE Y SILICONA, H = 1.00 M (BAÑOS HOMBRES Y MUJERES)
CARPINTERIA EN MADERA
PUERTA PLEGABLE EN MADERA (SEGUN REFERENCIA CONSULTAR CARTILLA DE PUERTAS)


ESPECIFICACIONES

MODULO 5'

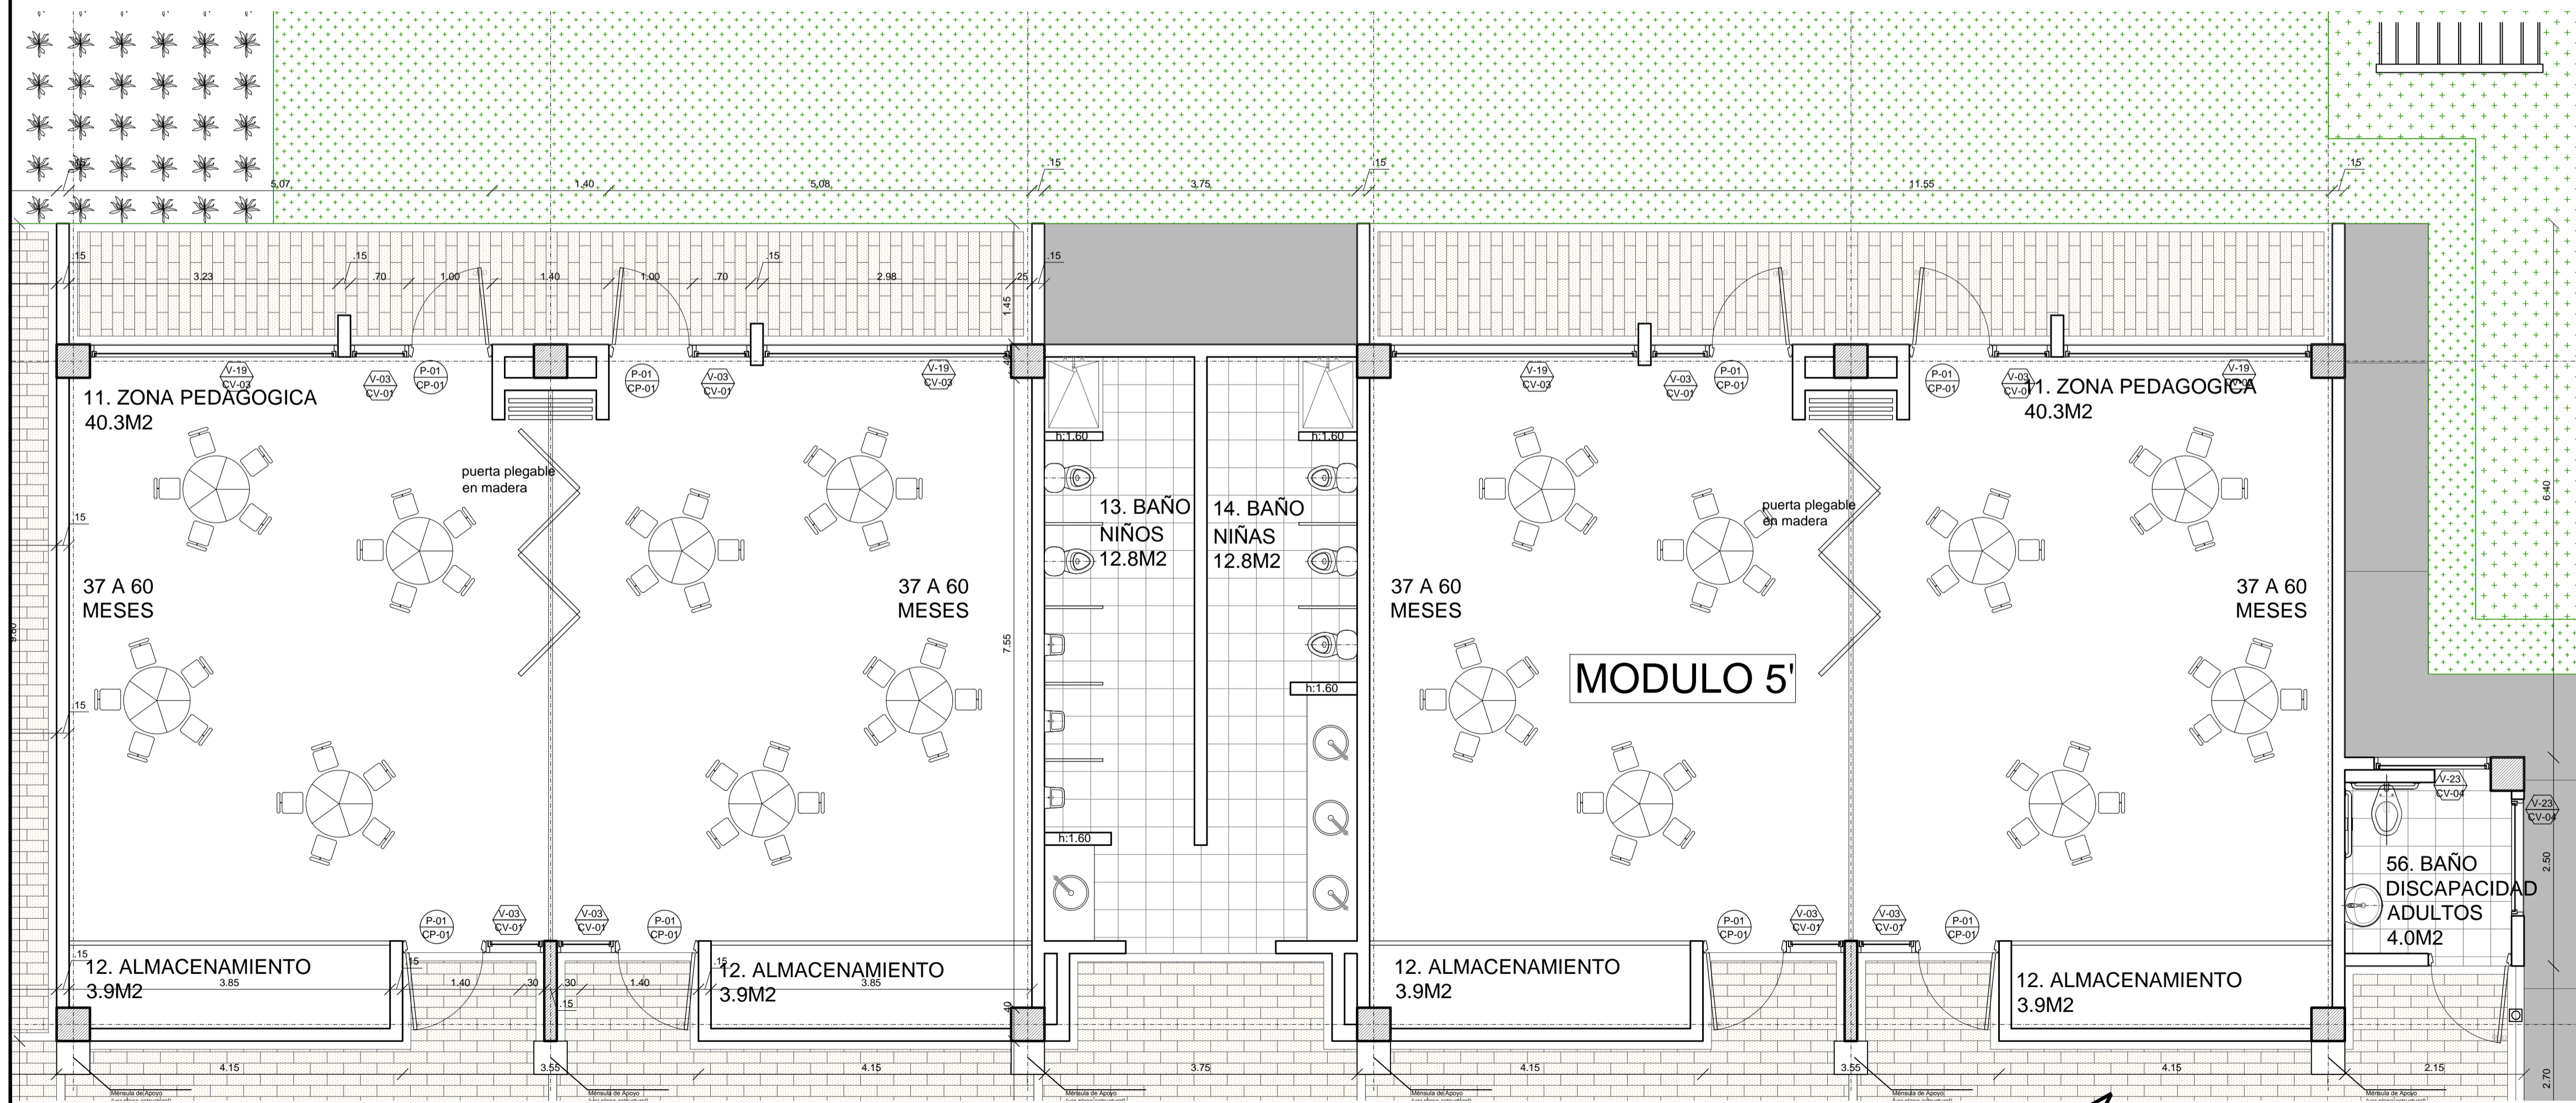

MODULO 5

ESC. 1:50

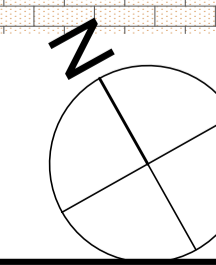

NOTA:
1. Todos los materiales propuestos pueden ser similares.
2. Consultar Hunter Douglas Calceoscan

PROPIETARIO:
PRESIDENCIA DE LA REPÚBLICA

PROYECTO:
CENTRO DE DESARROLLO INFANTIL C.D.I. 300 NIÑOS CLIMA CALIDO

No. CONVENIO:
212011

LOCALIZACION:
APARTADÓ DEP. ANTIOQUIA

REVISIONES:			
No.	FECHA	MODIFICACIONES	ELABORADO
0	07 10 13	EMISION FINAL	PSA
1	17 12 13	AJUSTES DE DISEÑO	INTERV.
2	30 12 13	AJUSTES DE DISEÑO	INTERV.
3	31 12 13	ENTREGA DE PRODUCTOS	PSA
4	25 02 14	AJUSTES DE DISEÑO	INTERV.
5	07 14	AJUSTES DE DISEÑO	INTERV.
6	19 06 15	ENTREGA DE PRODUCTOS	PSA
7	24 07 15	AJUSTE DE DISEÑO	INTERV.
8	04 09 15	ENTREGA DE PRODUCTOS	PSA
9	14 10 15	ENTREGA FINAL	PSA

OBSERVACIONES:

REALIZO - CONSULTORIA:
CONSORCIO PSA CONSULTORES

GONZALO VELASCO VIC.
LT 631312014-AAG504085

REVISO - INTERVENTORIA:
CONSORCIO FABRICA FONADE 2013

JULIANA PATRICIA LEAL G.
A391522011-52881830

CONTIENE:
A-012 MODULO 5

ARCHIVO:
CDI_Apartado_A_06-12_DET_MOD.dwg

FECHA:
14 DE OCTUBRE DE 2015

ESCALA:
INDICADA

PLANO No:
12 de 27