



PROPIETARIO:
PRESIDENCIA DE LA REPÚBLICA

PROYECTO:
CENTRO DE DESARROLLO INFANTIL C.D.I. 300 NIÑOS CLIMA CALIDO

No. CONVENIO:
212011

LOCALIZACION:
APARTADO DEP. ANTIOQUIA

REVISIONES:

| No. | FECHA | MODIFICACIONES | ELABOR |
|-----|----------|----------------------|---------|
| 0 | 07 10 13 | ARMONIZACIÓN | PSA |
| 1 | 17 12 13 | AJUSTES DE DISEÑO | INTERVY |
| 2 | 30 12 13 | AJUSTES DE DISEÑO | INTERVY |
| 3 | 31 12 13 | ENTREGA DE PRODUCTOS | PSA |
| 4 | 25 02 14 | AJUSTES DE DISEÑO | INTERVY |
| 5 | 07 04 14 | AJUSTES DE DISEÑO | INTERVY |
| 6 | 19 06 15 | ENTREGA DE PRODUCTOS | PSA |
| 7 | 24 07 15 | AJUSTES DE DISEÑO | INTERVY |
| 8 | 04 09 15 | ENTREGA DE PRODUCTOS | PSA |
| 9 | 14 10 15 | ENTREGA FINAL | PSA |

OBSERVACIONES:

REALIZO - CONSULTORIA:
CONSORCIO PSA CONSULTORES

GONZALO VELASCO VIC.
LT 631312014-AAG504085

REVISO - INTERVENTORIA:
CONSORCIO FABRICA FONACE 2013


JULIANA PATRICIA LEAL G.
A391522011-52881830

CONTIENE:
A-017 BAÑO 3 MODULO 4


ARCHIVO:
CDI_Apartado_A_16-23_BA+.dwg

FECHA:
14 DE OCTUBRE DE 2015


ESCALA:
1 : 25

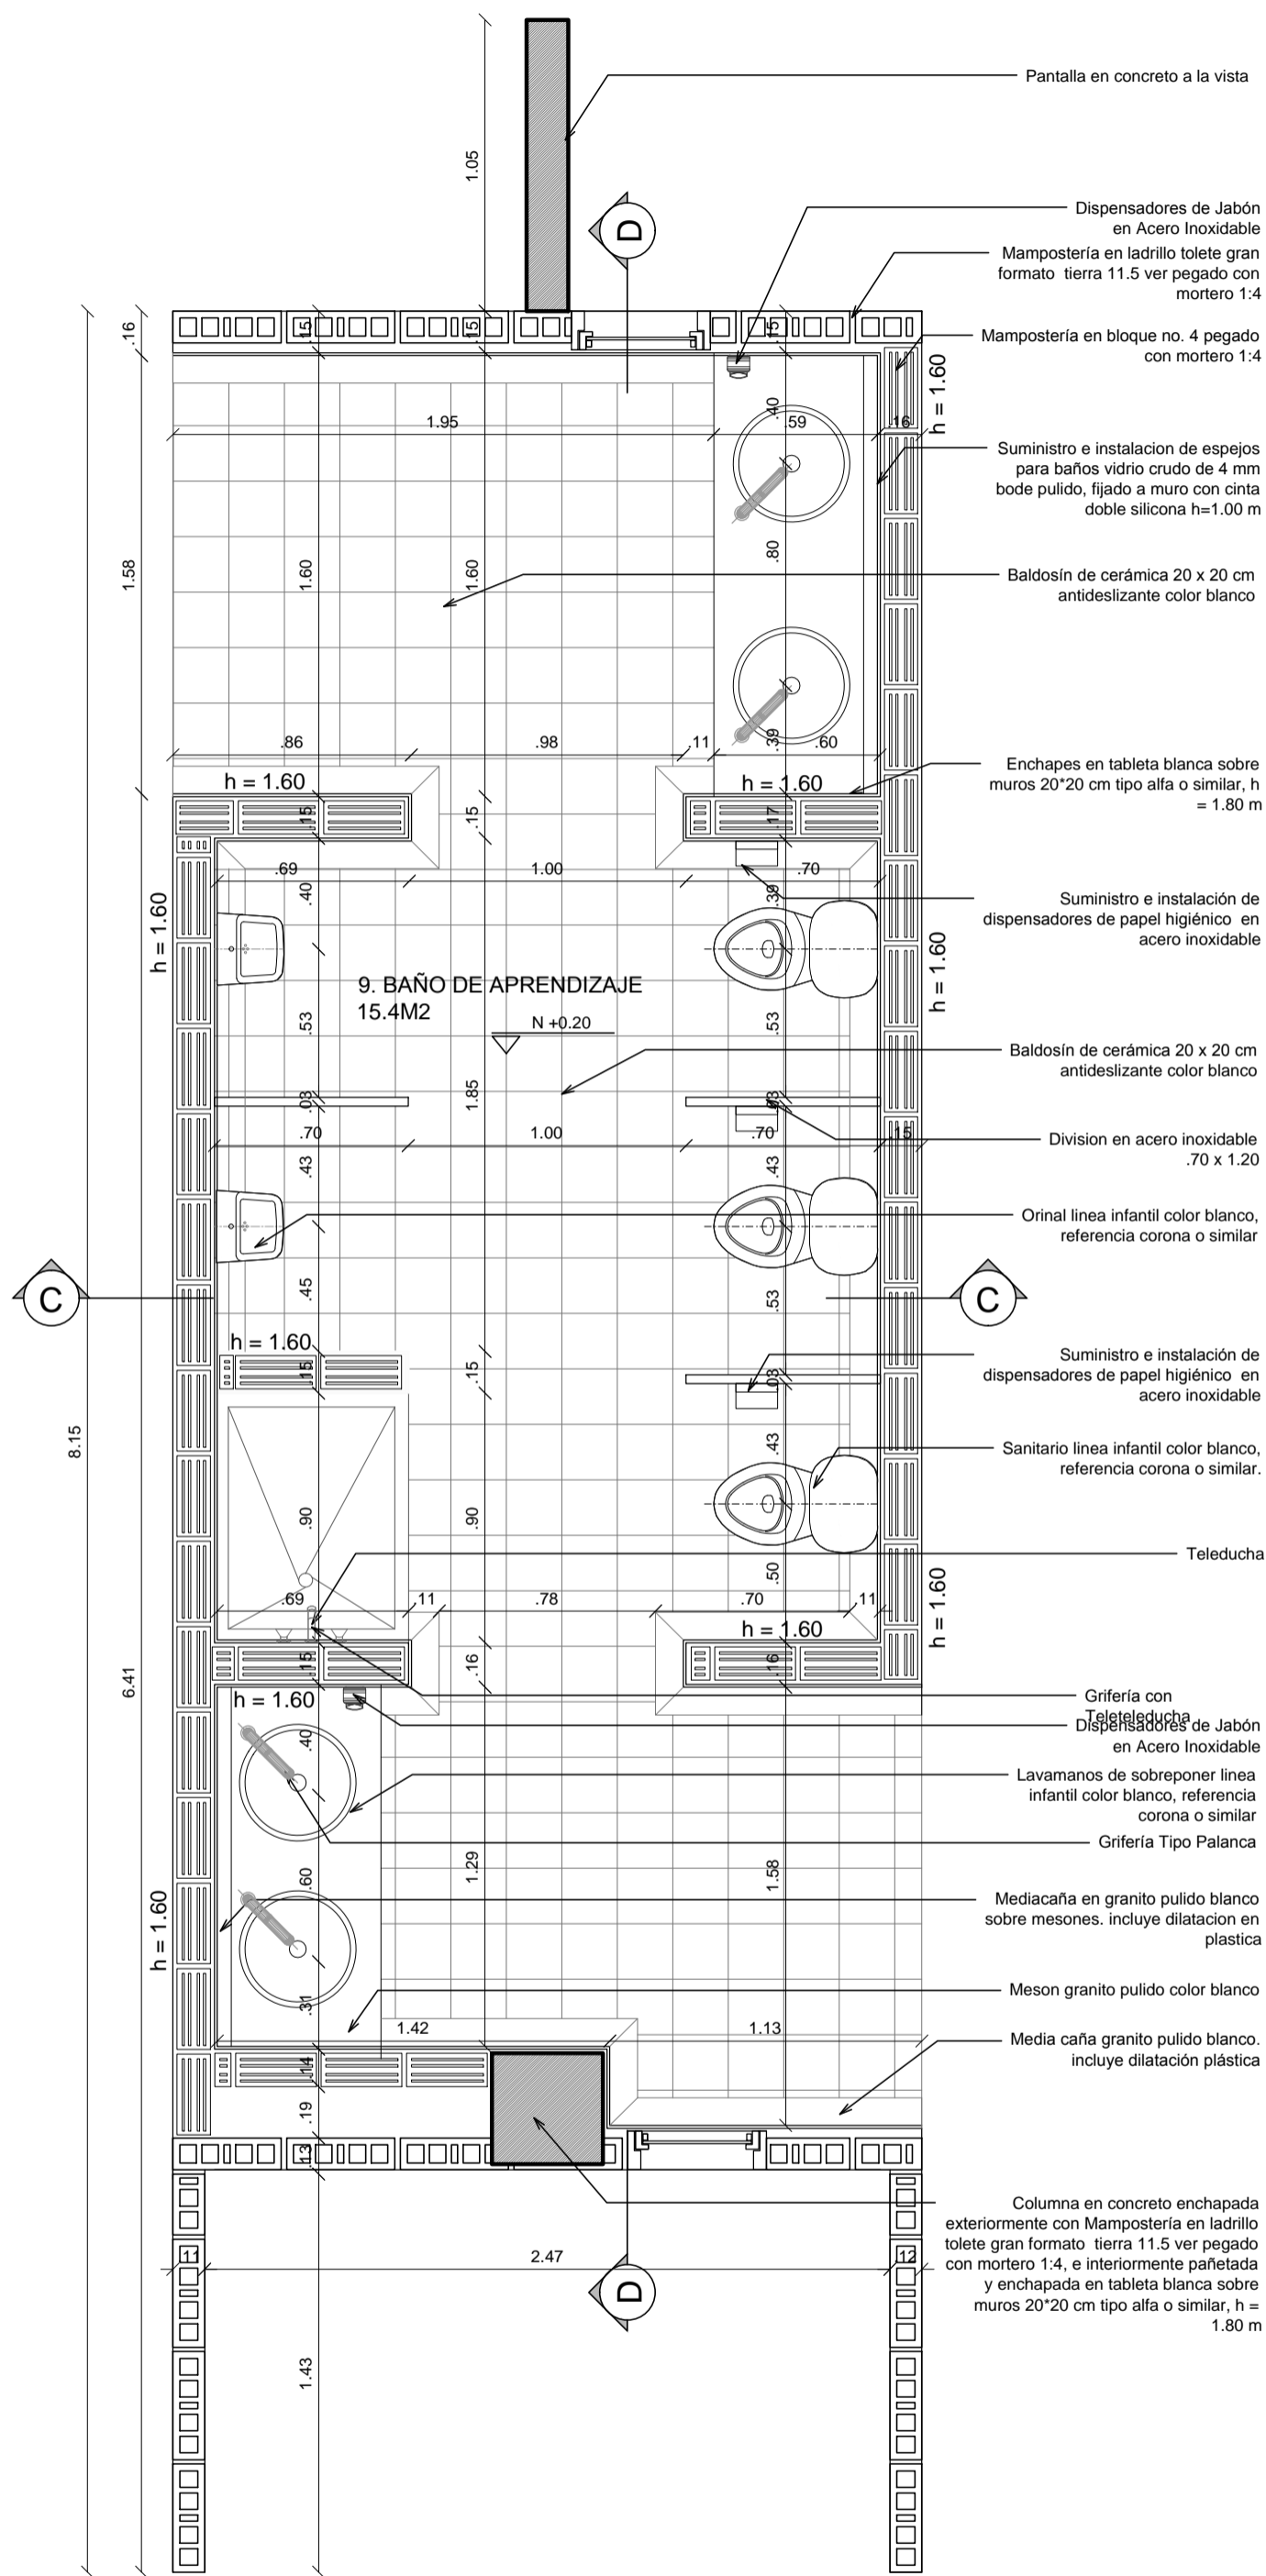

3. BAÑO APRENDIZAJE MODULO 4
ESC. 1:25

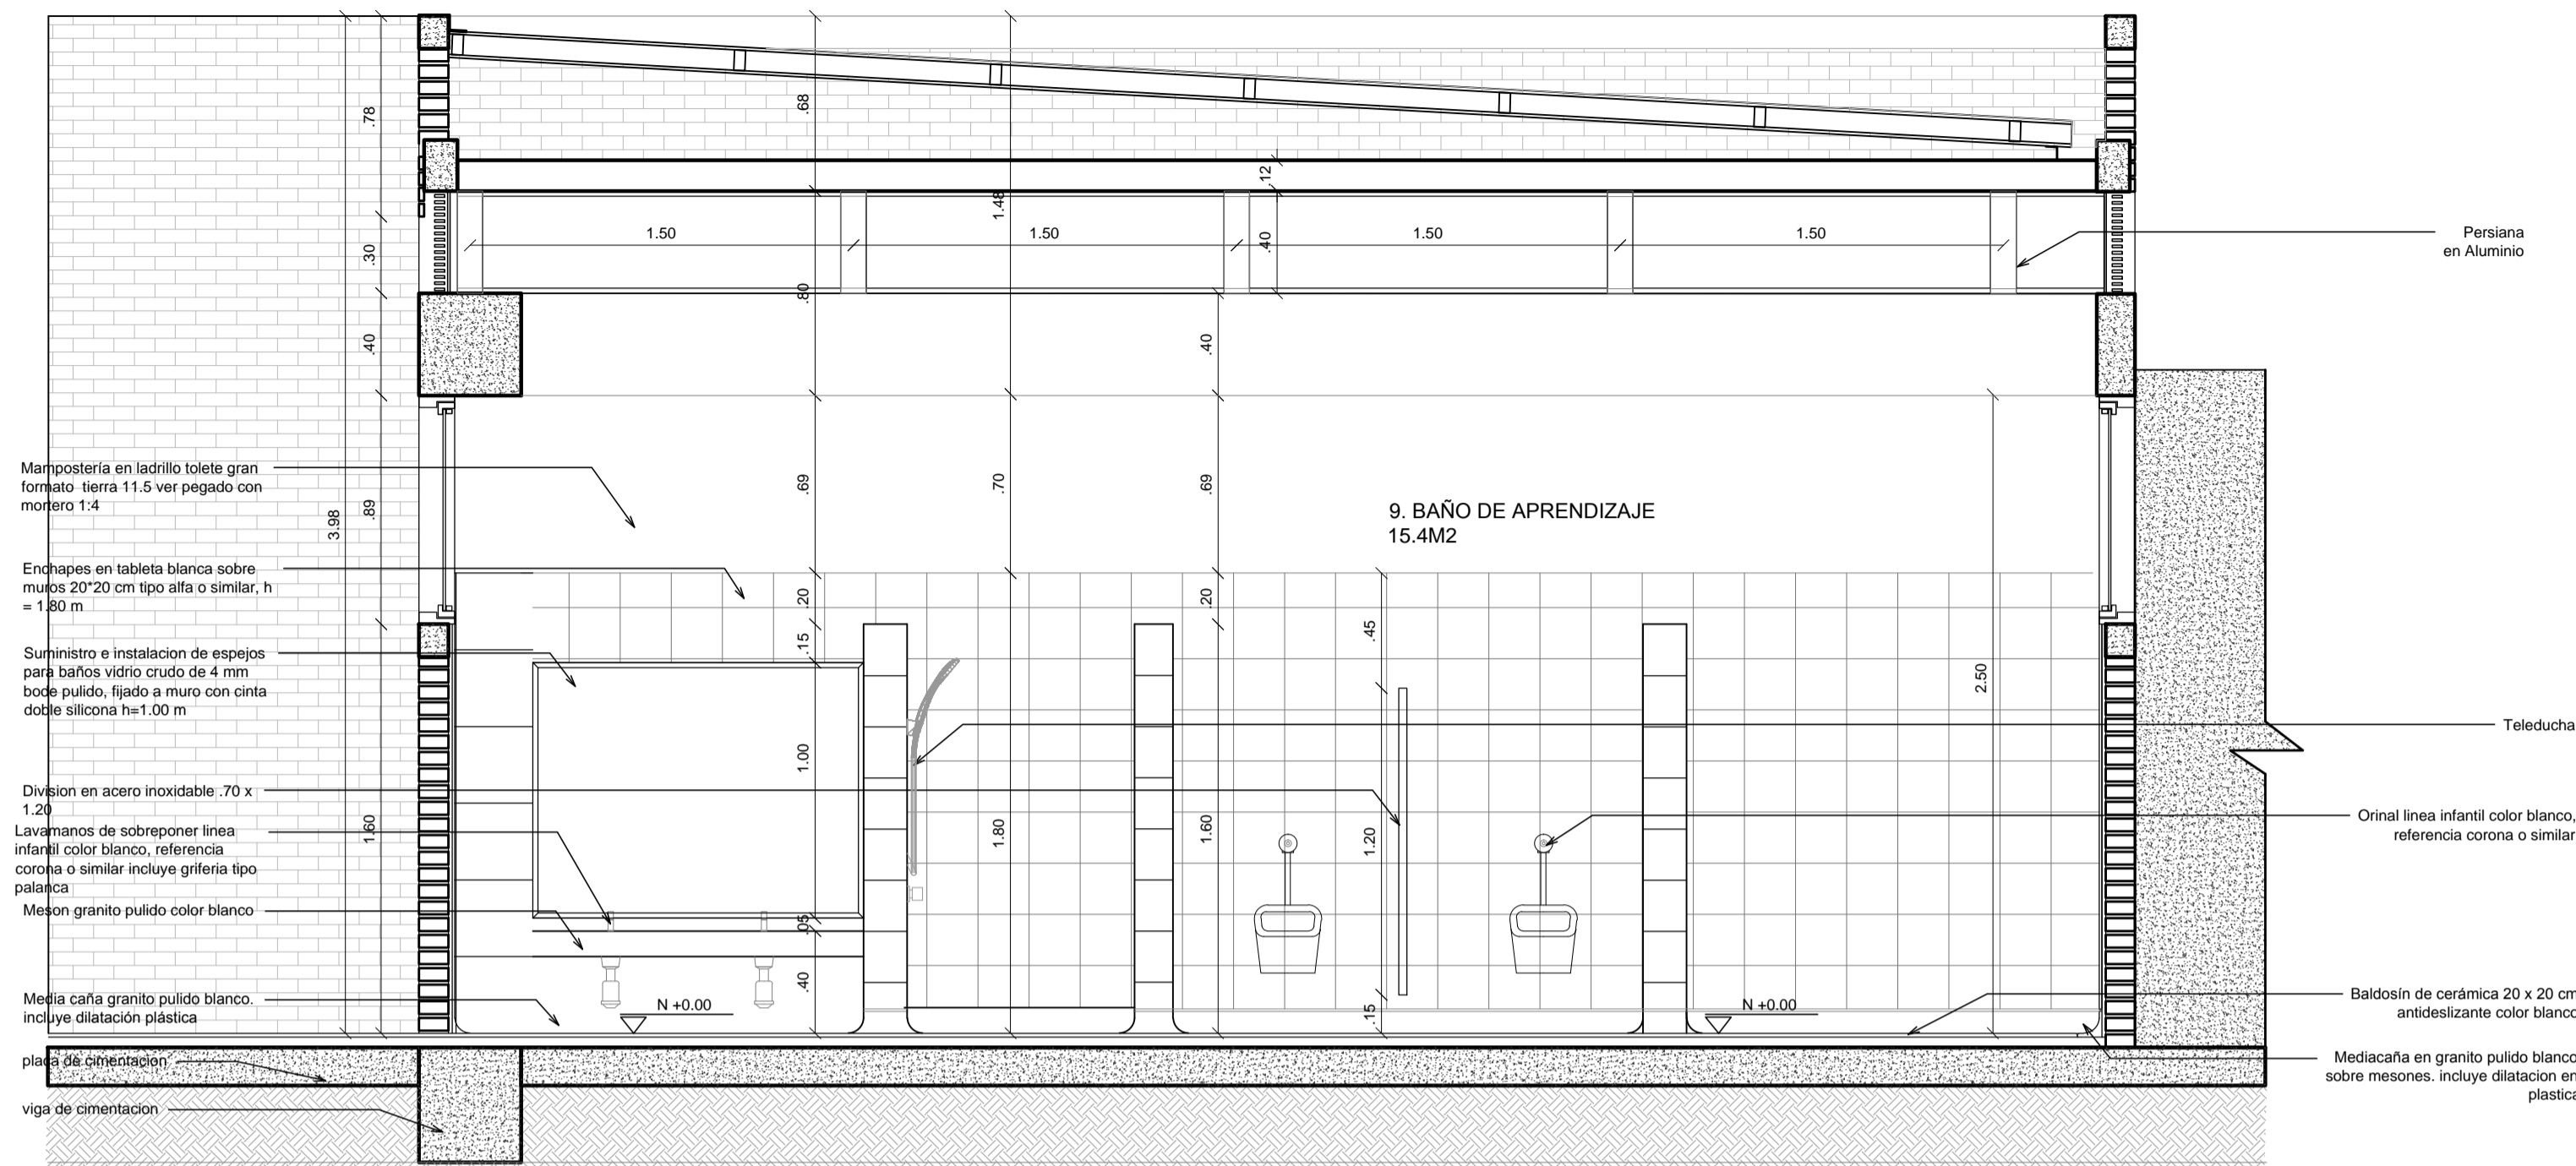

3. CORTE D-D BAÑO APRENDIZAJE MODULO 4
ESC. 1:25

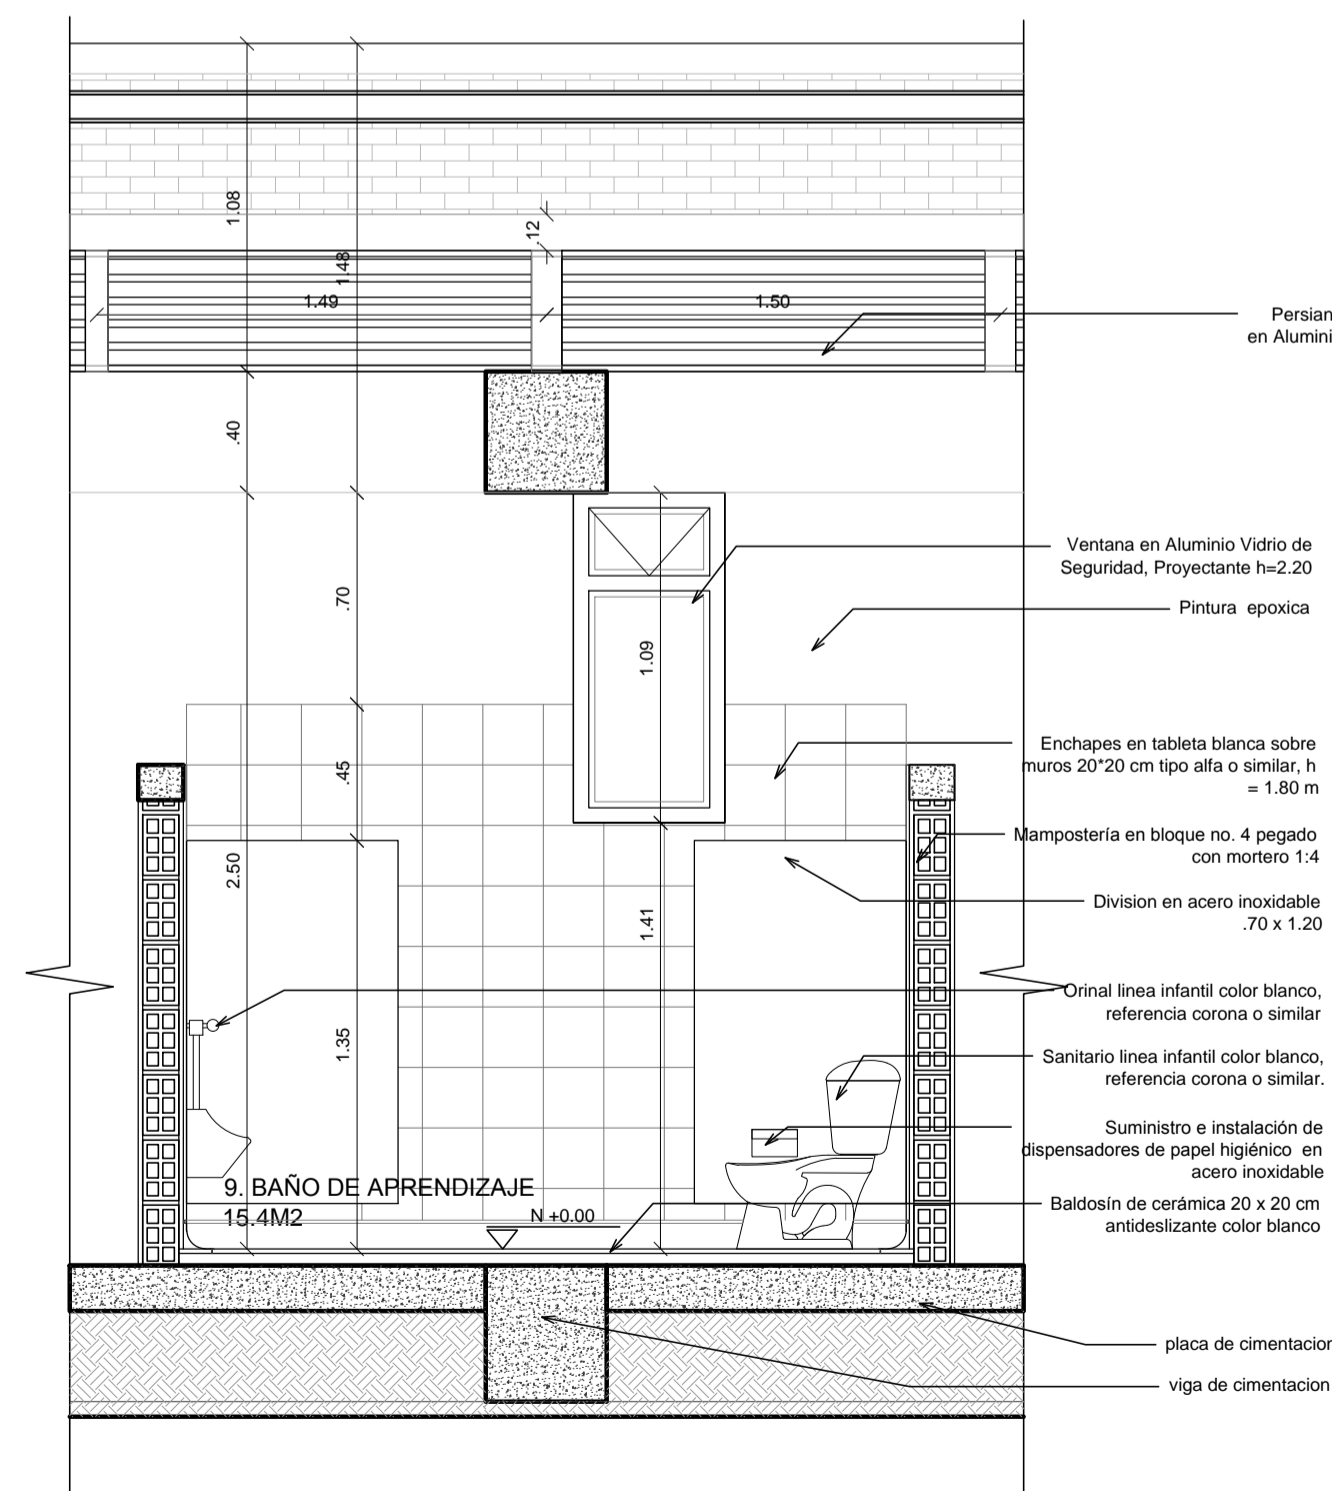

3. CORTE C-C BAÑO APRENDIZAJE MODULO 4
ESC. 1:25