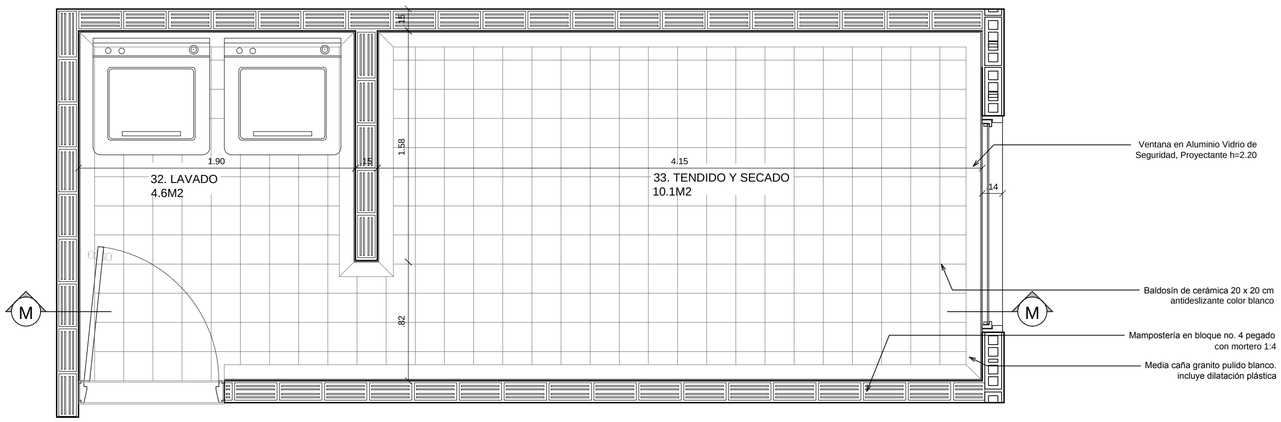

9. PLANTA LAVADO, TENDIDO Y SECADO MODULO 3

ESC.____ 1:25

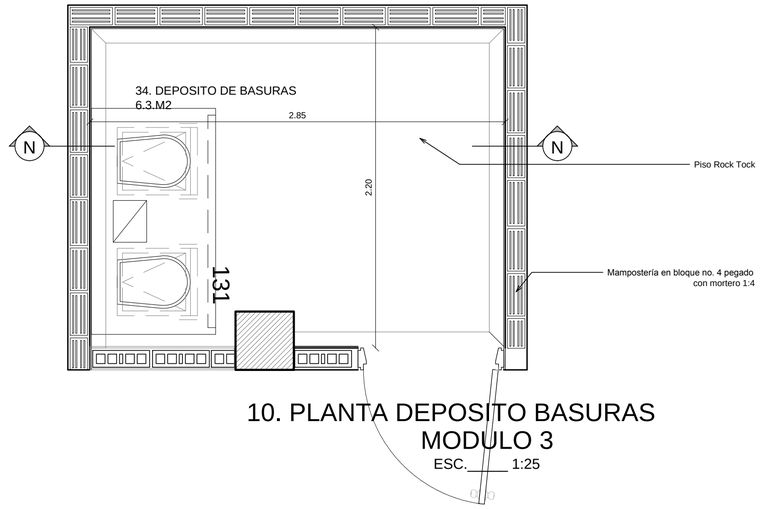

10. PLANTA DEPOSITO BASURAS MODULO 3

ESC.____ 1:25

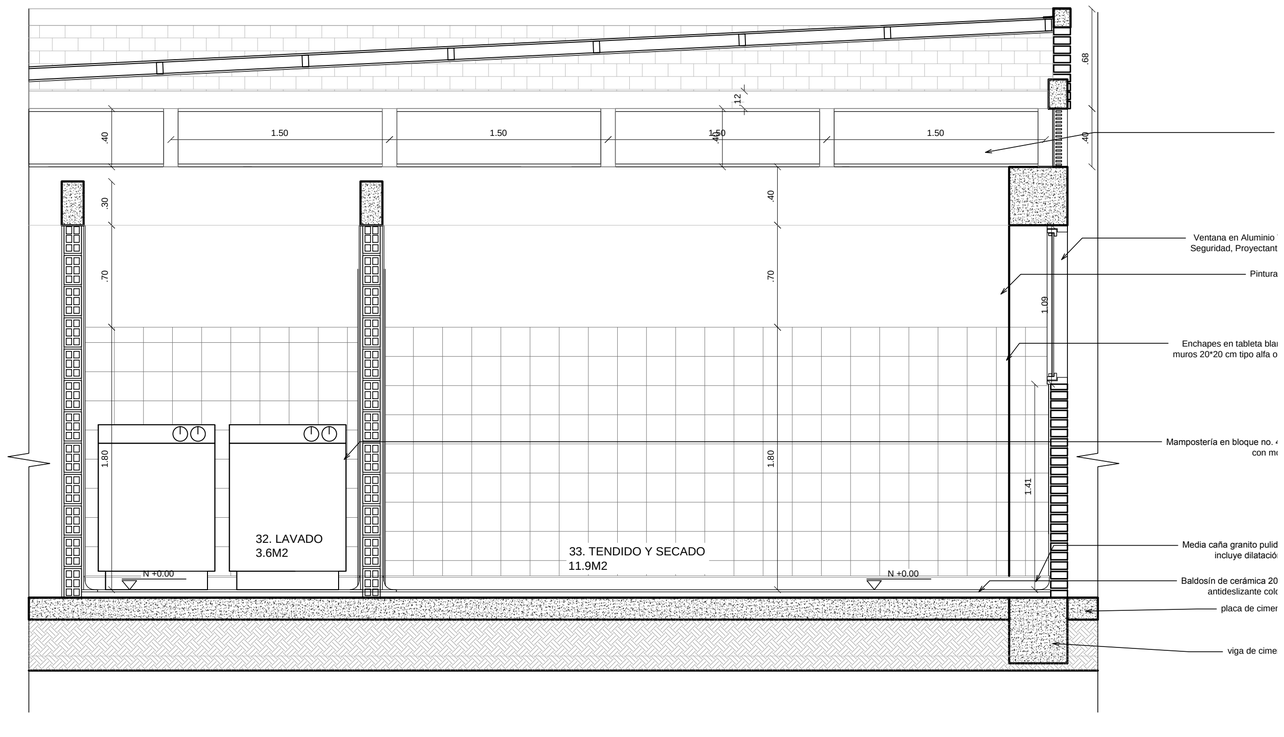

9. CORTE M-M LAVADO, TENDIDO Y SECADO MODULO 3

ESC.____ 1:25

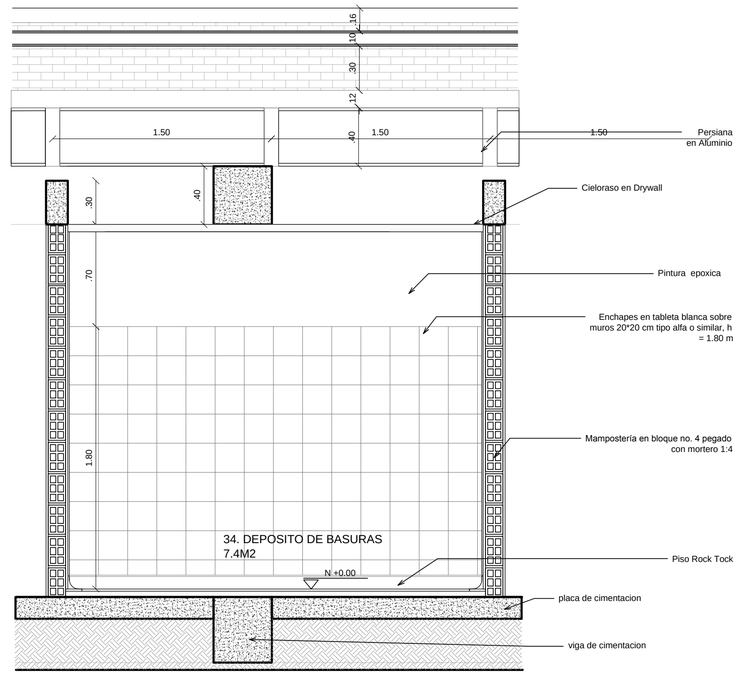

10. CORTE N-N DEPOSITO BASURAS MODULO 3

ESC.____ 1:25

PLANO No: 22 de 27

DAPRE

BIENESTAR FAMILIAR

PSA CONSORCIO CONSULTORES

PROPIETARIO:
PRESIDENCIA DE LA REPÚBLICA

PROYECTO:
CENTRO DE DESARROLLO INFANTIL C.D.I.
300 NIÑOS CLIMA CALIDO

No. CONVENIO:
212011

LOCALIZACION:
APARTADÓ
DEP. ANTIOOQUIA

REVISIONES:

No.	FECHA d	m	a	MODIFICACIONES	ELABORÓ
0	07	10	13	EMISION INICIAL	PSA
1	17	12	13	AJUSTES DE DISEÑO	INTERV.
2	30	12	13	AJUSTES DE DISEÑO	INTERV.
3	31	12	13	ENTREGA DE PRODUCTOS	PSA
4	25	02	14	AJUSTES DE DISEÑO	INTERV.
5		07	14	AJUSTES DE DISEÑO	INTERV.
6	19	06	15	ENTREGA DE PRODUCTOS	PSA
7	24	07	15	AJUSTE DE DISEÑOS	INTERV.
8	04	09	15	ENTREGA DE PRODUCTOS	PSA
9	14	10	15	ENTREGA FINAL	PSA

OBSERVACIONES:

REALIZO - CONSULTORIA:
CONSORCIO PSA CONSULTORES

GONZALO VELASCO VIC.
LT 631312014-AAG504085

REVISO - INTERVENTORIA:
CONSORCIO FABRICA FONADE 2013

JULIANA PATRICIA LEAL G.
A391522011-52881830

CONTIENE:
A-022
CUARTO DE LAVADO
DEPÓSITO DE BASURAS
MÓDULO 3

ARCHIVO:
CDI_Apartado_A_16-23_BA•.dwg

FECHA:
14 DE OCTUBRE DE 2015

ESCALA:
1 : 25

PLANO No:
22 de 27