



PROPIETARIO:
PRESIDENCIA DE LA REPÚBLICA

PROYECTO:
CENTRO DE DESARROLLO INFANTIL C.D.I. 300 NIÑOS CLIMA CALIDO

No. CONVENIO:
212011

LOCALIZACION:
APARTADÓ DEP. ANTIOQUIA

REVISIONES:

No.	FECHA	MODIFICACIONES	ELABORO
0	07 10 13	IMPRESION INICIAL	PSA
1	17 12 13	AJUSTES DE DISEÑO	INTERVY
2	30 12 13	AJUSTES DE DISEÑO	INTERVY
3	31 12 13	ENTREGA DE PRODUCTOS	PSA
4	25 02 14	AJUSTES DE DISEÑO	INTERVY
5	07 07 14	AJUSTES DE DISEÑO	INTERVY
6	07 07 15	ENTREGA DE PRODUCTOS	PSA
7	24 07 15	AJUSTE DE DISEÑO	INTERVY
8	03 08 15	ENTREGA DE PRODUCTOS	PSA
9	14 10 15	ENTREGA FINAL	PSA

CONVENCIONES:

OBSERVACIONES:

REALIZO - CONSULTORIA:
CONSORCIO PSA CONSULTORES

GONZALO VELASCO VIC.
LT 631312014-AAG504085

REVISO - INTERVENTORIA:
CONSORCIO FABRICA FONADE 2013


JULIANA PATRICIA LEAL G.
A391522011-52881830

CONTIENE:
A-004 CORTES GENERALES


ARCHIVO:
CDI_Apartado_A_04-05_COR-FA.dwg

FECHA:
14 OCTUBRE DE 2015


ESCALA:
1 : 125

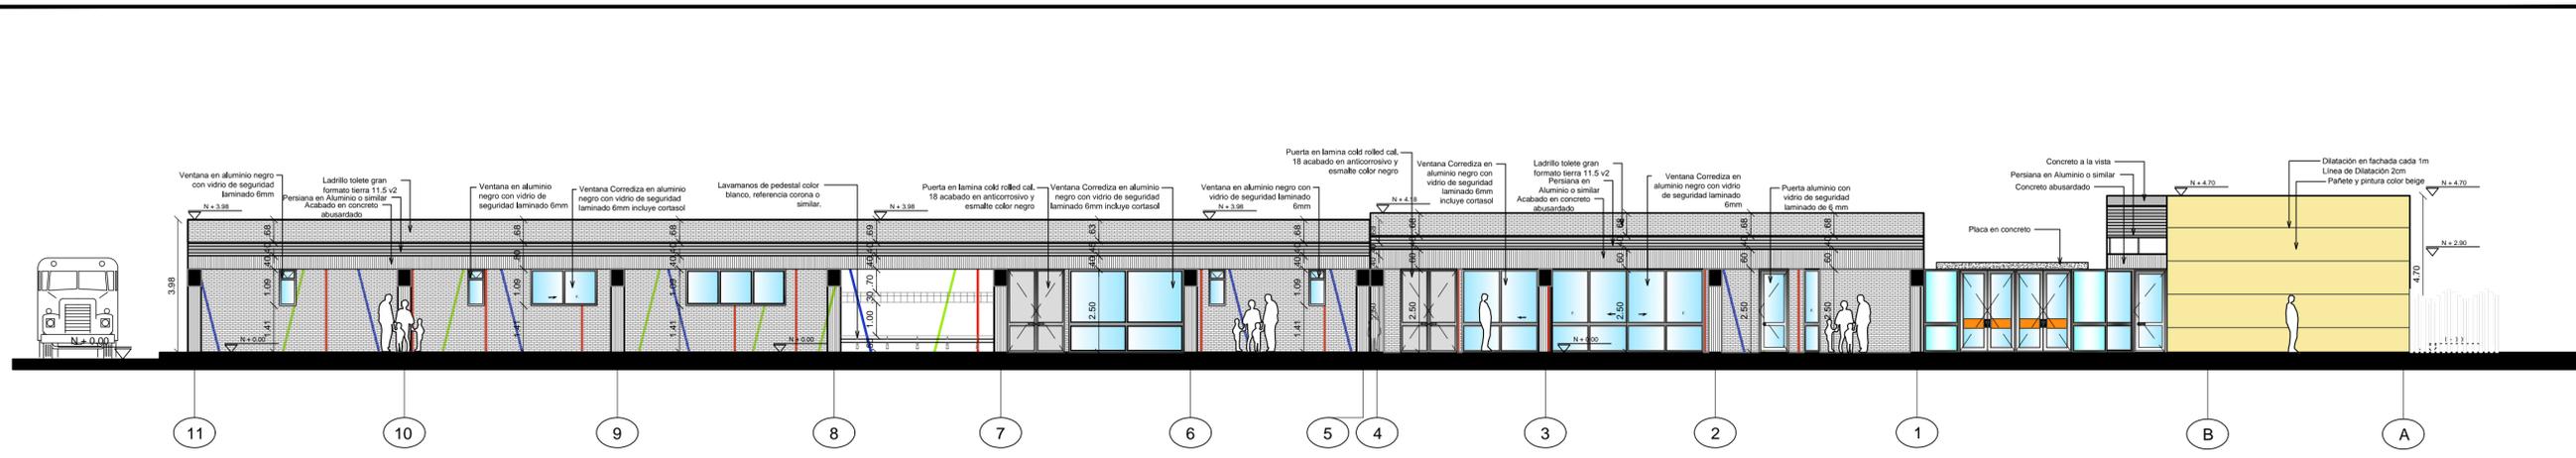


CORTE FACHADA A-A
ESC. 1:125

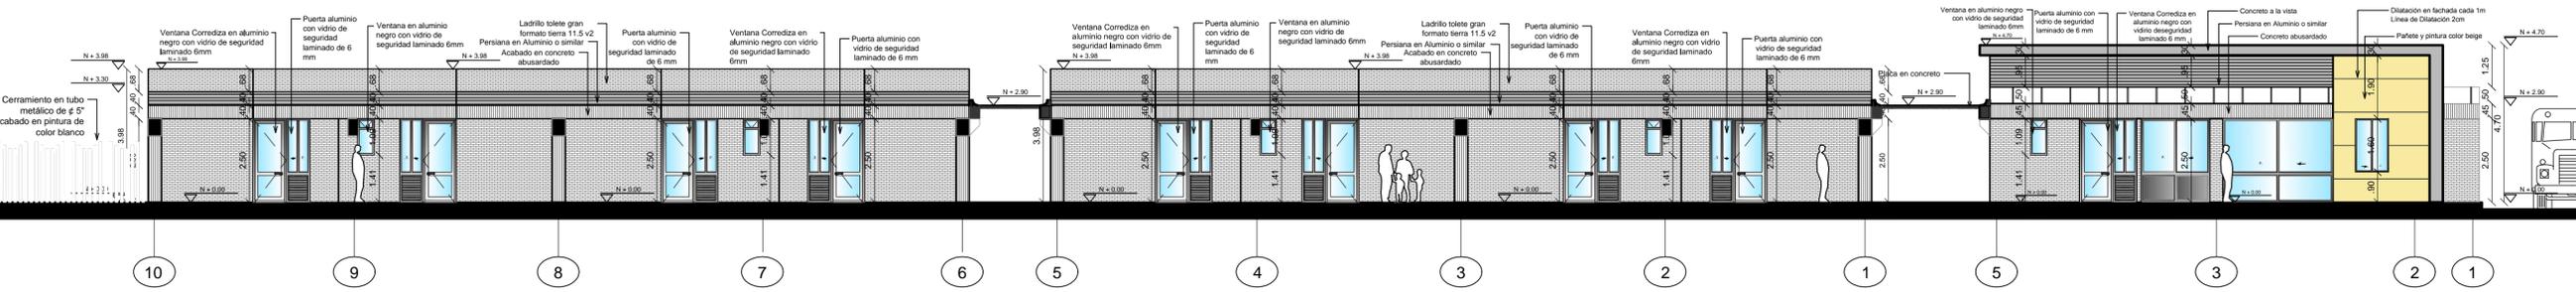

CORTE FACHADA B-B
ESC. 1:125

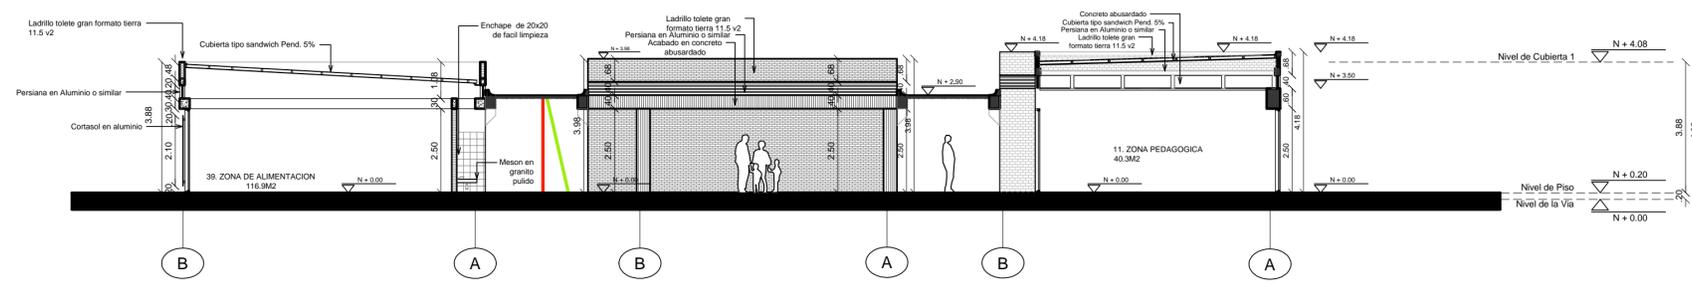

CORTE C-C
ESC. 1:125

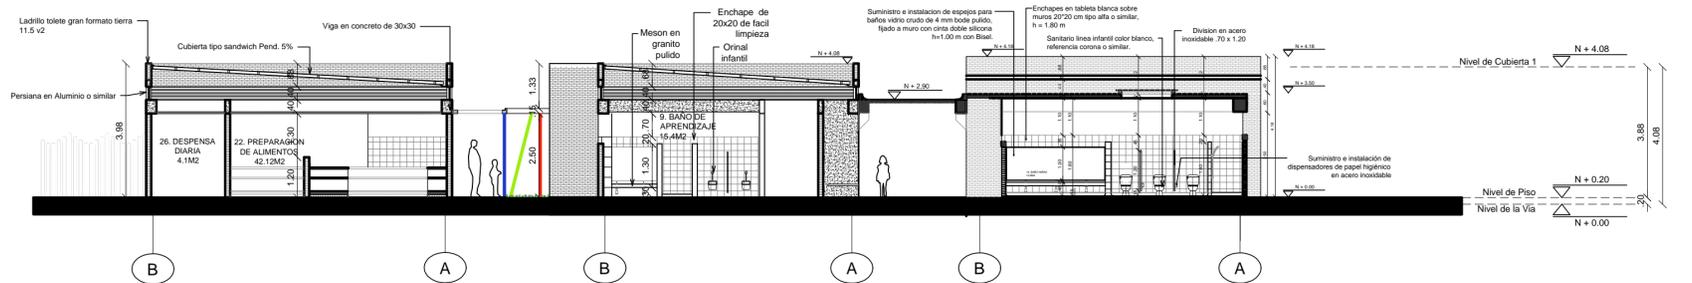

CORTE D-D
ESC. 1:125