

## LOCALIZACIÓN

ESC. 1:750


	<b>ALISO</b> <i>alnus glutinosa</i> Altura: 20 m Ø Copa: 6-8 m
	<b>OCOBO</b> <i>tabebuia rosea</i> Altura: 15 m Ø Copa: 6 m

<b>MAMPOSTERÍA Y PAÑETE</b>
MAMPOSTERÍA EN LADRILLO TOLETE GRAN FORMATO TIERRA 11.5 V2 DE 38X11.5 X 5 ER PEGADO CON MORTERO 1:4 MAMPOSTERÍA EN BLOQUE No. 4 ARCILLA 0.33 X 0.09 X 0.23 PEGADO CON MORTERO 1:4
PAÑETE LISO, MORTERO 1:4 Y ACABADO EN PINTURA IMPERMEABILIZANTE MELON REF.407211281 CORONA O SIMILAR INCLUYE FILOS Y DILATACIONES
<b>CUBIERTA</b>
CUBIERTA TEJA TIPO SANDWICH DECK CALIBRE 26 COLOR BLANCO PENDIENTE DEL 5% FLANQUE METÁLICA EN LAMINA GALVANIZADA CAL 18 D= 0.70 M CIELO RASO EN DRYWALL
<b>PISOS</b>
PISOS ACABADOS ALISTADO DE PISOS EN MORTERO 1:4 EPROM= 4 CM BALDOSA GRANO MARMOL 0.30x0.30m COLOR BLANCO HUILA O SIMILAR (INCLUYE DESTRONQUE, PULIDA Y BRILLO DE PISO) GUARDA ESCOBA MEDIACAÑA CEMENTO e=0.10 SUMINISTRO INTALACION DE DUROPISO DE .33 X .33 ANTIDESLIZANTE COLOR BLANCO BOCAPUERTA EN GRANITO PULIDO A=0.15 INCLUYE DILATACIÓN PLÁSTICA MEDIACAÑA EN GRANITO PULIDO BLANCO SOBRE MESONES. INCLUYE DILATACION METALICA MESON GRANITO PULIDO COLOR BLANCO PISO EN ALISTADO CONCRETO ENDURECIDO CIRCULACION Y MUROS. PISO EN ADOQUIN DE CONCRETO BALDOSIN DE CERÁMICA 20 X 20 CM ANTIDESLIZANTE COLOR BLANCO BORDILLO EN CONCRETO
<b>ENCHAPES Y PINTURA</b>
<b>ENCHAPES</b>
ENCHAPES EN TABLETA BLANCA SOBRE MUROS 20*20 CM TIPO ALFA O SIMILAR, H = 1.80 M PINTURA PINTURA EN VINILO TIPO 1 SOBRE PAÑETE MUROS TRES (3) MANOS COLOR SEGUN PROYECTO
<b>PINTURA EPOXICA</b>

<b>APARATOS SANITARIOS, GRIFERÍAS Y ACCESORIOS</b>
APARATOS SANITARIOS SUMINISTRO E INSTALACION SANITARIO PARA DISCAPACITADOS LINEA AQUAJET CORONA O SIMILAR, (INCLUYE GRIFERIA) SANITARIO LINEA ADULTO COLOR BLANCO, REFERENCIA CORONA O SIMILAR, (INCLUYE VALVULA DE CONTROL SANITARIO LINEA INFANTIL COLOR BLANCO, REFERENCIA CORONA O SIMILAR, (INCLUY VALVULA DE CONTROL.) LAVAMANOS LINEA ACUAJET PARA DISCAPACITADOS BLANCO (INCLUYE GRIFERIA Y ACCESORIOS) LAVAMANOS BLANCO DE COLGAR (INCLUYE GRIFERIA SENCILLA Y ACCESORIOS) LAVAMANOS DE SOBREPONER LINEA INFANTIL COLOR BLANCO, REFERENCIA CORONA O SIMILAR. ORINAL LINEA INFANTIL COLOR BLANCO, REFERENCIA CORONA O SIMILAR SUMINISTRO E INSTALACION DE DISPENSADORES DE JABÓN LÍQUIDO EN ACERO INOXIDABLE SUMINISTRO E INSTALACION DE DISPENSADORES DE PAPEL HIGIÉNICO EN ACERO INOXIDABLE JUEGO DE BARRA DE SEGURIDAD PARA DISCAPACITADOS EN ACERO INOXIDABLE SUMINISTRO E INSTALACION DE DISPENSADORES DE TOALLAS DE PAPEL EN ACERO INOXIDABLE

<b>CARPINTERÍA</b>
CARPINTERÍA EN ALUMINIO SUMINISTRO E INSTALACION DE VENTANA TIPO V-01, V-08, V-09, V-10, V-11, Y V-14 (SEGUN REFERENCIA CONSULTAR EN CARTILLA DE VENTANAS) SUMINISTRO E INSTALACION DE PUERTA TIPO P-02, P-03, Y P-06 (SEGUN REFERENCIA CONSULTAR EN CARTILLA DE PUERTAS)
<b>CARPINTERIA EN ACERO INOXIDABLE</b>
DIVISIONES DE BAÑOS EN ACERO INOXIDABLE DE 1.20 DE ALTO X .90 ANCHO
<b>CERRAJERÍA</b>
SUMINISTRO E INSTALACION DE CERRADURA SCHLAGE A50WS SUMINISTRO E INSTALACION DE CERRADURA PICO LORO LLAVE EXTERNA. O CERROJO DOBLE CILINDRO CERRADURA DE PALANCA
<b>ESPEJOS</b>
SUMINISTRO E INSTALACION DE ESPEJOS PARA BAÑOS VIDRIO CRUDO DE 4 mm PULIDO, FIJADO A MURO CON CINTA DOBLE Y SILICONA, H = 1.00 M CON BISEL 1CM ( BAÑOS NIÑAS Y NIÑOS) SUMINISTRO E INSTALACION DE ESPEJOS PARA BAÑOS VIDRIO CRISTAL DE 4 mm BORDE PULIDO, FIJADO A MURO CON CINTA DOBLE Y SILICONA, H = 1.00 M ( BAÑOS NIÑAS Y NIÑOS APRENDIZAJE ) SUMINISTRO E INSTALACION DE ESPEJOS PARA BAÑOS VIDRIO CRUDO DE 4 mm BORDE PULIDO, FIJADO A MURO CON CINTA DOBLE Y SILICONA, H = 1.00 M ( BAÑOS DISCAPACITADOS) SUMINISTRO E INSTALACION DE ESPEJOS PARA BAÑOS VIDRIO CRUDO DE 4 mm BORDE PULIDO, FIJADO A MURO CON CINTA DOBLE Y SILICONA, H = 1.00 M ( BAÑOS NIÑAS Y NIÑOS COMEDOR) SUMINISTRO E INSTALACION DE ESPEJOS PARA BAÑOS VIDRIO CRUDO DE 4 mm BORDE PULIDO, FIJADO A MURO CON CINTA DOBLE Y SILICONA, H = 1.00 M ( BAÑOS HOMBRES Y MUJERES )
<b>CARPINTERIA EN MADERA</b>
PUERTA PLEGABLE EN MADERA (SEGUN REFERENCIA CONSULTAR CARTILLA DE PUERTAS)

## ESPECIFICACIONES

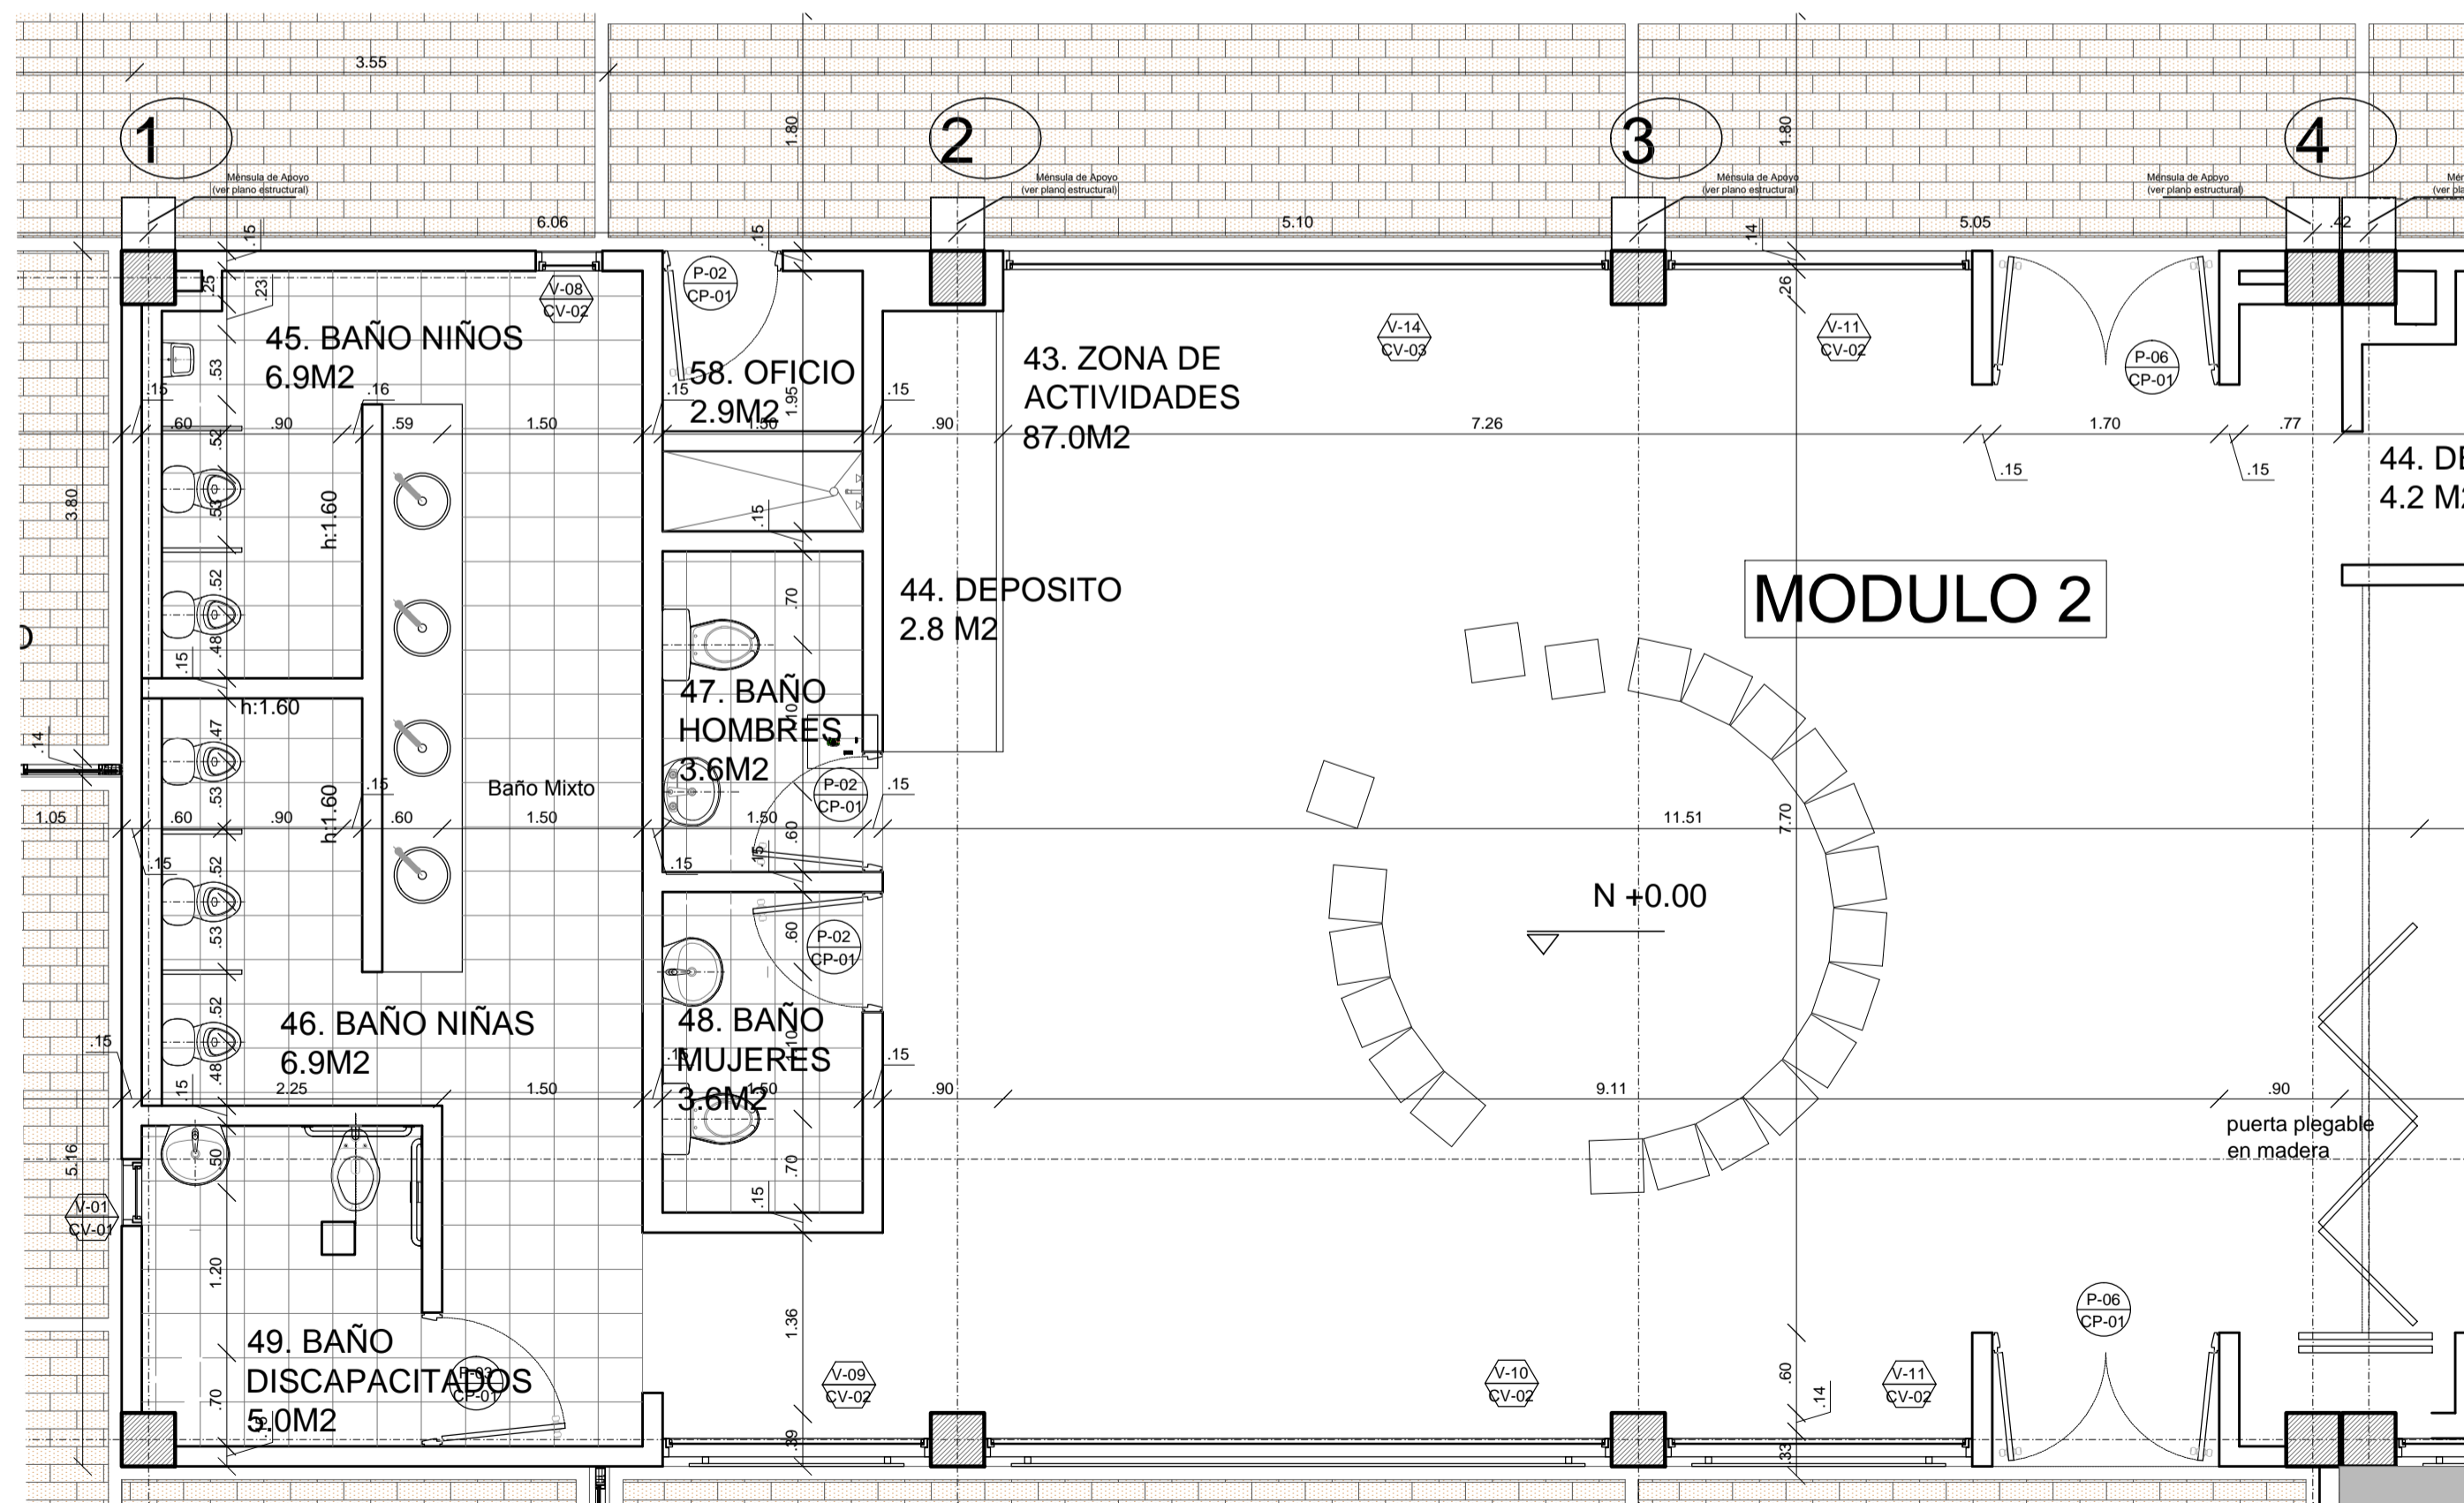

## MODULO 2

ESC. 1:50

7 de 27

REPÚBLICA DE COLOMBIA

DAPRE

BIENESTAR FAMILIAR

PSA CONSORCIO CONSULTORES

PROYECTO: **PRESIDENCIA DE LA REPÚBLICA**

PROYECTO: **CENTRO DE DESARROLLO INFANTIL C.D.I. 300 NIÑOS CLIMA CALIDO**

No. CONVENIO: **212011**

LOCALIZACION: **APARTADÓ DEP. ANTIOQUIA**

No.	FECHA	MODIFICACIONES	ELABORADO
0	07 10 13	EMISION INICIAL	PSA
1	17 12 13	AJUSTES DE DISEÑO	INTERV.
2	30 12 13	AJUSTES DE DISEÑO	INTERV.
3	31 12 13	ENTREGA DE PRODUCTOS	PSA
4	25 02 14	AJUSTES DE DISEÑO	INTERV.
5	07 14	AJUSTES DE DISEÑO	INTERV.
6	19 06 15	ENTREGA DE PRODUCTOS	PSA
7	24 07 15	AJUSTE DE DISEÑO	INTERV.
8	04 09 15	ENTREGA DE PRODUCTOS	PSA
9	14 10 15	ENTREGA FINAL	PSA

OBSERVACIONES:

REALIZO - CONSULTORIA:  
CONSORCIO PSA CONSULTORES

GONZALO VELASCO VIC.  
LT 631312014-AAG504085

REVISO - INTERVENTORIA:  
CONSORCIO FABRICA FONADE 2013

JULIANA PATRICIA LEAL G.  
A391522011-52881830

CONTIENE:  
**A-007 MODULO 2**

ARCHIVO:  
CDI\_Apartado\_A\_06-12\_DET\_MOD.dwg

FECHA:  
14 DE OCTUBRE DE 2015

ESCALA:  
INDICADA

PLANO No:  
7 de 27