




FACHADA POSTERIOR  
ESC. 1:75

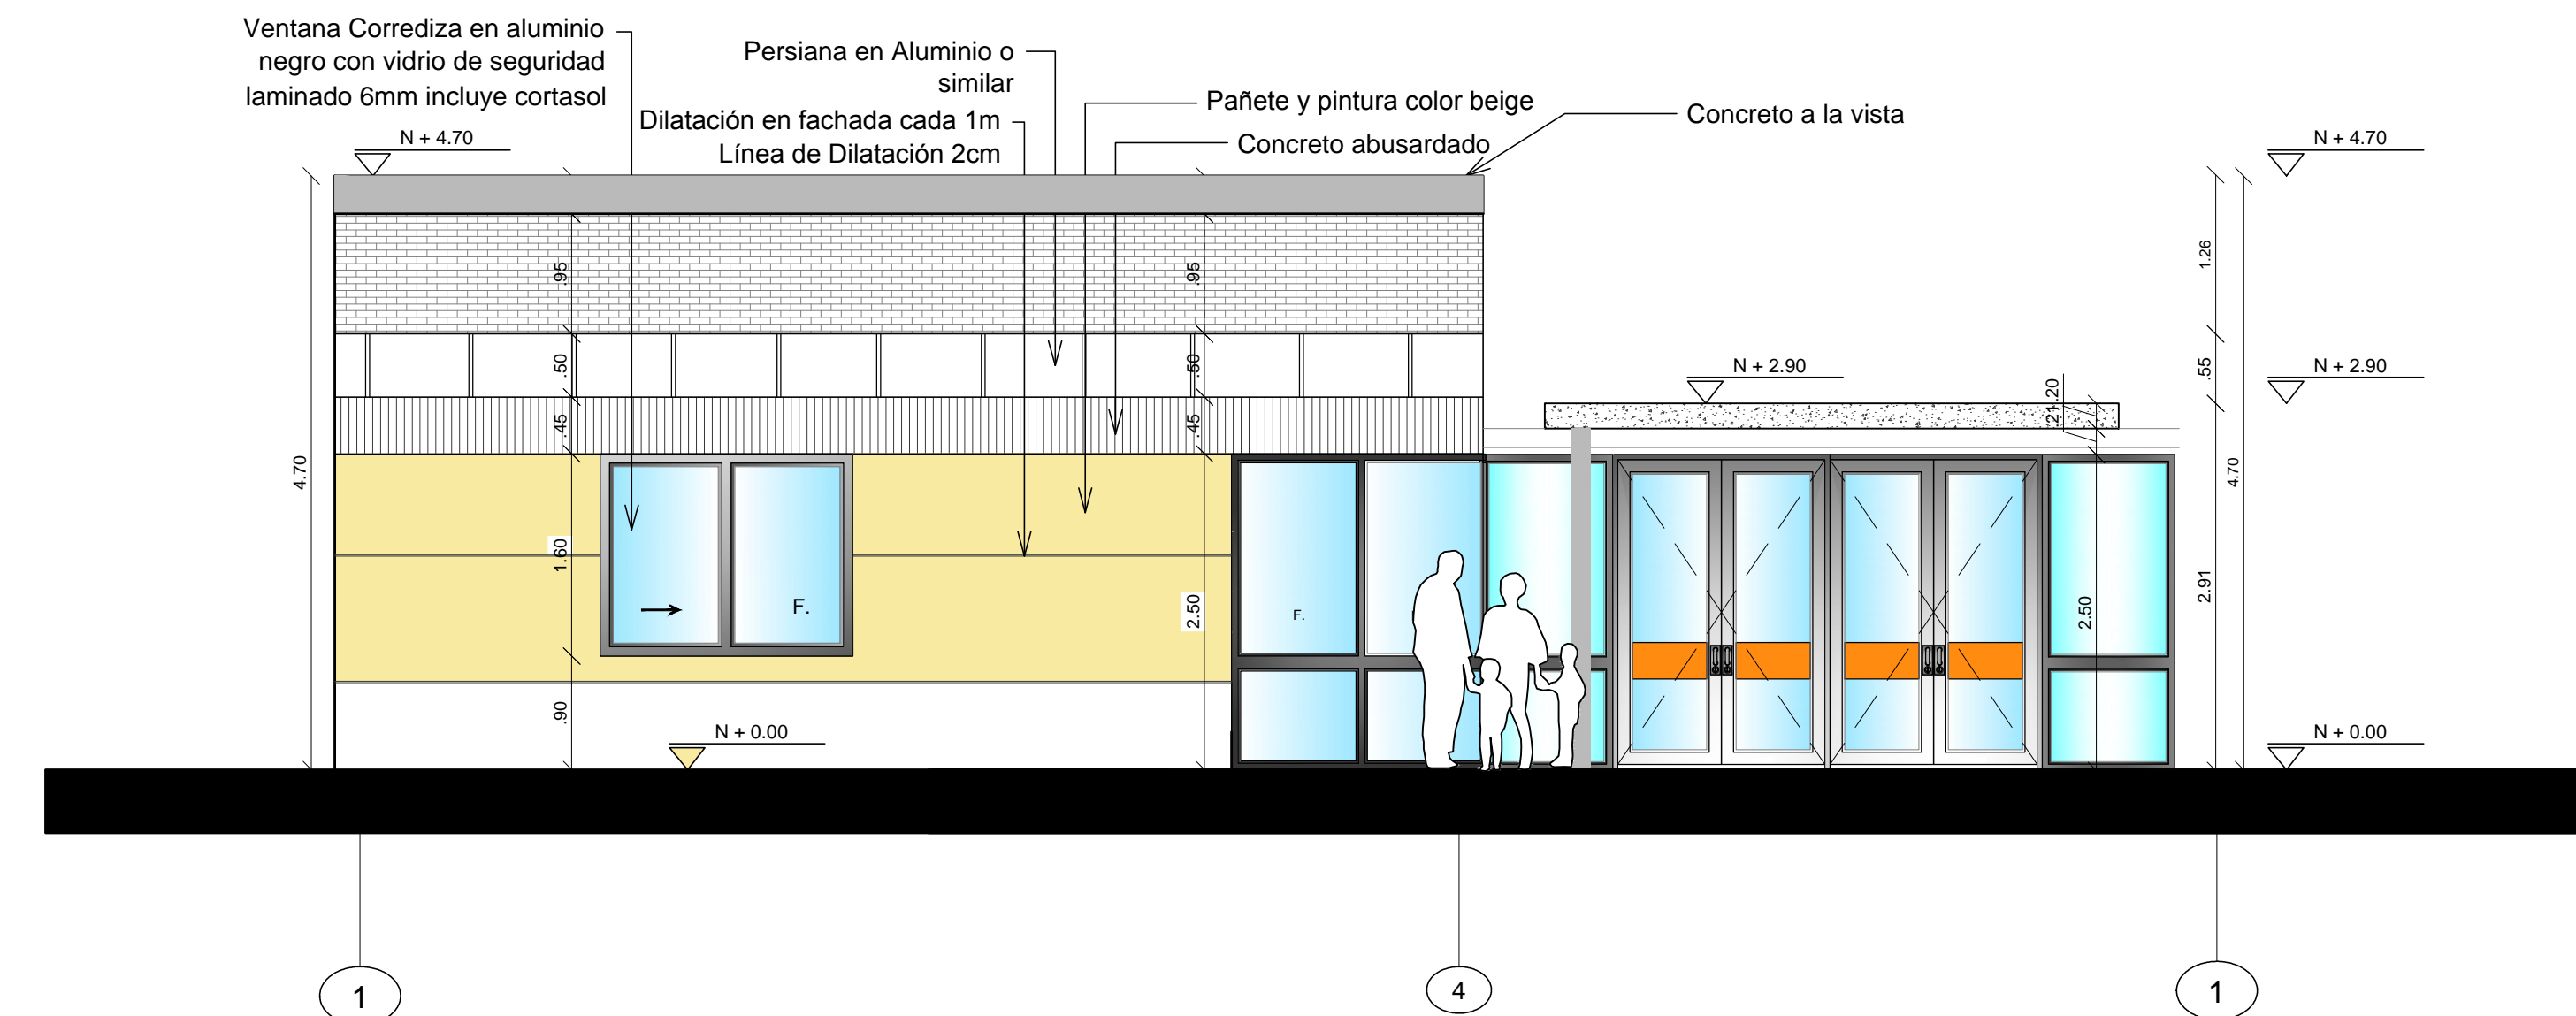

FACHADA LATERAL DERECHA  
ESC. 1:75

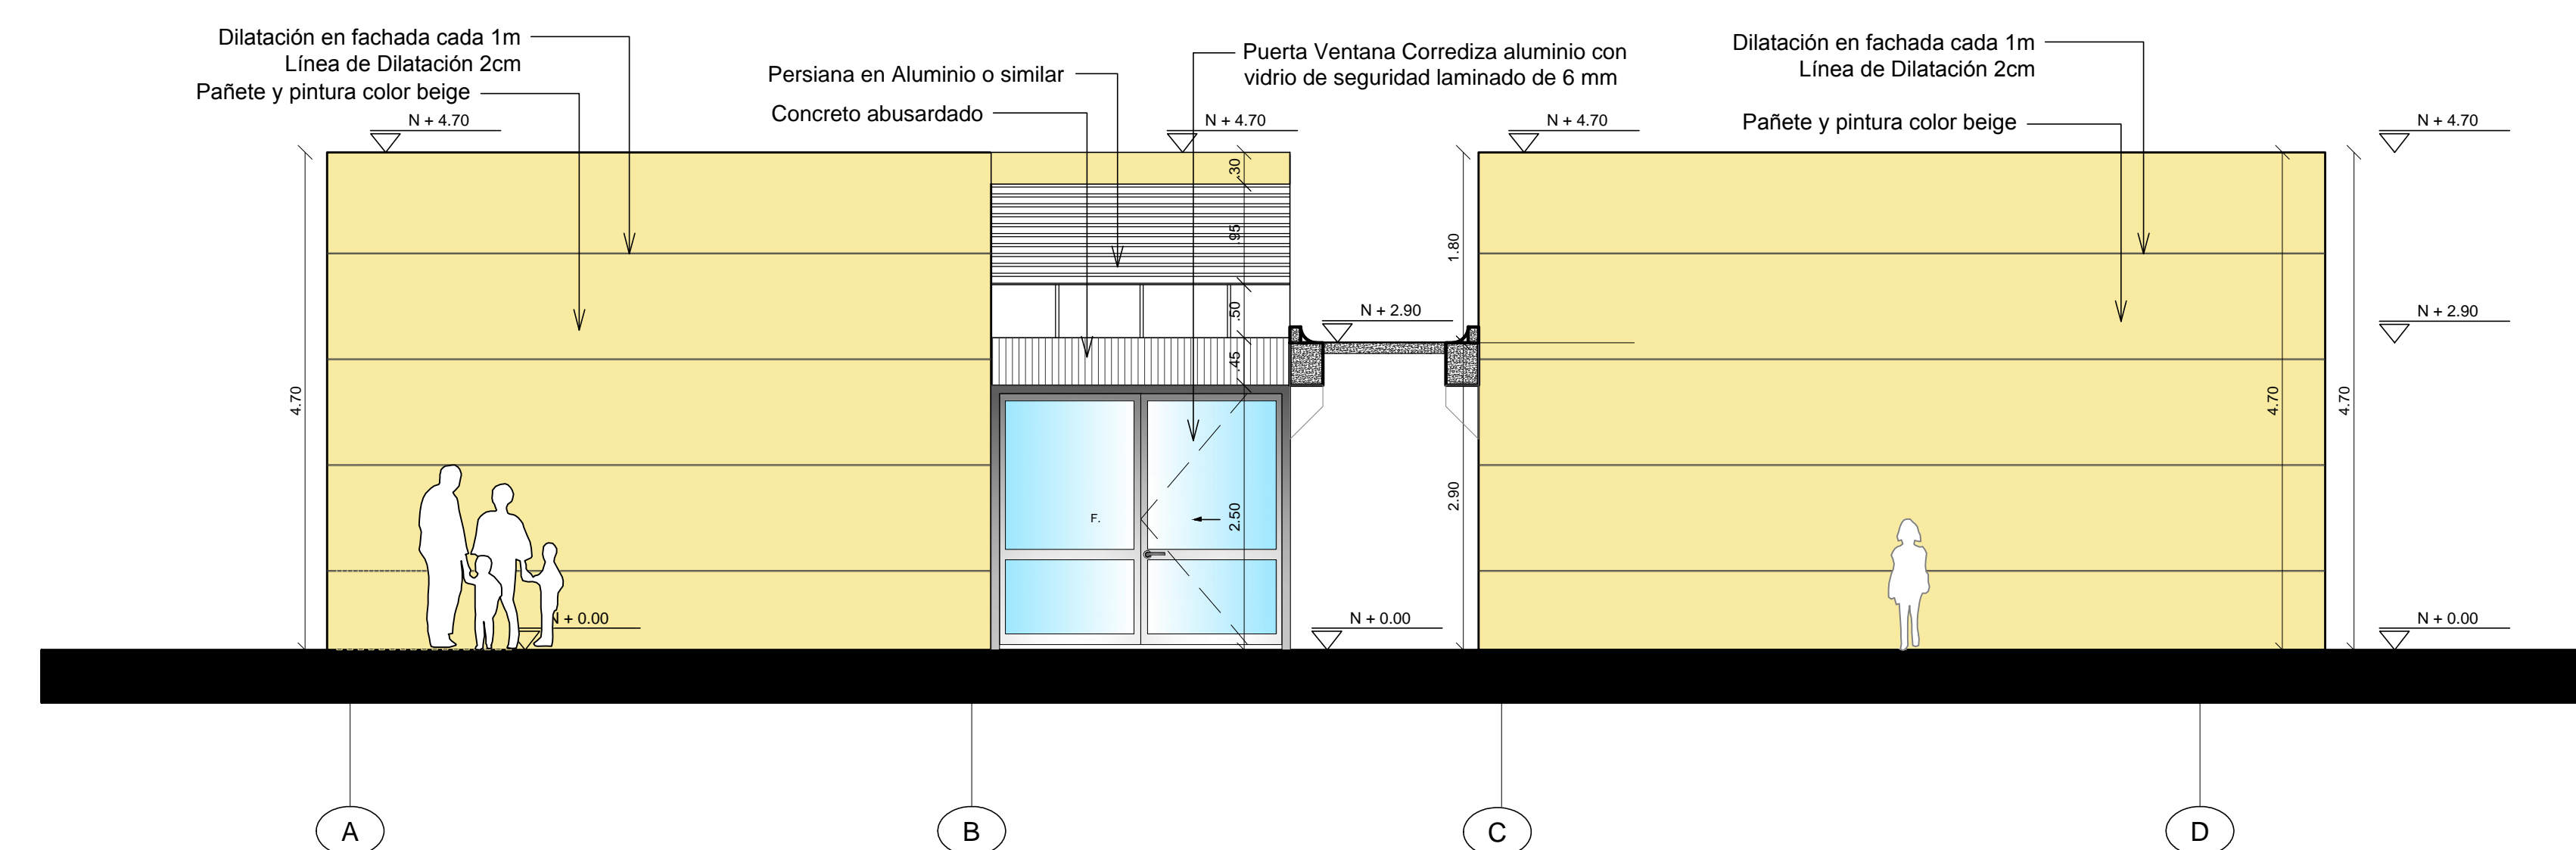

FACHADA LATERAL IZQUIERDA  
ESC. 1:75

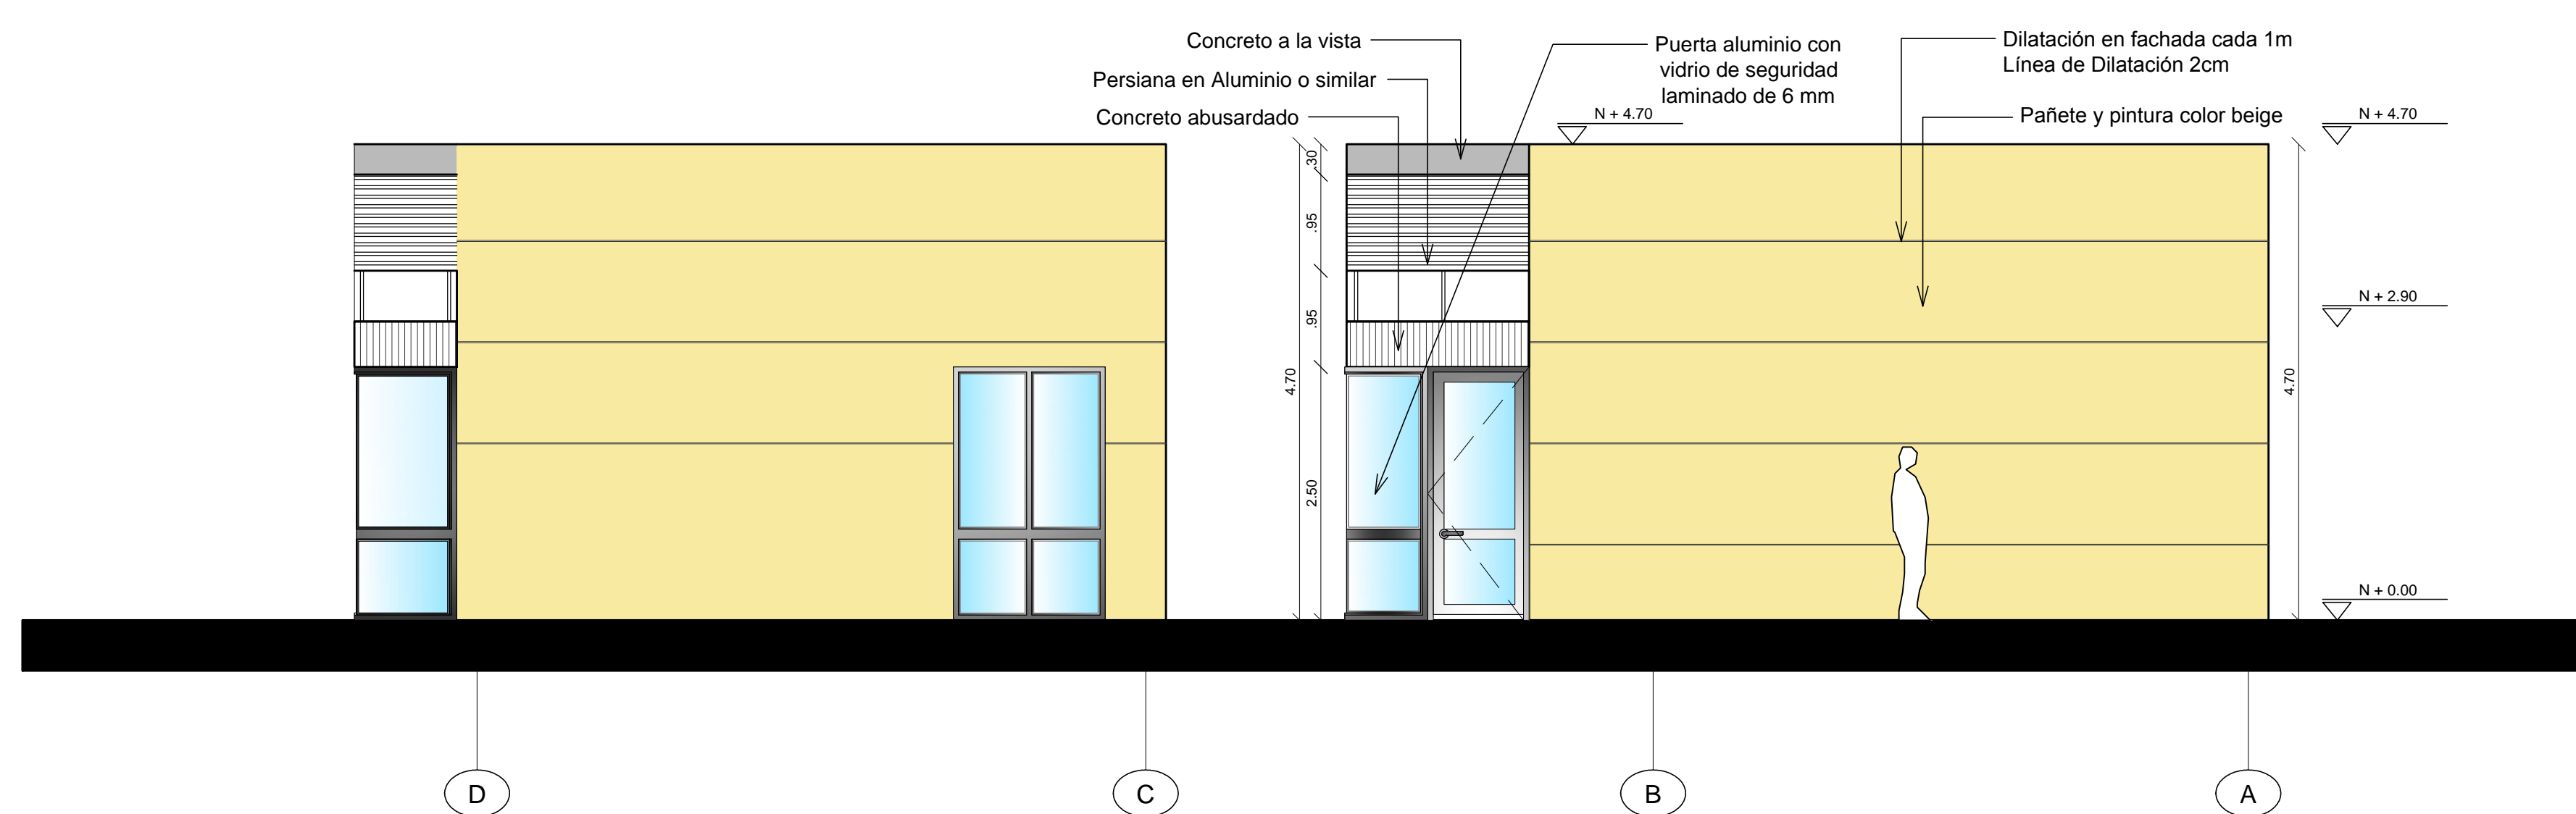

FACHADA PRINCIPAL  
ESC. 1:75

PROPIETARIO:  
PRESIDENCIA DE LA REPÚBLICA

PROYECTO:  
CENTRO DE DESARROLLO INFANTIL C.D.I.  
300 NIÑOS CLIMA CALIDO

No. CONVENIO:  
212011

LOCALIZACION:  
APARTADÓ  
DEP. ANTIOQUIA

REVISIONES:

No.	FECHA	MODIFICACIONES	ELABORO
23	10 15	ENTREGA PROYECTO	PSA
1	14 10 15	ENTREGA FINAL	PSA

CONVENCIONES:

OBSERVACIONES:

REALIZO - CONSULTORIA:  
CONSORCIO PSA CONSULTORES

GONZALO VELASCO VIC.  
LT 631312014-AAG504085

REVISO - INTERVENTORIA:  
CONSORCIO FABRICA FONADE 2013

JULIANA PATRICIA LEAL G.  
A391522011-52881830

CONTIENE:  
A-002  
FACHADAS MODULO 1

ARCHIVO:  
Cartilla Arq\_CDI\_Apartadó\_01.dwg

FECHA:  
14 OCTUBRE DE 2015

ESCALA:  
1 : 75