



PROPIETARIO:  
**PRESIDENCIA DE LA REPÚBLICA**

PROYECTO:  
**CENTRO DE DESARROLLO INFANTIL C.D.I. 300 NIÑOS CLIMA CALIDO**

No. CONVENIO:  
**212011**

LOCALIZACION:  
**APARTADÓ DEP. ANTIOQUIA**

REVISIONES:

No.	FECHA	MODIFICACIONES	ELABORO
23	10 15	ENTREGA PROYECTO	PSA
1	14 10 15	ENTREGA FINAL	PSA

CONVENCIONES:

OBSERVACIONES:

REALIZO - CONSULTORIA:  
CONSORCIO PSA CONSULTORES

**GONZALO VELASCO VIC.**  
LT 631312014-AAG504085

REVISO - INTERVENTORIA:  
CONSORCIO FABRICA FONADE 2013


**JULIANA PATRICIA LEAL G.**  
A391522011-52881830

CONTIENE:  
**A-008 FACHADAS MODULO 3**


ARCHIVO:  
Cartilla Arq\_CDI\_Apartado\_01.dwg

FECHA:  
**14 OCTUBRE DE 2015**


ESCALA:  
**1 : 75**

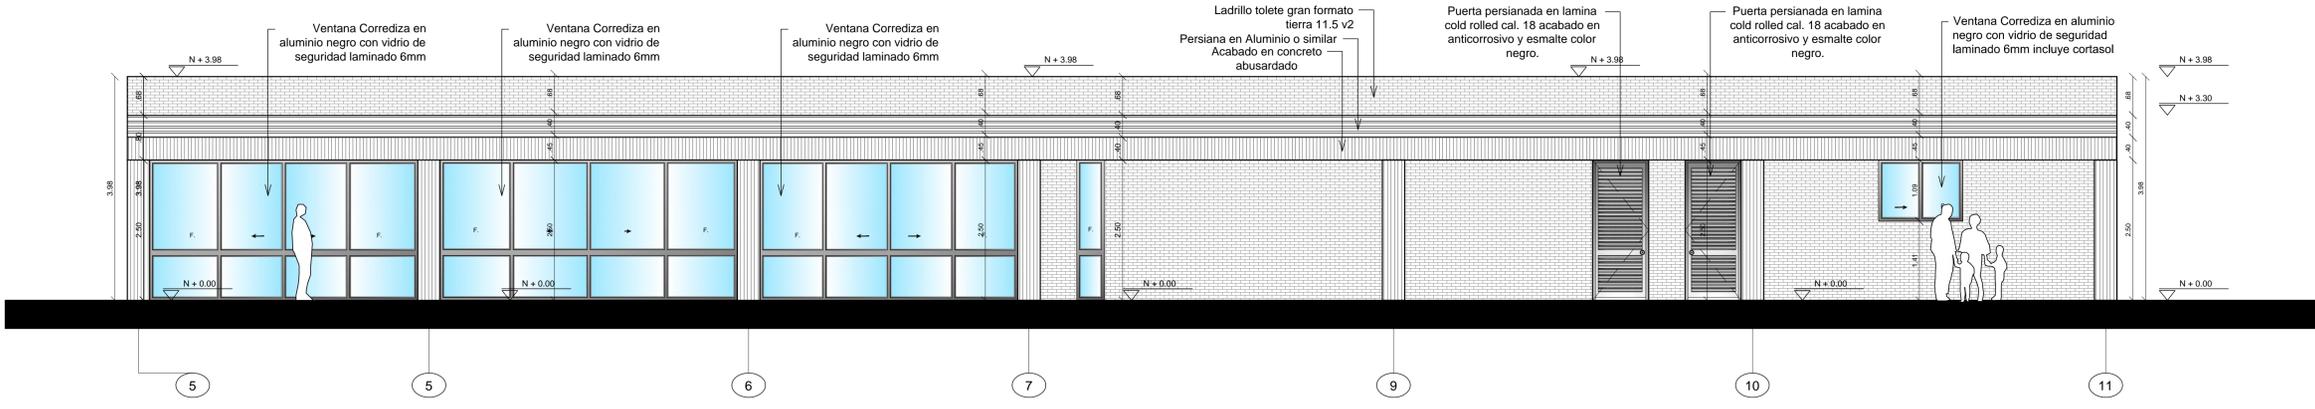

**FACHADA PRINCIPAL**  
ESC. 1:75

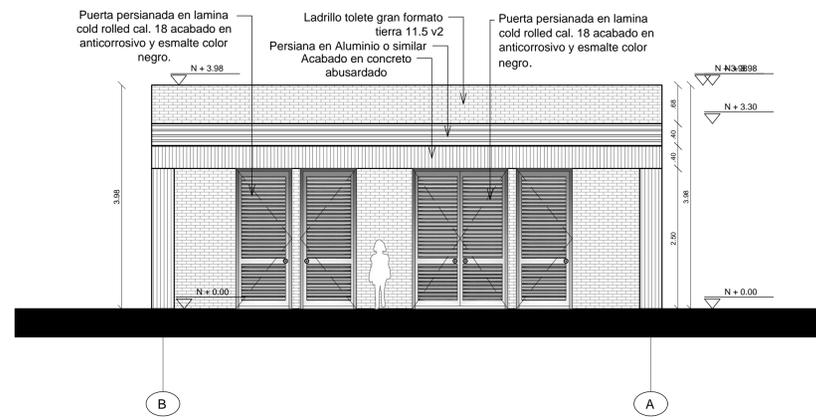

**FACHADA LATERAL DERECHA**  
ESC. 1:75

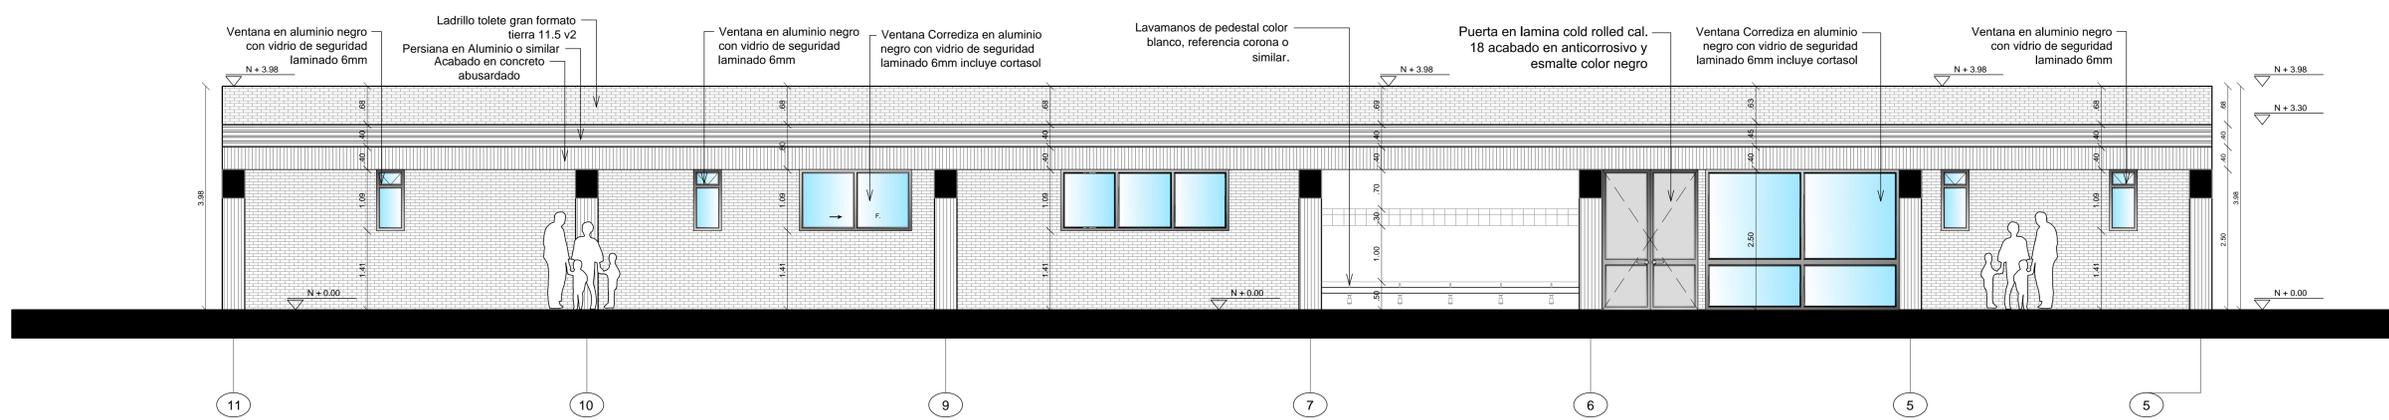

**FACHADA POSTERIOR**  
ESC. 1:75