



PROPIETARIO:
PRESIDENCIA DE LA REPÚBLICA

PROYECTO:
CENTRO DE DESARROLLO INFANTIL C.D.I.
160 NIÑOS CLIMA CALIDO

No. CONVENIO:
212011

LOCALIZACION:
APARTADÓ
DEP. ANTIOQUIA

REVISIONES:

No.	FECHA	MODIFICACIONES	ELABORO
0	07 10 13	EMISION INICIAL	PSA
1	17 12 13	AJUSTES DE DISEÑO	INTERV.
2	30 12 13	AJUSTES DE DISEÑO	INTERV.
3	31 12 13	ENTREGA DE PRODUCTOS	PSA
4	14 01 14	ENTREGA DE PRODUCTOS	PSA
5	24 07 15	AJUSTES DE DISEÑO	INTERV.
6	24 08 15	ENTREGA DE PRODUCTOS	PSA
7	23 10 15	ENTREGA DE PRODUCTOS	PSA

CONVENCIONES:

OBSERVACIONES:

REALIZO - CONSULTORIA:
PEDRO VALDERRAMA R
MATRICULA:25202-133147 CND INGENIERO CIVIL


REVISO - INTERVENTORIA:
CONSORCIO FABRICA FONADE 2013

CONTIENE:
AR-002
PLANTAS ESPECIFICAS ZONA 1 AL 7 RED DESAGUES SANITARIO

ARCHIVO:
CDI_APARTADO_SAN_23-05-2015.dwg


FECHA:
OCTUBRE DEL 2015

ESCALA:
INDICADA

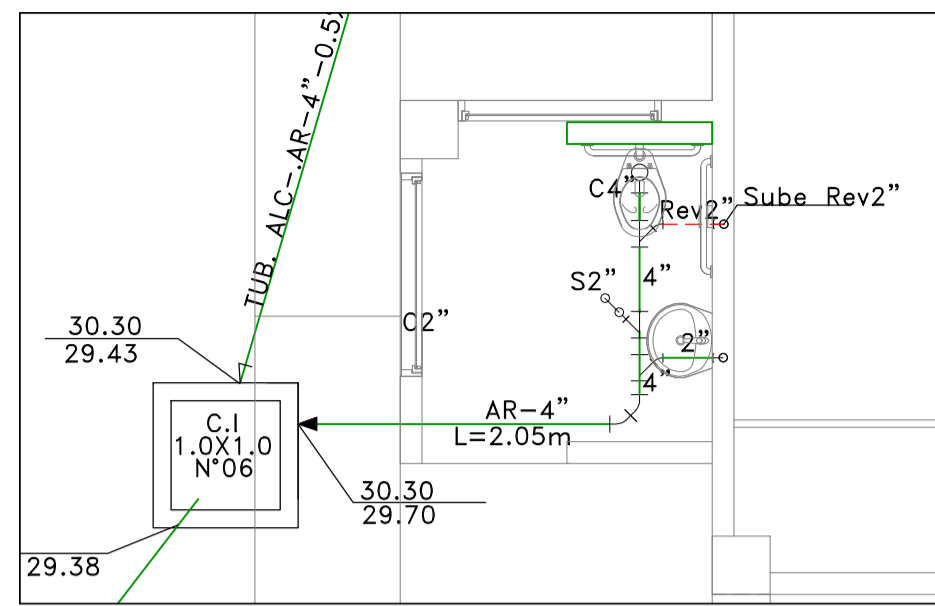


1. BAÑO DISCAPACITADOS NIÑOS-ADULTOS
ESCALA_1:50

DESCRIPCION	UNIDAD	DIAMETRO	CANTIDAD
TUBERIA PVC3	ml	4"	3.16
ACCESORIOS	un	4"	7
TUBERIA PVC3	ml	2"	0.45
TUBERIA PVCL	ml	2"	3.31
ACCESORIOS	un	2"	8

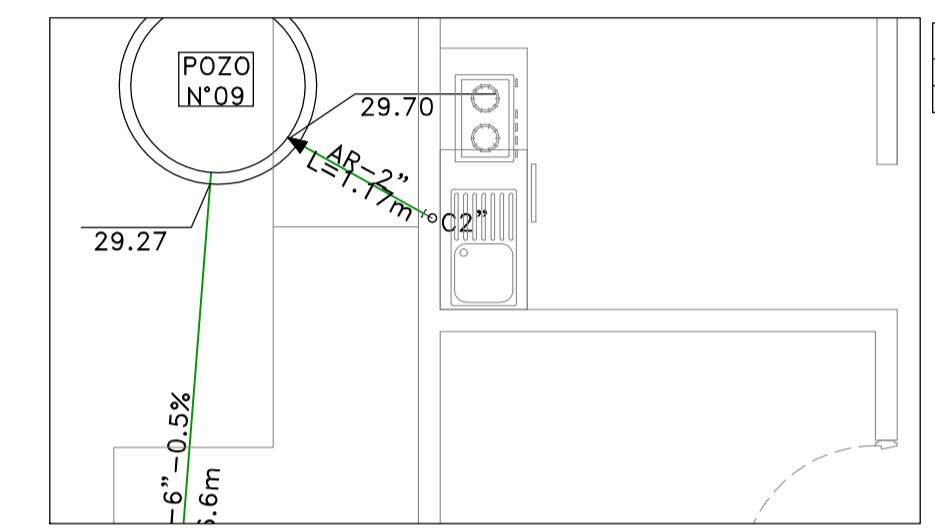


3. LAVAPLATOS LACTEOS
ESCALA_1:50

DESCRIPCION	UNIDAD	DIAMETRO	CANTIDAD
TUBERIA PVC3	ml	2"	1.17
ACCESORIOS	un	2"	4

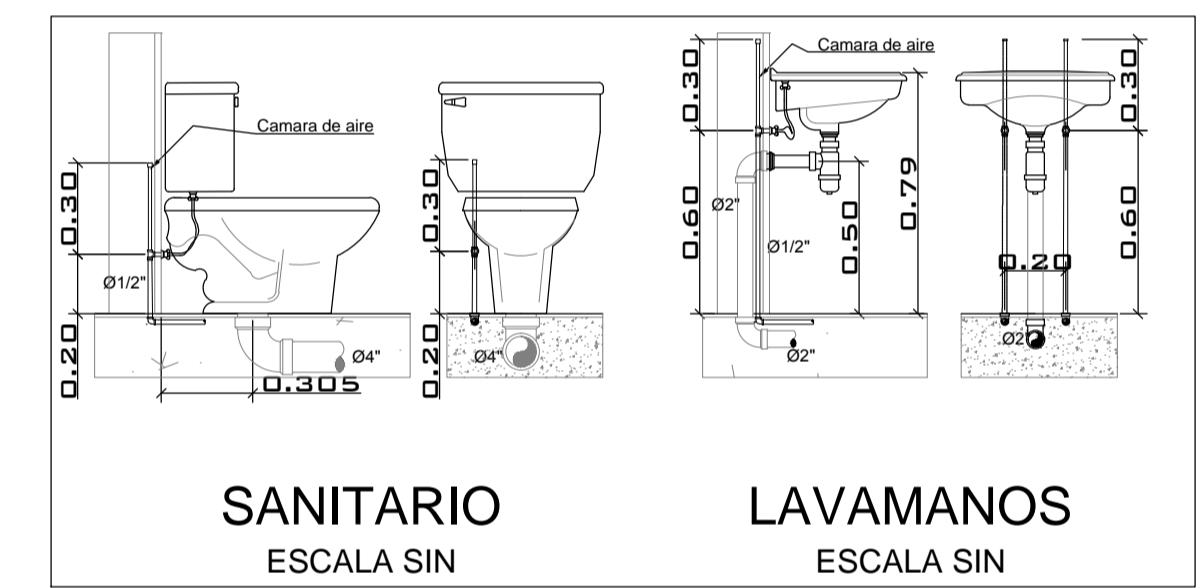


SANITARIO
ESCALA SIN

LAVAMANOS
ESCALA SIN

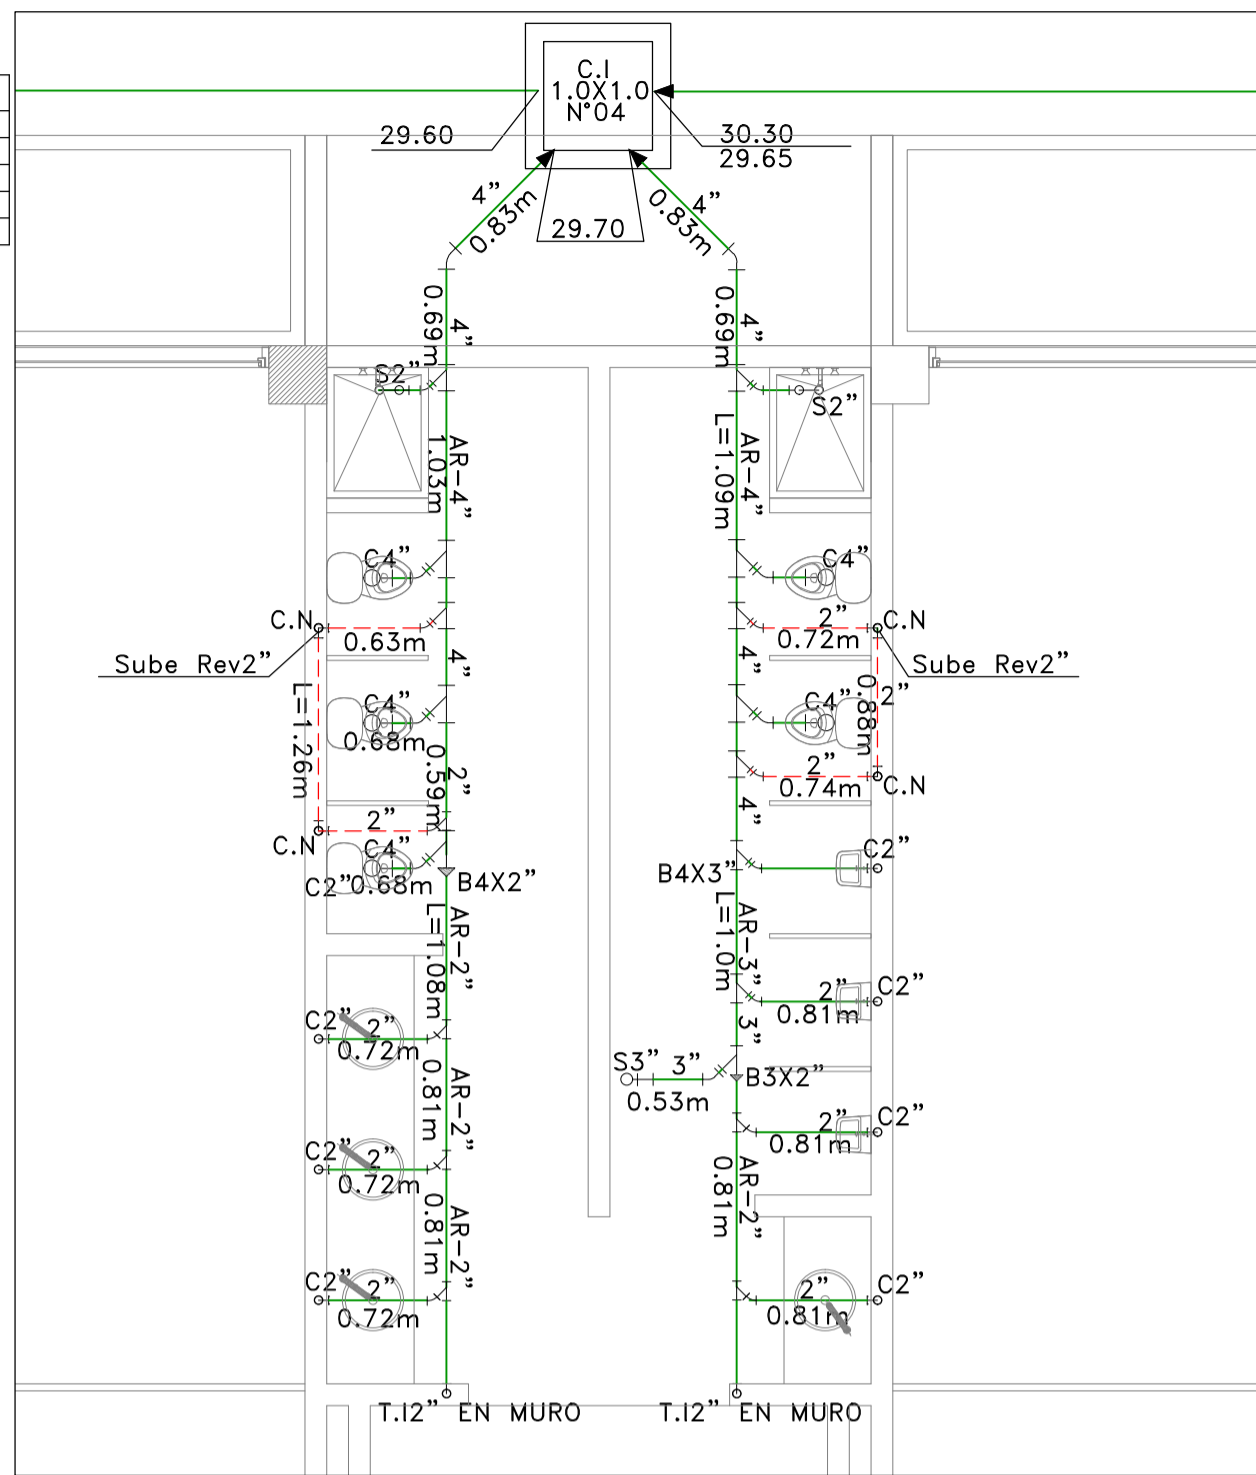


2. BAÑO DE NIÑAS Y NIÑOS
ESCALA_1:50

DESCRIPCION	UNIDAD	DIAMETRO	CANTIDAD
TUBERIA PVC3	ml	4"	8.07
ACCESORIOS	un	4"	26
TUBERIA PVC3	ml	3"	1.83
ACCESORIOS	un	3"	5
TUBERIA PVC3	ml	2"	9.77
TUBERIA PVCL	ml	2"	12.91
ACCESORIOS	un	2"	37

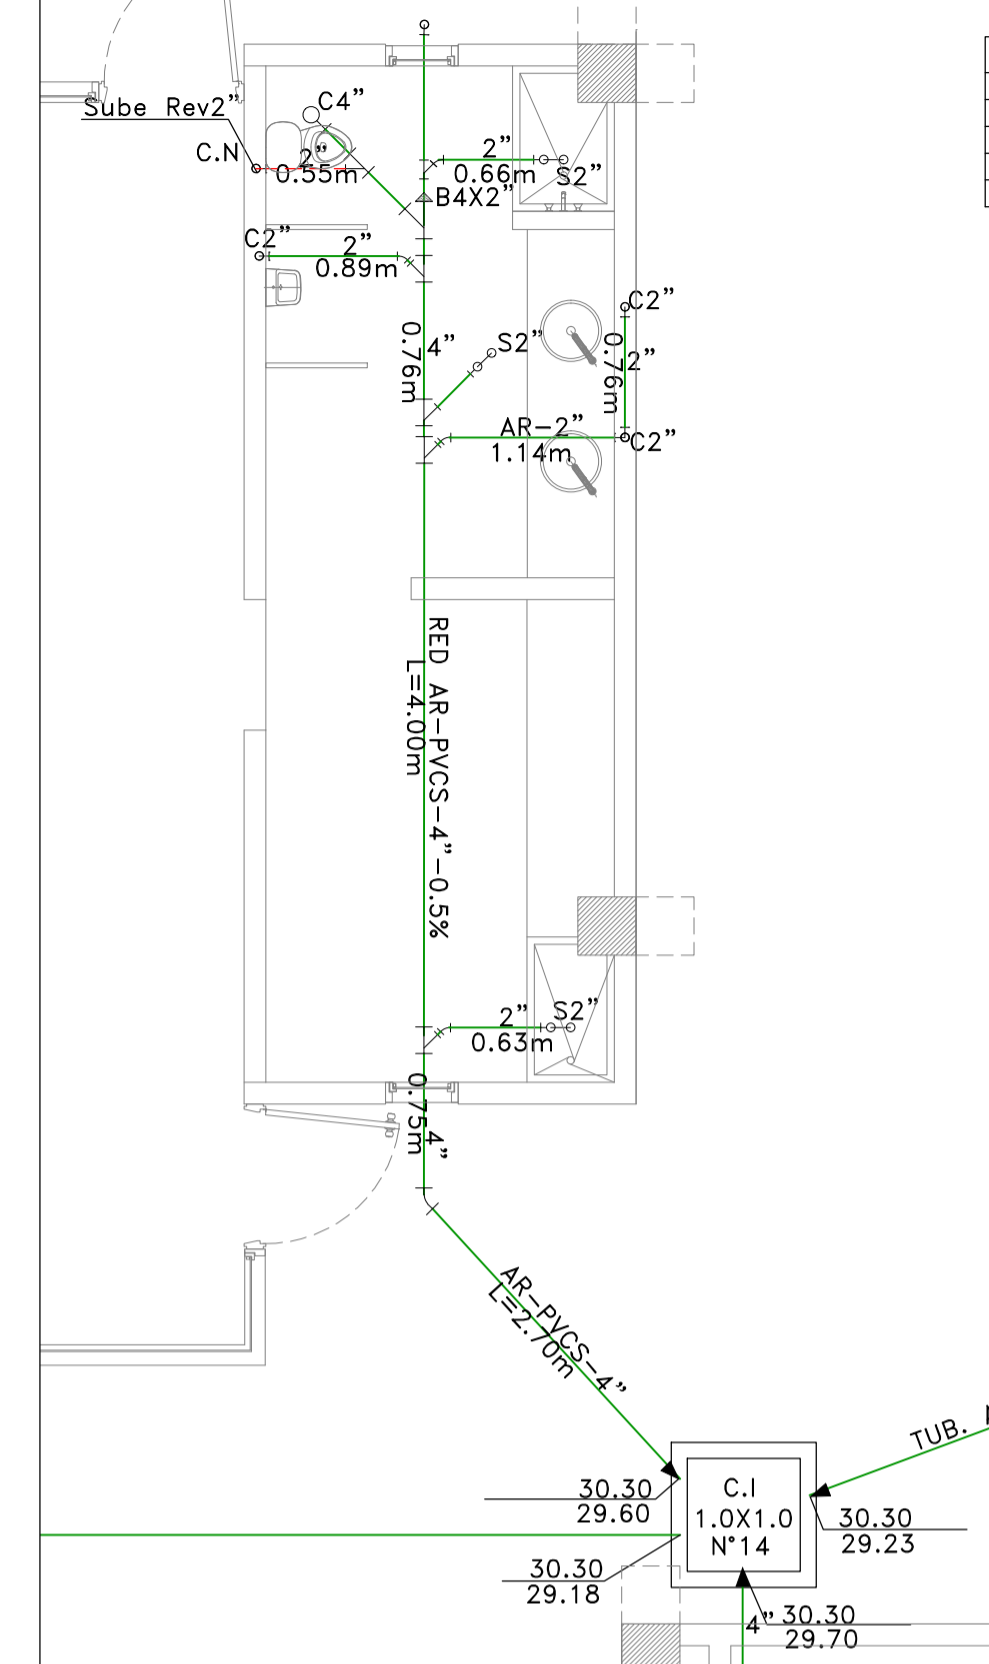


4. CONTROL ESFINTER Y CAMBIO PAÑALES
ESCALA_1:50

DESCRIPCION	UNIDAD	DIAMETRO	CANTIDAD
TUBERIA PVC3	ml	4"	8.95
ACCESORIOS	un	4"	10
TUBERIA PVC3	ml	2"	4.65
TUBERIA PVCL	ml	2"	2.55
ACCESORIOS	un	2"	14

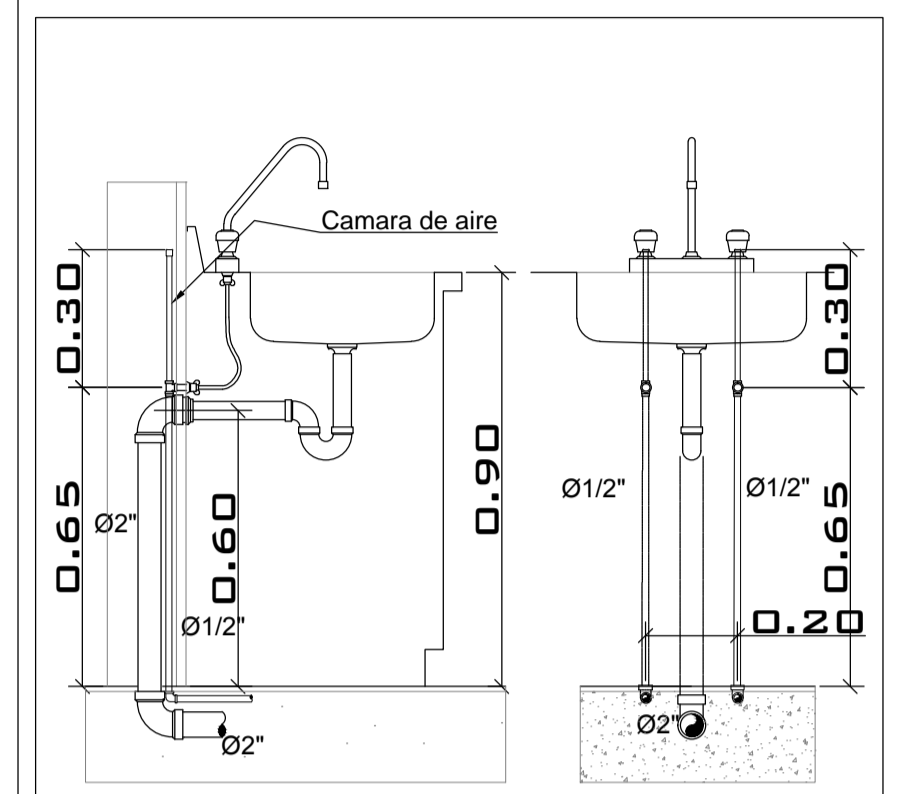


LAVAPLATOS
ESCALA SIN

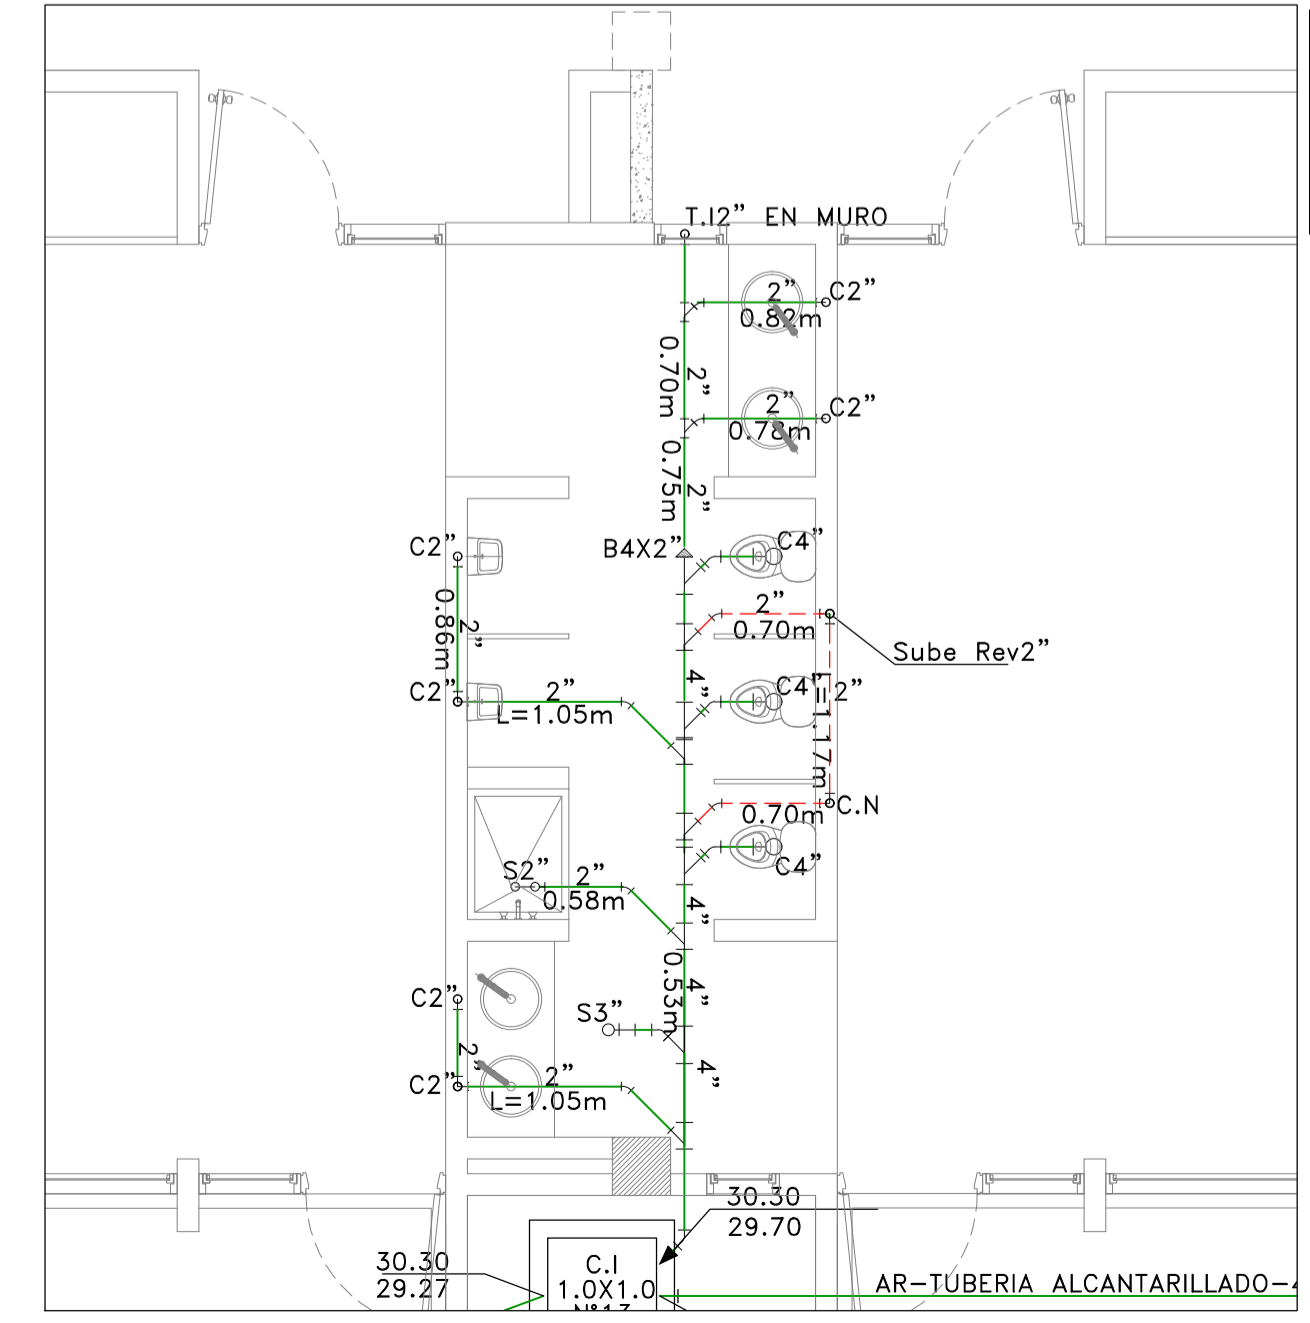


5. BAÑO DE APRENDIZAJE
ESCALA_1:50

DESCRIPCION	UNIDAD	DIAMETRO	CANTIDAD
TUBERIA PVC3	ml	4"	5.26
ACCESORIOS	un	4"	18
TUBERIA PVC3	ml	3"	0.50
ACCESORIOS	un	3"	2
TUBERIA PVC3	ml	2"	8.45
TUBERIA PVCL	ml	2"	6.57
ACCESORIOS	un	2"	22

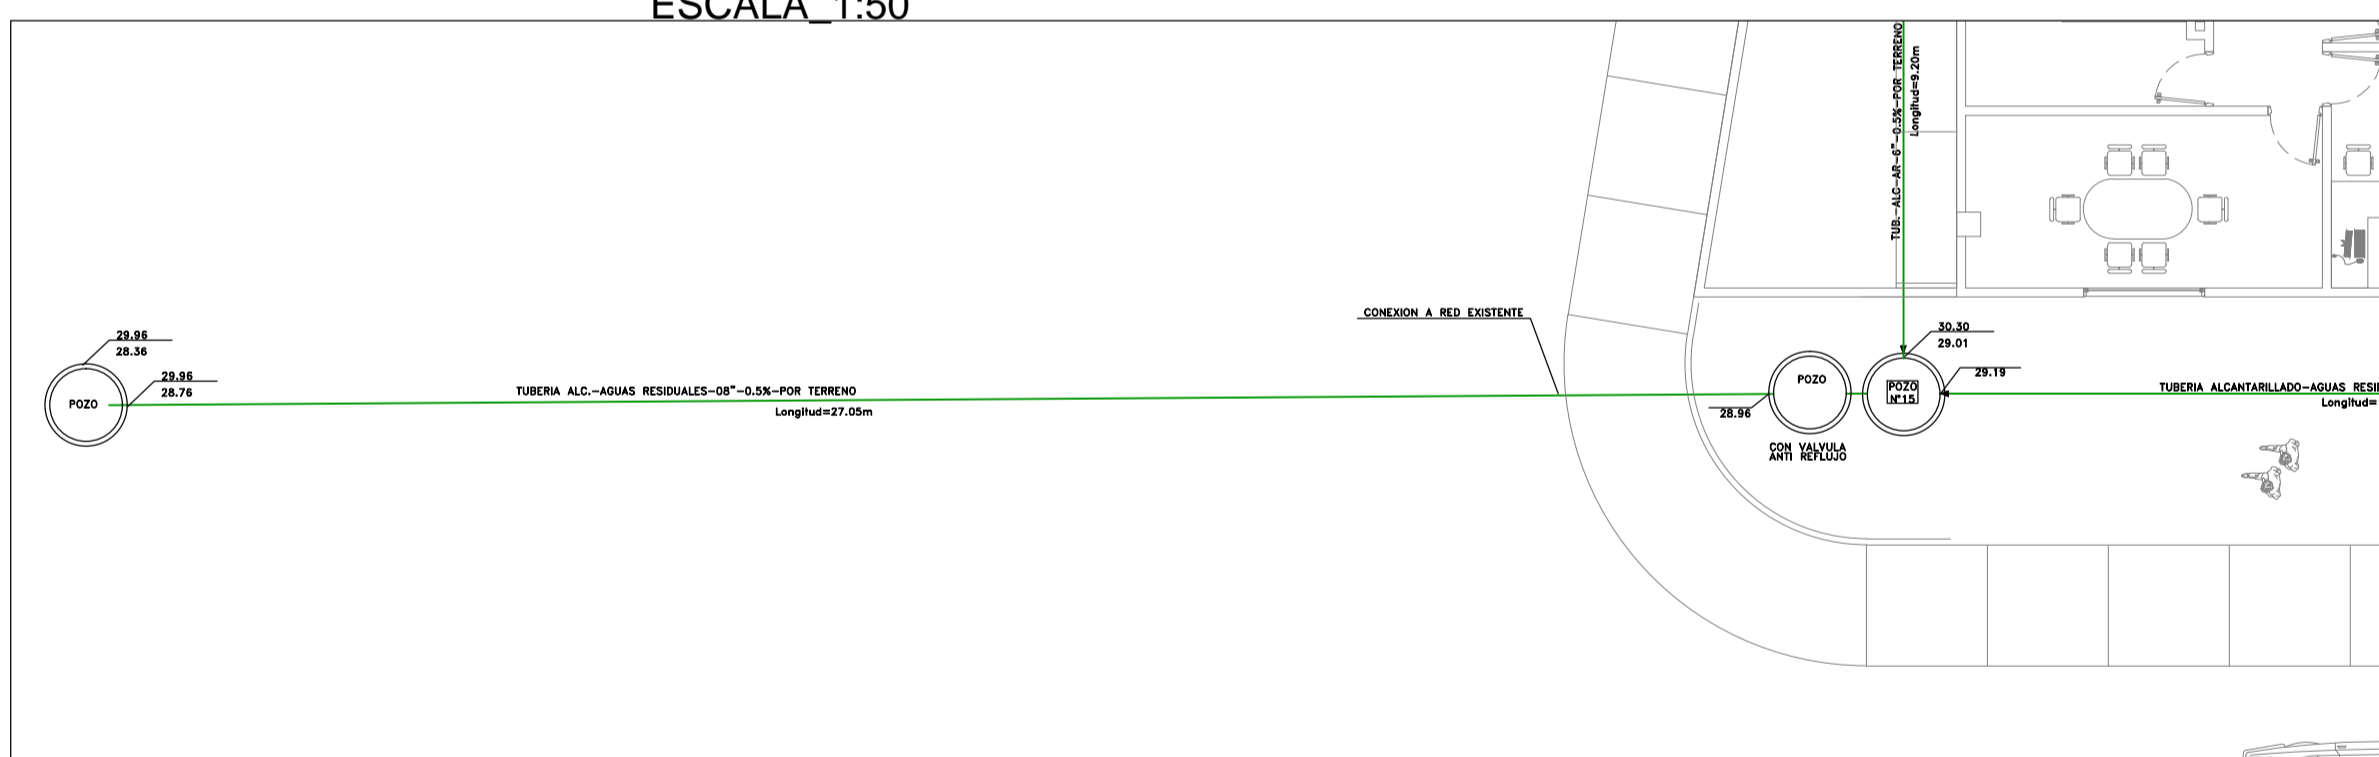


6. VERTIMIENTO A RED EXISTENTE
ESCALA_1:120

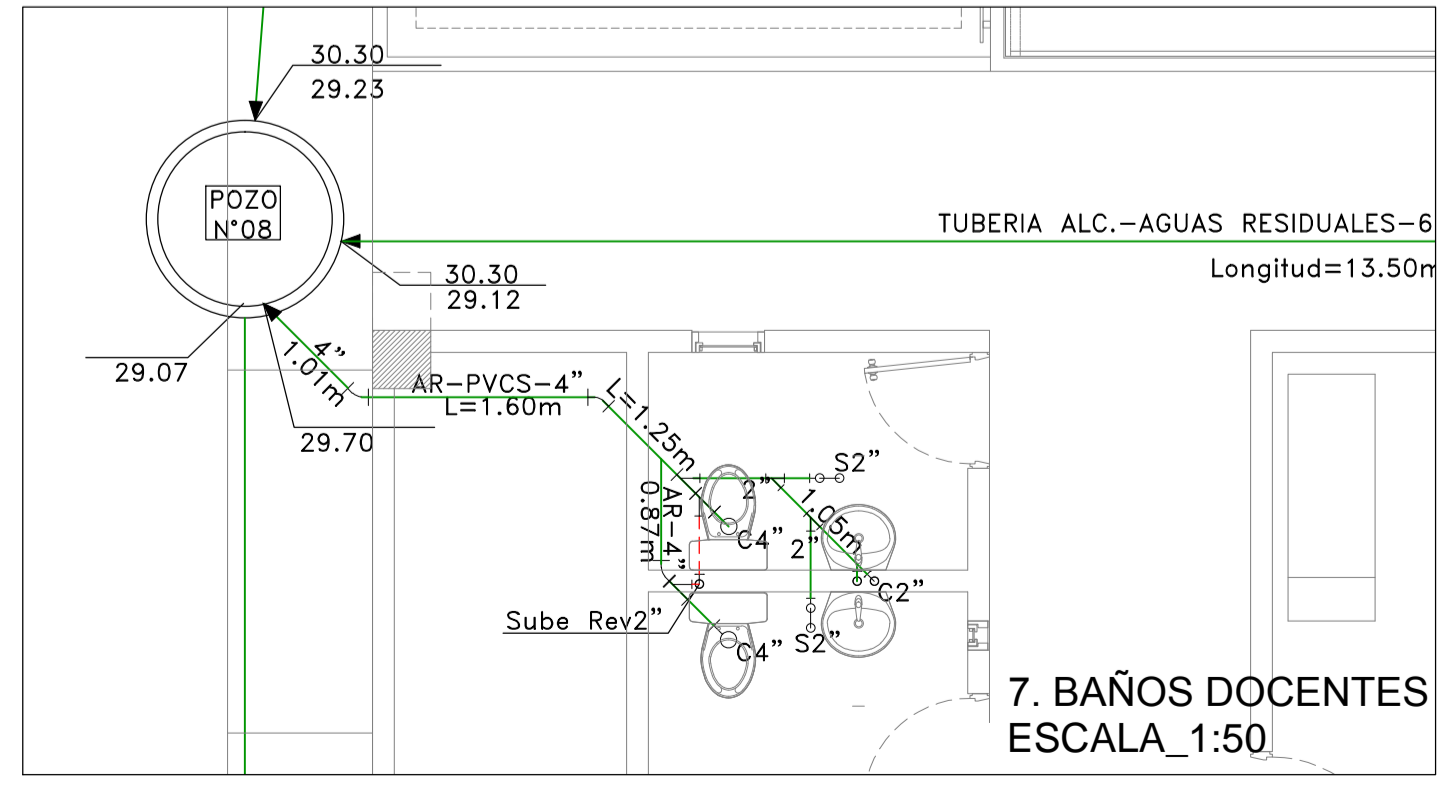

7. BAÑOS DOCENTES
ESCALA_1:50

DESCRIPCION	UNIDAD	DIAMETRO	CANTIDAD
TUBERIA PVC3	ml	4"	4.30
ACCESORIOS	un	4"	11
TUBERIA PVC3	ml	2"	3.79
TUBERIA PVCL	ml	2"	4.65
ACCESORIOS	un	2"	14

CONVENCIONES:
— Red Aguas Residuales
--- Red Reventacion

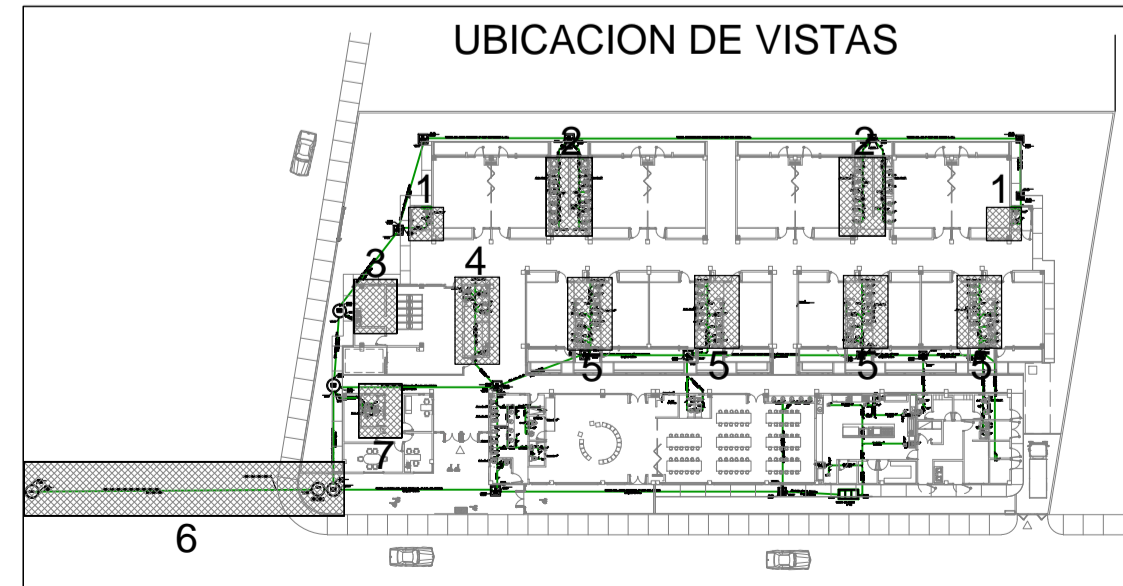

UBICACION DE VISTAS