DETALLE TREN DE VÁLVULAS S/E

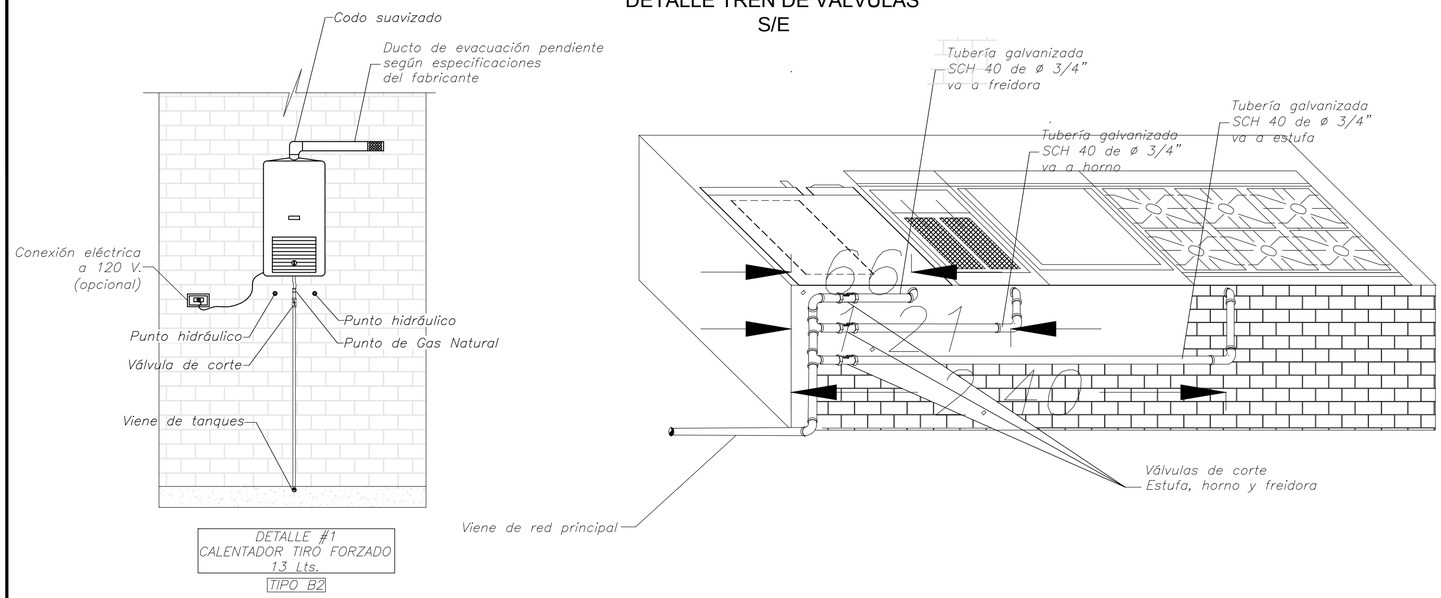

DETALLE #1
CALENTADOR TIRO FORZADO
13 Lts.
TIPO B2

DETALLE HIMPERMEABILIZACIÓN DE CUBIERTAS

ESC._____ 1:5

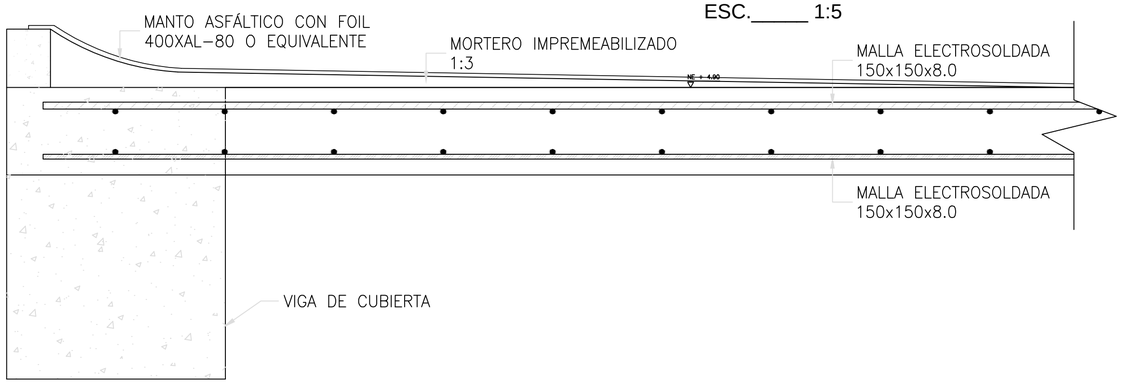

DETALLE CANAL AGUAS LLUVIAS

ESC._____ 1:20

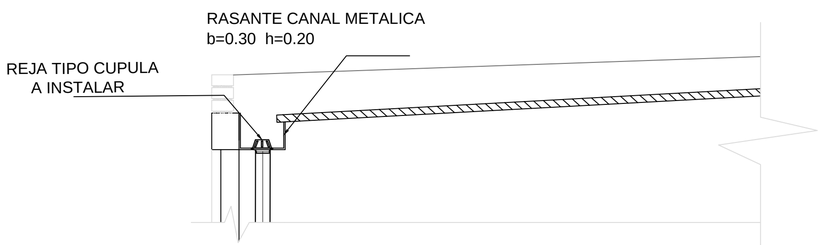

DETALLE PERSIANA

ESC._____ 1:20

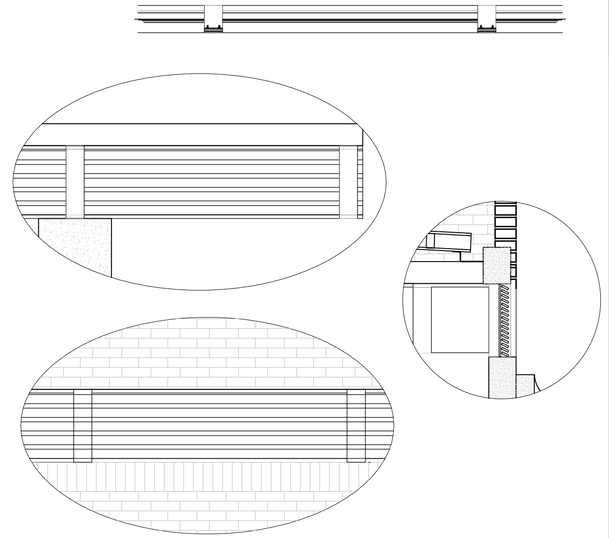

DETALLE TELEDUCHA

ESC._____ 1:15

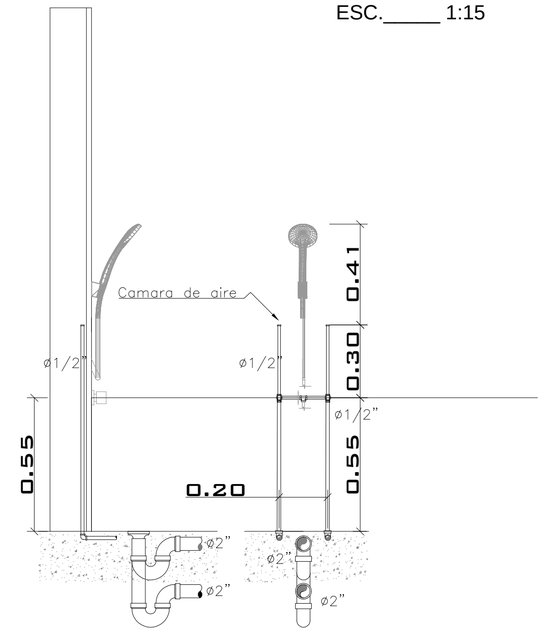

PLANO No: 8 de 8

DAPRE

FONADE

BIENESTAR FAMILIAR

PSA CONSORCIO CONSULTORES

PROPIETARIO:
PRESIDENCIA DE LA REPÚBLICA

PROYECTO:
CENTRO DE DESARROLLO INFANTIL C.D.I.
300 NIÑOS CLIMA CALIDO

No. CONVENIO:
212011

LOCALIZACION:
APARTADÓ
DEP. ANTIOQUIA

REVISIONES:

No.	FECHA d	m	a	MODIFICACIONES	ELABORO
1	14	10	15	EMISION INICIAL	PSA

OBSERVACIONES:

REALIZO - CONSULTORIA:
CONSORCIO PSA CONSULTORES
GONZALO VELASCO VIC.
LT 631312014-AAG504085

REVISO - INTERVENTORIA:
CONSORCIO FABRICA FONADE 2013
JULIANA LEAL G.
A 391522011-52881830

CONTIENE:
CDT-004
DETALLES TIPO 4

ARCHIVO:
DETALLES CARTILLA APARTADÓ.dwg

FECHA:
14 DE OCTUBRE 2015

ESCALA:
INDICADA

PLANO No:
8 de 8