



DETALLE TIPICO DE CERRAMIENTO

ESC. 1:25

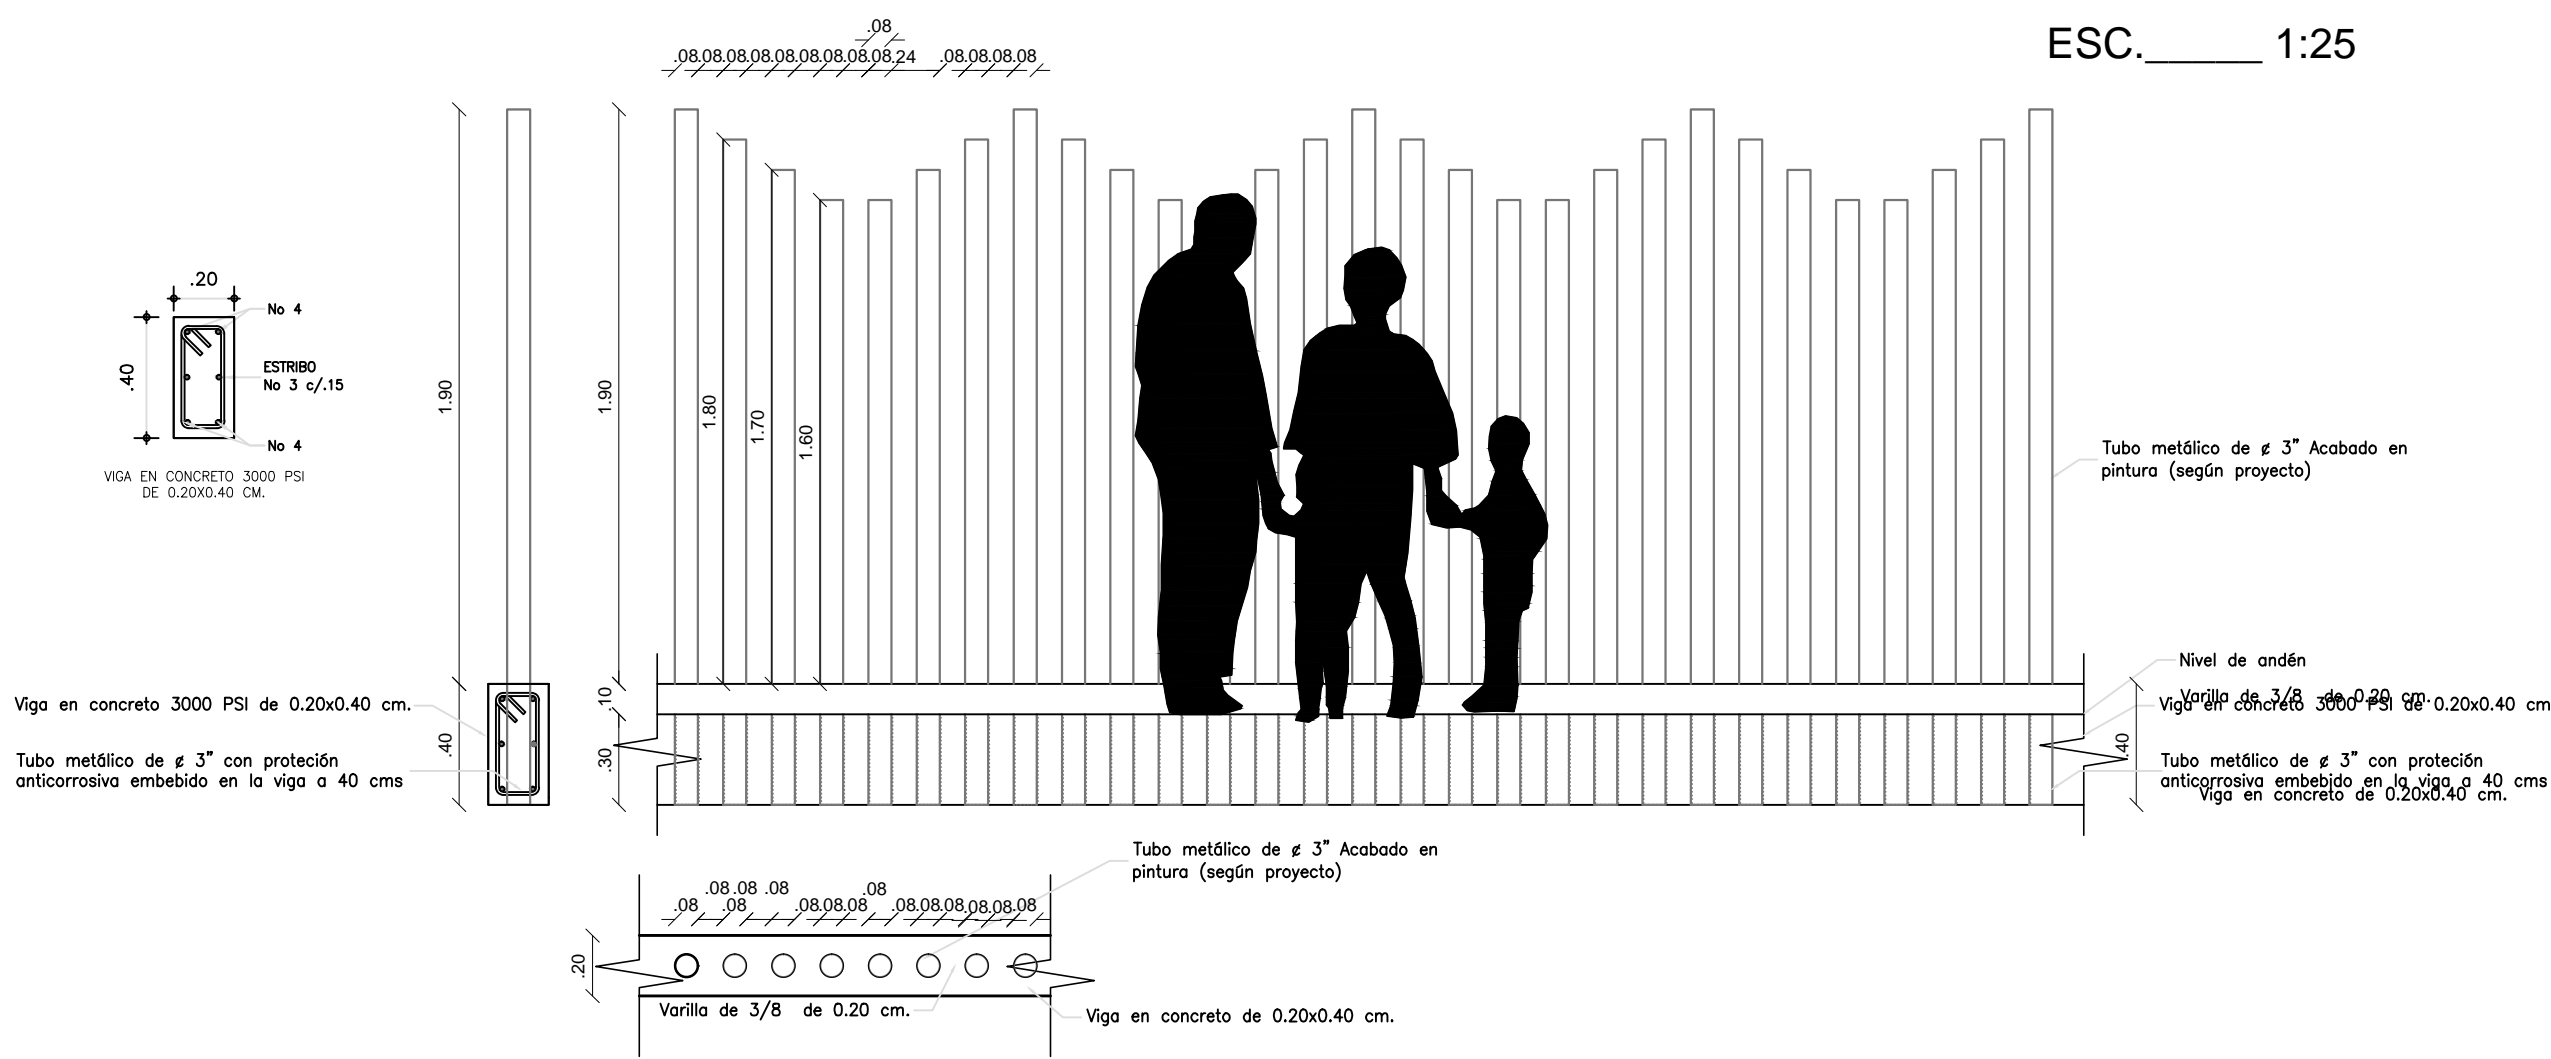


DETALLE DE ANDEN CIRCULACIONES

ESC. 1:20

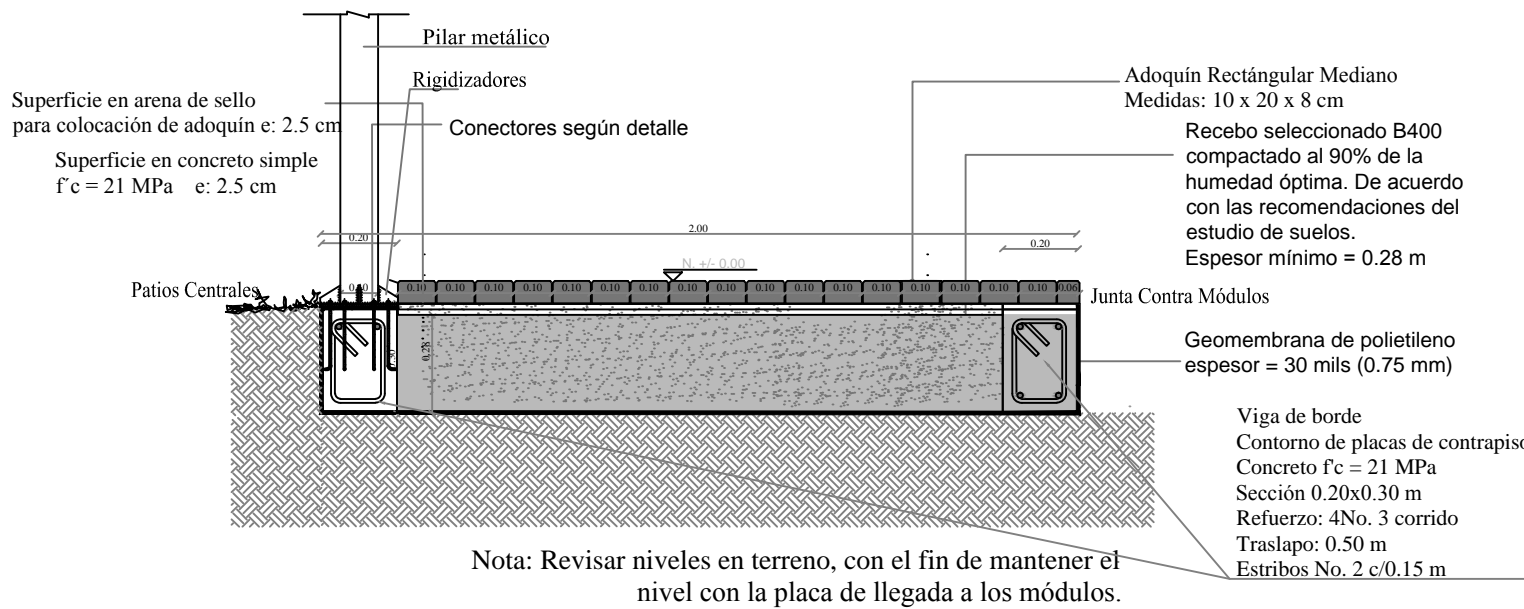


DETALLE DESAGÜE CUBIERTA DE CIRCULACIÓN

ESC. 1:20

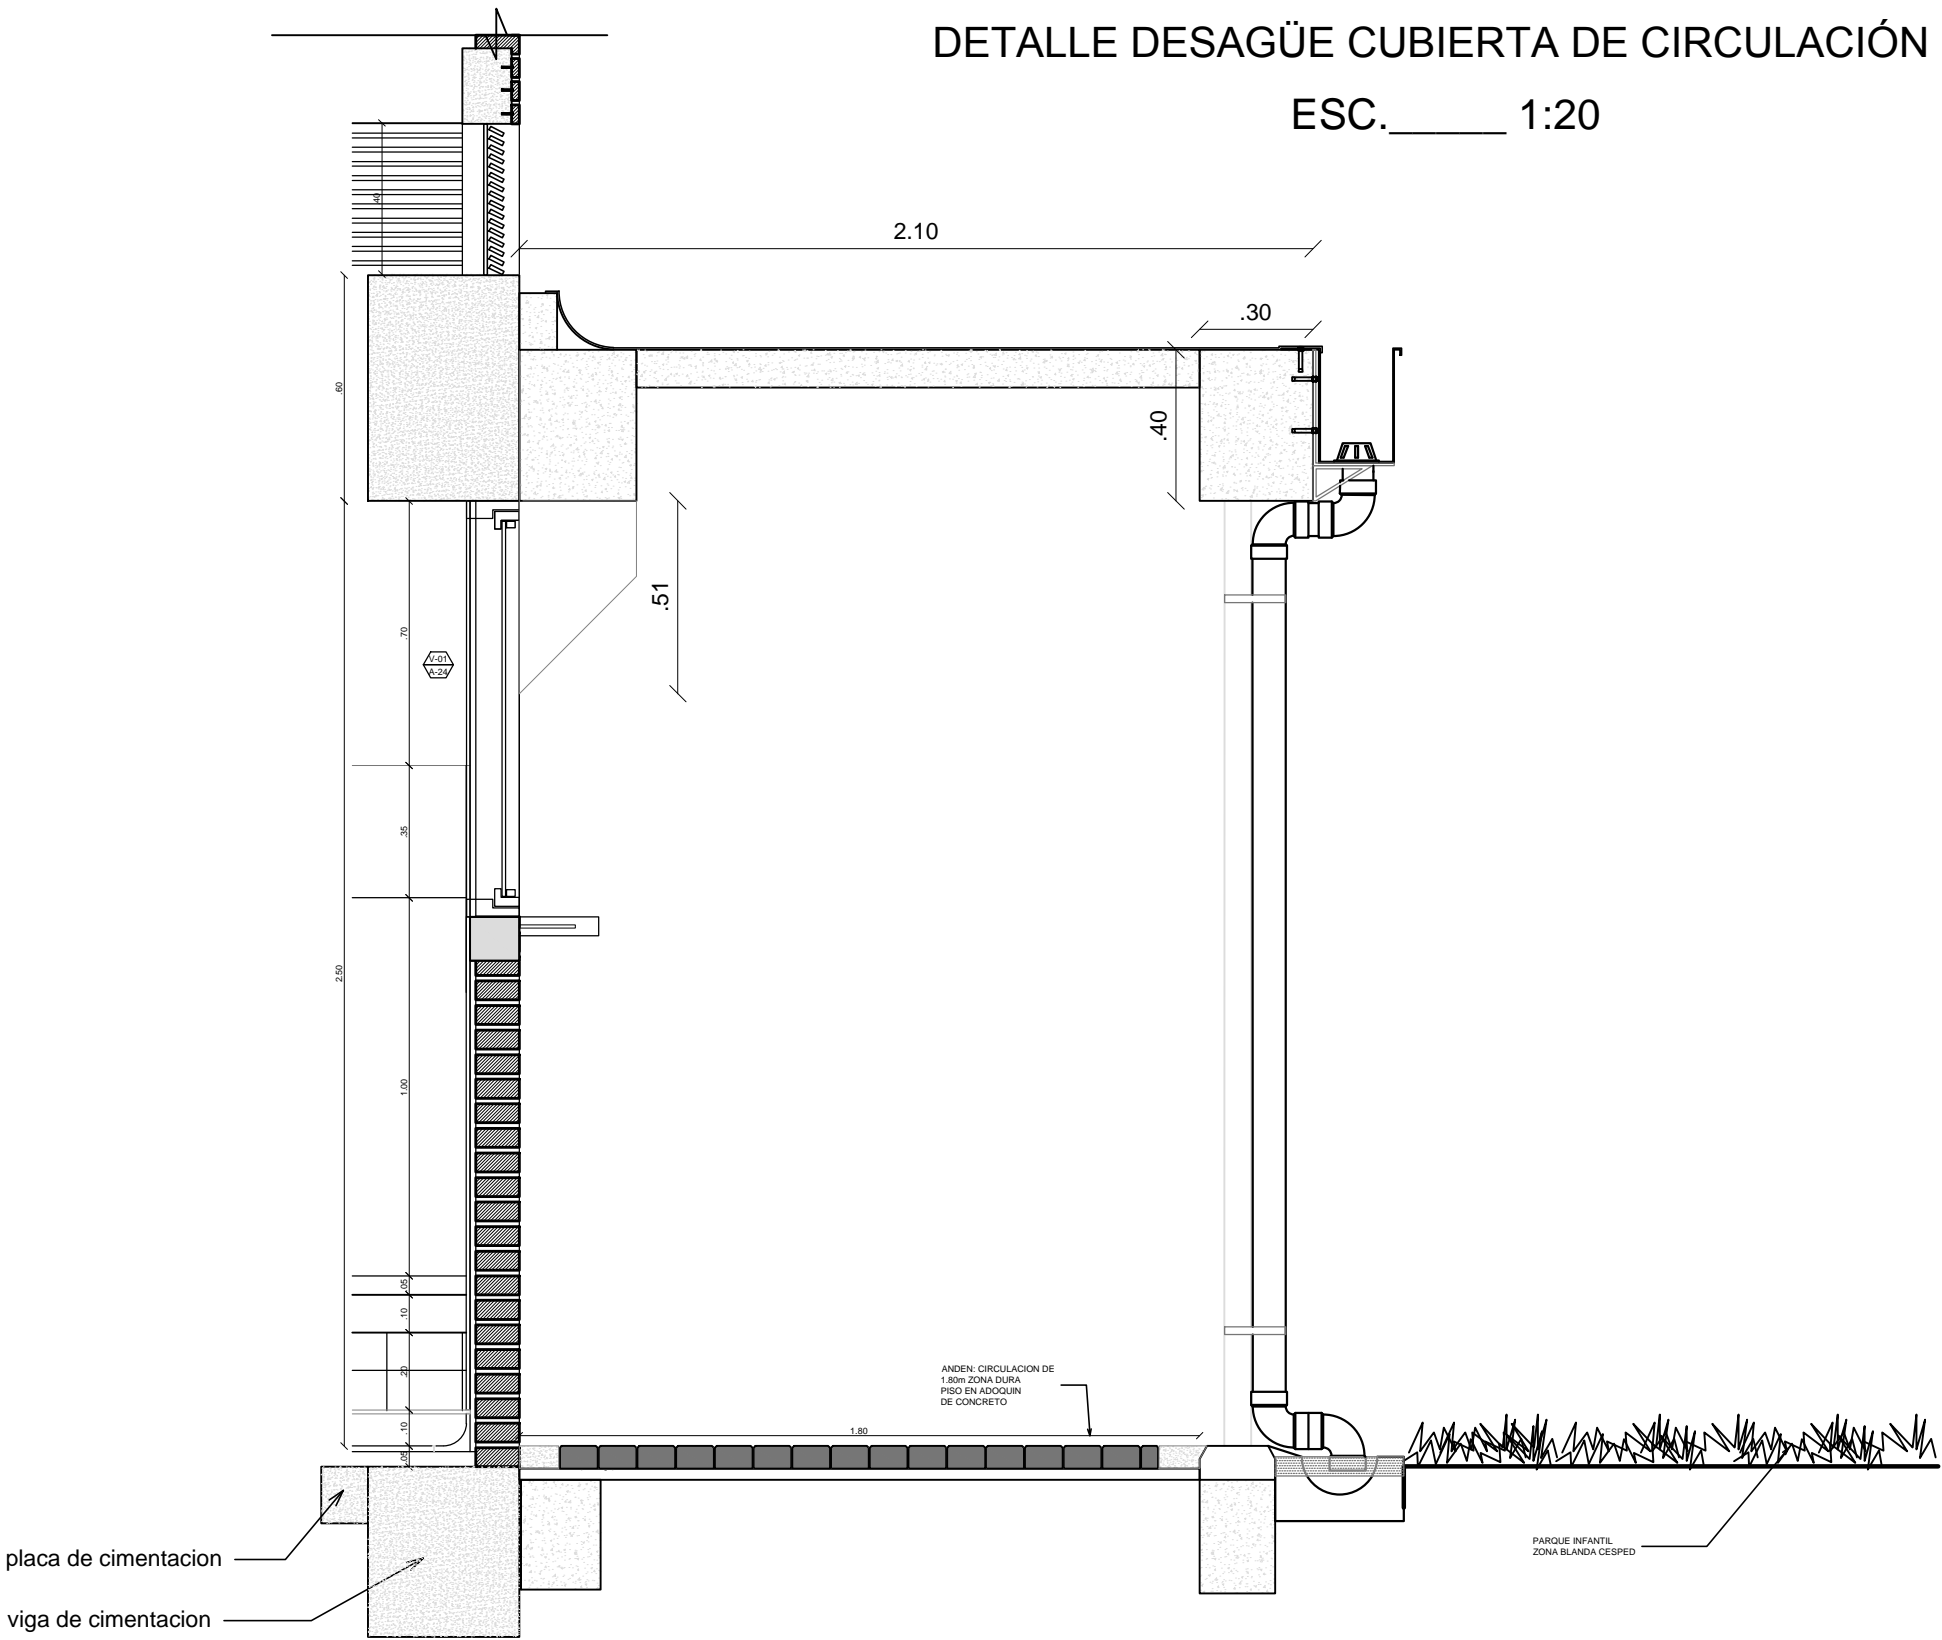

DETALLE CAJAS DE INSPECCIÓN


ESC. 1:20

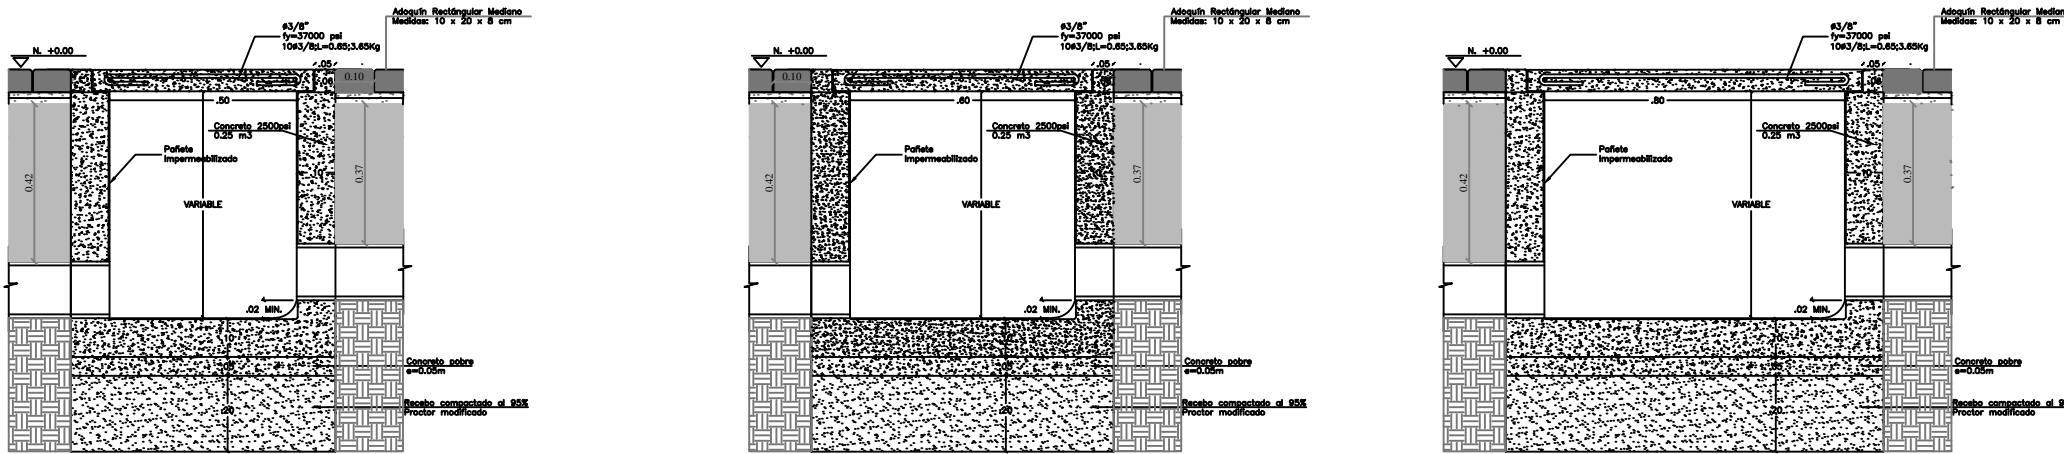

CAJA 50X50

CAJA 60X60

CAJA 80X80

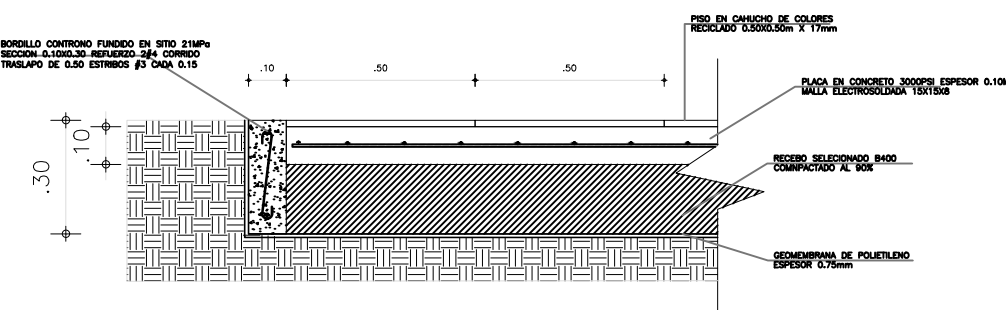

DETALLE ZONAS EXTERIORES

ESC. 1:20



DAPRE



PROPIETARIO:
**PRESIDENCIA
DE LA REPÚBLICA**

PROYECTO:
**CENTRO DE
DESARROLLO
INFANTIL C.D.I.
300 NIÑOS CLIMA CALIDO**

No. CONVENIO:
212011

LOCALIZACION:
**APARTADÓ
DEP. ANTIOQUIA**

REVISIONES:				ELABORO
No.	FECHA	MODIFICACIONES		
1	14 10 15	EMISION INICIAL		PSA

OBSERVACIONES:

REALIZO - CONSULTORIA:
CONSORCIO PSA CONSULTORES

GONZALO VELASCO VIC.
LT 631312014-AAG504085

REVISO - INTERVENTORIA:
CONSORCIO FABRICA FONADE 2013

JULIANA LEAL G.
A 391522011-52881830

CONTIENE:
**CDT-001
DETALLES TIPO 1**

ARCHIVO:
DETALLES CARTILLA APARTADÓ.dwg

FECHA:
14 DE OCTUBRE 2015

ESCALA:
INDICADA