

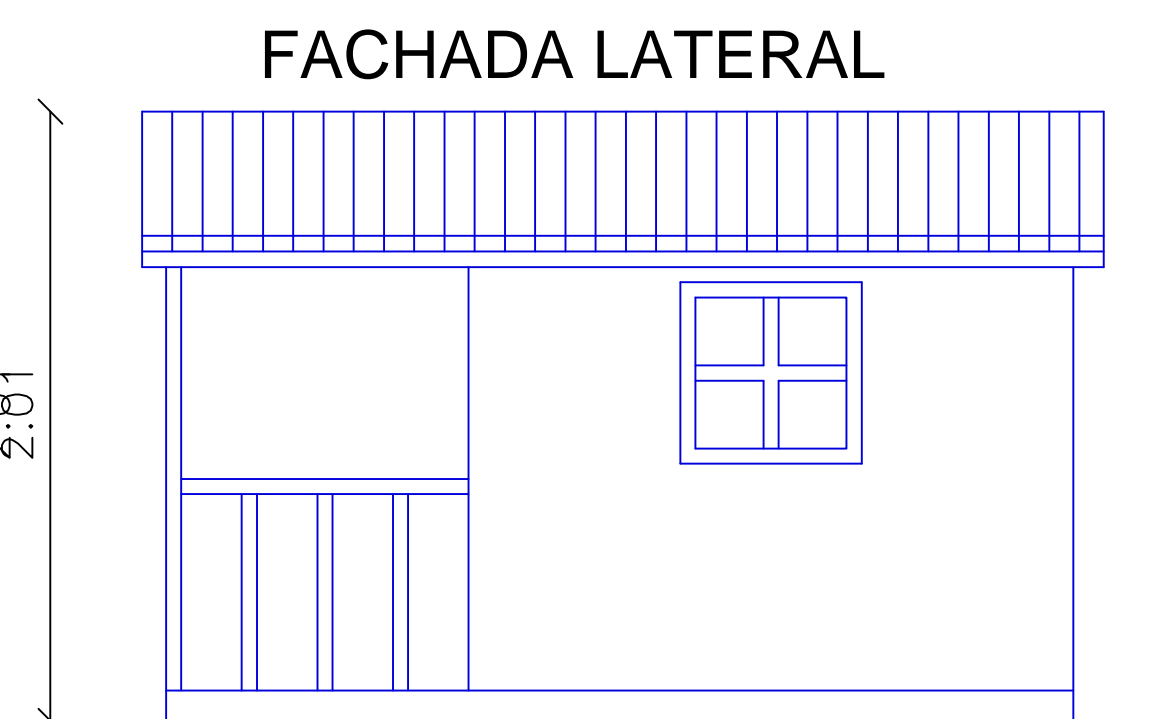
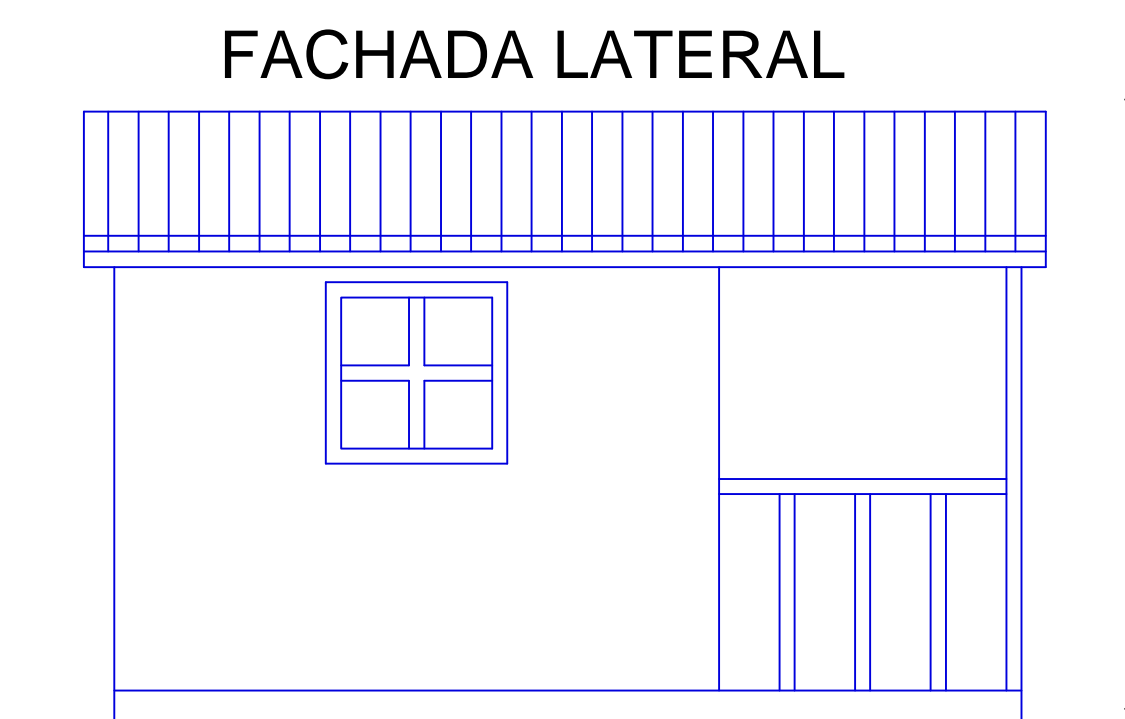
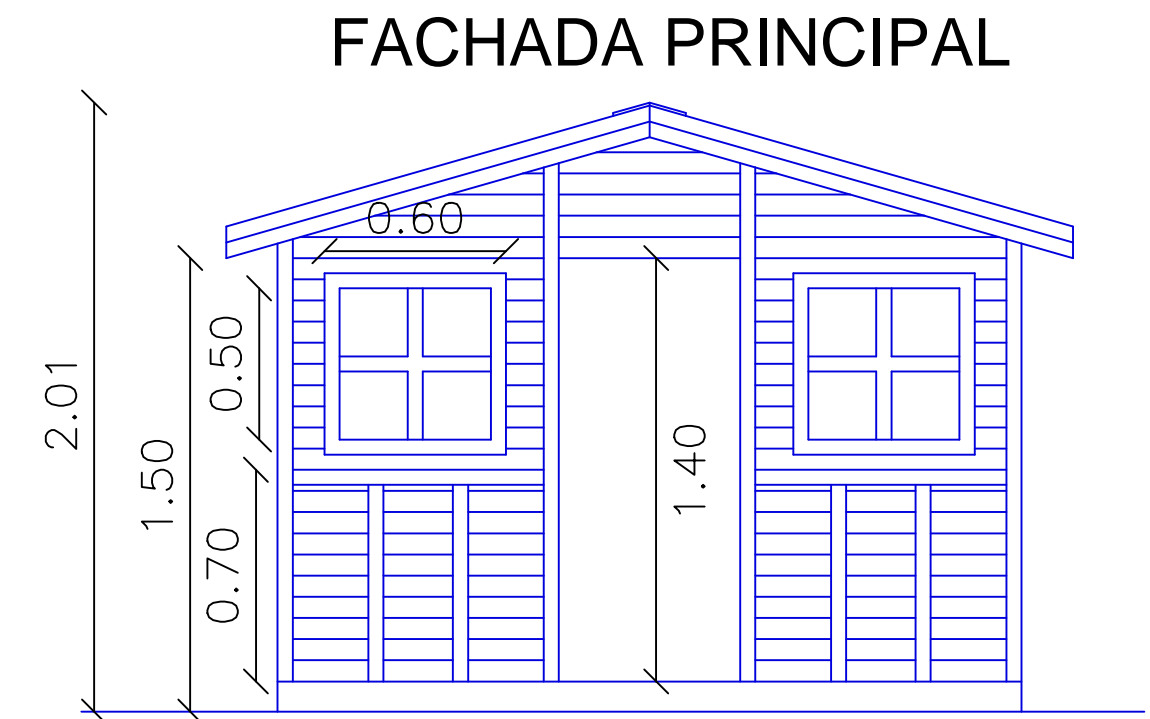


PLANTA LOCALIZACION
DE JUEGOS ESC.____ 1:150

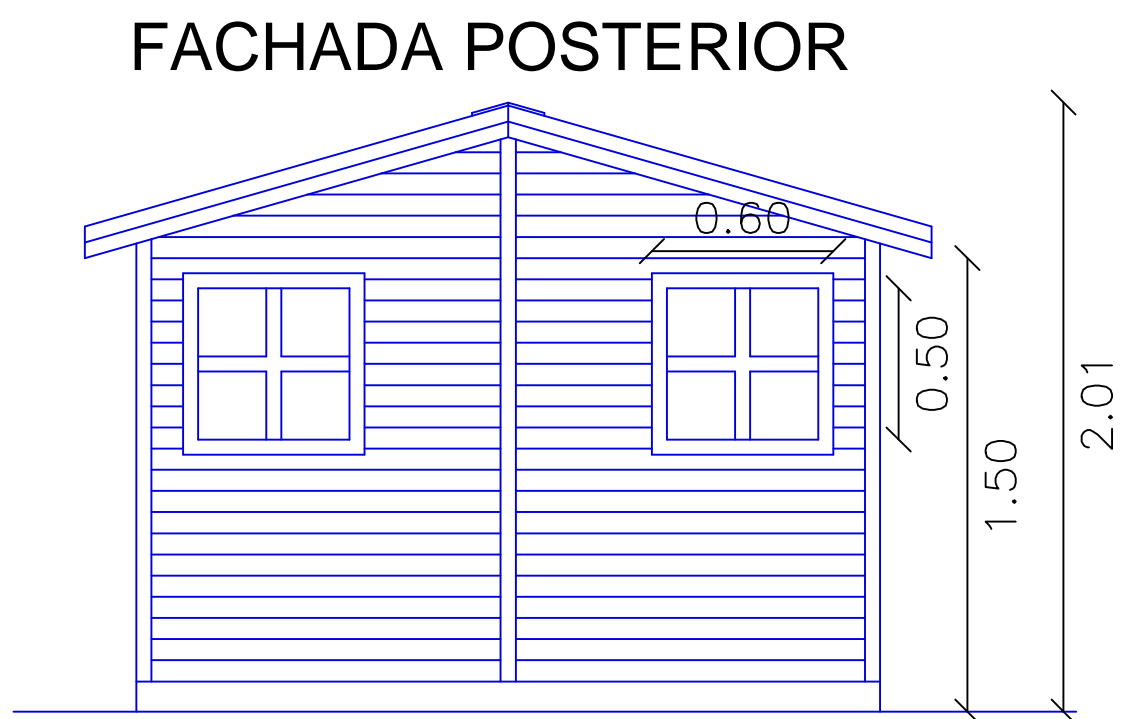

JUEGOS INFANTILES TIPO A
ESC.____ 1:25

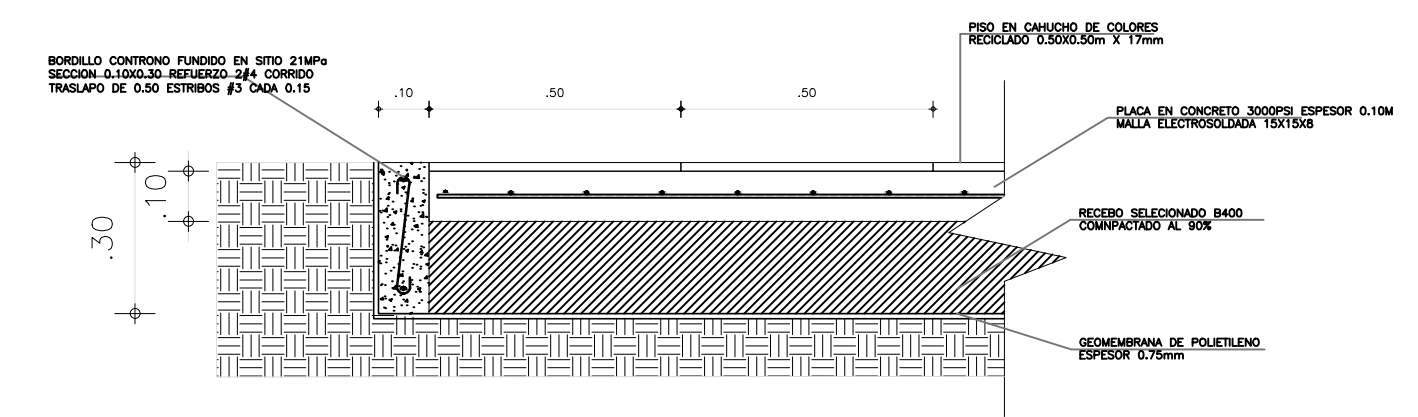

DETALLE ZONA DE PISOS AREA
DE JUEGOS ESC.____ 1:15

8 de 3

PLANO No:

PROPIETARIO:

PRESIDENCIA
DE LA REPÚBLICA

PROYECTO:

CENTRO DE
DESARROLLO
INFANTIL C.D.I.
300 NIÑOS CLIMA CALIDO

No. CONVENIO:

212011

LOCALIZACION:

APARTADÓ
DEP. ANTIOQUIA

REVISIONES:

No.	FECHA	MODIFICACIONES	ELABORO		
d	m	a			
1	14	10	15	EMISION INICIAL	PSA

OBSERVACIONES:

REALIZO - CONSULTORIA:

CONSORCIO PSA CONSULTORES

GONZALO VELASCO VIC.

LT 631312014-AAG504085

REVISO - INTERVENTORIA:

CONSORCIO FABRICA FONADE 2013

JULIANA LEAL G.

A 391522011-52881830

CONTIENE:

CJ-004
JUEGOS INF. TIPO A

ARCHIVO:

DETALLES CARTILLA APARTADÓ.dwg

FECHA:

14 DE OCTUBRE 2015

ESCALA:

INDICADA

PLANO No:

3 de 8