




PLANTA

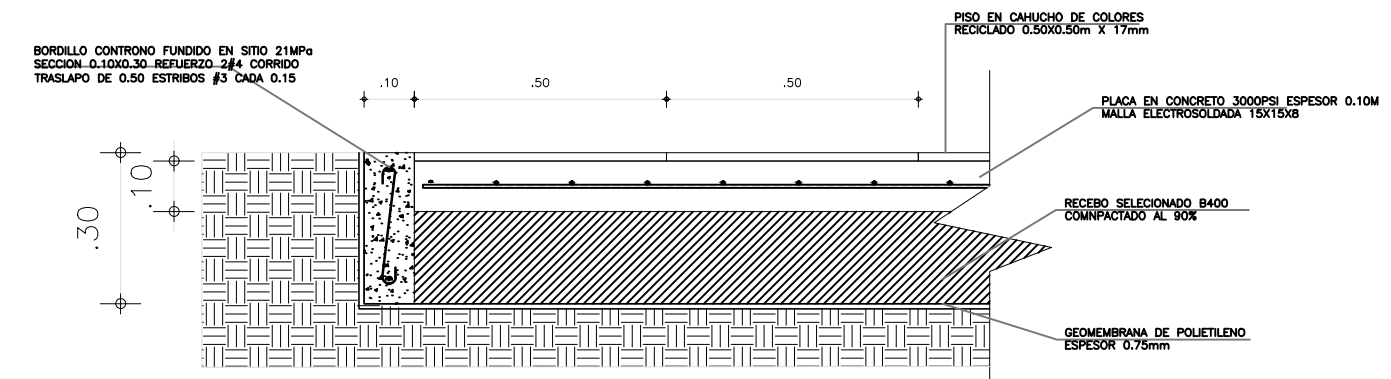


DETALLE ZONA DE PISOS AREA DE JUEGOS ESC.____ 1:15

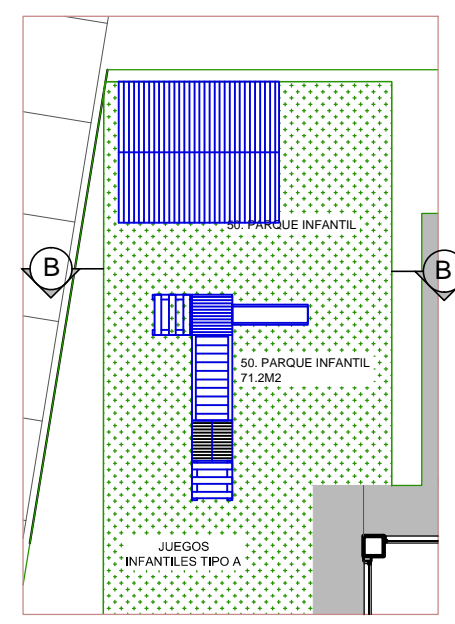


PLANTA LOCALIZACION DE JUEGOS ESC.____ 1:150

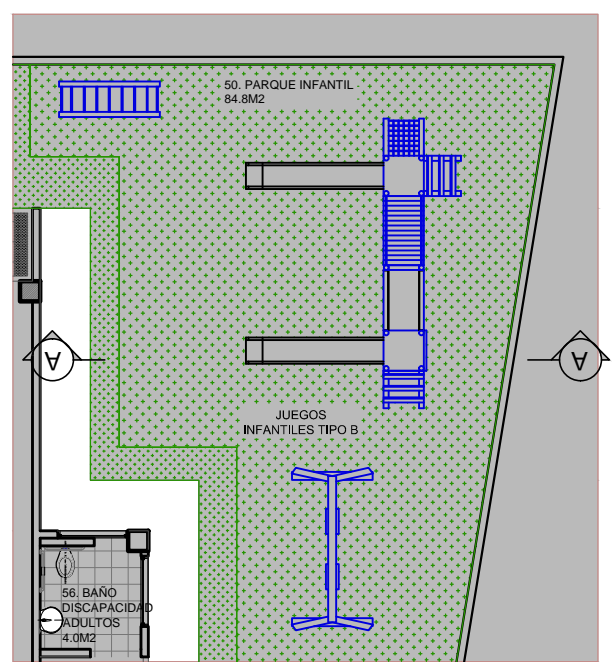

PLANTA LOCALIZACION DE JUEGOS ESC.____ 1:150

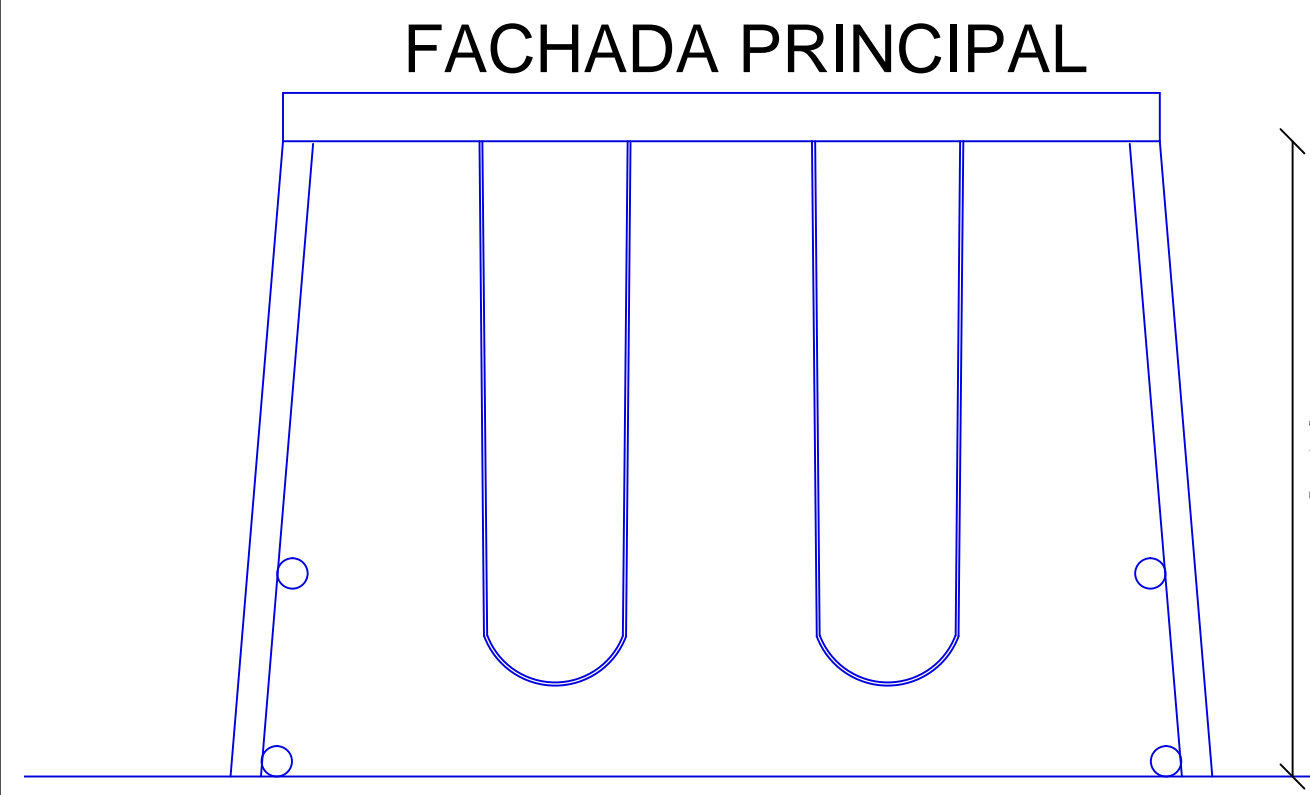


FACHADA PRINCIPAL

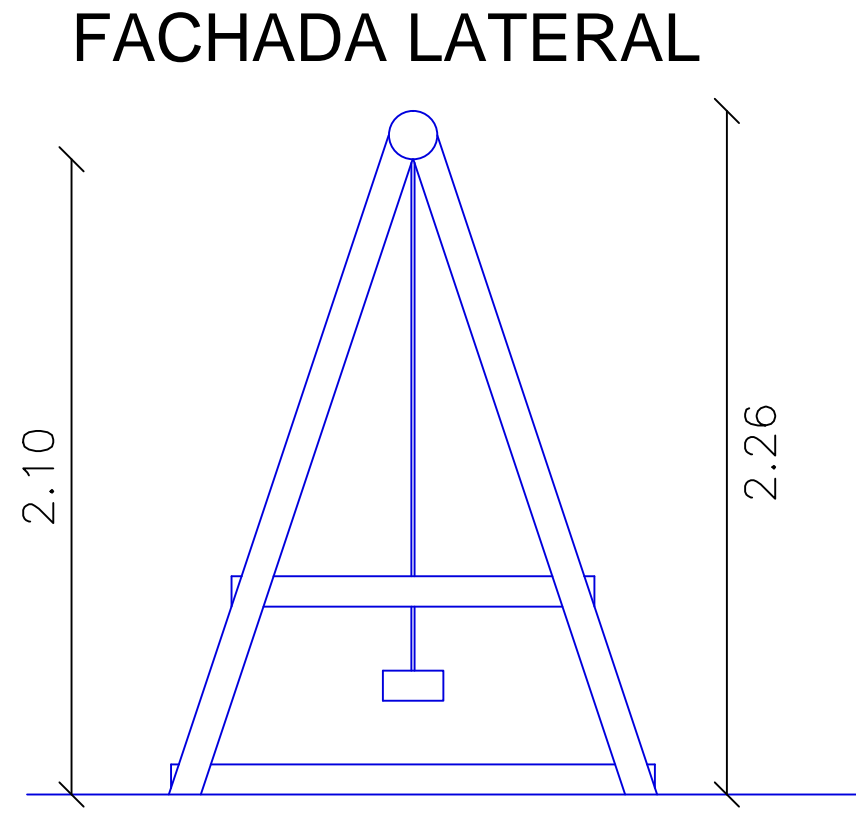


FACHADA LATERAL


COLUMPIOS ESC.____ 1:25

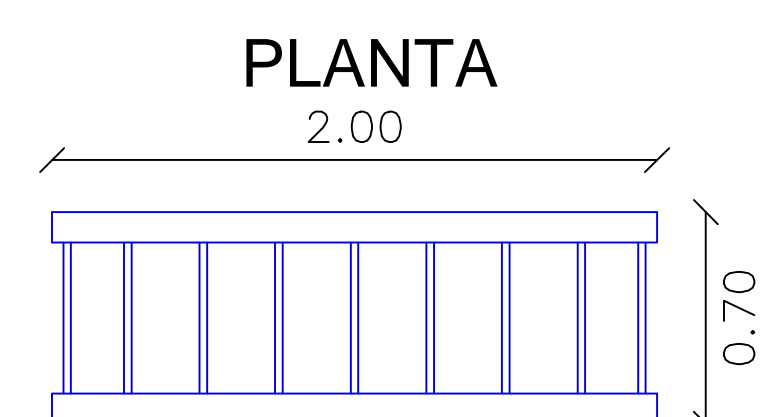

PLANTA

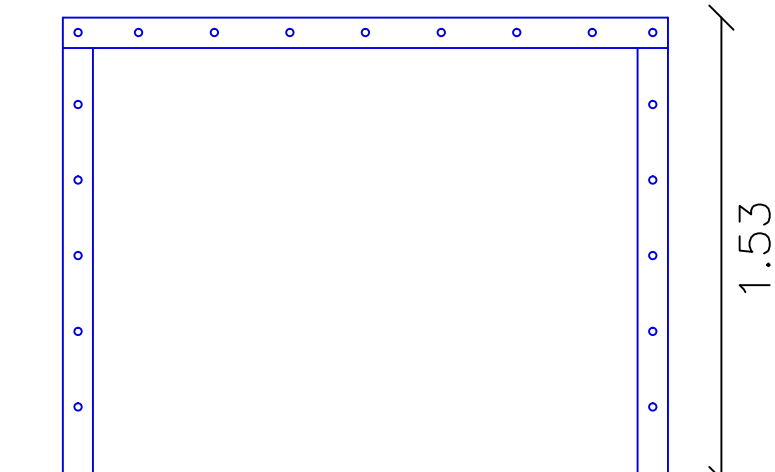

FACHADA PRINCIPAL

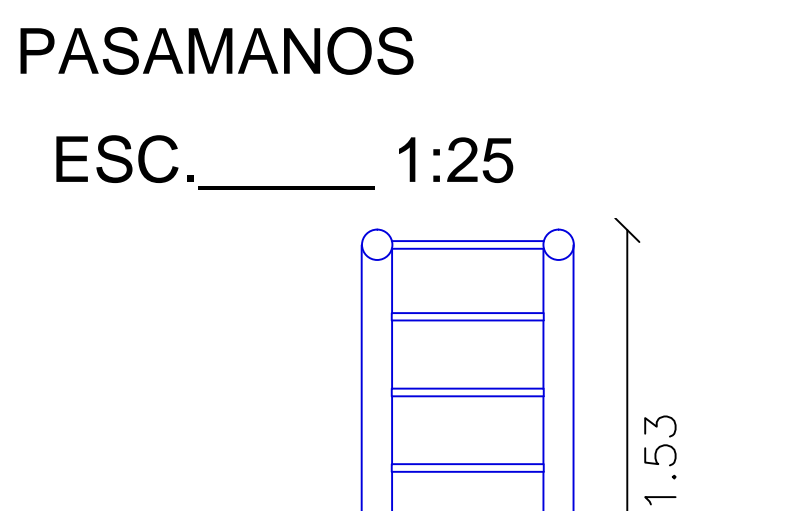


FACHADA LATERAL


PASAMANOS ESC.____ 1:25

JUEGOS INFANTILES TIPO B ESC.____ 1:25

CORTE A - A SECCION DE PISO ESC.____ 1:20

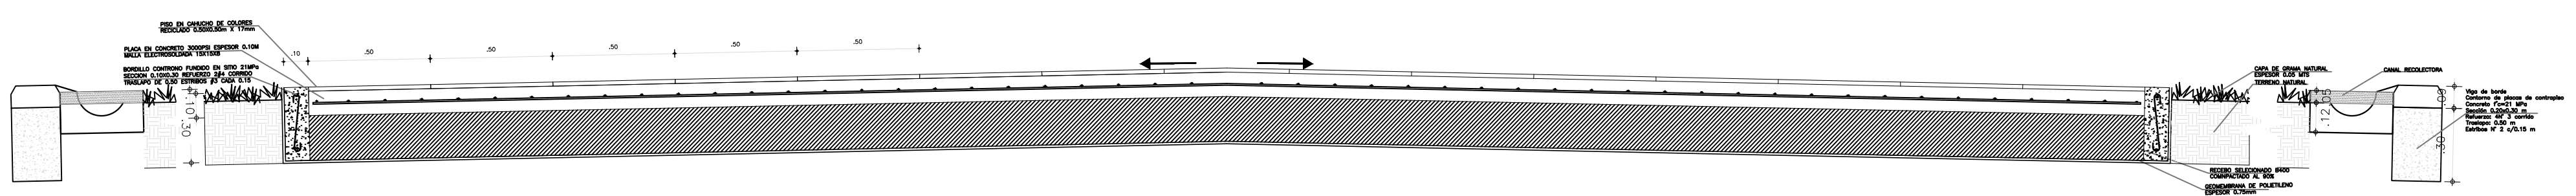

CORTE B - B SECCION DE PISO ESC.____ 1:20

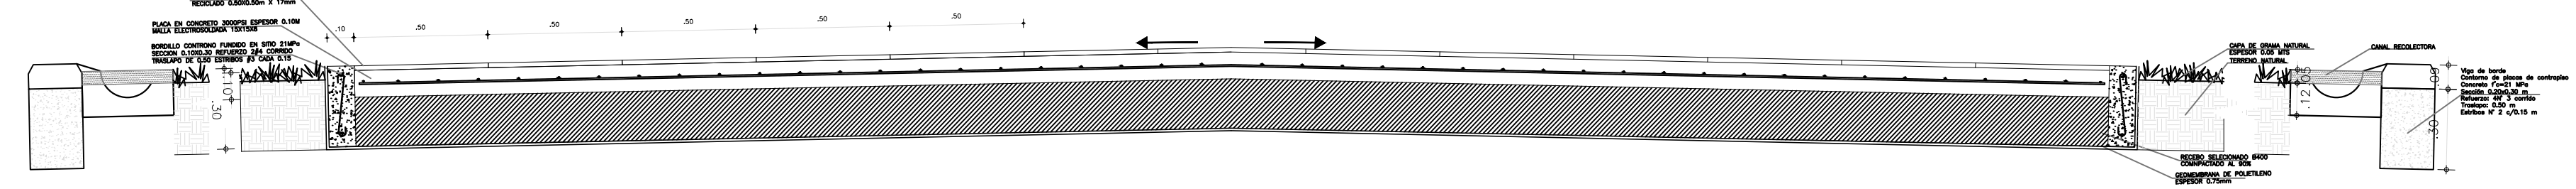

8 de 4

PLANO No. 4

PROPIETARIO:
PRESIDENCIA DE LA REPUBLICA

PROYECTO:
CENTRO DE DESARROLLO INFANTIL C.D.I.
300 NIÑOS CLIMA CALIDO

No. CONVENIO:
212011

LOCALIZACION:
APARTADÓ
DEP. ANTIOQUIA

No.	FECHA	MODIFICACIONES	ELABORO		
d	m	a			
1	14	10	15	EMISION INICIAL	PSA

OBSERVACIONES:

REALIZO - CONSULTORIA:
CONSORCIO PSA CONSULTORES

GONZALO VELASCO VIC.
LT 631312014-AAG504085

REVISO - INTERVENTORIA:
CONSORCIO FABRICA FONADE 2013

JULIANA LEAL G.
A 391522011-52881830

CONTIENE:
CJ-004
JUEGOS INF. TIPO B
PISO TIPO A

ARCHIVO:
DETALLES CARTILLA APARTADÓ.dwg

FECHA:
14 DE OCTUBRE 2015

ESCALA:
INDICADA

PLANO No:
4 de 8