
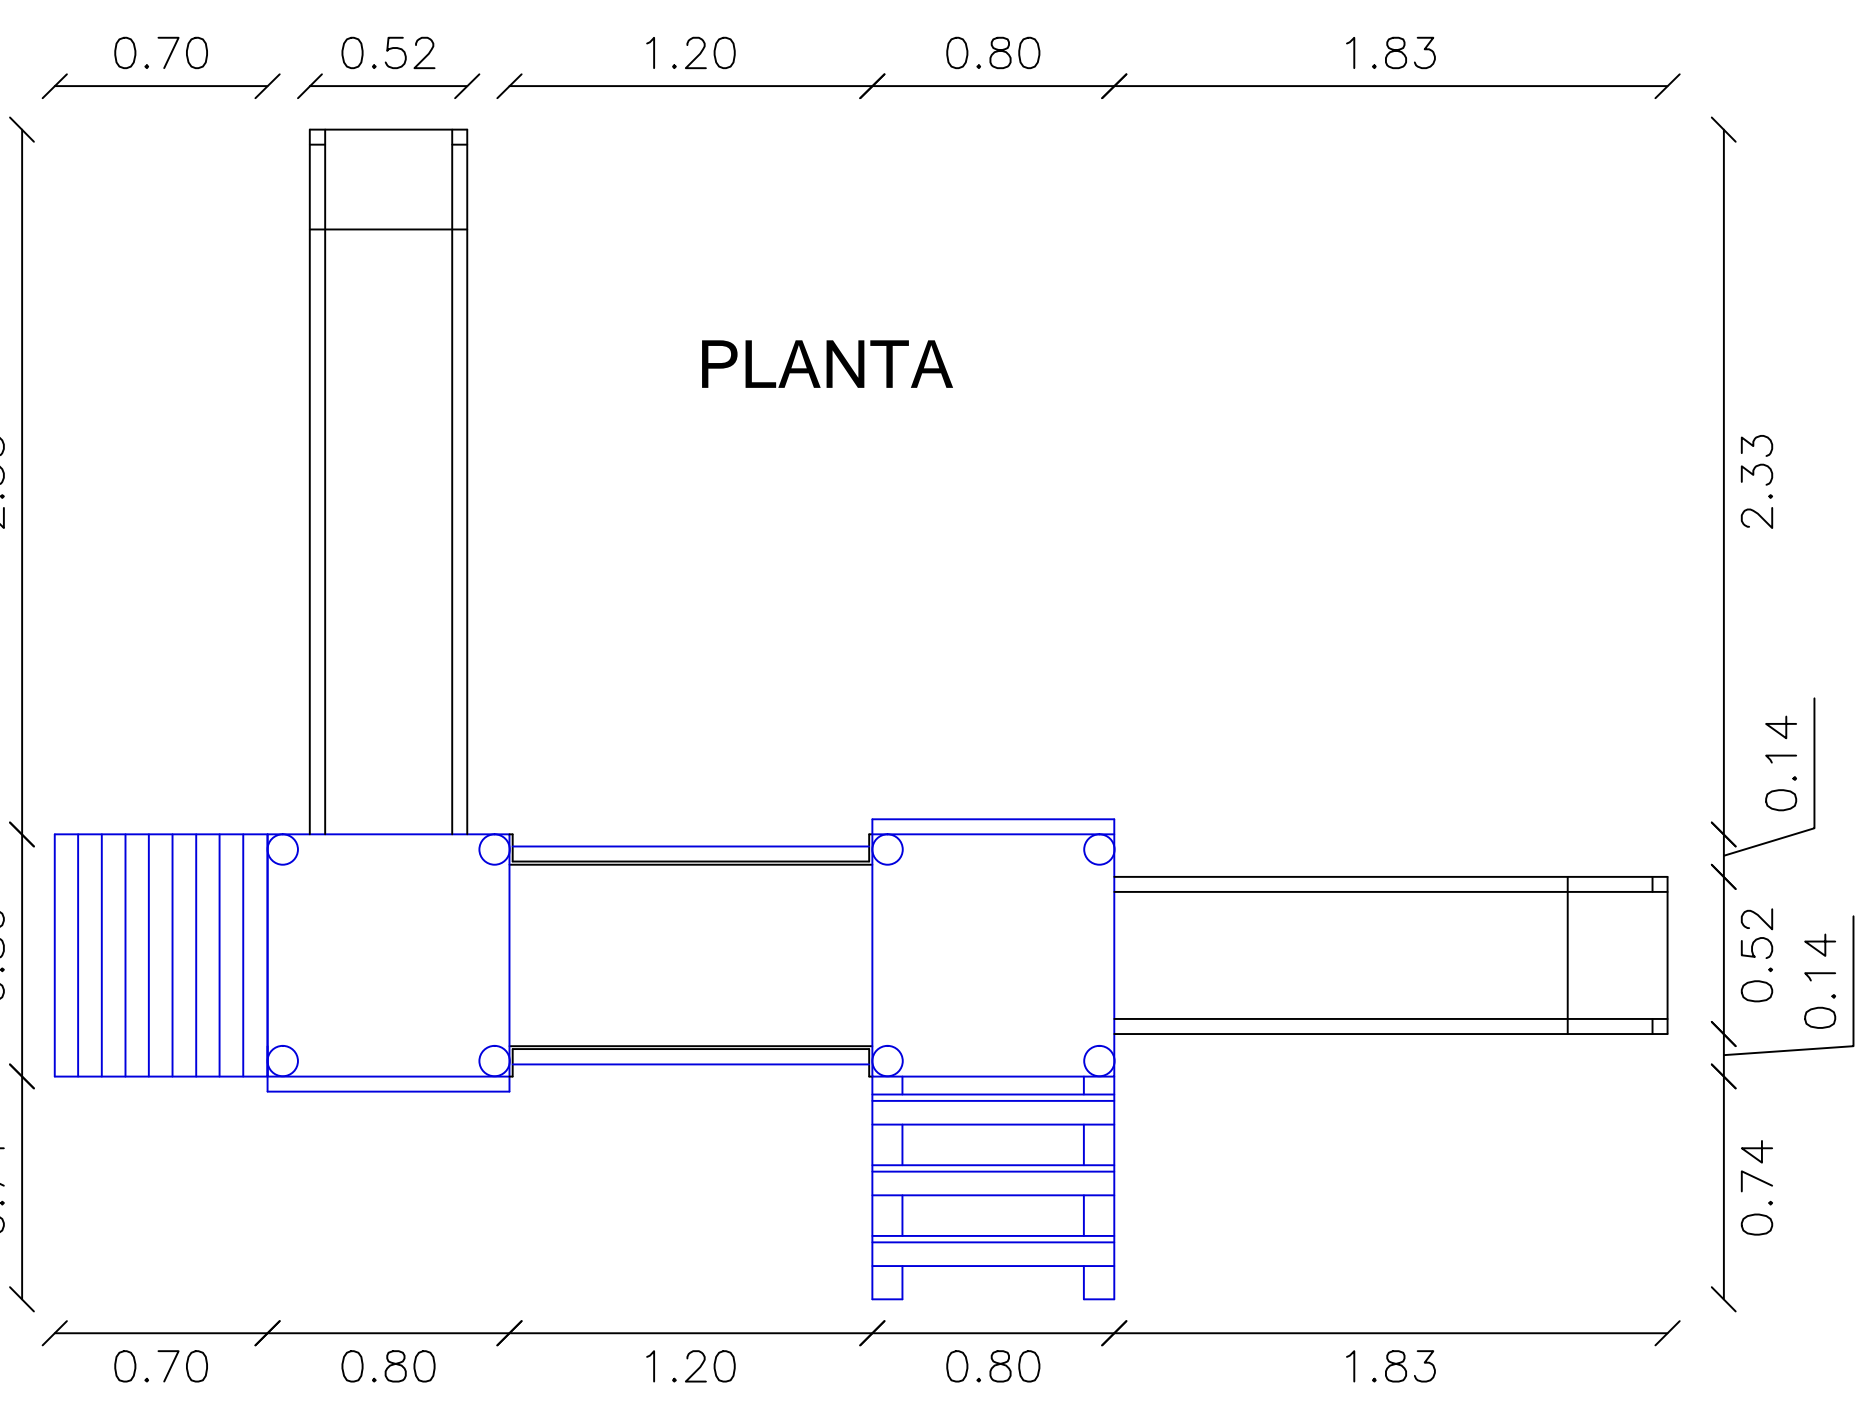


PLANTA LOCALIZACION
DE JUEGOS ESC. ____ 1:150

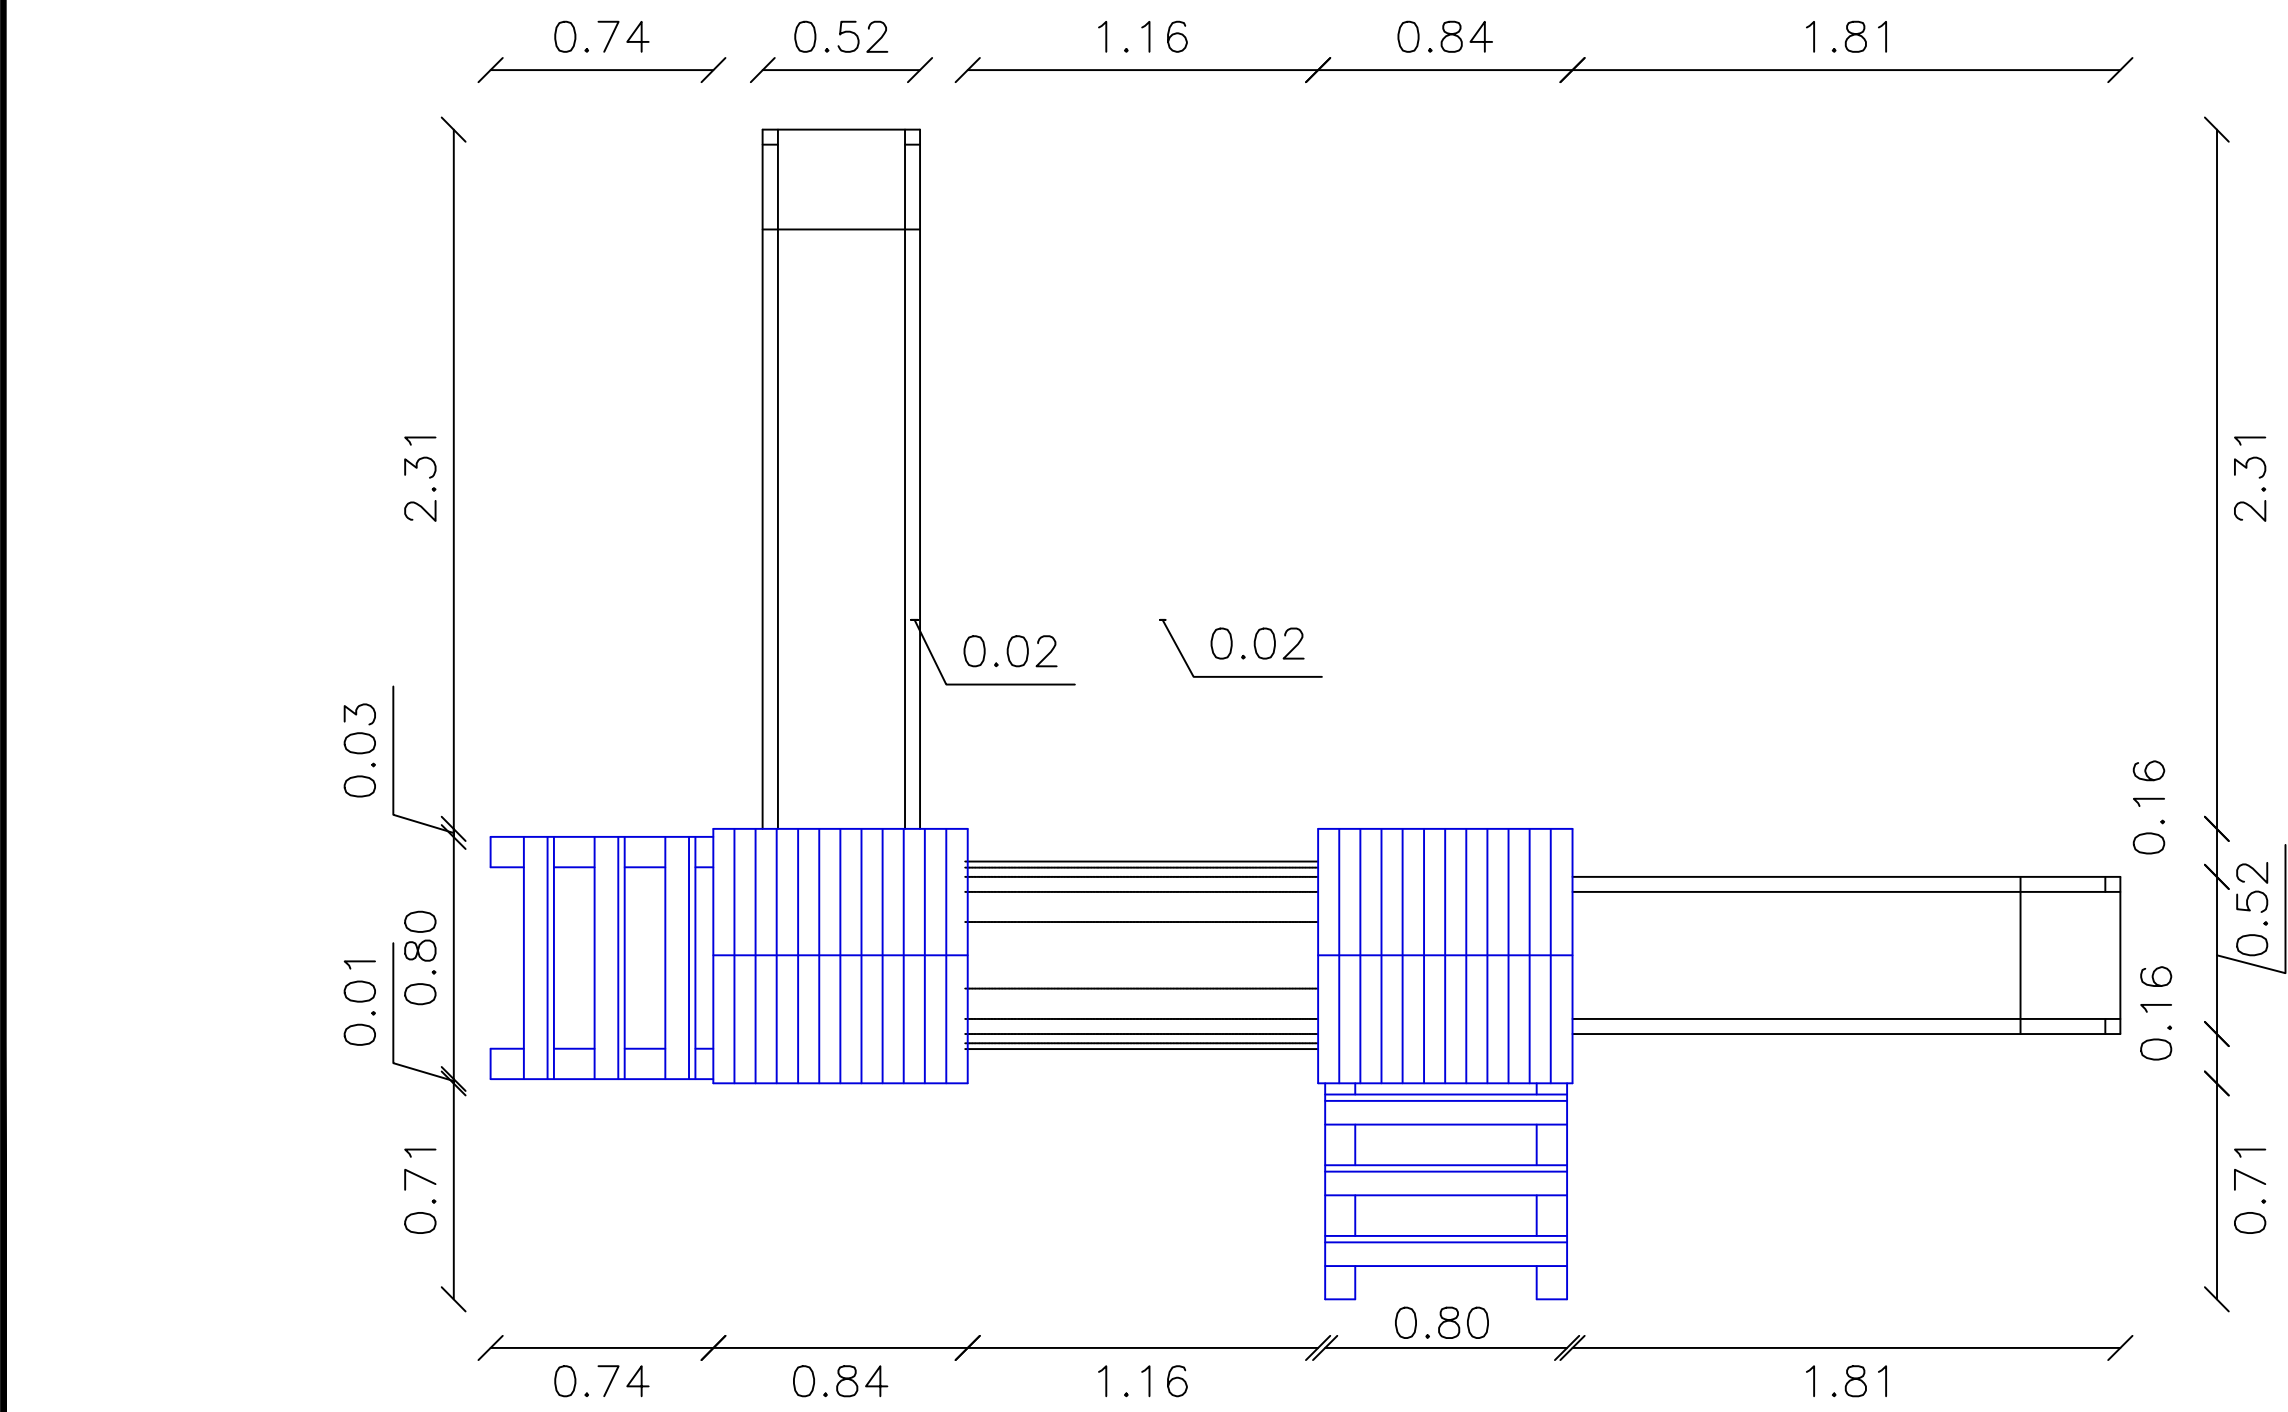

PLANTA

8 de 1

PLANO No:

DAPRE

BIENESTAR FAMILIAR

PSA CONSULTORES

PROPIETARIO:
PRESIDENCIA
DE LA REPÚBLICA

PROYECTO:
CENTRO DE
DESARROLLO
INFANTIL C.D.I.
300 NIÑOS CLIMA CALIDO

No. CONVENIO:
212011

LOCALIZACION:
APARTADÓ
DEP. ANTIOQUIA

REVISIONES:

No.	FECHA	MODIFICACIONES	ELABORO
	d m a		
1	14 10 15	EMISION INICIAL	PSA

OBSERVACIONES:

REALIZO - CONSULTORIA:
CONSORCIO PSA CONSULTORES

GONZALO VELASCO VIC.
LT 631312014-AAG504085

REVISO - INTERVENTORIA:
CONSORCIO FABRICA FONADE 2013

JULIANA LEAL G.
A 391522011-52881830

CONTIENE:
CJ-001
JUEGOS INF. TIPO A

ARCHIVO:
DETALLES CARTILLA APARTADÓ.dwg

FECHA:
14 DE OCTUBRE 2015

ESCALA:
INDICADA

PLANO No:
1 de 8