
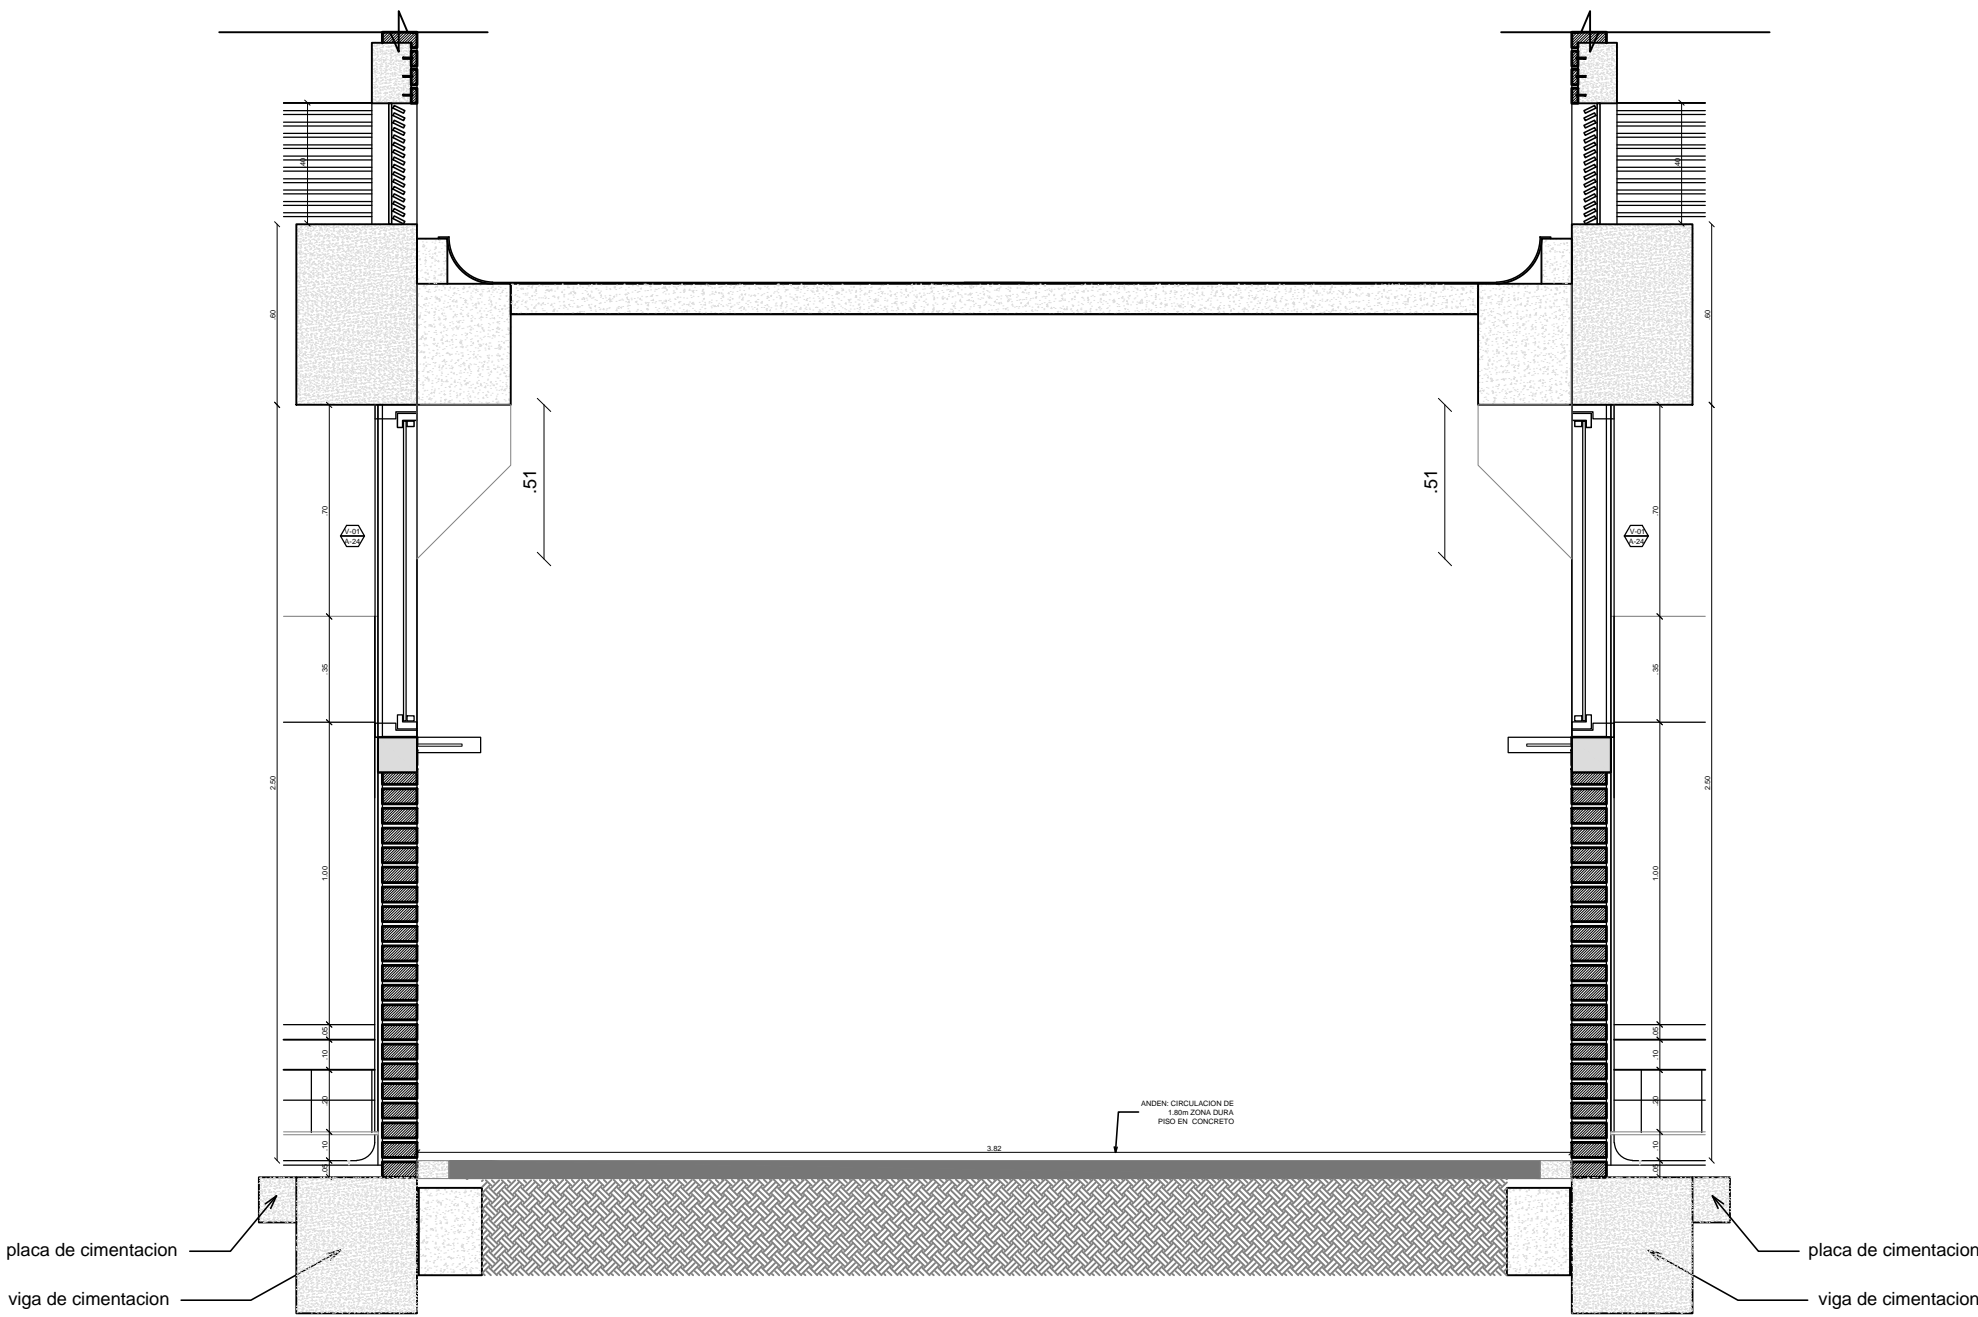
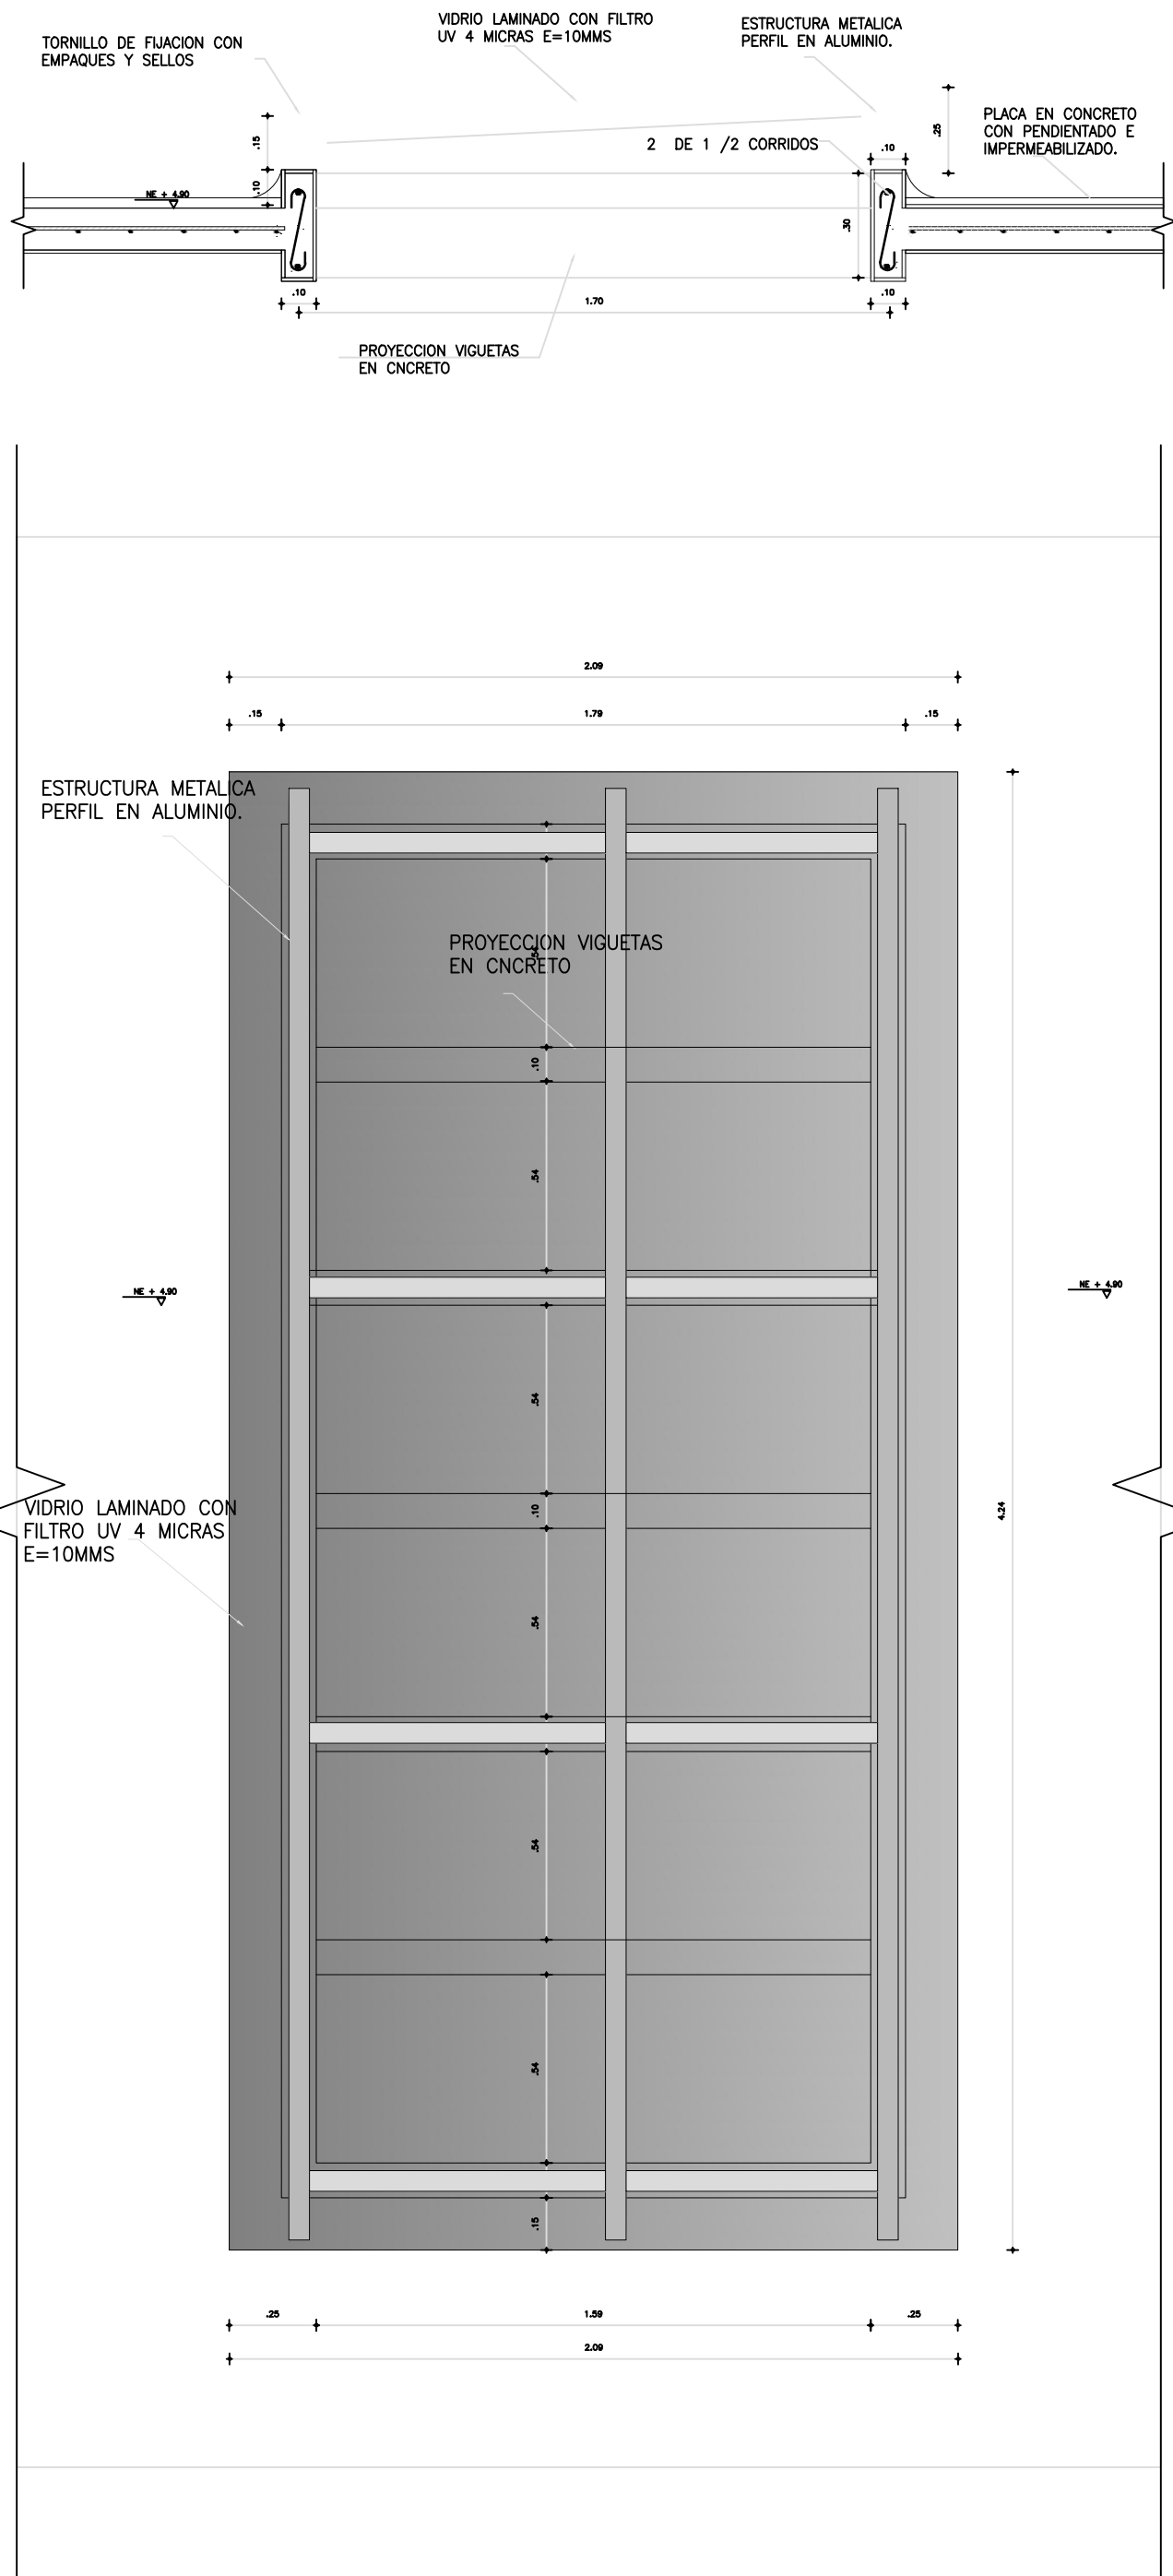


DETALLE DE CLARABOYAS

ESC. 1:20

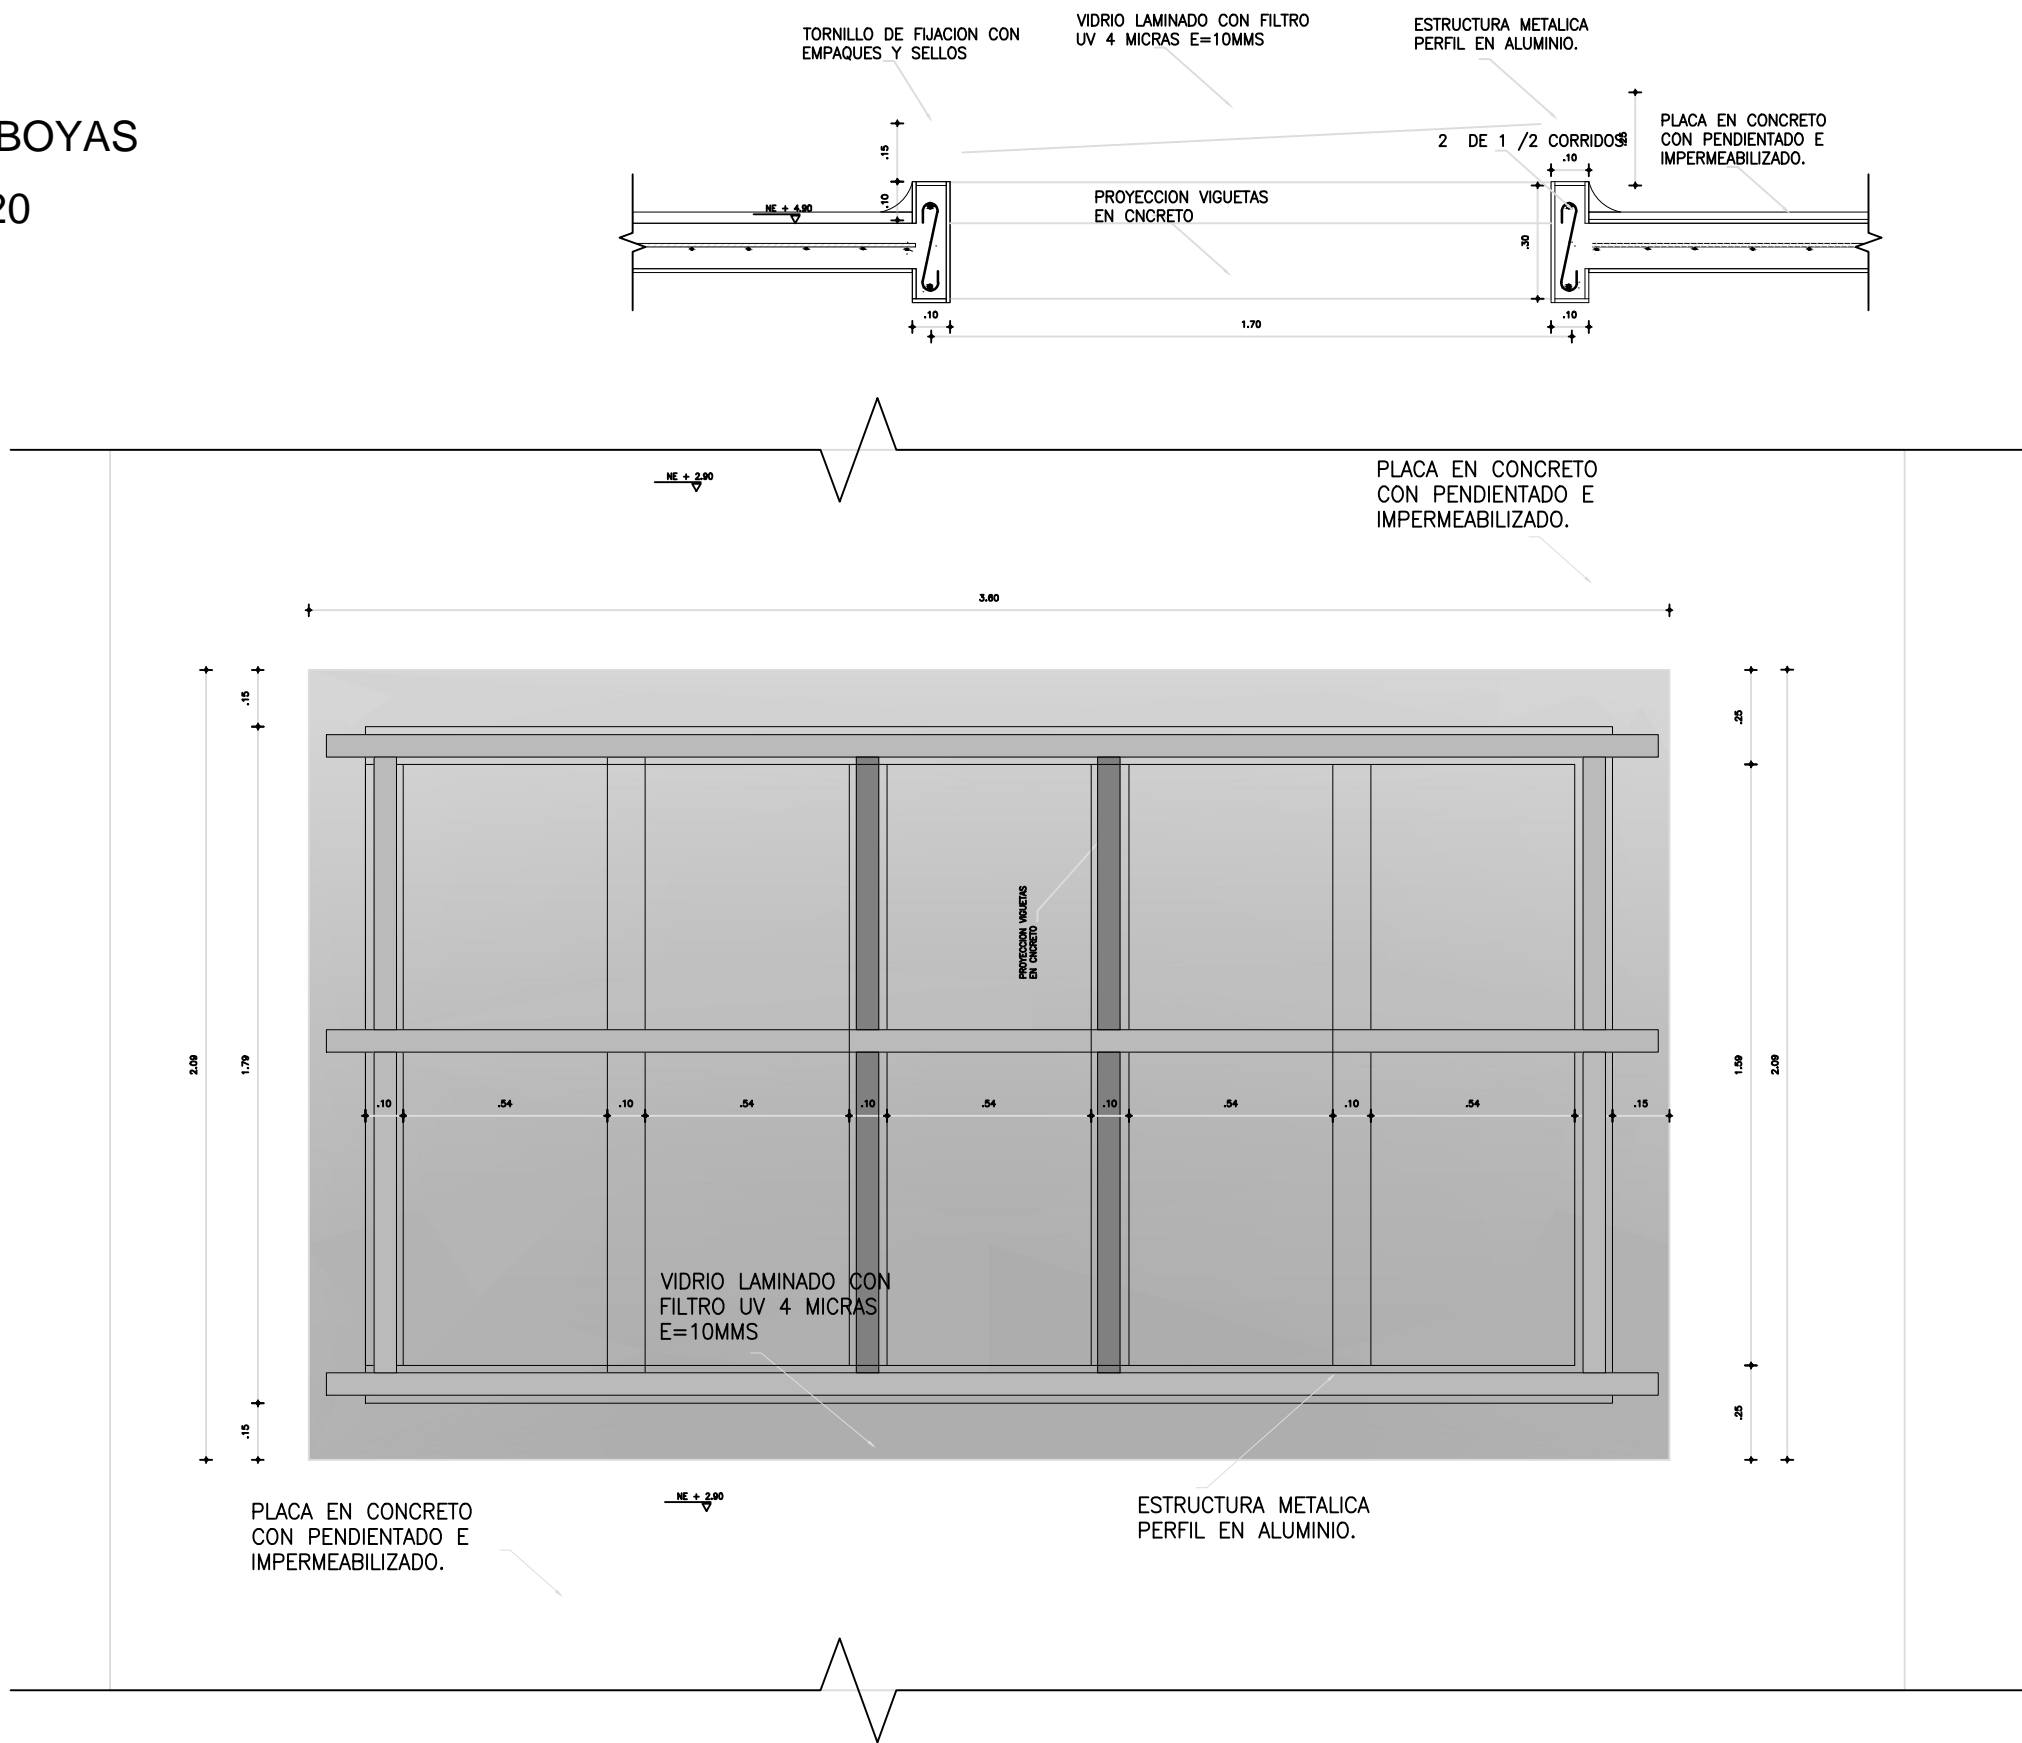

DETALLE PLACA DE CIRCULACION

ESC. 1:25

8 de 9



DAPRE



PROPIETARIO:
PRESIDENCIA
DE LA REPÚBLICA

PROYECTO:
CENTRO DE
DESARROLLO
INFANTIL C.D.I.
300 NIÑOS CLIMA CALIDO

No. CONVENIO:
212011

LOCALIZACION:
APARTADÓ
DEP. ANTIOQUIA

REVISIONES:				
No.	FECHA	MODIFICACIONES	ELABORADO	REVISADO
1	14 10 15	EMISION INICIAL	PSA	

OBSERVACIONES:

REALIZO - CONSULTORIA:
CONSORCIO PSA CONSULTORES

GONZALO VELASCO VIC.
LT 631312014-AAG504085

REVISO - INTERVENTORIA:
CONSORCIO FABRICA FONADE 2013

JULIANA LEAL G.
A 391522011-52881830

CONTIENE:
CDT-002
DETALLES TIPO 2

ARCHIVO:
DETALLES CARTILLA APARTADÓ.dwg

FECHA:
14 DE OCTUBRE 2015

ESCALA:
INDICADA

PLANO No:
6 de 8