
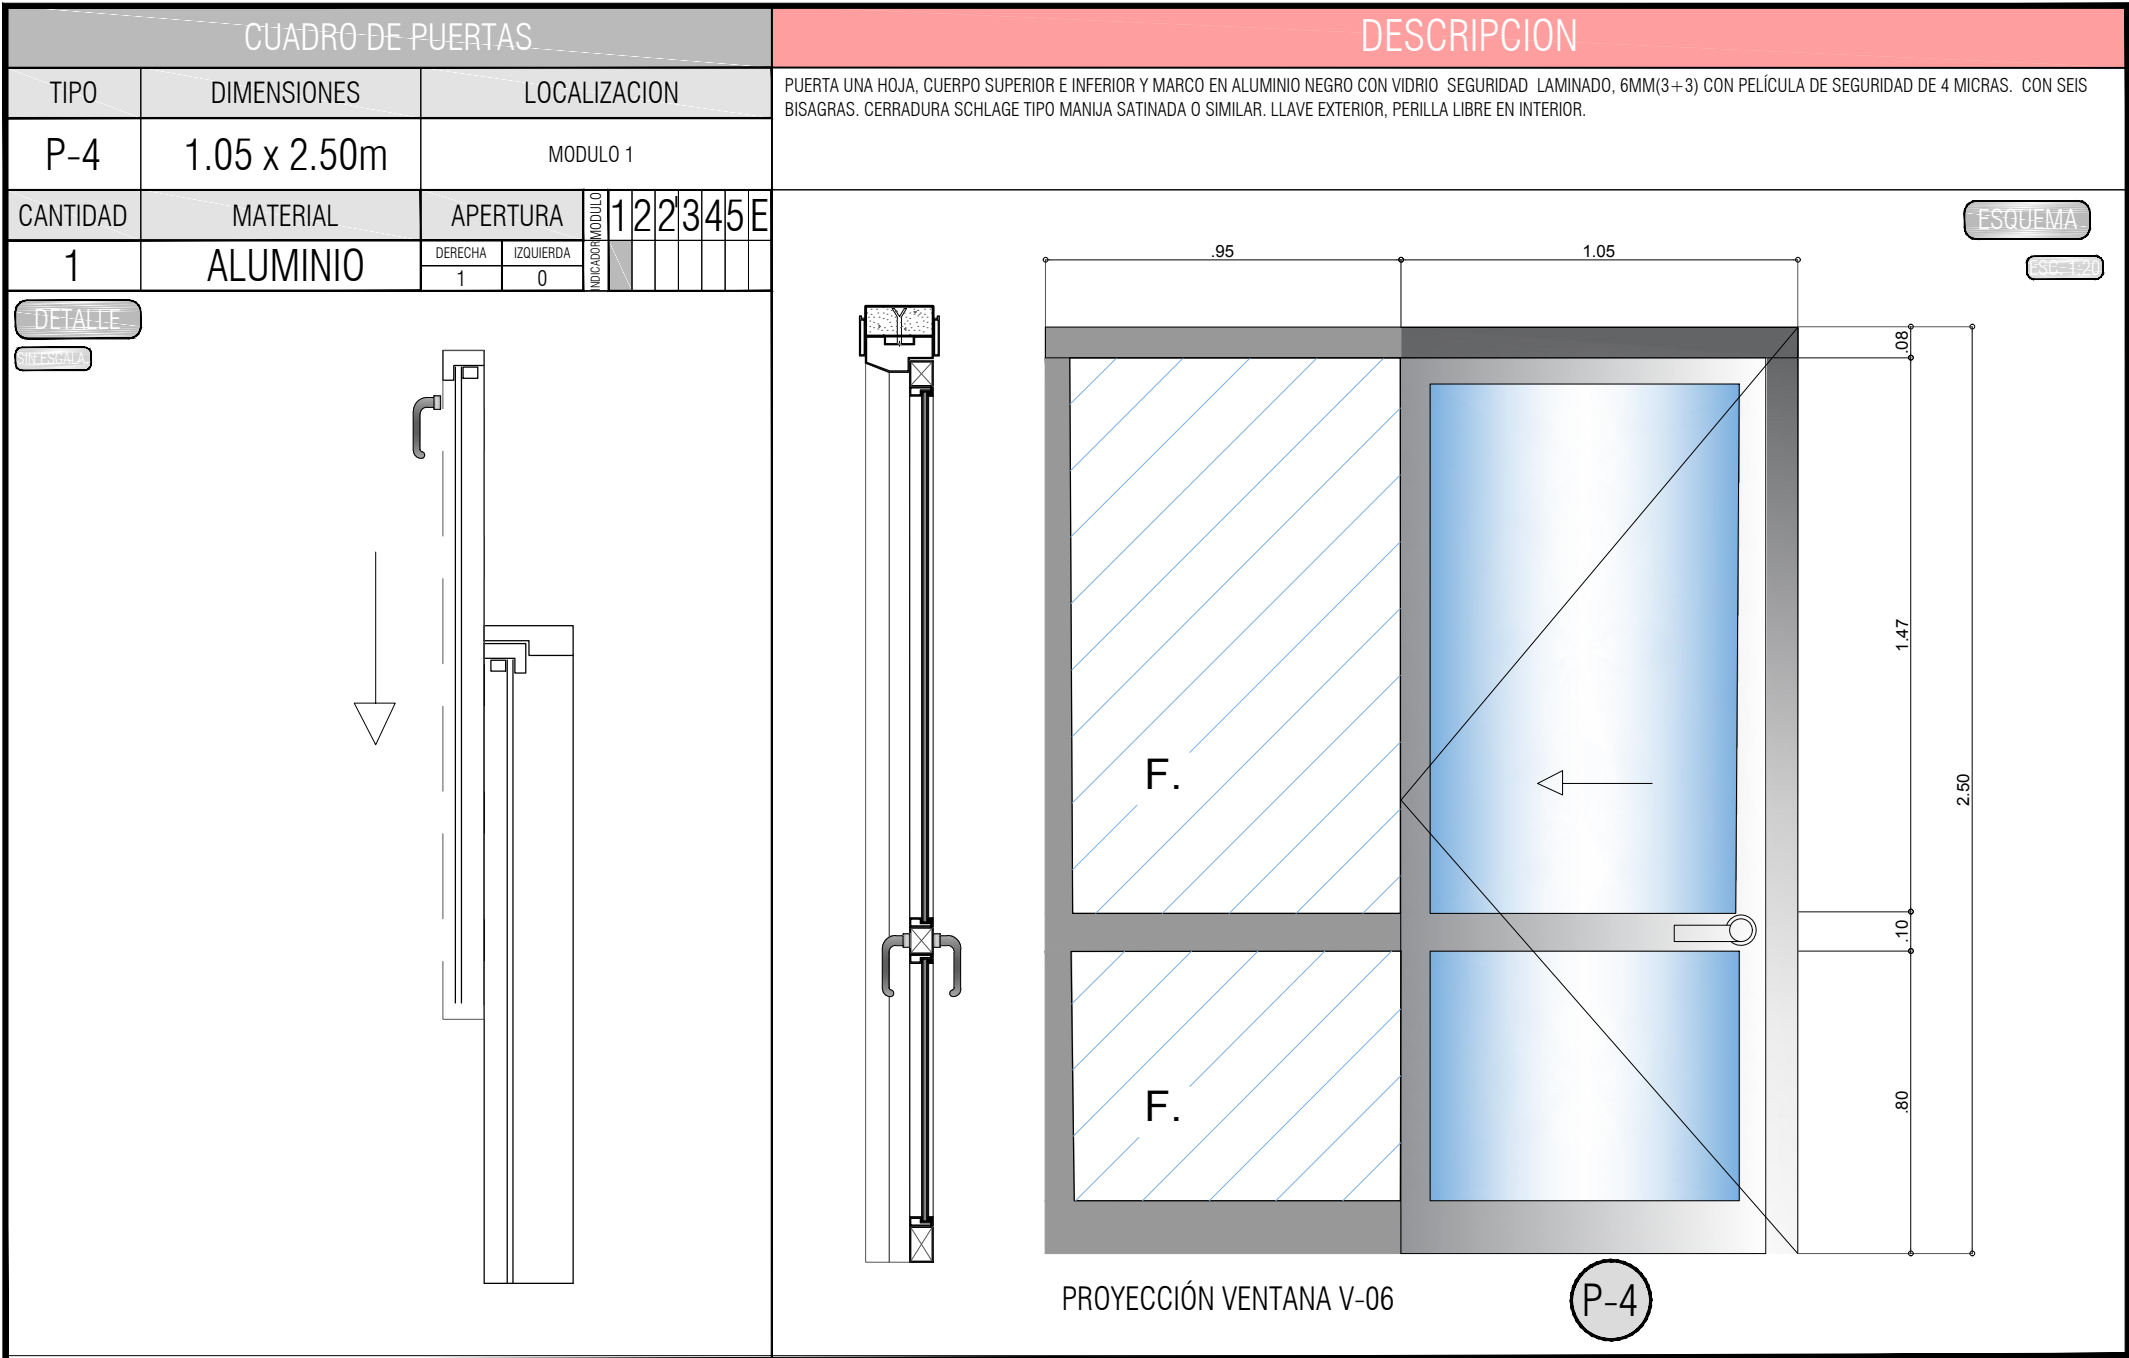


CUADRO DE CANTIDADES		
TIPO	UBICACIÓN	CANTIDAD
P-1	AULAS	18
P-2	BAÑOS Y OFICINAS	6
P-3	BAÑOS DISCAPACITADOS	2
P-4	TRANSICIÓN	1
P-5	ACCESO PRINCIPAL	1
P-6	COMEDOR	3
P-7	SERVICIOS	7
P-8	CUARTOS TÉCNICOS	3
P-9	CUARTOS TÉCNICOS	1
P-10	BAÑOS	6
P-11	CUARTO DE NEVERAS	1
P-12	PUERTA PLEGABLE	3

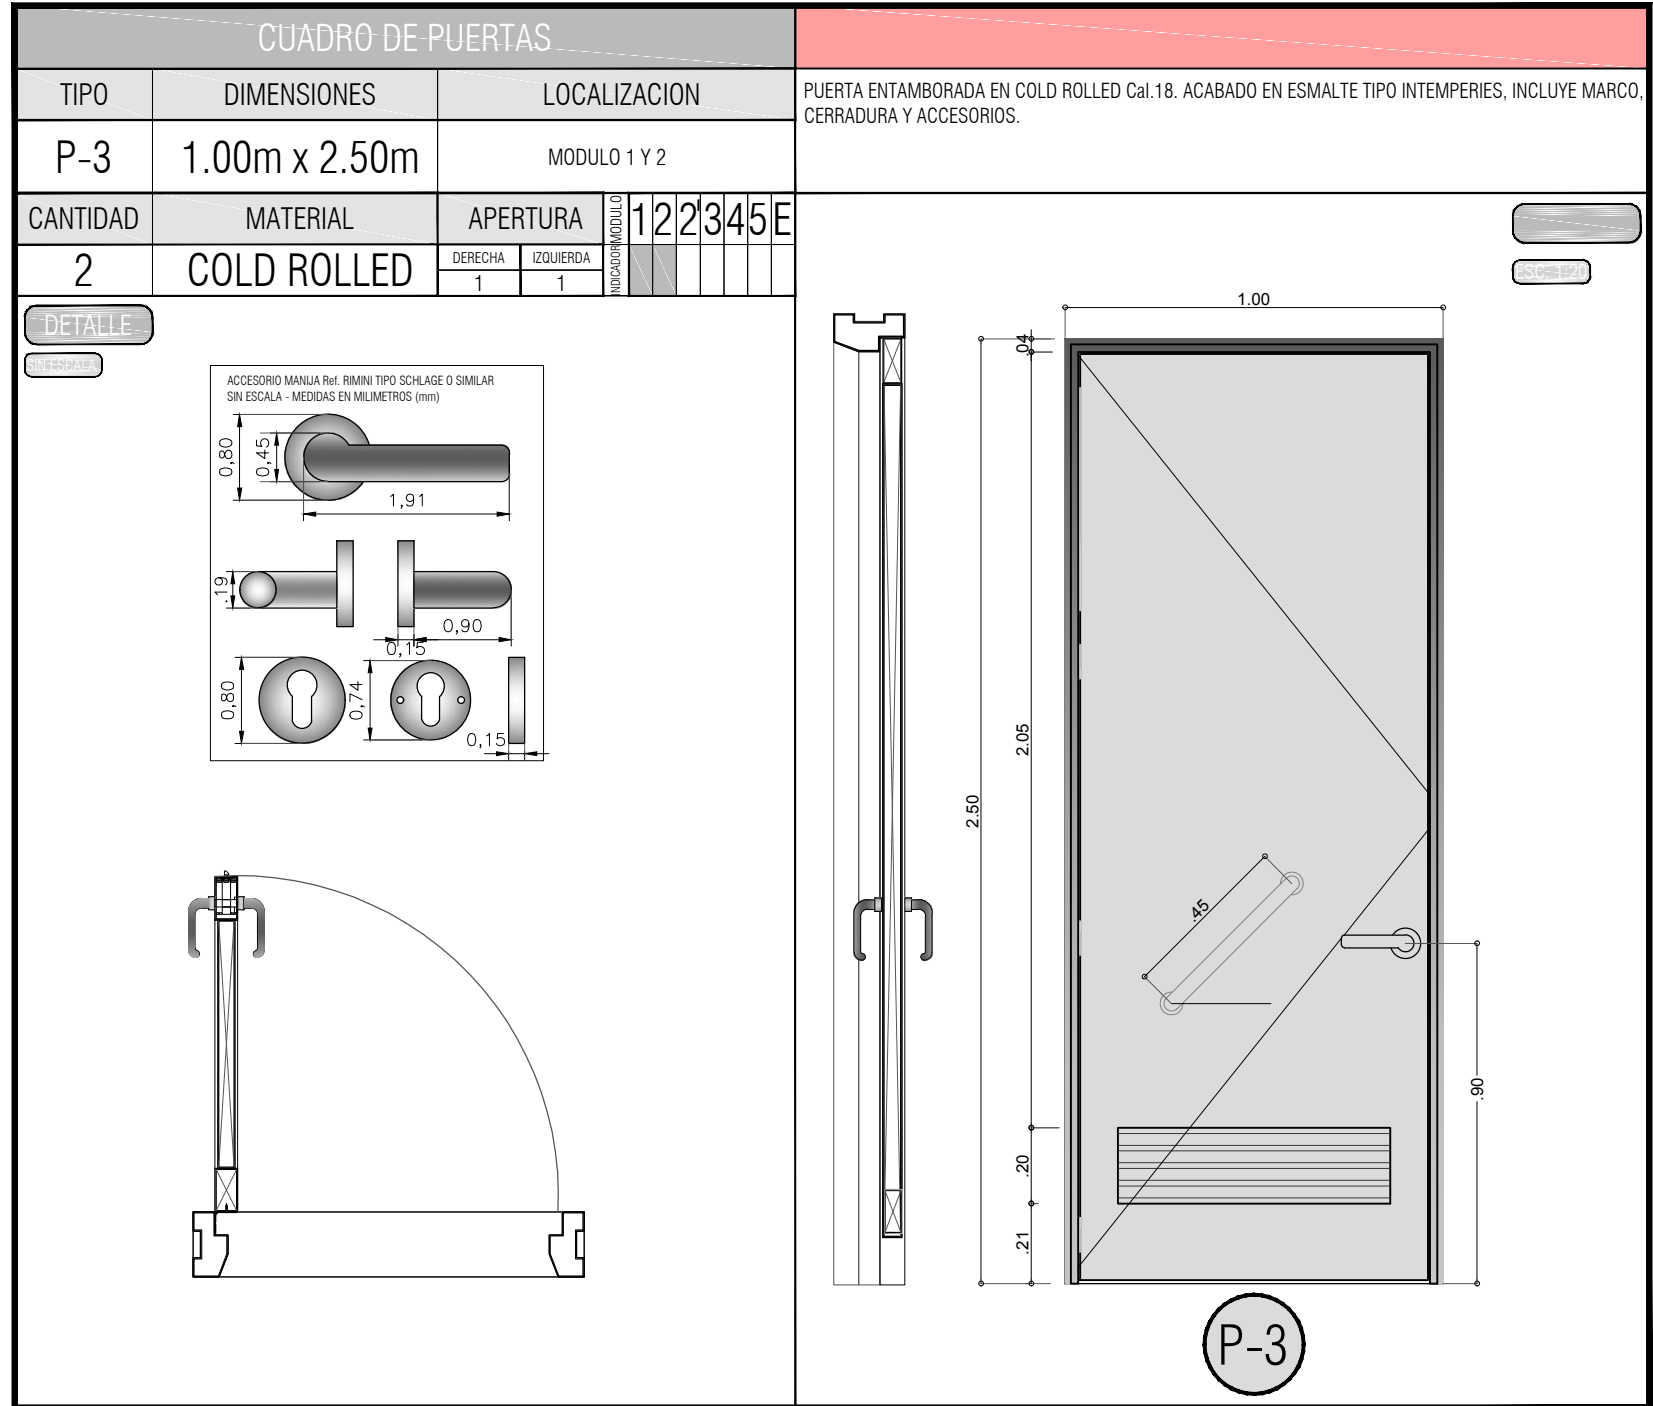

PROPIETARIO:  
PRESIDENCIA DE  
LA REPÚBLICA

PROYECTO:  
CENTRO DE  
DESARROLLO  
INFANTIL CDI  
160 NIÑOS CLIMA FRÍO

No. CONVENIO:  
212011

LOCALIZACION:  
POTOSI  
DEP. NARIÑO

REVISIONES:			
No.	FECHA	MODIFICACIONES	ELABORÓ
0	07 10 13	EMISION INICIAL	PSA
1	17 12 13	AJUSTES DE DISEÑO	INTERV
2	30 12 13	AJUSTES DE DISEÑO	INTERV
3	31 12 13	ENTREGA DE PRODUCTOS	PSA
4	25 02 14	AJUSTES DE DISEÑO	INTERV
5	07 14	AJUSTES DE DISEÑO	INTERV
6	07 07 15	ENTREGA DE PRODUCTOS	PSA
7	24 07 15	AJUSTES DE DISEÑO	INTERV
8	07 08 15	ENTREGA DE PRODUCTOS	PSA
9	14 10 15	ENTREGA FINAL	PSA

OBSERVACIONES:

REALIZO - CONSULTORIA:  
CONSORCIO PSA CONSULTORES

GONZALO VELASCO VIC.  
L.T:631312014-AAG504085

REVISO - INTERVENTORIA:  
CONSORCIO FABRICA FONADE 2013

JULIANA L. GUTIERREZ  
MP. A391522011-52881830

CONTIENE:  
CP-01  
DETALLE DE PUERTAS

ARCHIVO:  
Potosi\_A\_25\_DET\_PUE.dwg

FECHA:  
14-10-2015

ESCALA:  
INDICADA

PLANO No:  
1 de 4