

CUADRO DE VENTANA

TIPO	DIMENSIONES	LOCALIZACION
V-06	4.77m x 2.50m	MÓDULOS
CANTIDAD	MATERIAL	MÓDULO
1	ALUMINIO	122'345E

DESCRIPCION


VENTANA CON MARCO EN PERFIL DE ALUMINIO COLOR NEGRO. CUERPO SUPERIOR DESLIZABLE CON VIDRIO DE SEGURIDAD LAMINADO 6MM(3+3), PELÍCULA DE SEGURIDAD DE 4 MICRAS CON MONTANTE Y CERROJO DE PUNZÓN Y VIDRIO. CUERPO INFERIOR FIJO.

DETALLE

ALN - 144
AISLADOR SUPERIOR
ALN - 148
VIDRIO CRUDO
ESPESOR 6 mm
ALN-148
ALN-194
ALN-174
ALN-177
ALN - 326
ALN - 194
AISLADOR INFERIOR
SELLANTE

ESQUEMA

Escala 1:30

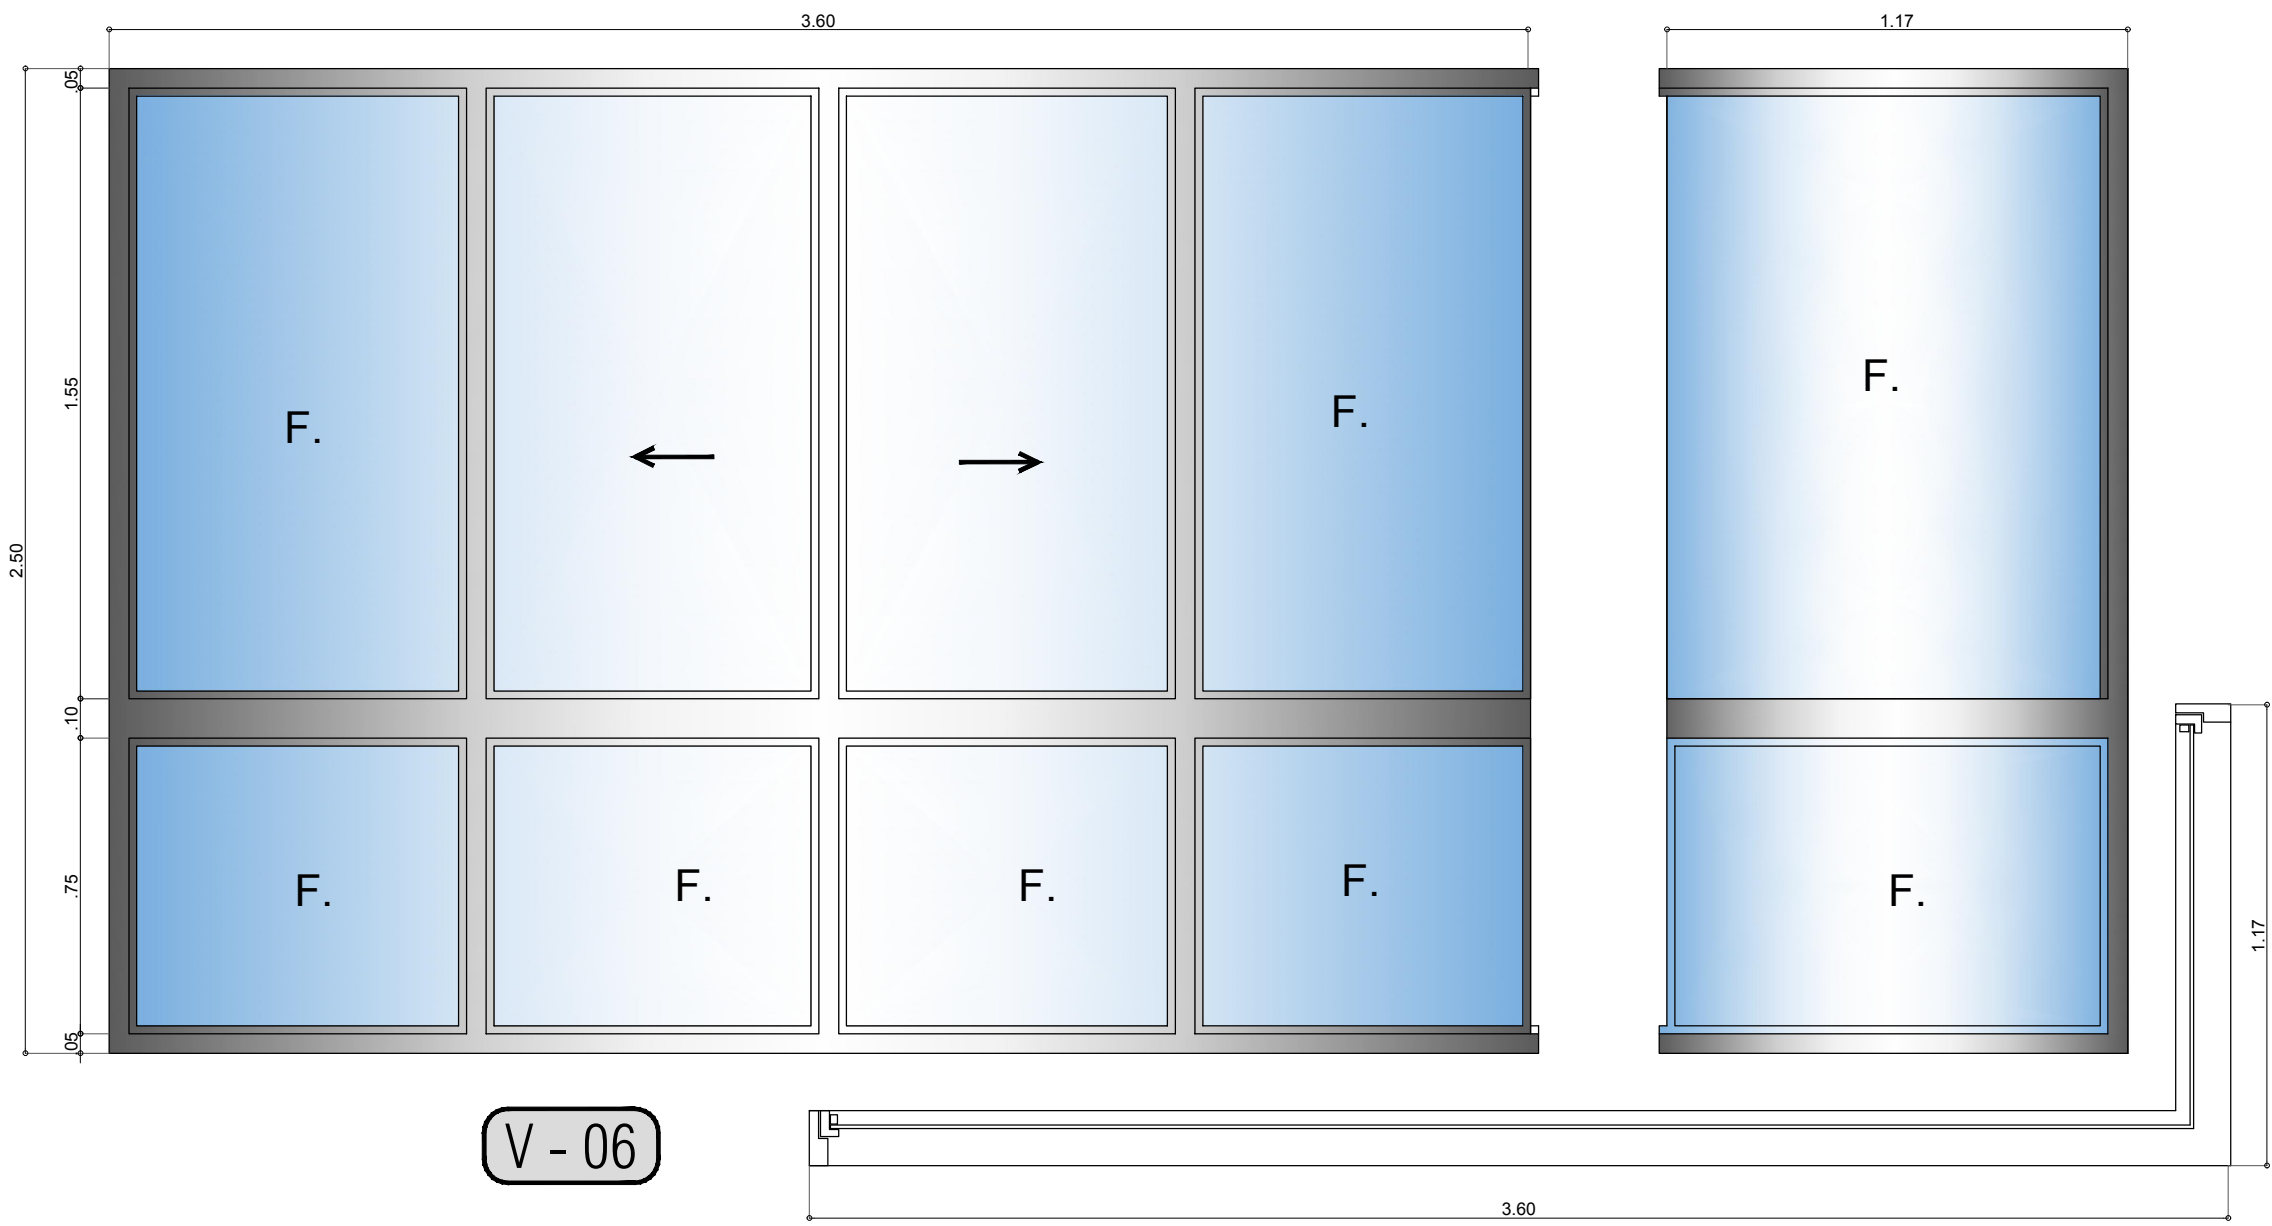

CUADRO DE VENTANA

TIPO	DIMENSIONES	LOCALIZACION
V-08	7.20m x 2.50m	MÓDULOS
CANTIDAD	MATERIAL	MÓDULO
1	ALUMINIO	122'345E

DESCRIPCION


VENTANA CON MARCO EN PERFIL DE ALUMINIO COLOR NEGRO. CUERPO SUPERIOR DESLIZABLE CON VIDRIO DE SEGURIDAD LAMINADO 6MM(3+3), PELÍCULA DE SEGURIDAD DE 4 MICRAS CON MONTANTE Y CERROJO DE PUNZÓN. CUERPO INFERIOR FIJO.

DETALLE

ALN - 144
AISLADOR SUPERIOR
ALN - 148
VIDRIO CRUDO
ESPESOR 6 mm
ALN-148
ALN-194
ALN-174
ALN-177
ALN - 326
ALN - 194
AISLADOR INFERIOR
SELLANTE

ESQUEMA

Esc 1:30

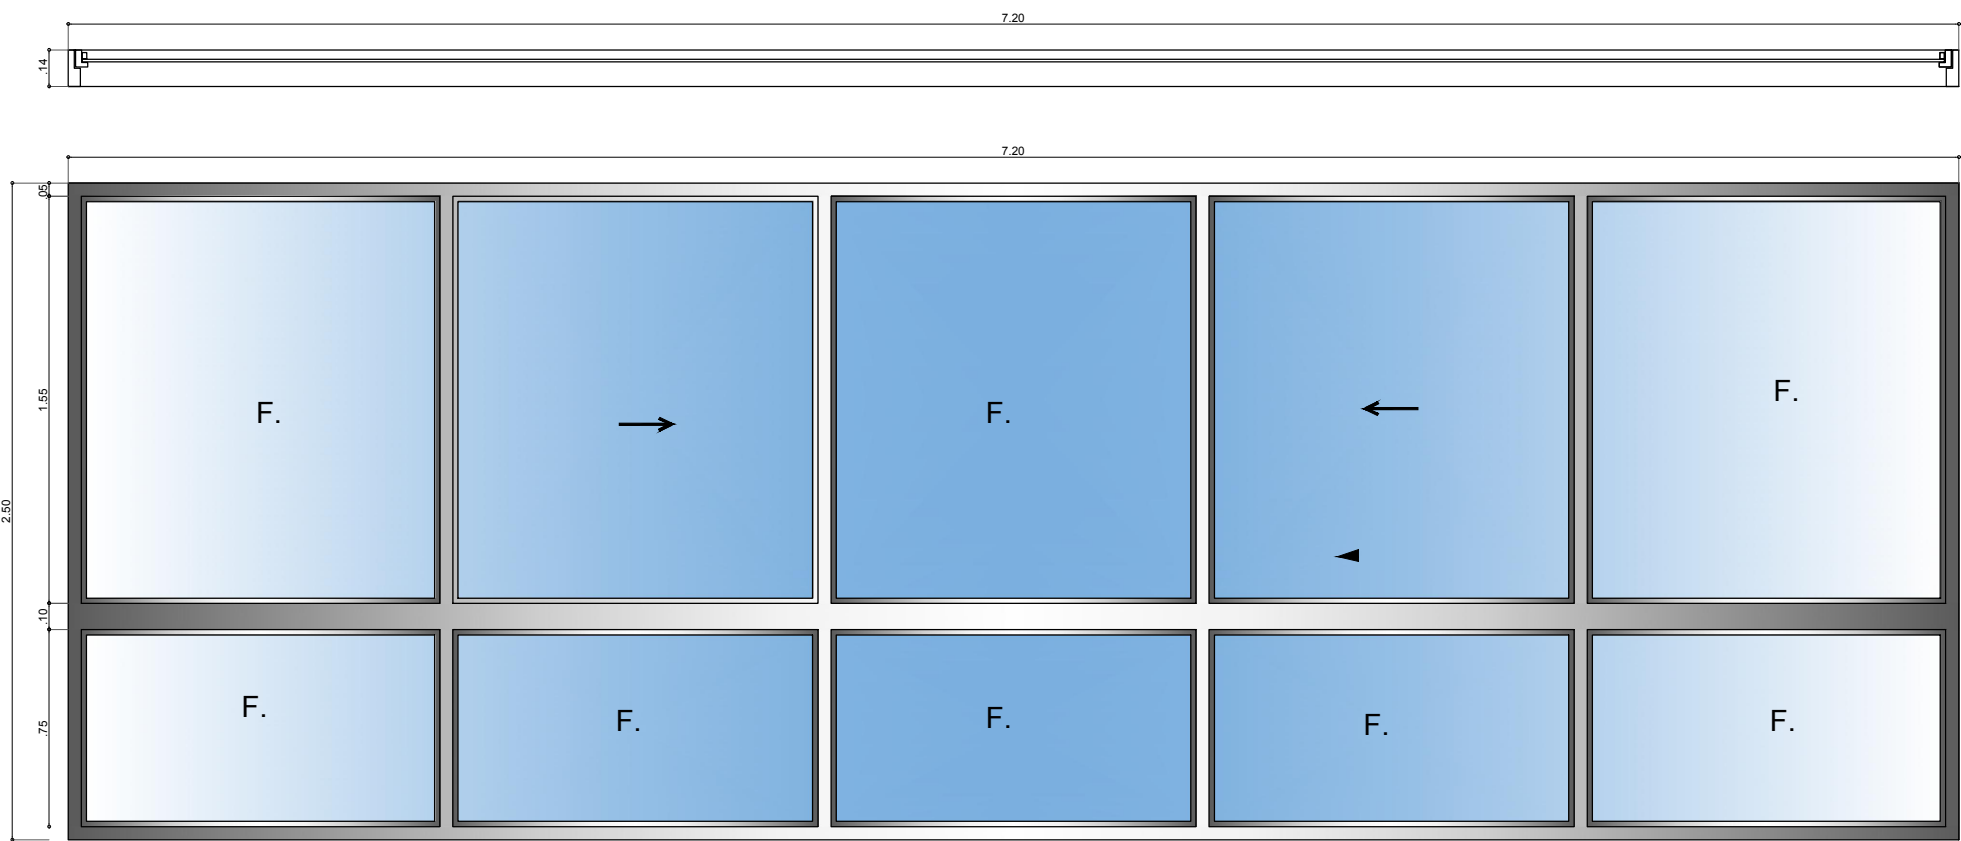

PROPIETARIO:

PRESIDENCIA DE LA REPÚBLICA

PROYECTO:

CENTRO DE DESARROLLO INFANTIL CDI
160 NIÑOS CLIMA FRÍO

No. CONVENIO:

212011

LOCALIZACION:

POTOSI
DEP. NARIÑO

REVISIONES:

No.	FECHA	MODIFICACIONES	ELABORADO
0	07/10/13	ENTREGA FINAL	PSA
1	17/12/13	AJUSTES DE DISEÑO	INTERV
2	30/12/13	ENTREGA DE DISEÑO	INTERV
3	31/12/13	ENTREGA DE PRODUCTOS	PSA
4	25/02/14	AJUSTES DE DISEÑO	INTERV
5	07/04/14	AJUSTES DE DISEÑO	INTERV
6	07/07/14	ENTREGA DE PRODUCTOS	PSA
7	24/07/15	AJUSTES DE DISEÑO	INTERV
8	07/08/15	ENTREGA DE PRODUCTOS	PSA
9	14/10/15	ENTREGA FINAL	PSA

OBSERVACIONES:

REALIZO - CONSULTORIA:
CONSORCIO PSA CONSULTORES

GONZALO VELASCO VIC.
LT:631312014-AAG504085

REVISO - INTERVENTORIA:
CONSORCIO FABRICA FONADE 2013

JULIANA L. GUTIERREZ
MP. A391522011-52881830

CONTIENE:

CV-03

DETALLE DE VENTANAS

ARCHIVO:
Pto.Guz_A_24_DET_VEN.dwg

FECHA:
14-10-2015

ESCALA:
INDICADA

PLANO No:

3 de 6