
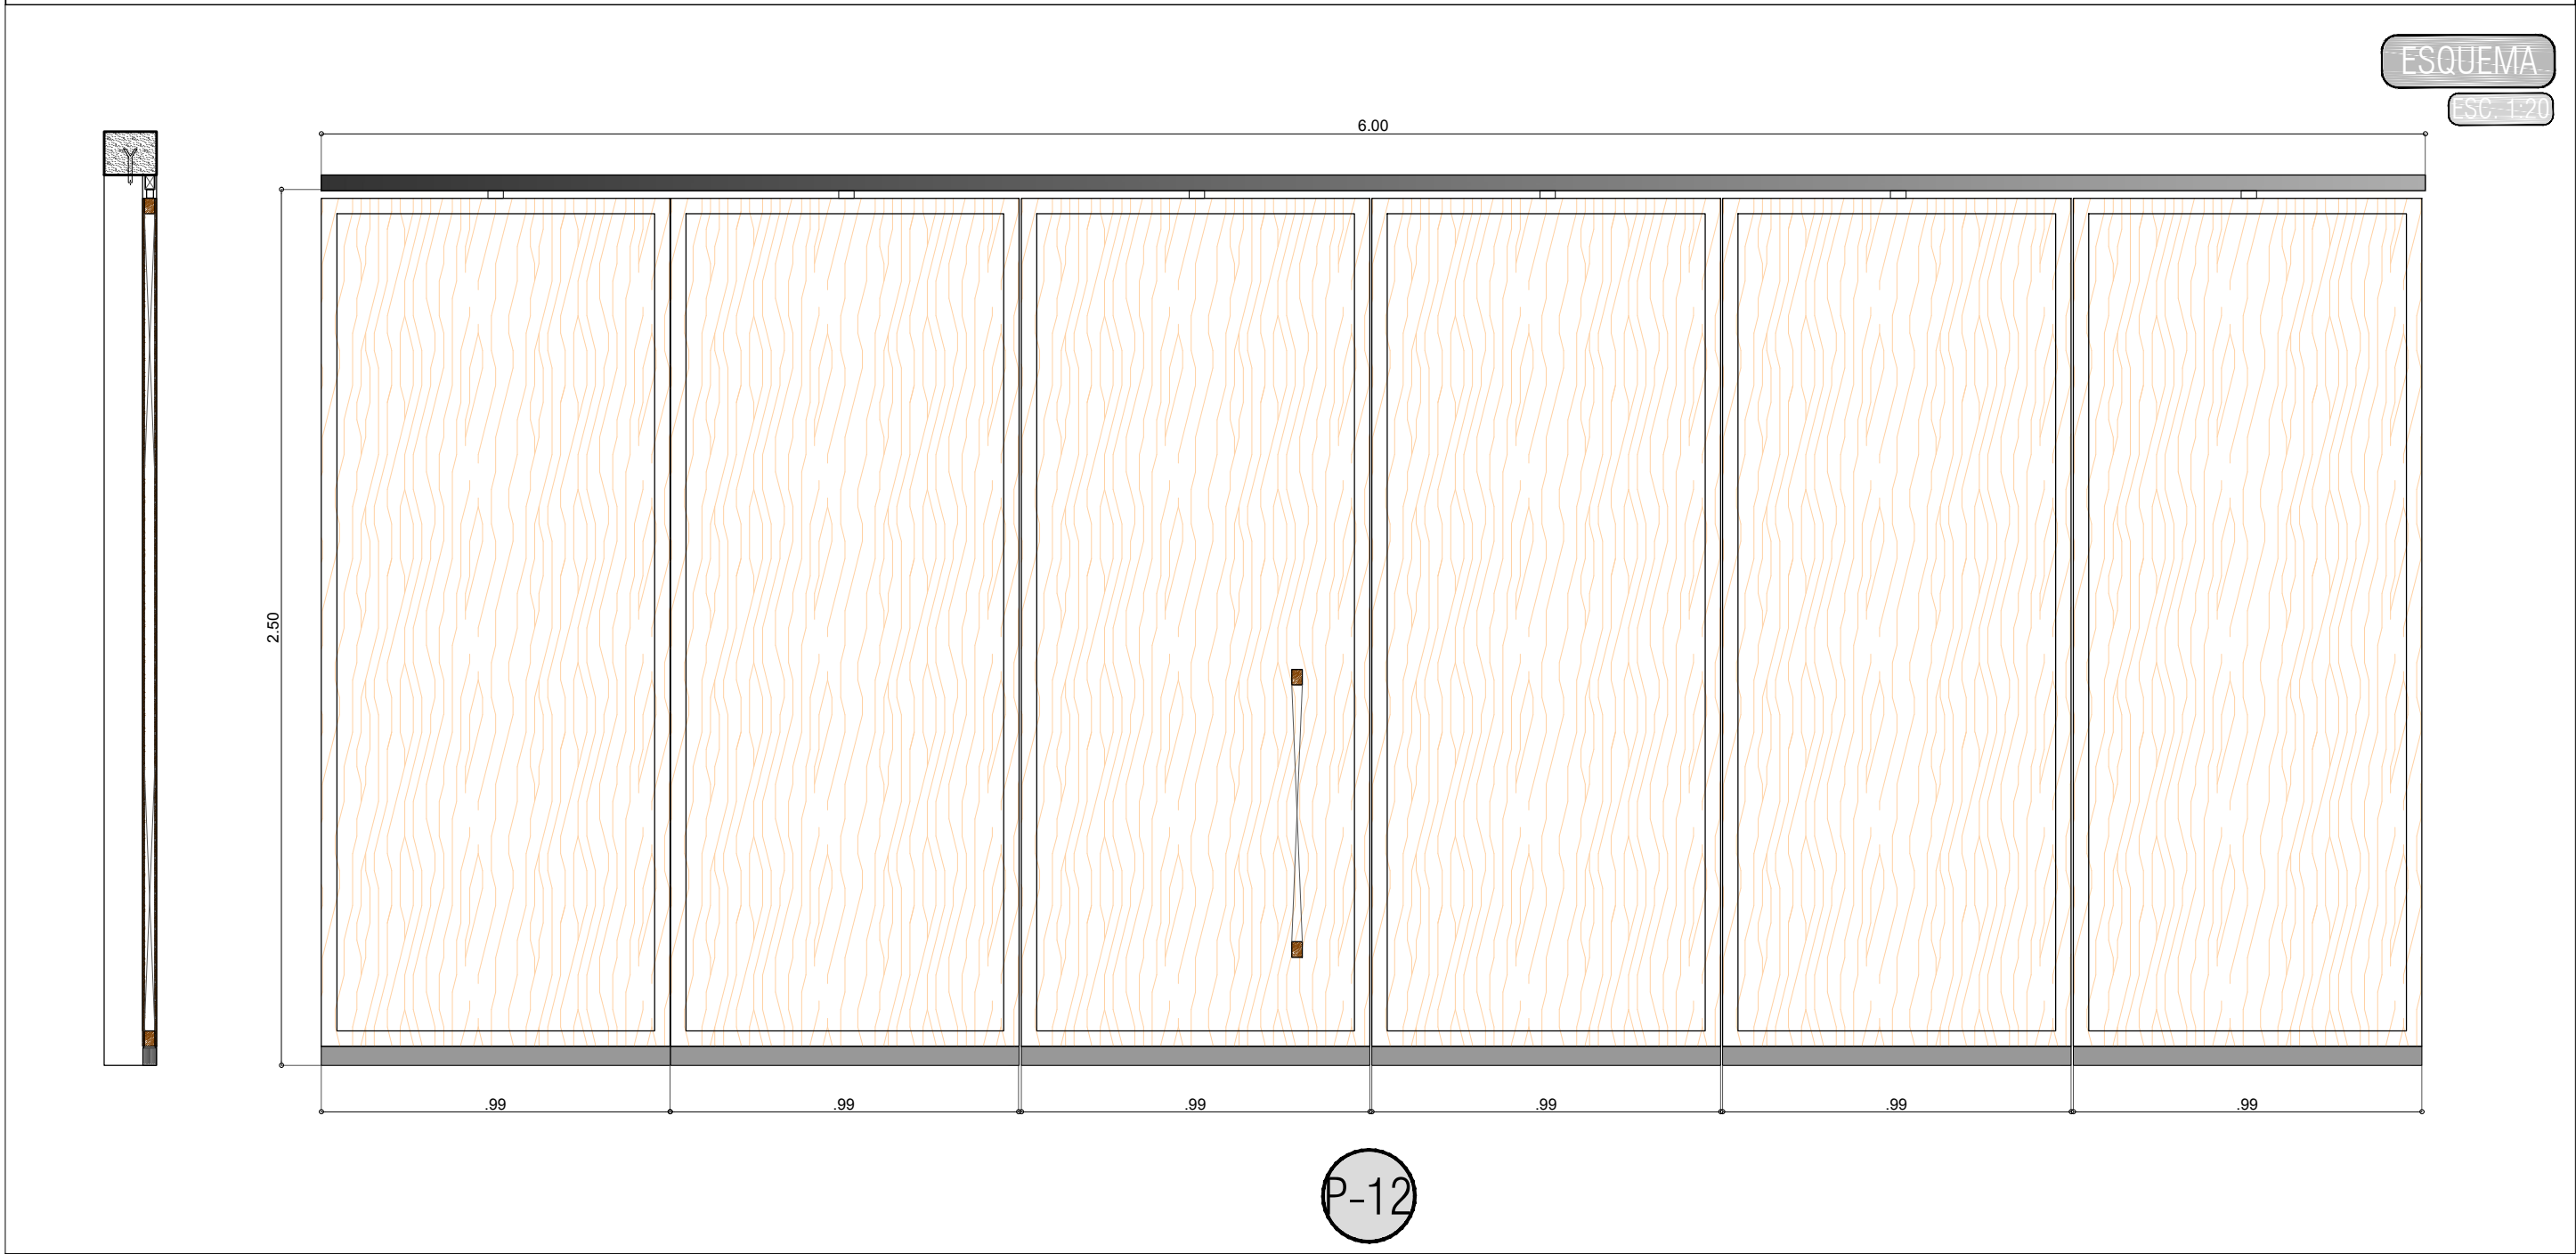


CUADRO DE PUERTAS				DESCRIPCION									
TIPO	DIMENSIONES	LOCALIZACION		Puerta plegable elaboradas sobre medidas. Altura máxima 2.5ml. Paneles de doble pared en triplex pisanó de 10 mm, ancho de panel de 5 cm. Bisagras rígidas en acero inoxidable. Riel con deslizadores dobles. Paneles de 5 cm de espesor por 0.99 cm de ancho para un total de 6 paneles (3 unidades a la derecha y 3 unidades a la izquierda). Incluye pintura color a escoger, dilataciones a cada 30 cm y estructura interior en madera liviana 2"2									
P-13	6.00 x 2.50m	MODULO 2 Y 5											
CANTIDAD	MATERIAL	APERTURA	NOTA: El tamaño de la puerta puede variar dependiendo la distancia y ubicación en el proyecto										
3	ALUMINIO	<table><tr><td>DERECHA</td><td>IZQUIERDA</td></tr><tr><td>3</td><td>3</td></tr></table>											DERECHA
DERECHA	IZQUIERDA												
3	3												

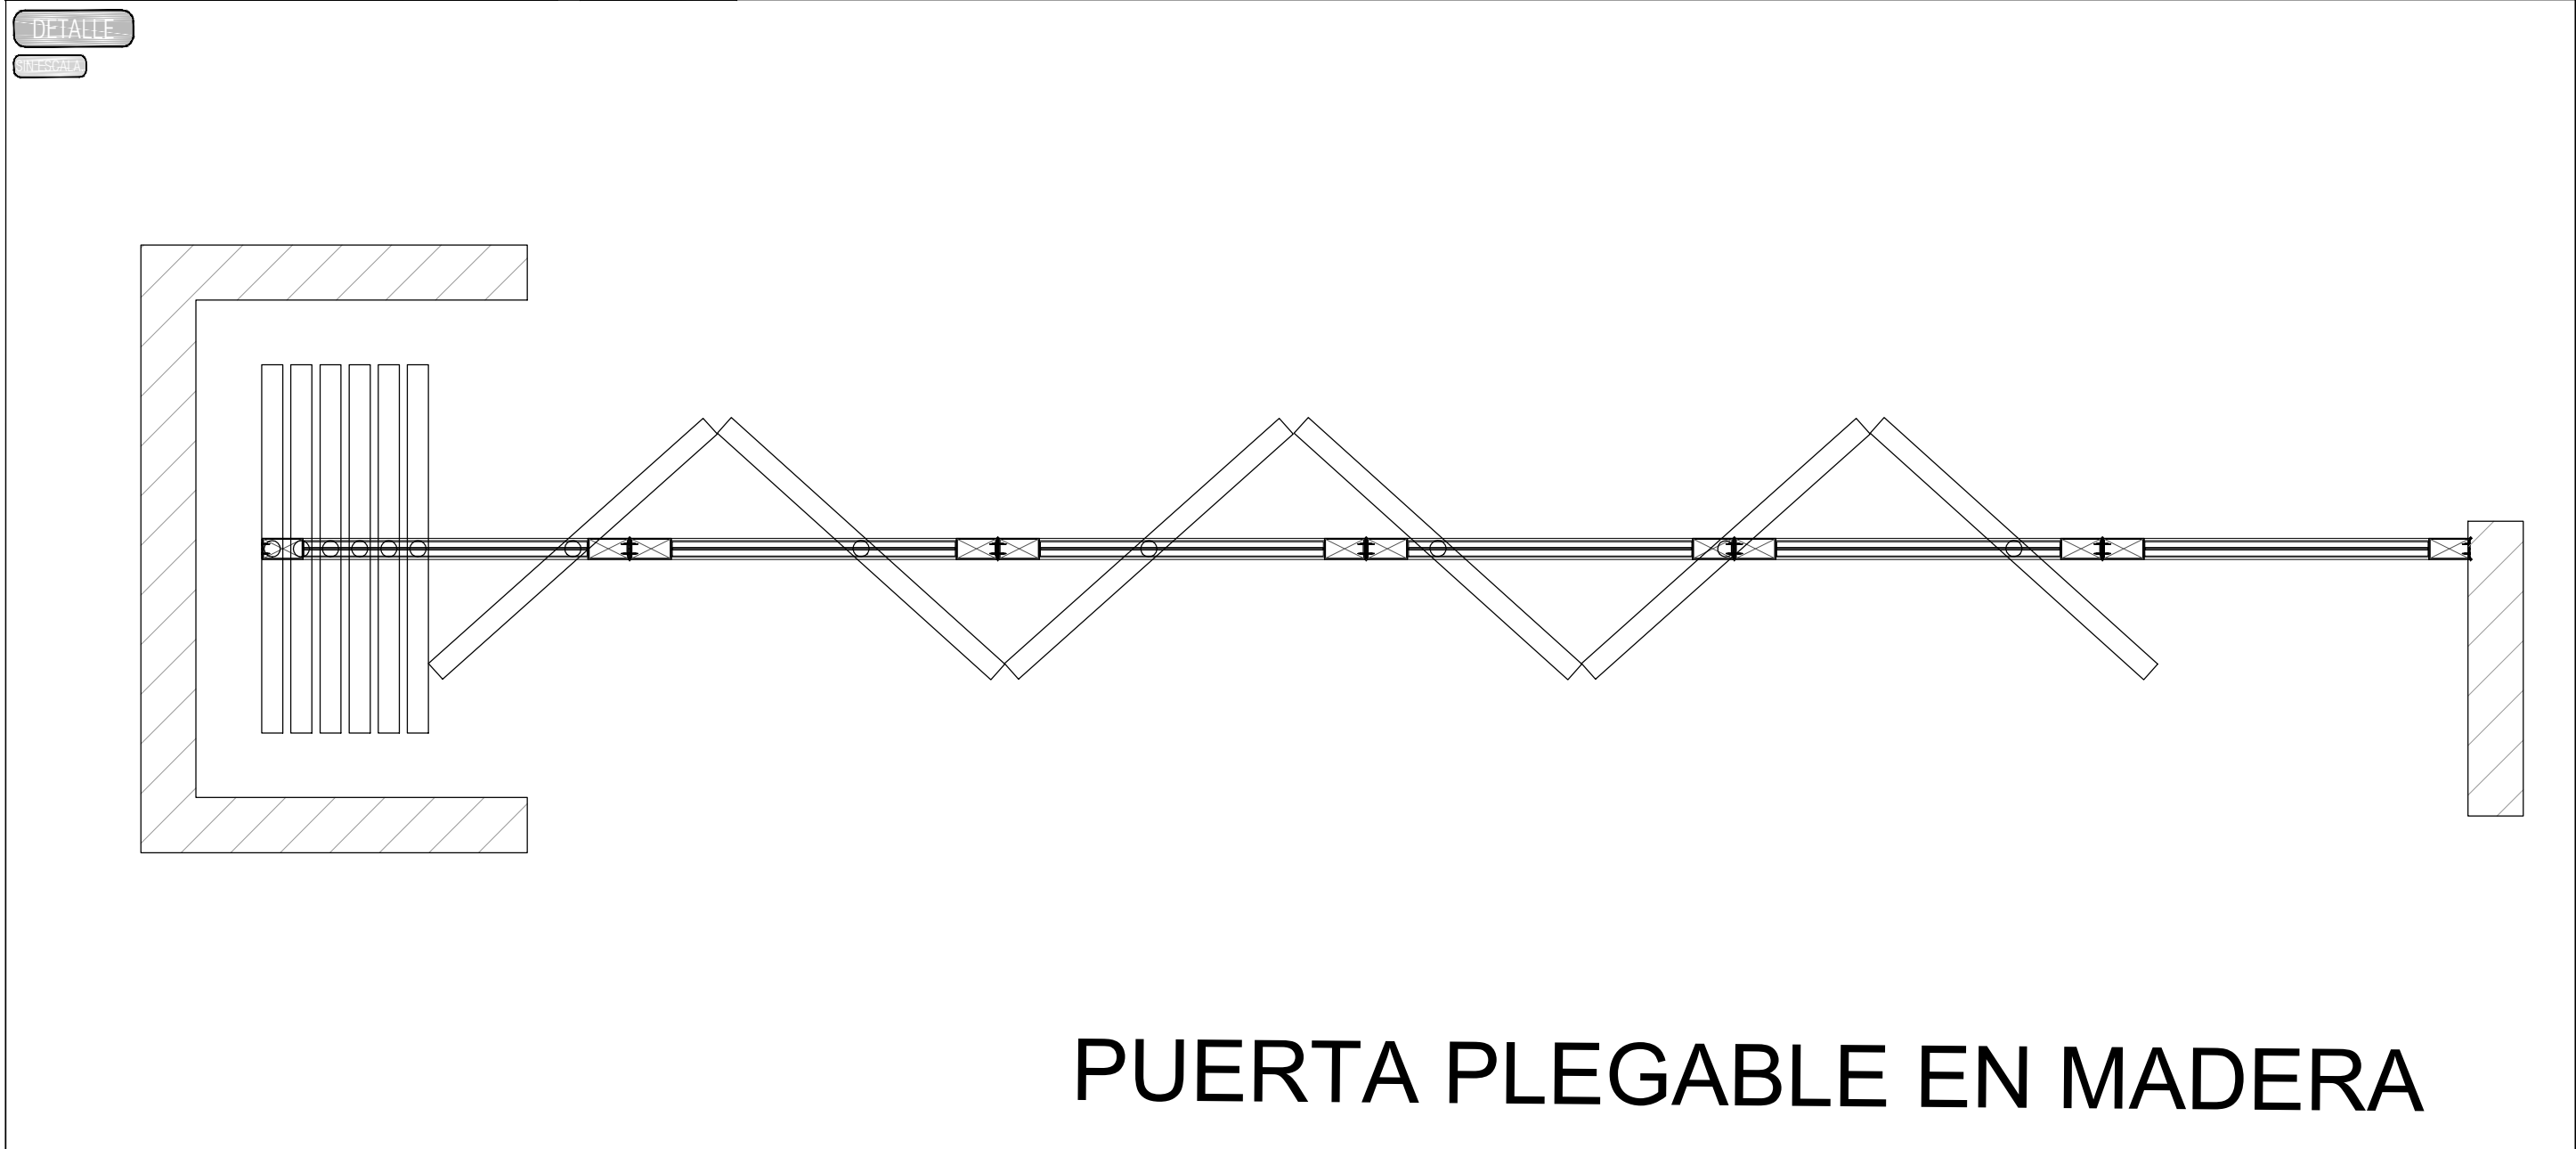

CUADRO DE CANTIDADES		
TIPO	UBICACIÓN	CANT.
P-1	AULAS	18
P-2	BAÑOS Y OFICINAS	6
P-3	BAÑOS DISCAPACITADOS	2
P-4	TRANSICIÓN	1
P-5	ACCESO PRINCIPAL	1
P-6	COMEDOR	3
P-7	SERVICIOS	7
P-8	CUARTOS TÉCNICOS	3
P-9	CUARTOS TÉCNICOS	1
P-10	BAÑOS	6
P-11	CUARTO DE NEVERAS	1
P-12	PUERTA PLEGABLE	3

**DAPRE**

**BIENESTAR FAMILIAR**

**PSA CONSULTORES**

PROPIETARIO:
PRESIDENCIA DE LA REPÚBLICA

PROYECTO:
CENTRO DE DESARROLLO INFANTIL CDI
160 NIÑOS CLIMA TEMPLADO

No. CONVENIO:
212011

LOCALIZACION:
POTOSI
DEP. NARIÑO

REVISIONES:

No.	FECHA	MODIFICACIONES	ELABORO
0	07 10 13	EMISION INICIAL	PSA
1	17 12 13	AJUSTES DE DISEÑO	INTERV.
2	30 12 13	AJUSTES DE DISEÑO	INTERV.
3	31 12 13	ENTREGA DE PRODUCTOS	PSA
4	25 02 14	AJUSTES DE DISEÑO	INTERV.
5	07 07 14	AJUSTES DE DISEÑO	INTERV.
6	07 07 15	ENTREGA DE PRODUCTOS	PSA
7	24 07 15	AJUSTE DE DISEÑO	INTERV.
8	07 08 15	ENTREGA DE PRODUCTOS	PSA
9	14 10 15	ENTREGA DE PRODUCTOS	PSA

OBSERVACIONES:

REALIZO - CONSULTORIA:
CONSORCIO PSA CONSULTORES

GONZALO VELASCO VIC.
LT:631312014-AAG504085

REVISO - INTERVENTORIA:
CONSORCIO FABRICA FONADE 2013

JULIANA L. GUTIERREZ
MP. A391522011-52881830

CONTIENE:
CP-04
DETALLE DE PUERTAS

ARCHIVO:
Potosi_A_25_DET_PUE.dwg

FECHA:
14-10-2015

ESCALA:
INDICADA

PLANO No:
4 de 4