


CUADRO DE VENTANA								
TIPO	DIMENSIONES	LOCALIZACION						
V-11	1.09m x 2.00m	MÓDULOS						
CANTIDAD	MATERIAL	MÓDULO	1	2	3	4	5	
1	ALUMINIO	INDICADOR						

DESCRIPCION

VENTANA CON MARCO EN PERFIL DE ALUMINIO COLOR NEGRO DESLIZABLE CON MONTANTE Y CERROJO DE PUNZÓN. CON VIDRIO SEGURIDAD LAMINADO, 6MM(3+3) CON PELÍCULA DE SEGURIDAD DE 4 MICRAS.

The technical drawings illustrate the window frame assembly. The side elevation shows the frame profile with dimensions: total height 2000mm, glass height 1940mm, and frame thickness 6mm. Components labeled include ALN - 144, AISLADOR SUPERIOR ALN - 148, ALN - 326, ALN - 194, and ALN - 174. The cross-section view shows the internal structure with ALN-A 147 and ALN-148. A detailed view shows the locking mechanism with ALN-148, ALN-194, ALN-174, and ALN-177. Another detailed view shows the exterior and interior profiles with ALN-192, ALN-A 147, and ALN-177. The exterior and interior labels indicate the orientation of the window.

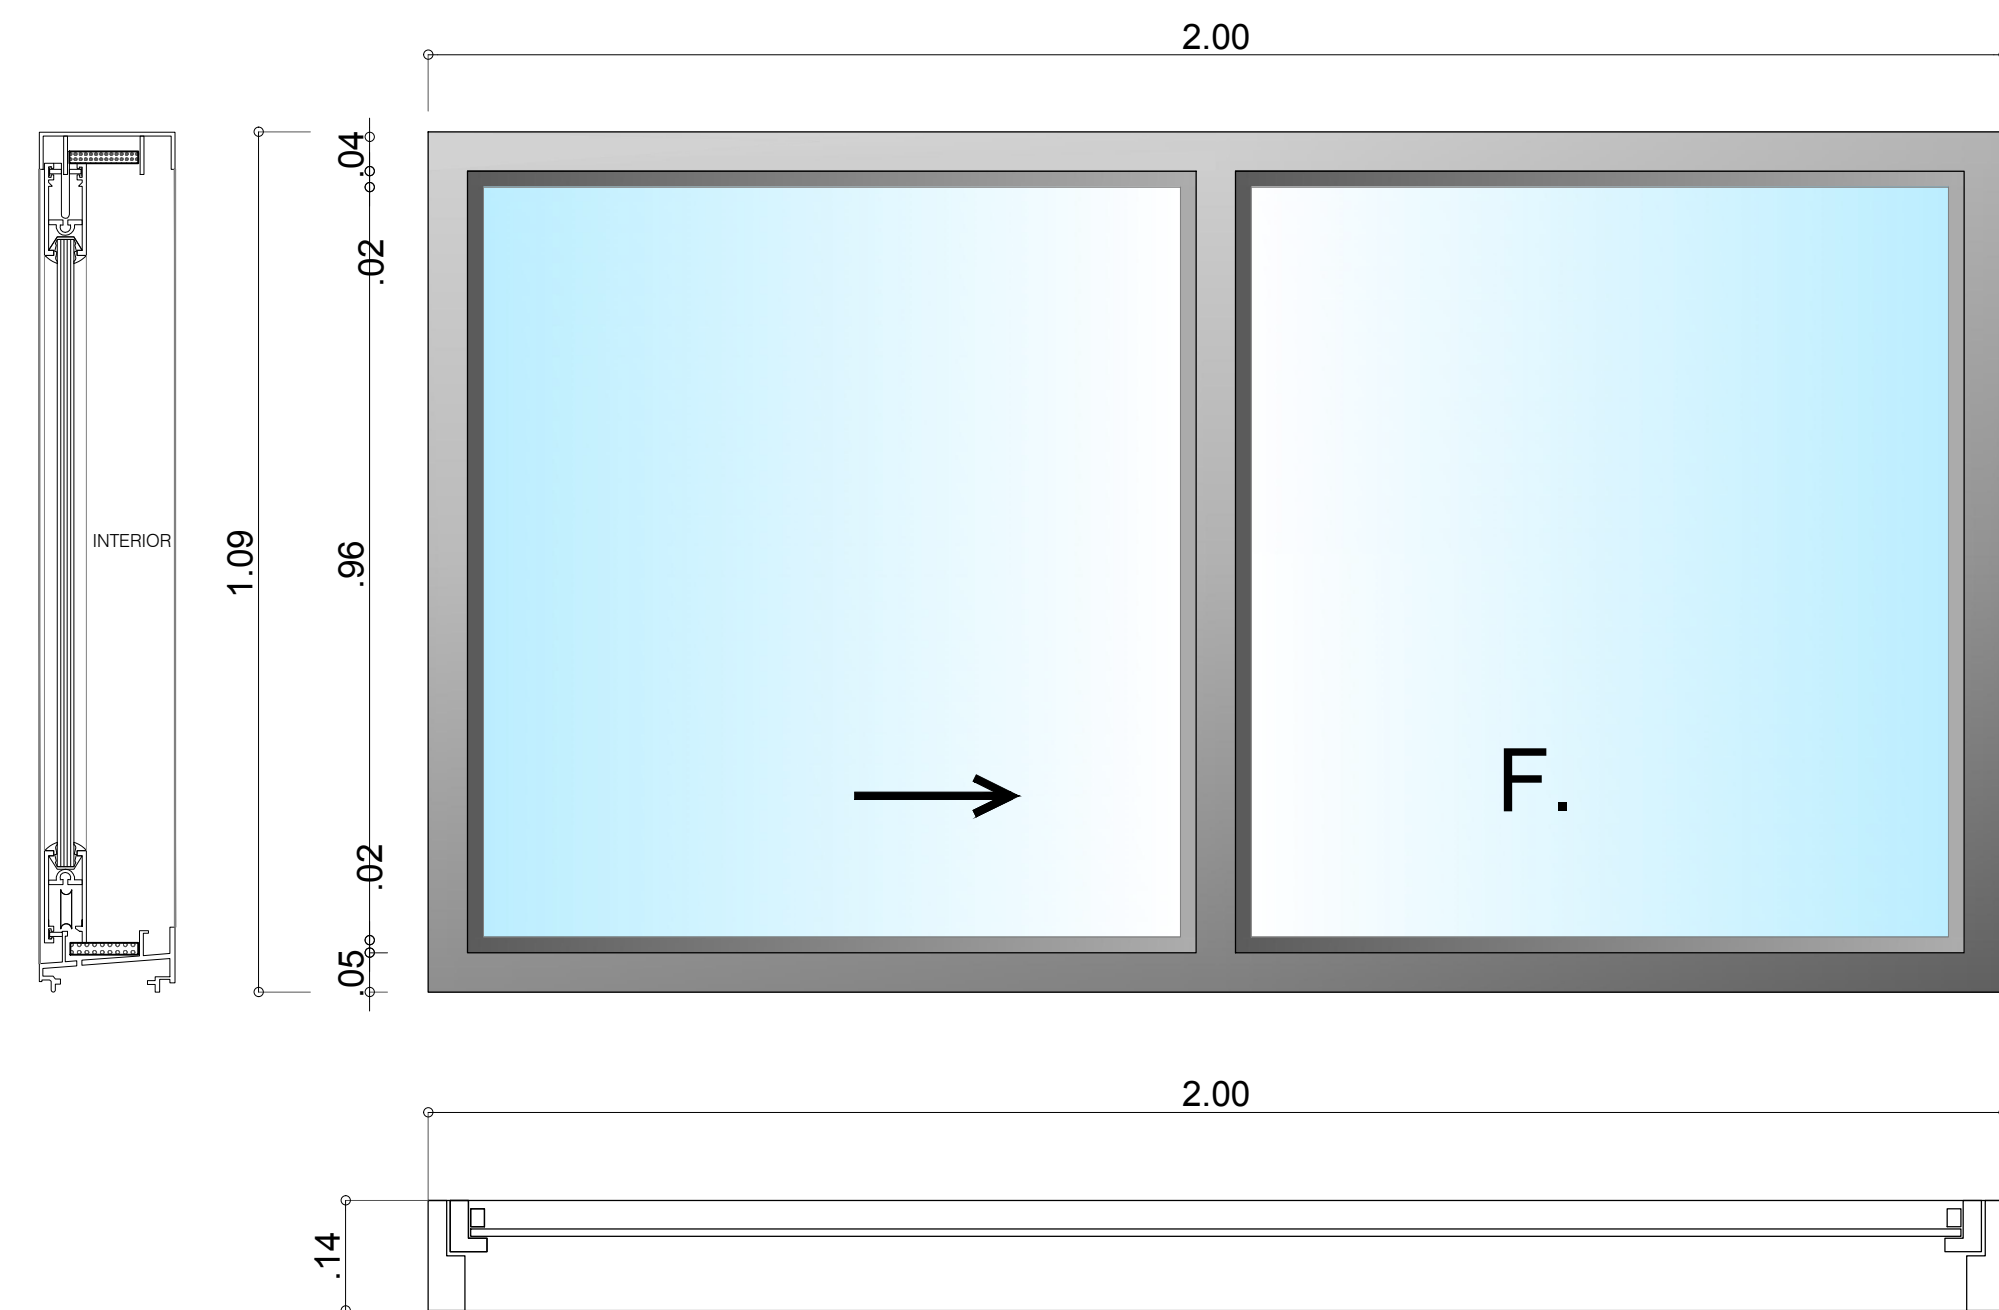

CUADRO DE VENTANA										
TIPO	DIMENSIONES	LOCALIZACION								
V-15	0.40m x 1.40m	MÓDULOS								
CANTIDAD	MATERIAL	MODULO		1	2	3	4	5		
12	ALUMINIO	INDICADOR								

DESCRIPCION

VENTANA CON MARCO EN PERFIL DE ALUMINIO COLOR NEGRO DESLIZABLE CON MONTANTE Y CERROJO DE PUNZÓN. CON VIDRIO SEGURIDAD LAMINADO, 6MM(3+3) CON PELÍCULA DE SEGURIDAD DE 4 MICRAS.

ALN - 144  
AISLADOR SUPERIOR  
ALN - 148

VIDRIO CRUDO  
ESPESOR 6 mm

ALN - 326  
ALN - 194  
AISLADOR INFERIOR

ALN-A 147

ALN-148  
ALN-194  
ALN-174  
ALN-177

DETALLE


ANCHO TOTAL DE LA VENTANA

ALN-192  
ALN-A 147

CERROJO DE PUNZÓN

INTERIOR

EXTERIOR

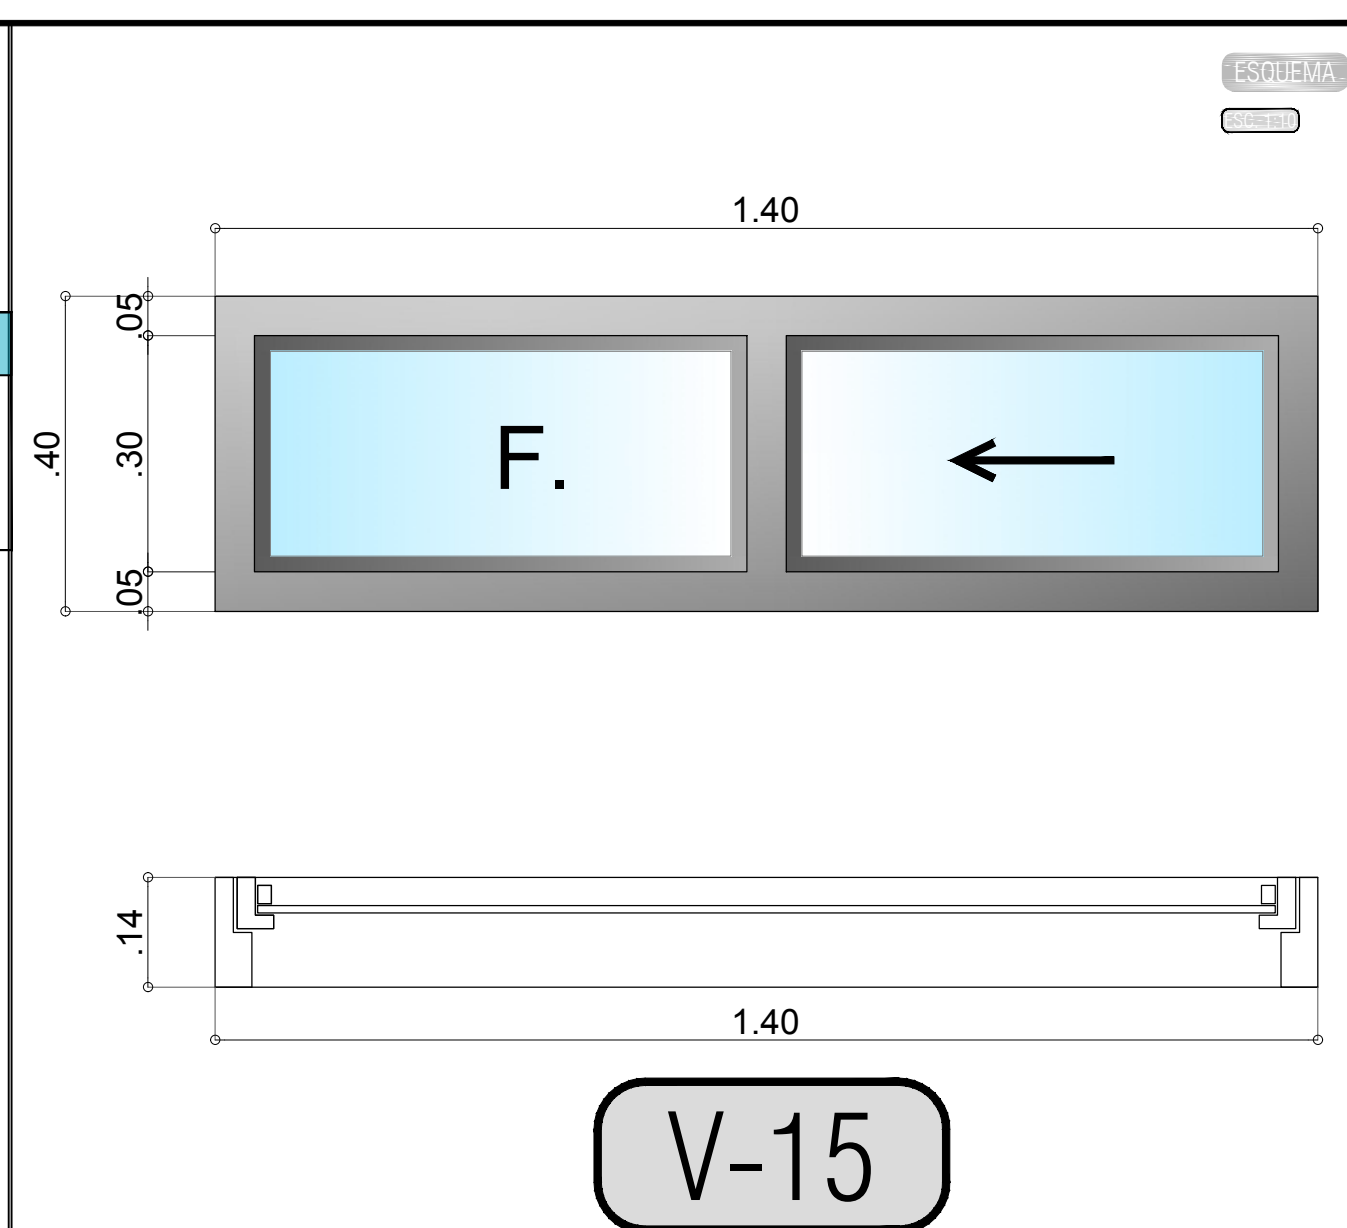

PROPIETARIO:

PROYECTO:

No. CONVENIO:

LOCALIZACION:

REVISIONES:					
No.	FECHA			MODIFICACIONES	ELABORO
	D	M	A		
0	07	10	13	EMISION INICIAL	PSA
1	17	12	13	AJUSTE DE DISEÑO	INTERV.
2	30	12	13	AJUSTE DE DISEÑO	INTERV.
3	31	12	14	ENTREGA DE PRODUCTOS	PSA
4	25	02	14	AJUSTE DE DISEÑO	INTERV.
5		07	14	AJUSTE DE DISEÑO	INTERV.
6	07	07	15	ENTREGA DE PRODUCTOS	PSA
7	24	07	15	AJUSTE DE DISEÑO	INTERV.
8	07	09	15	ENTREGA DE PRODUCTOS	PSA
9	14	10	15	ENTREGA DE PRODUCTOS	PSA

CONVENCIONES:

REALIZO - CONSULTORIA:  
CONSORCIO PSA CONSULTORES

ARCHIVO:

ESCALA:

PLANO Nº: