

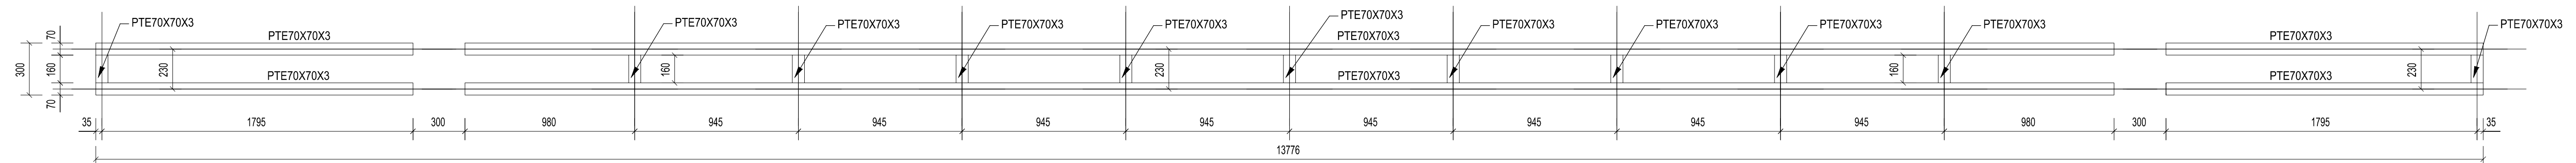



Vista Lateral cercha tipo 2
ESC: 1:25

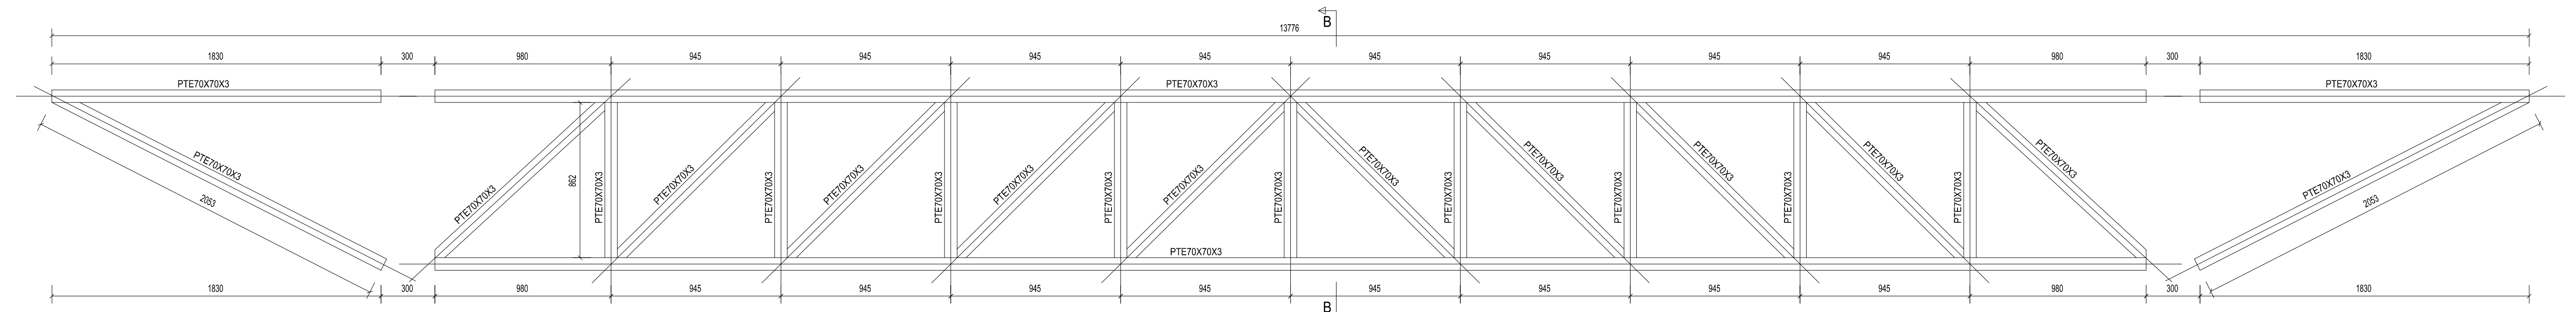



Vista Superior cercha tipo 2
ESC: 1:25

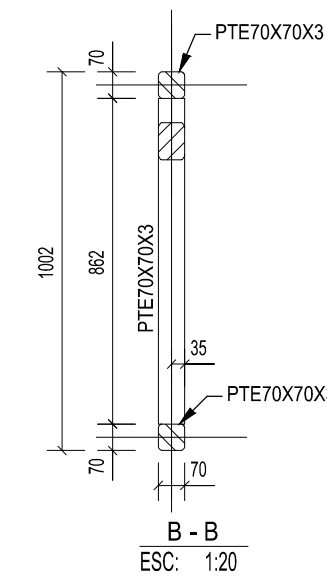


Vista Lateral cercha tipo 3
ESC: 1:20

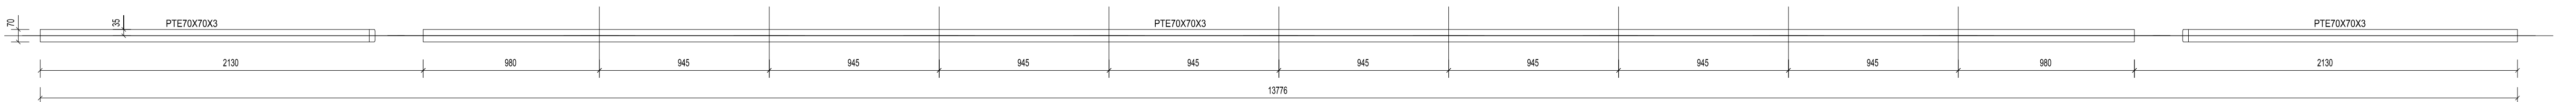

Vista Superior cercha tipo 3
ESC: 1:20

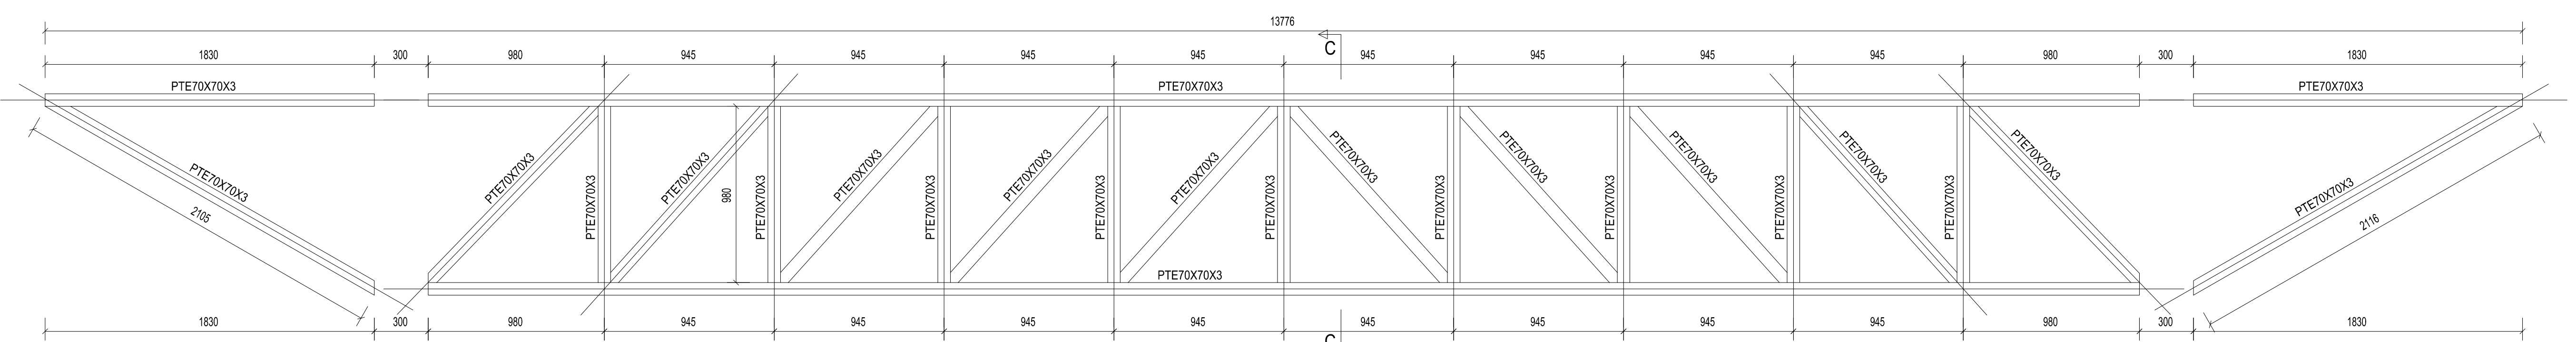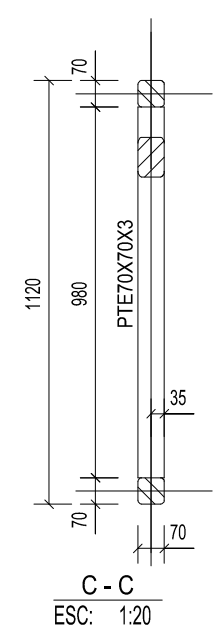

Vista Lateral cercha tipo 4
ESC: 1:25

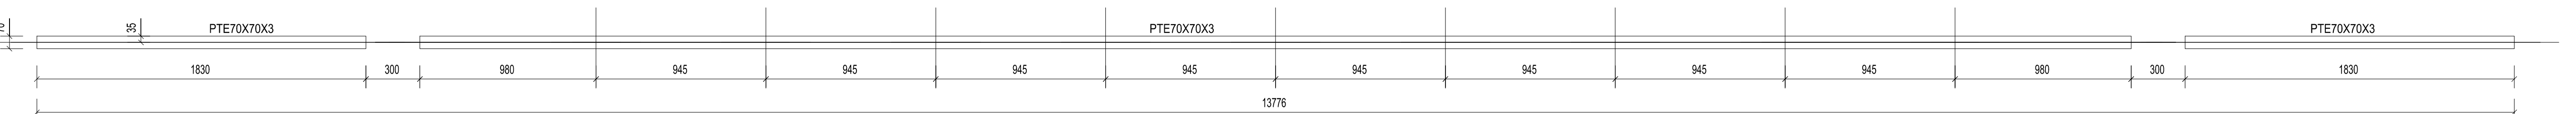

Vista Superior cercha tipo 4
ESC: 1:25



PLANO No. **S-CDIAMZ-04** DE **7**

PROYECTO: CENTRO DE DESARROLLO INFANTIL LETICIA

No CONVENIO: 238-2013

FINDETER ICBF

CONTIENE: DETALLE CERCHA TIPO 2, 3 Y 4

ESCALA: INDICADAS

FECHA: 23 DE FEBRERO DE 2015

DISEÑADOR:

ING JUAN CARLOS RESTREPO
M.P. 63202098436 GND
Vo Bo INTERVENTORIA

FREDY DMAR CARABALLO ALVAREZ
M.P. 25532-225571 GND

NOMBRE ARCHIVO CAD
S-CDIAMZ-04.DWG

OBSERVACIONES

VERSION No. 1



de cero a Siempre
Alta Consejería para Programas Especiales
Presidencia de la Republica
Telefono: 595 1880 Fax: 532 9746
Bogotá, Colombia