




### PLANTA DE DETALLE BAÑO PARA ADULTOS ESC\_ 1:15

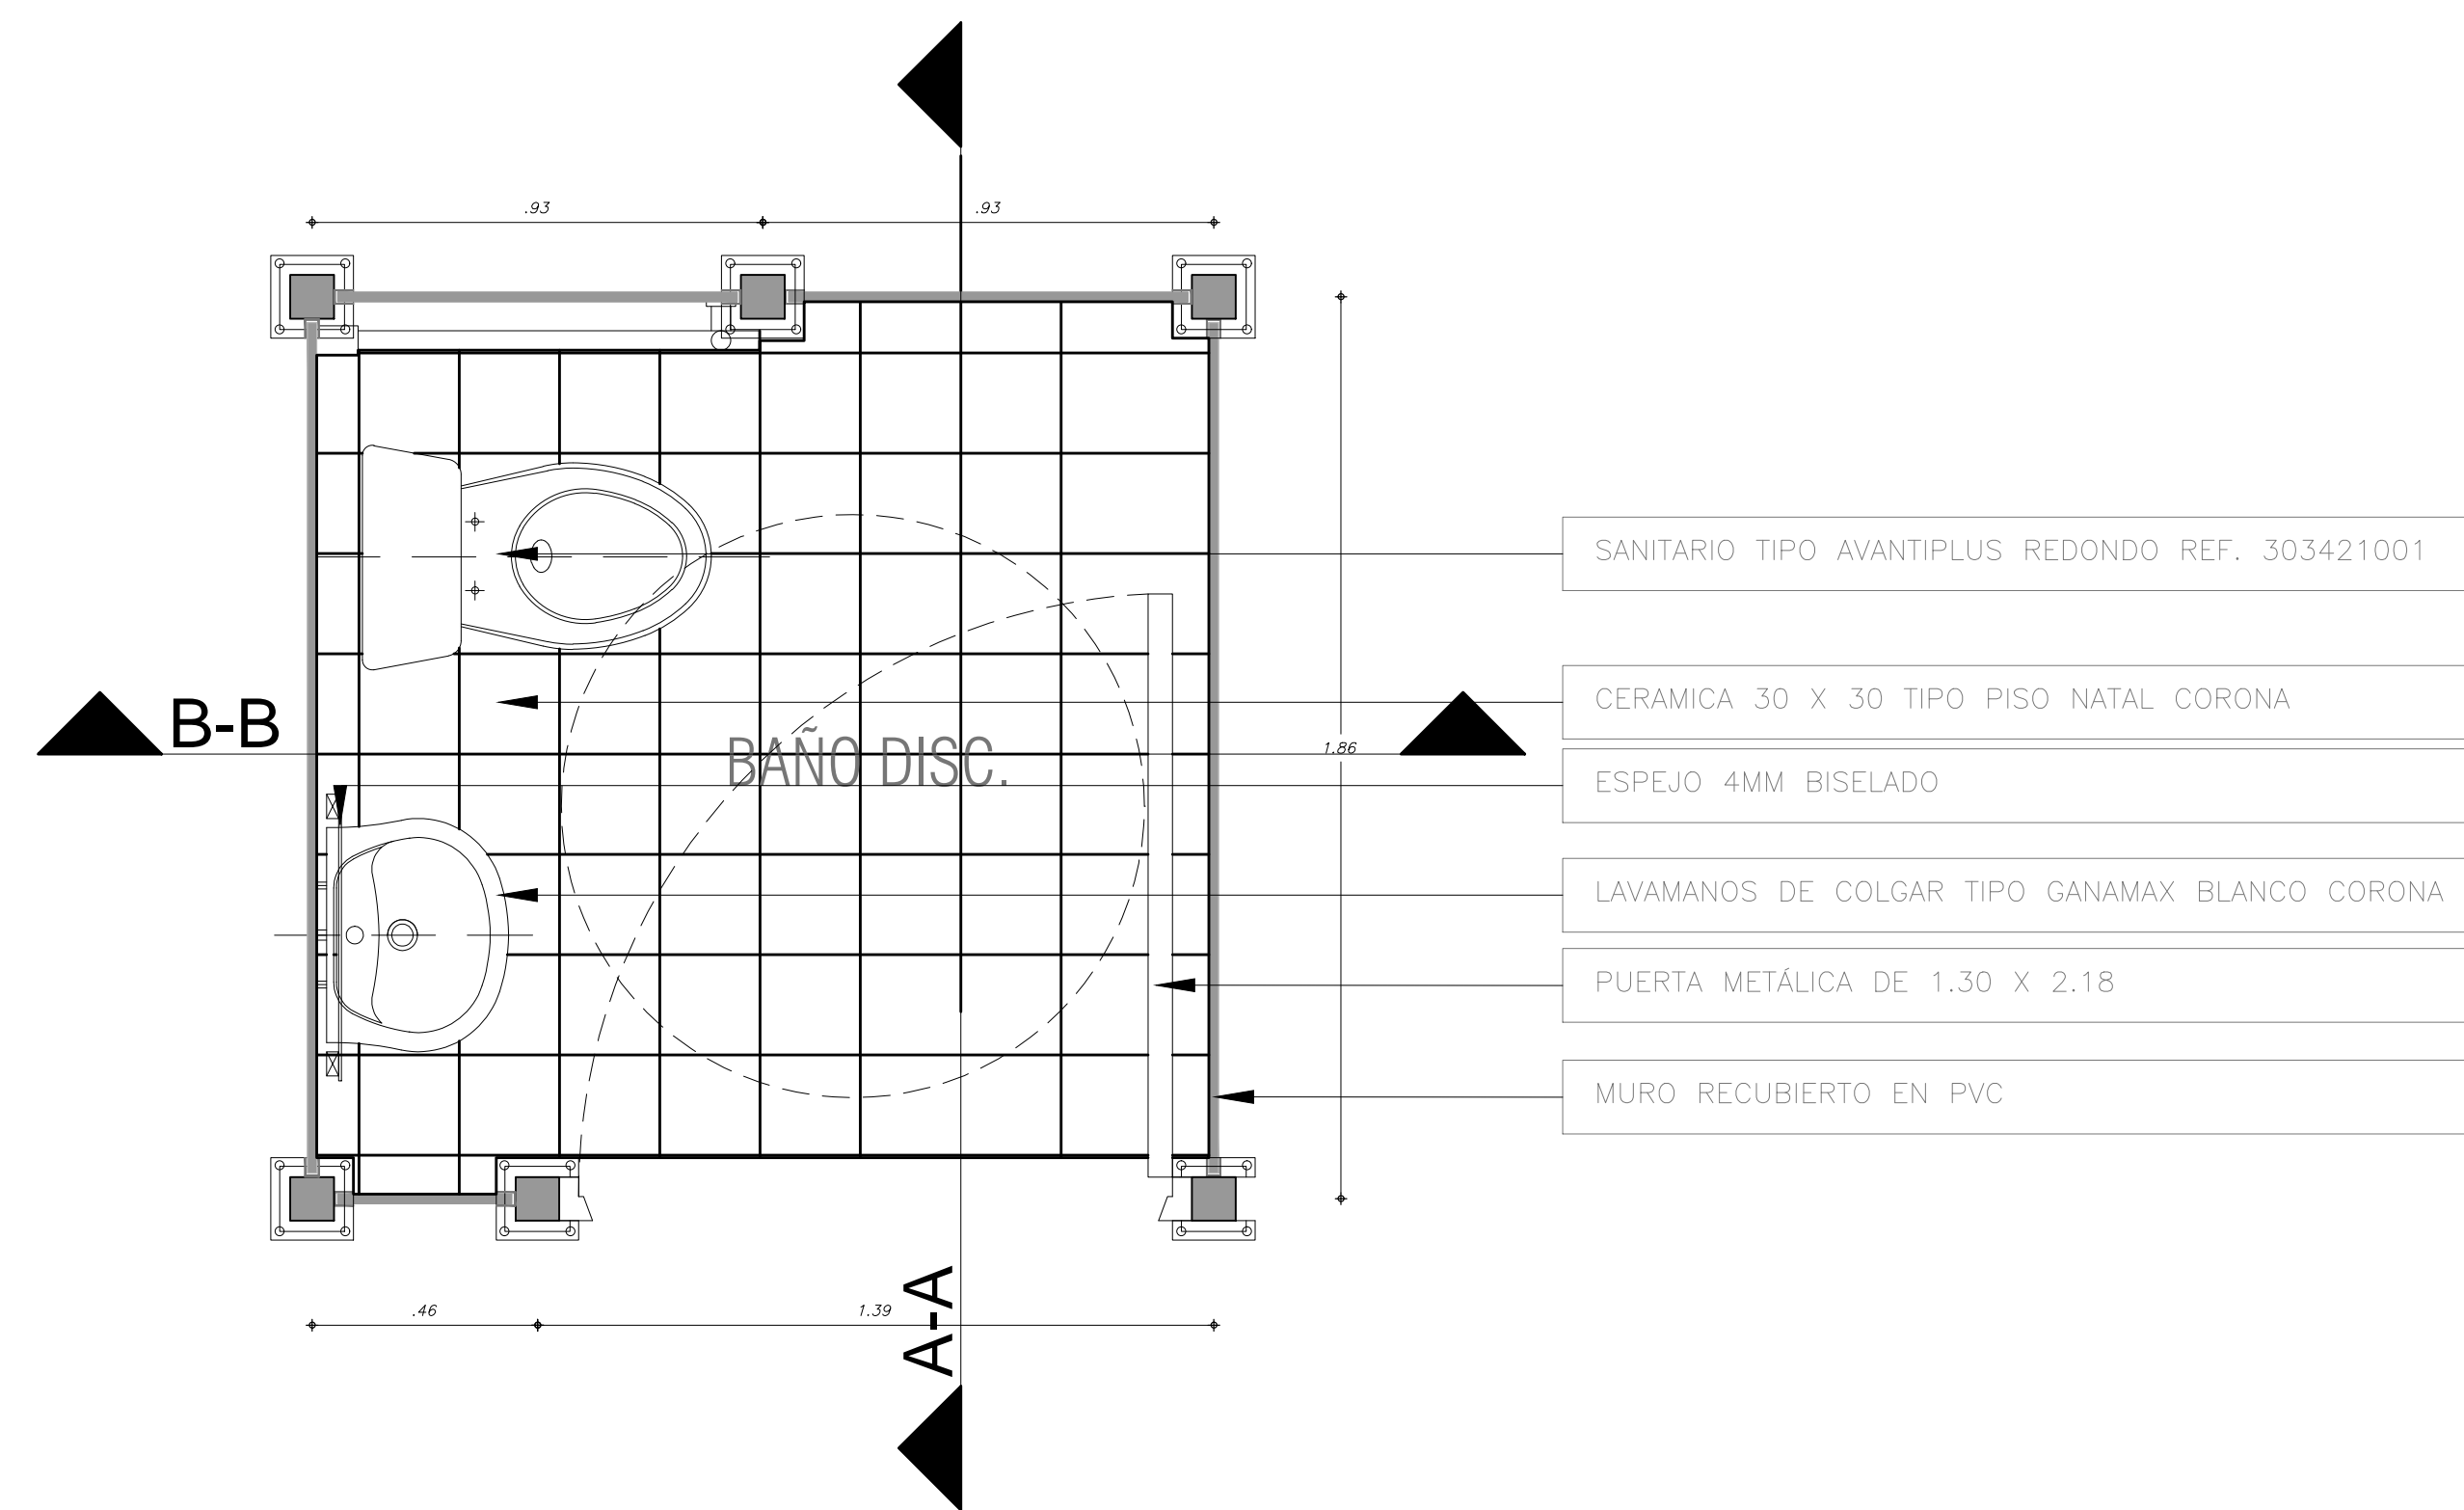

### AXONOMETRÍA DEL RECUBRIMIENTO DE PVC

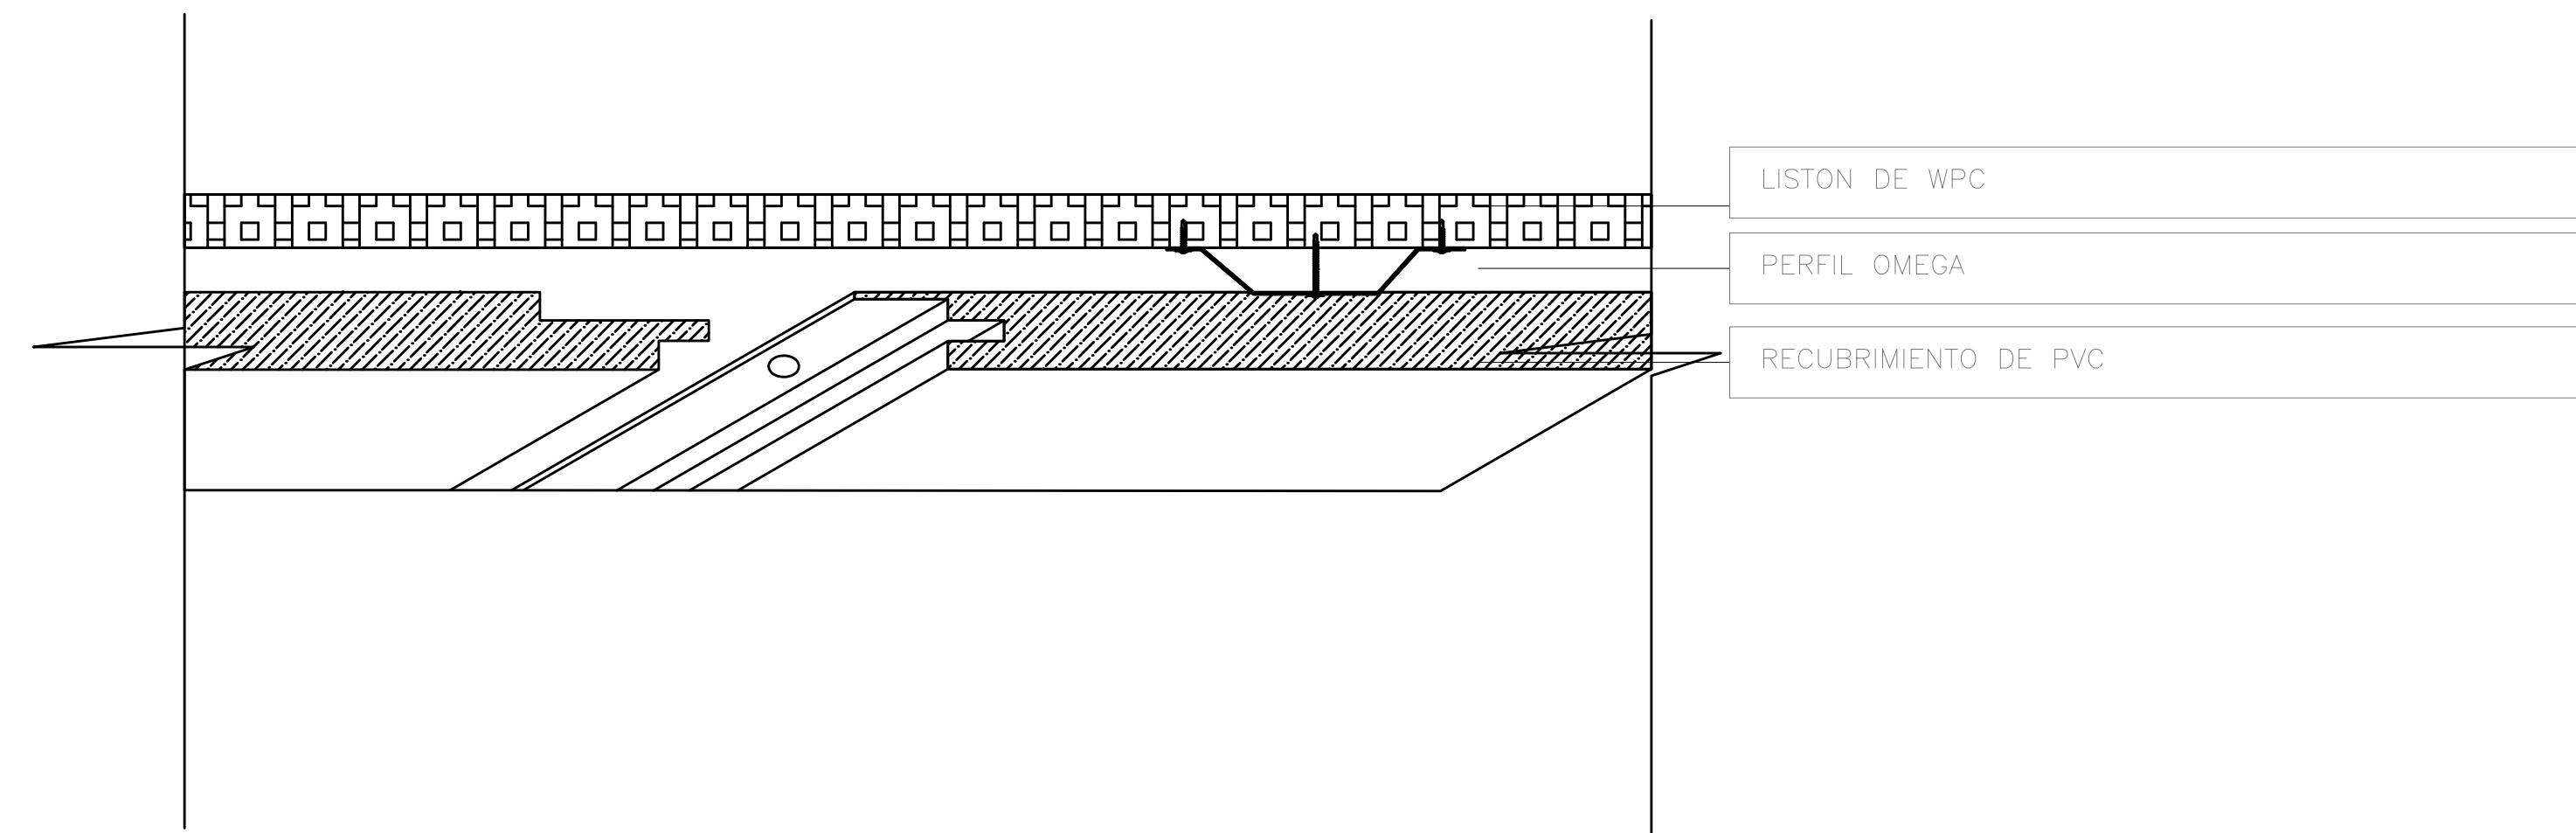


### DETALLE PLACA CONTRAPISO ESC\_1:15

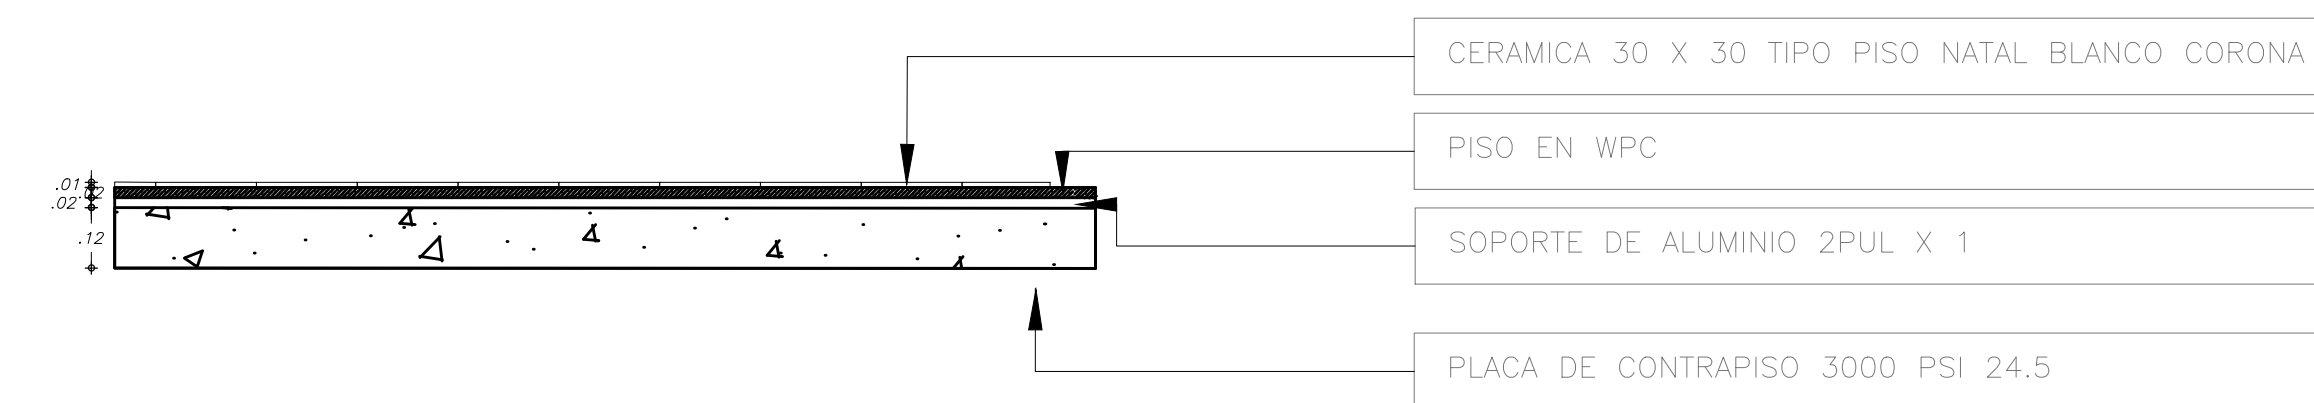


PLANTA

### DETALLE BAÑO PARA ADULTOS ESC\_ 1:15

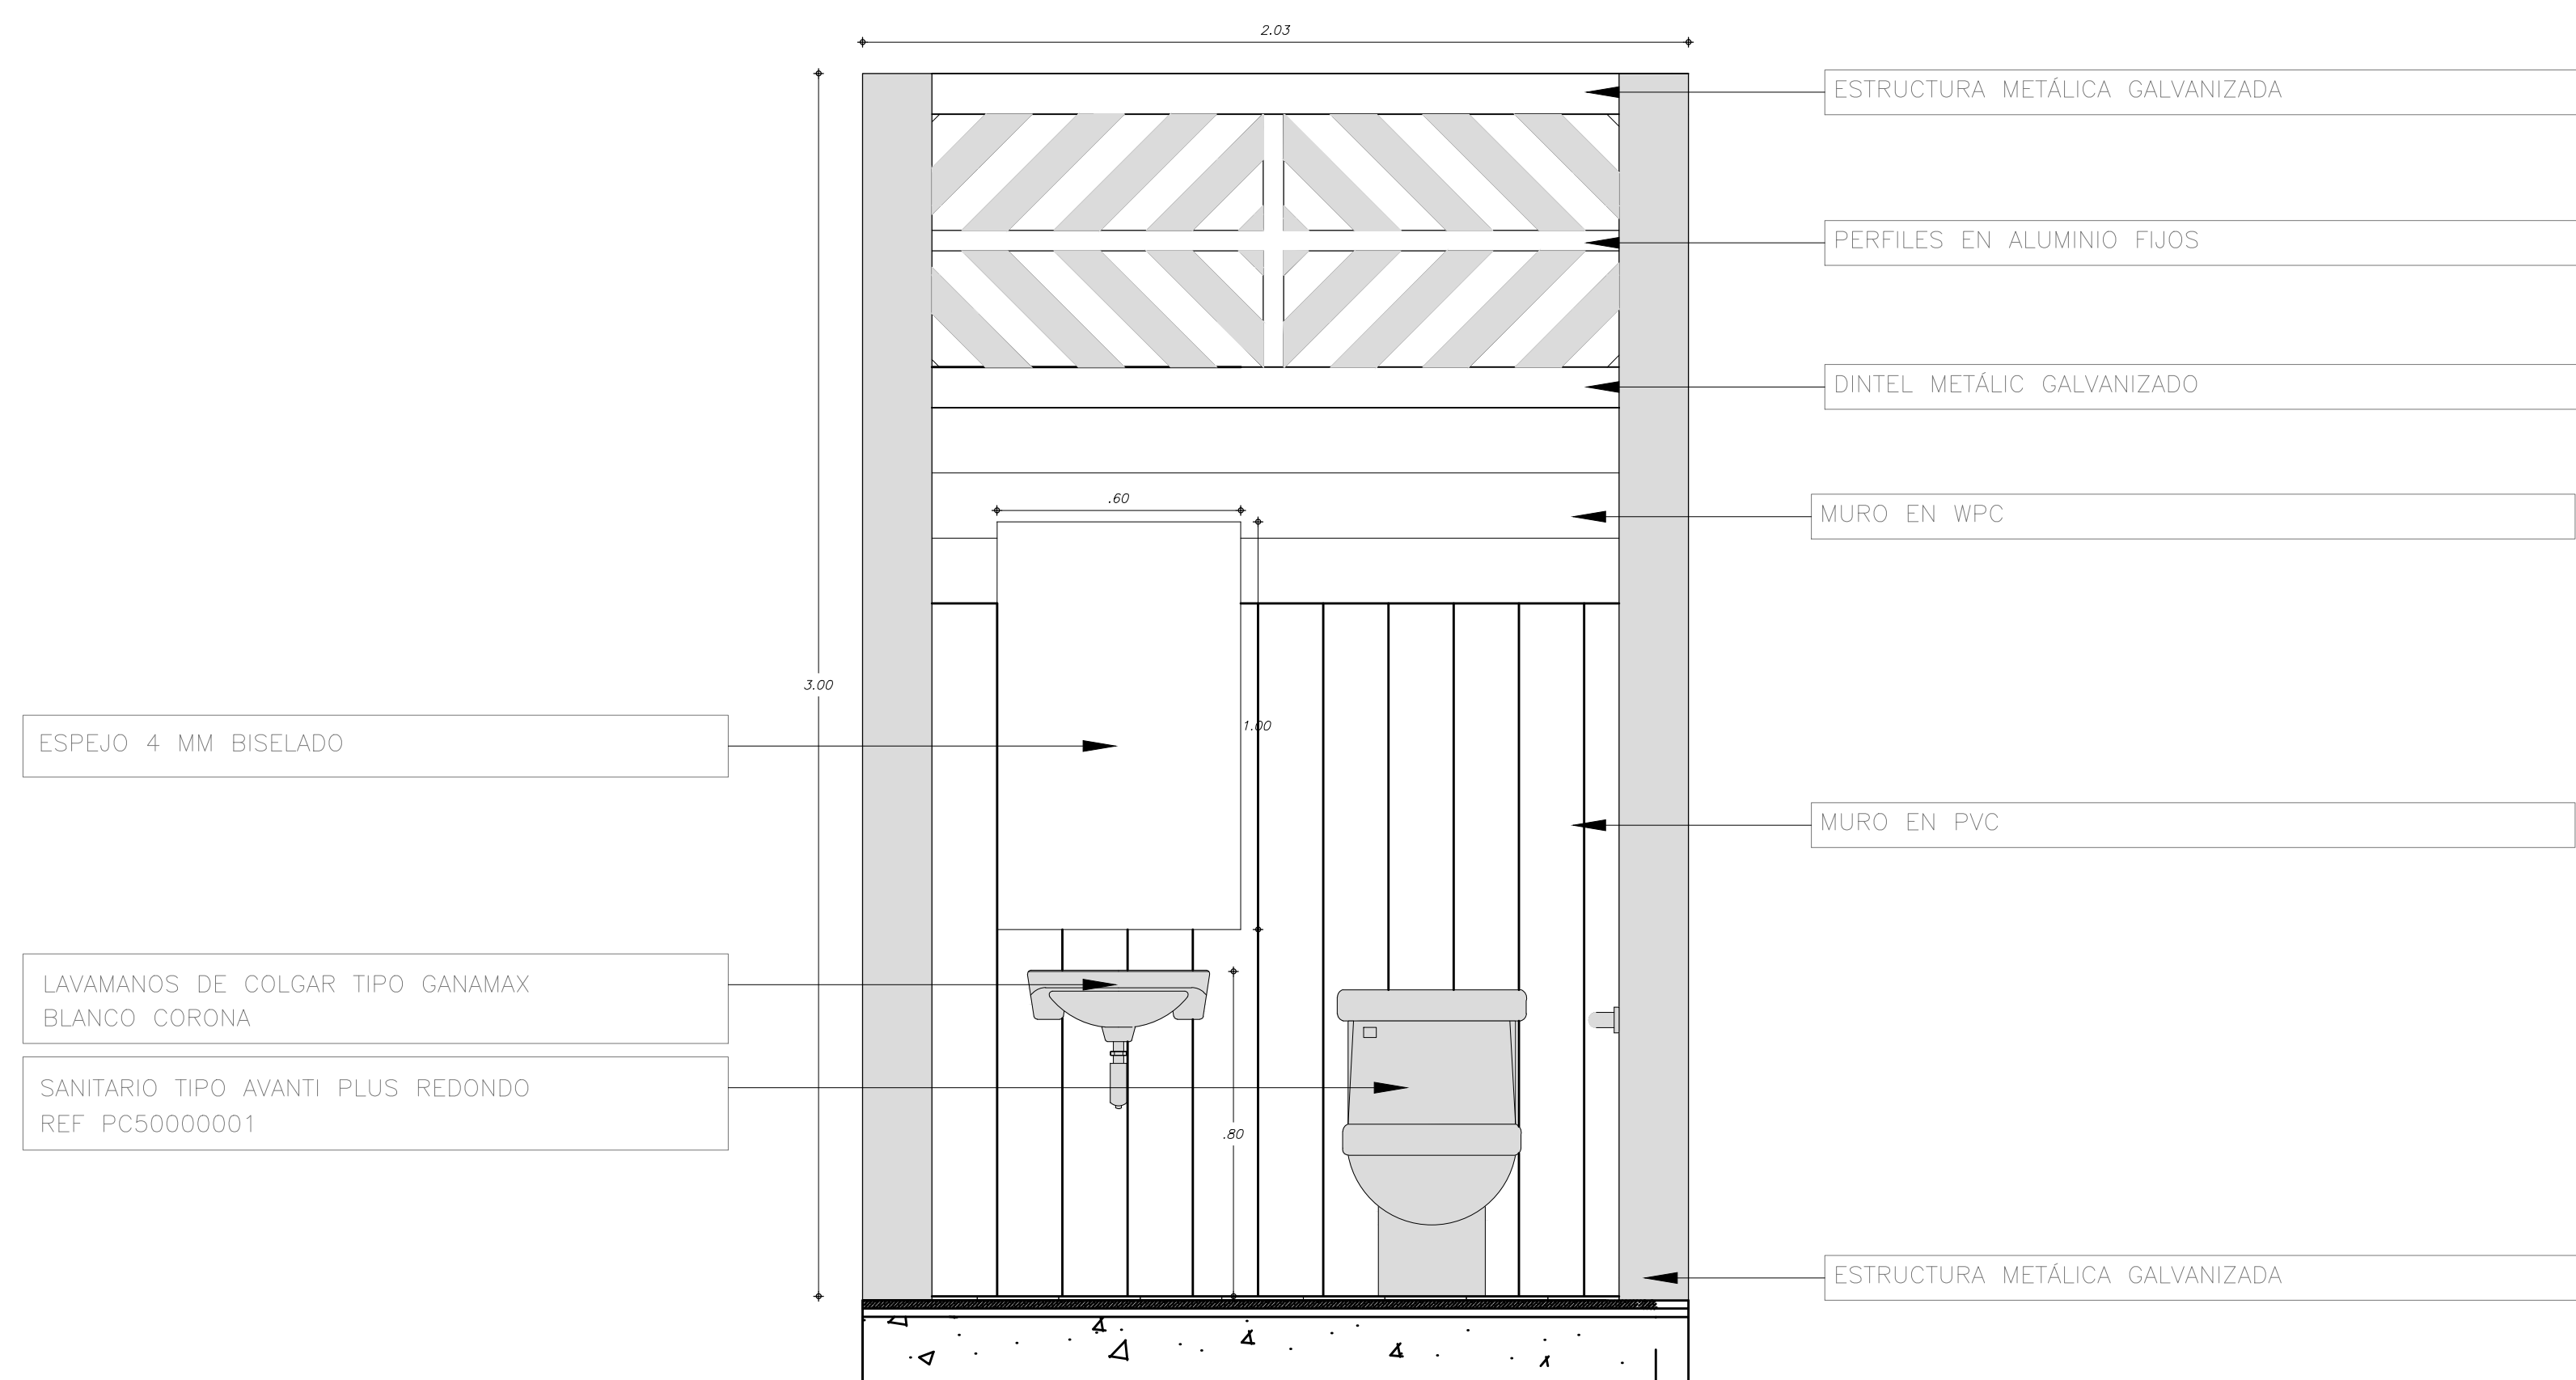

CORTE A-A

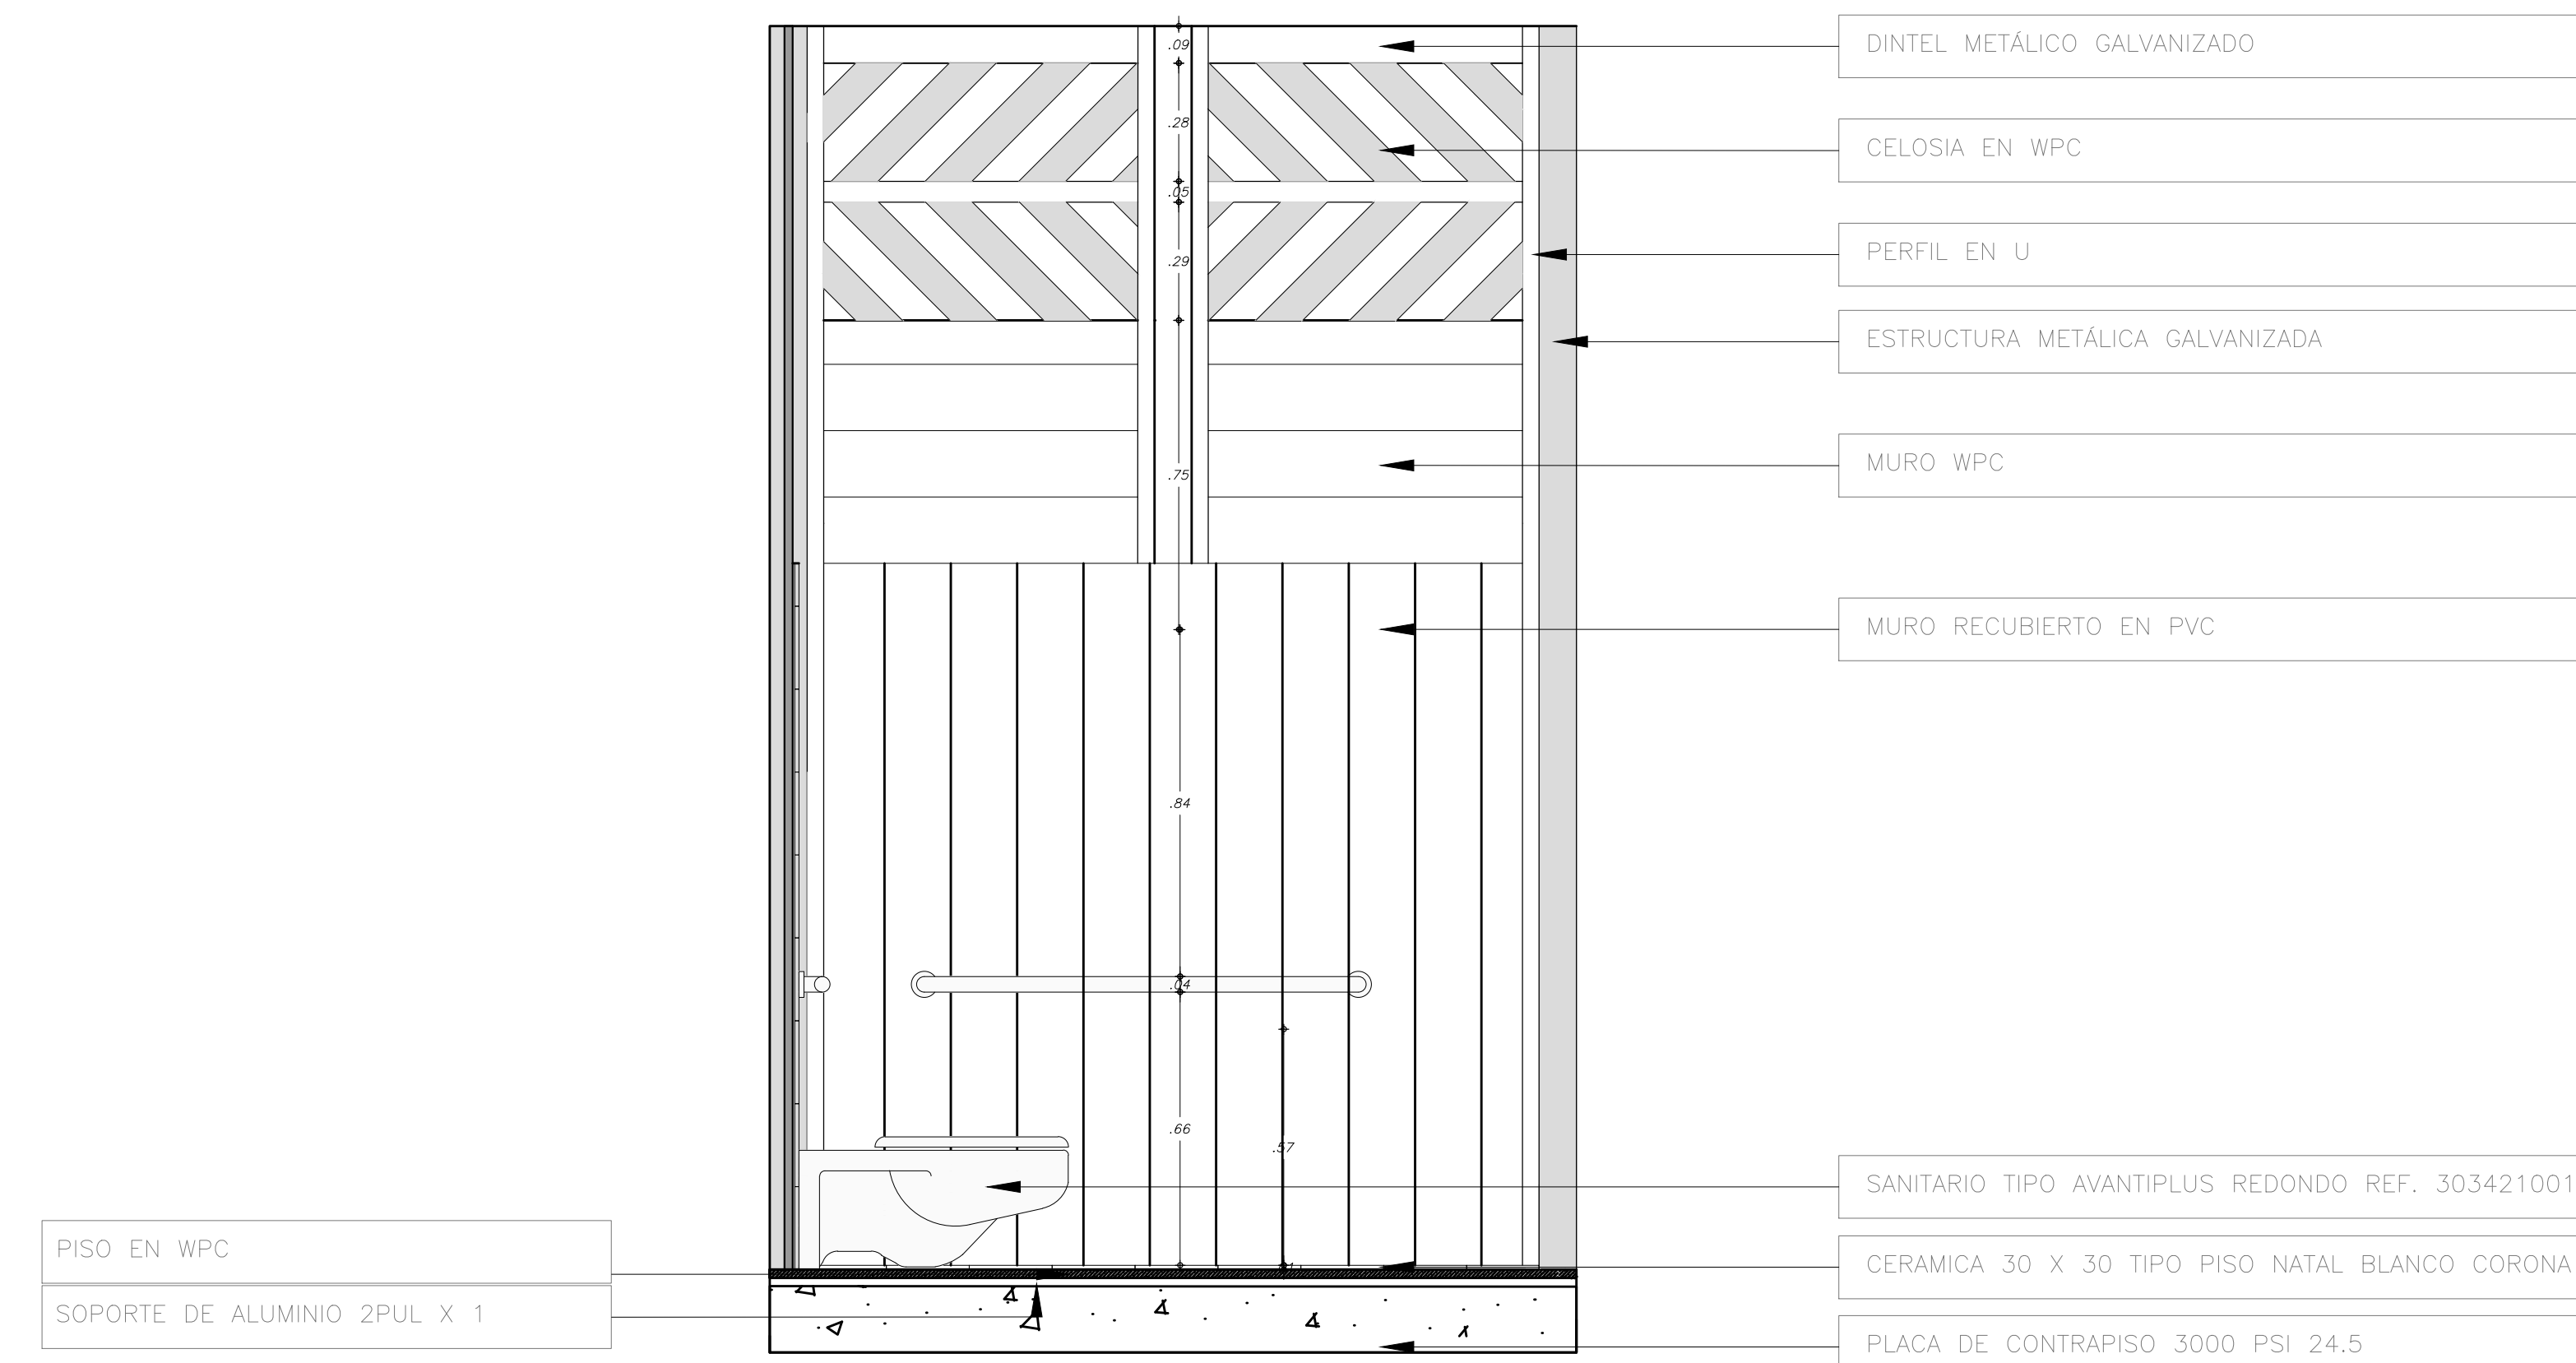

CORTE B-B



PLANO No. A-DTLLES-CDIAMZ-04 DE 3

PROYECTO: CENTRO DE DESARROLLO INFANTIL LETICIA

No CONVENIO: 238-2013

FINDETER ICBF

CONTIENE: DETALLES DEL BAÑO DE LOS ADULTOS

ESCALA: INDICADAS

FECHA: 23 DE FEBRERO DE 2015

DISEÑADOR:

ARO MARCELA DE LA RDCE MP 2570020038 CND

Vo Bo INTERVENTORIA

VISTO BUENO POR INTERVENTORIA

NOMBRE ARCHIVO CAD

A-DTLLES-CDIAMZ-03-04-05.DWG

OBSERVACIONES

VERSION No. 2



de cer0 a Siempre  
Alta Consejería para Programas Especiales  
Presidencia de la Republica  
Telefono: 595 1880 Fax: 532 9746  
Bogotá, Colombia