



DETALLE BAÑO PARA NIÑOS ESC_ 1:25

DETALLE BAÑO PARA NIÑOS ESC_ 1:20

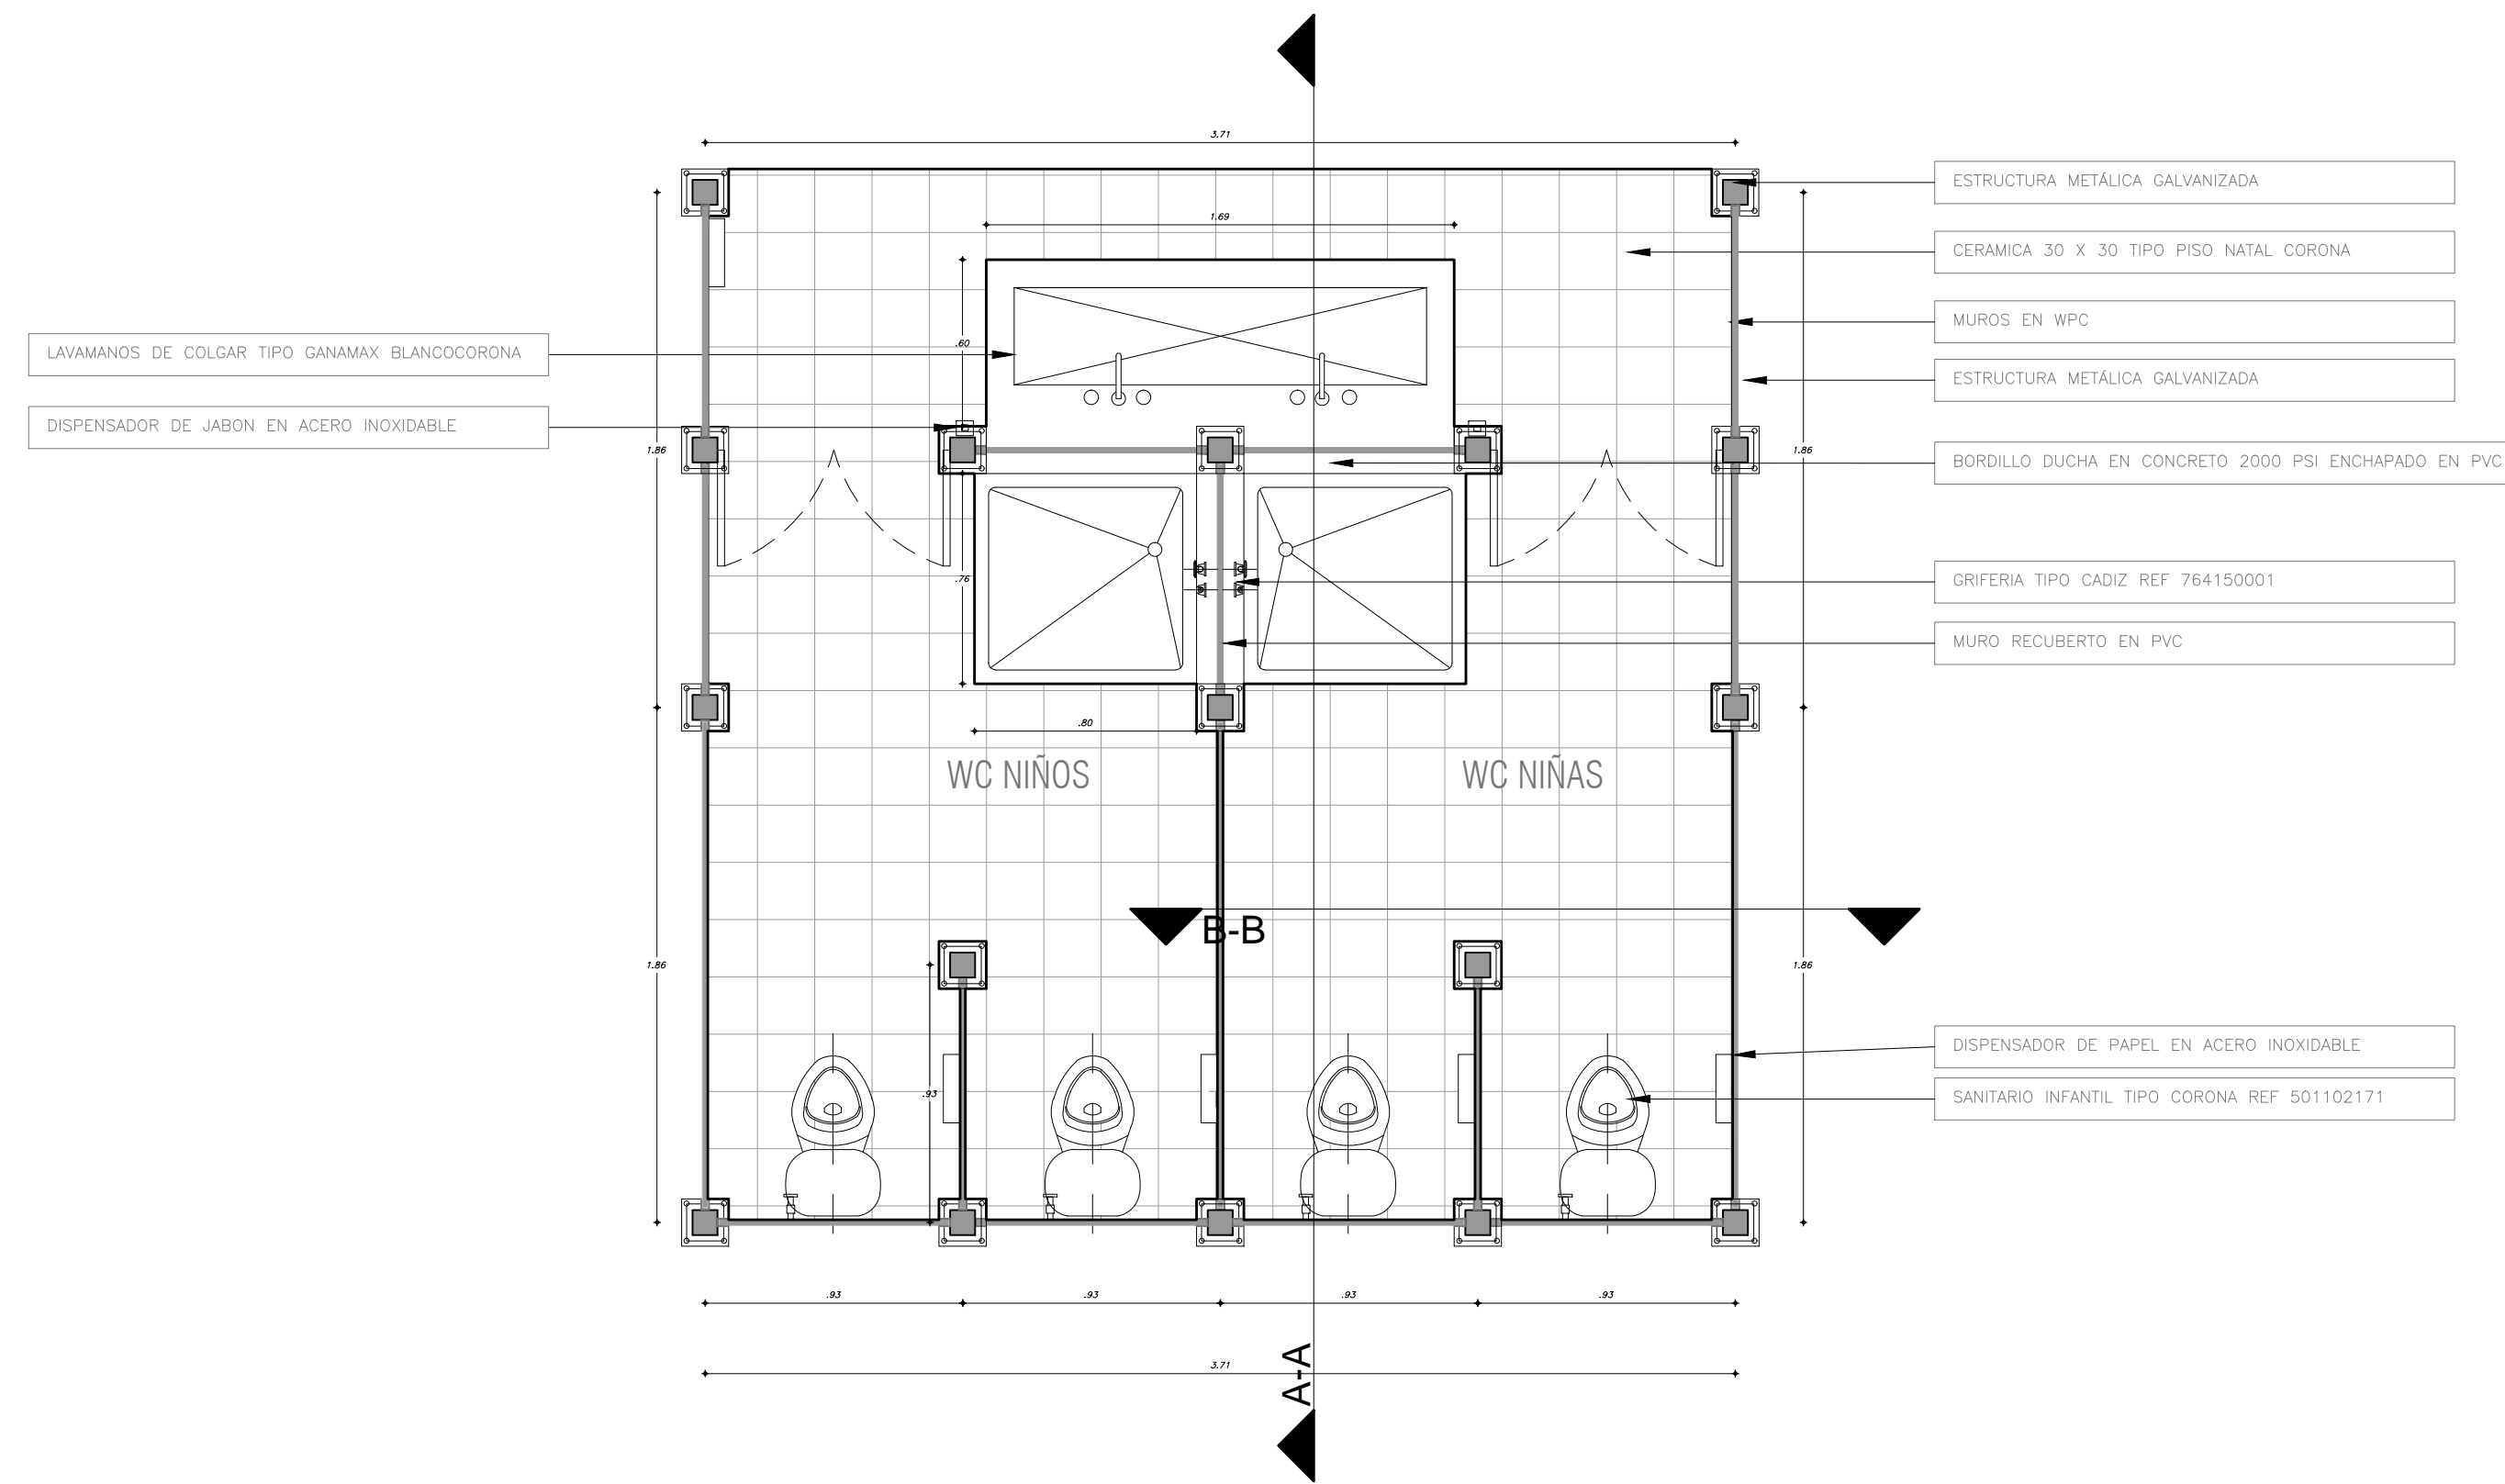


PLANTA

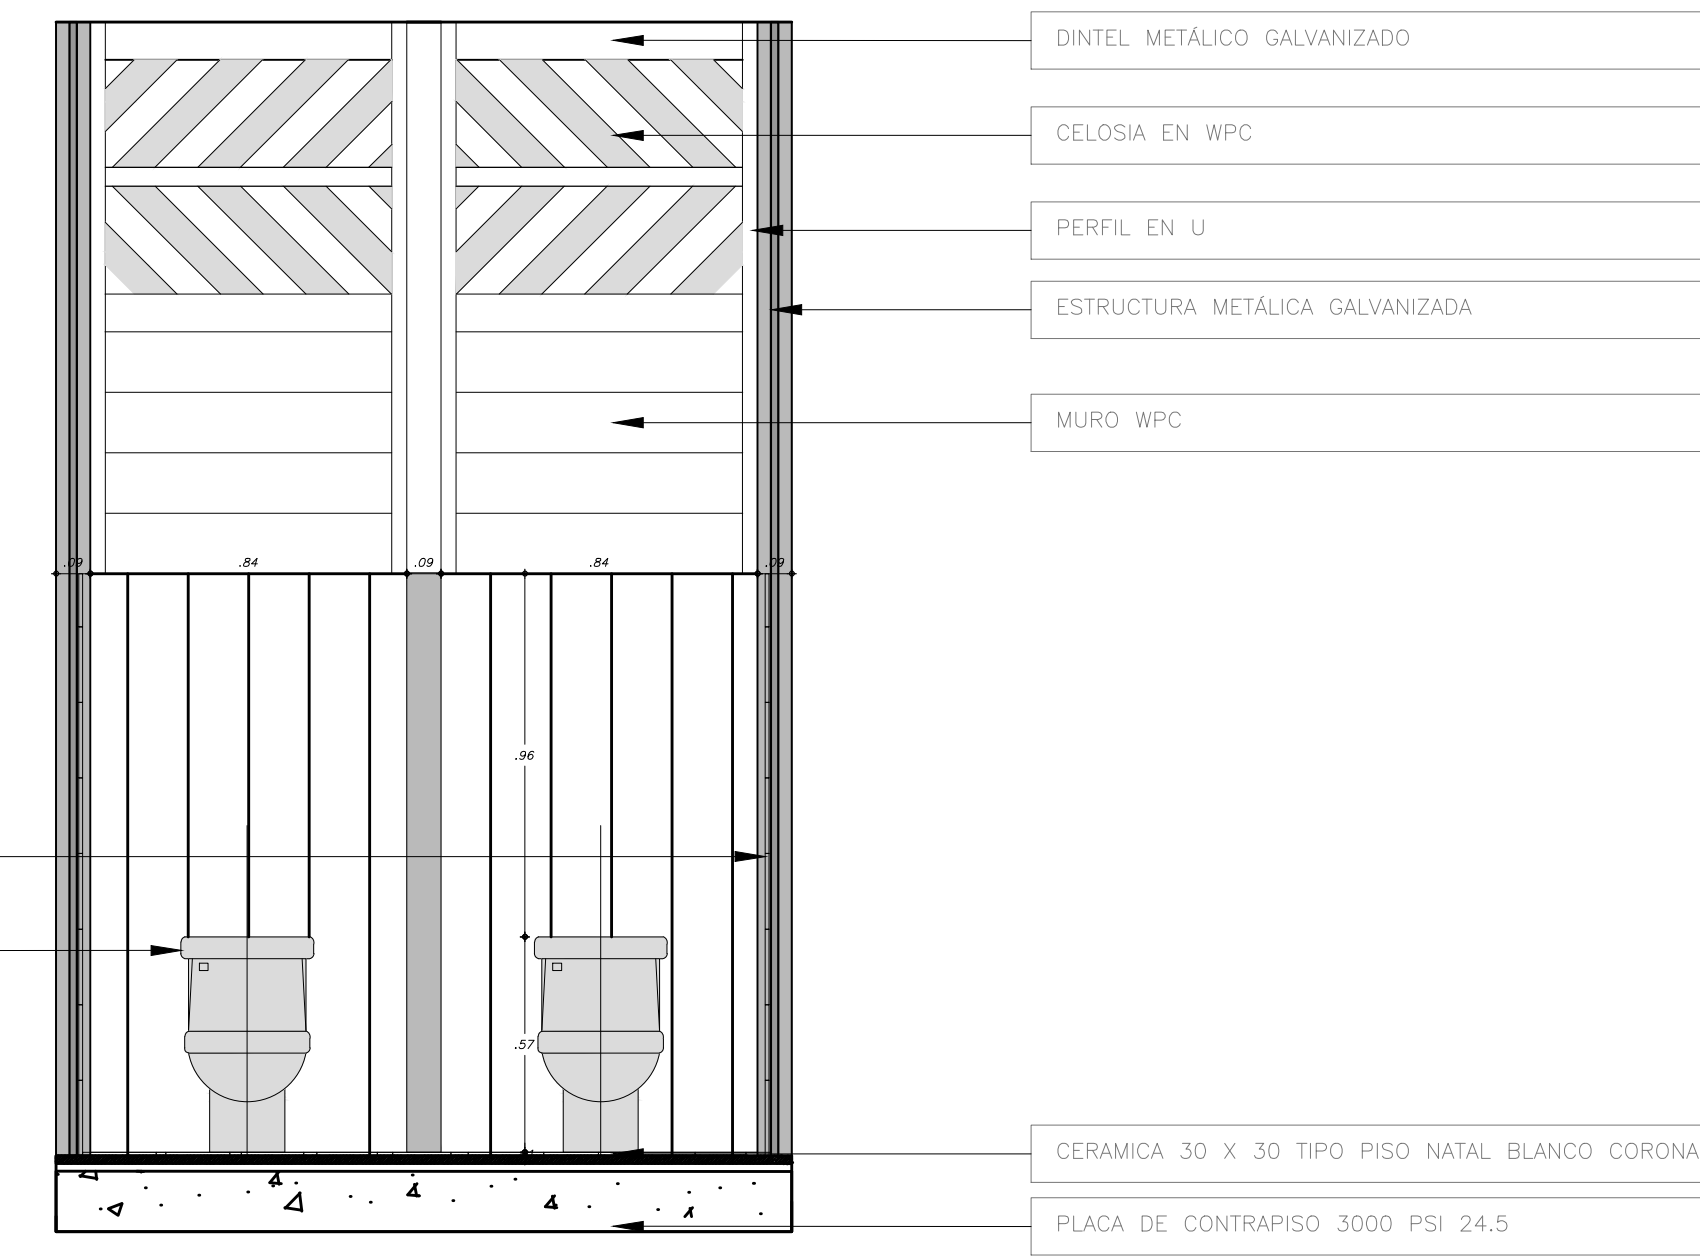

CORTE B-B

DETALLE BAÑO PARA NIÑOS ESC_ 1:15

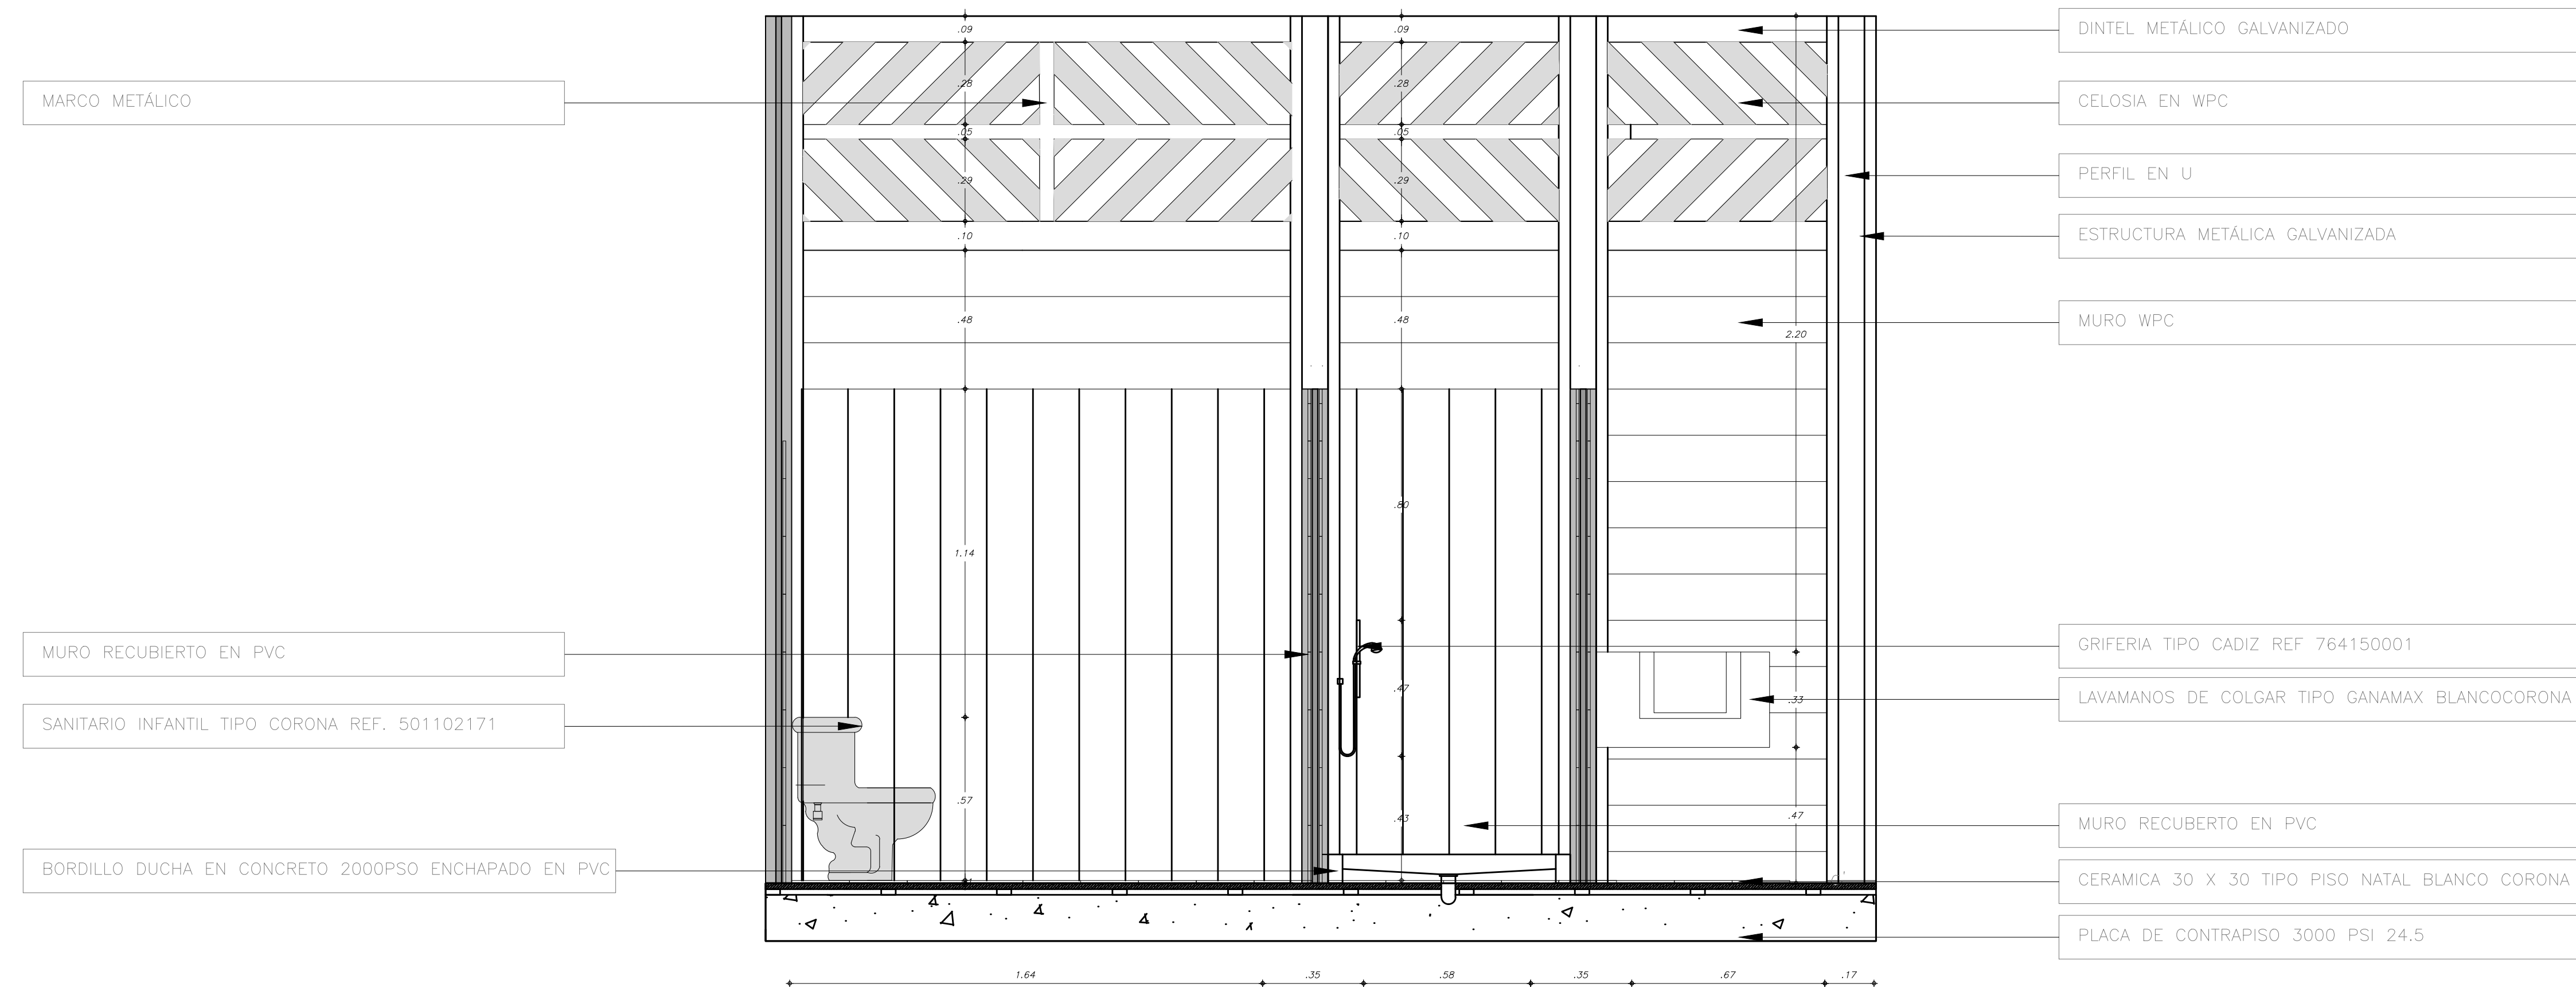

CORTE A-A



PLANO No. **A-DTLLES-CDIAMZ-05** DE **3**
 PROYECTO: CENTRO DE DESARROLLO INFANTIL LETICIA

No CONVENIO:
 238-2013

FINDETER
 ICBF

CONTIENE:
 DETALLE BAÑO NIÑOS DEL PROYECTO

ESCALA: INDICADAS

FECHA:
 23 DE FEBRERO DE 2015

DISEÑADOR:

ARO MARCELA DE LA ROCHE
 MP 2570020038 CND

V o B o INTERVENTORIA

VISTO BUENO POR INTERVENTORIA

NOMBRE ARCHIVO CAD
A-DTLLES-CDIAMZ-03-04-05.DWG

OBSERVACIONES

VERSION No. 2



de cero a Siempre
 Alta Consejería para Programas Especiales
 Presidencia de la Republica
 Telefono: 595 1860 Fax: 532 9746
 Bogotá, Colombia