
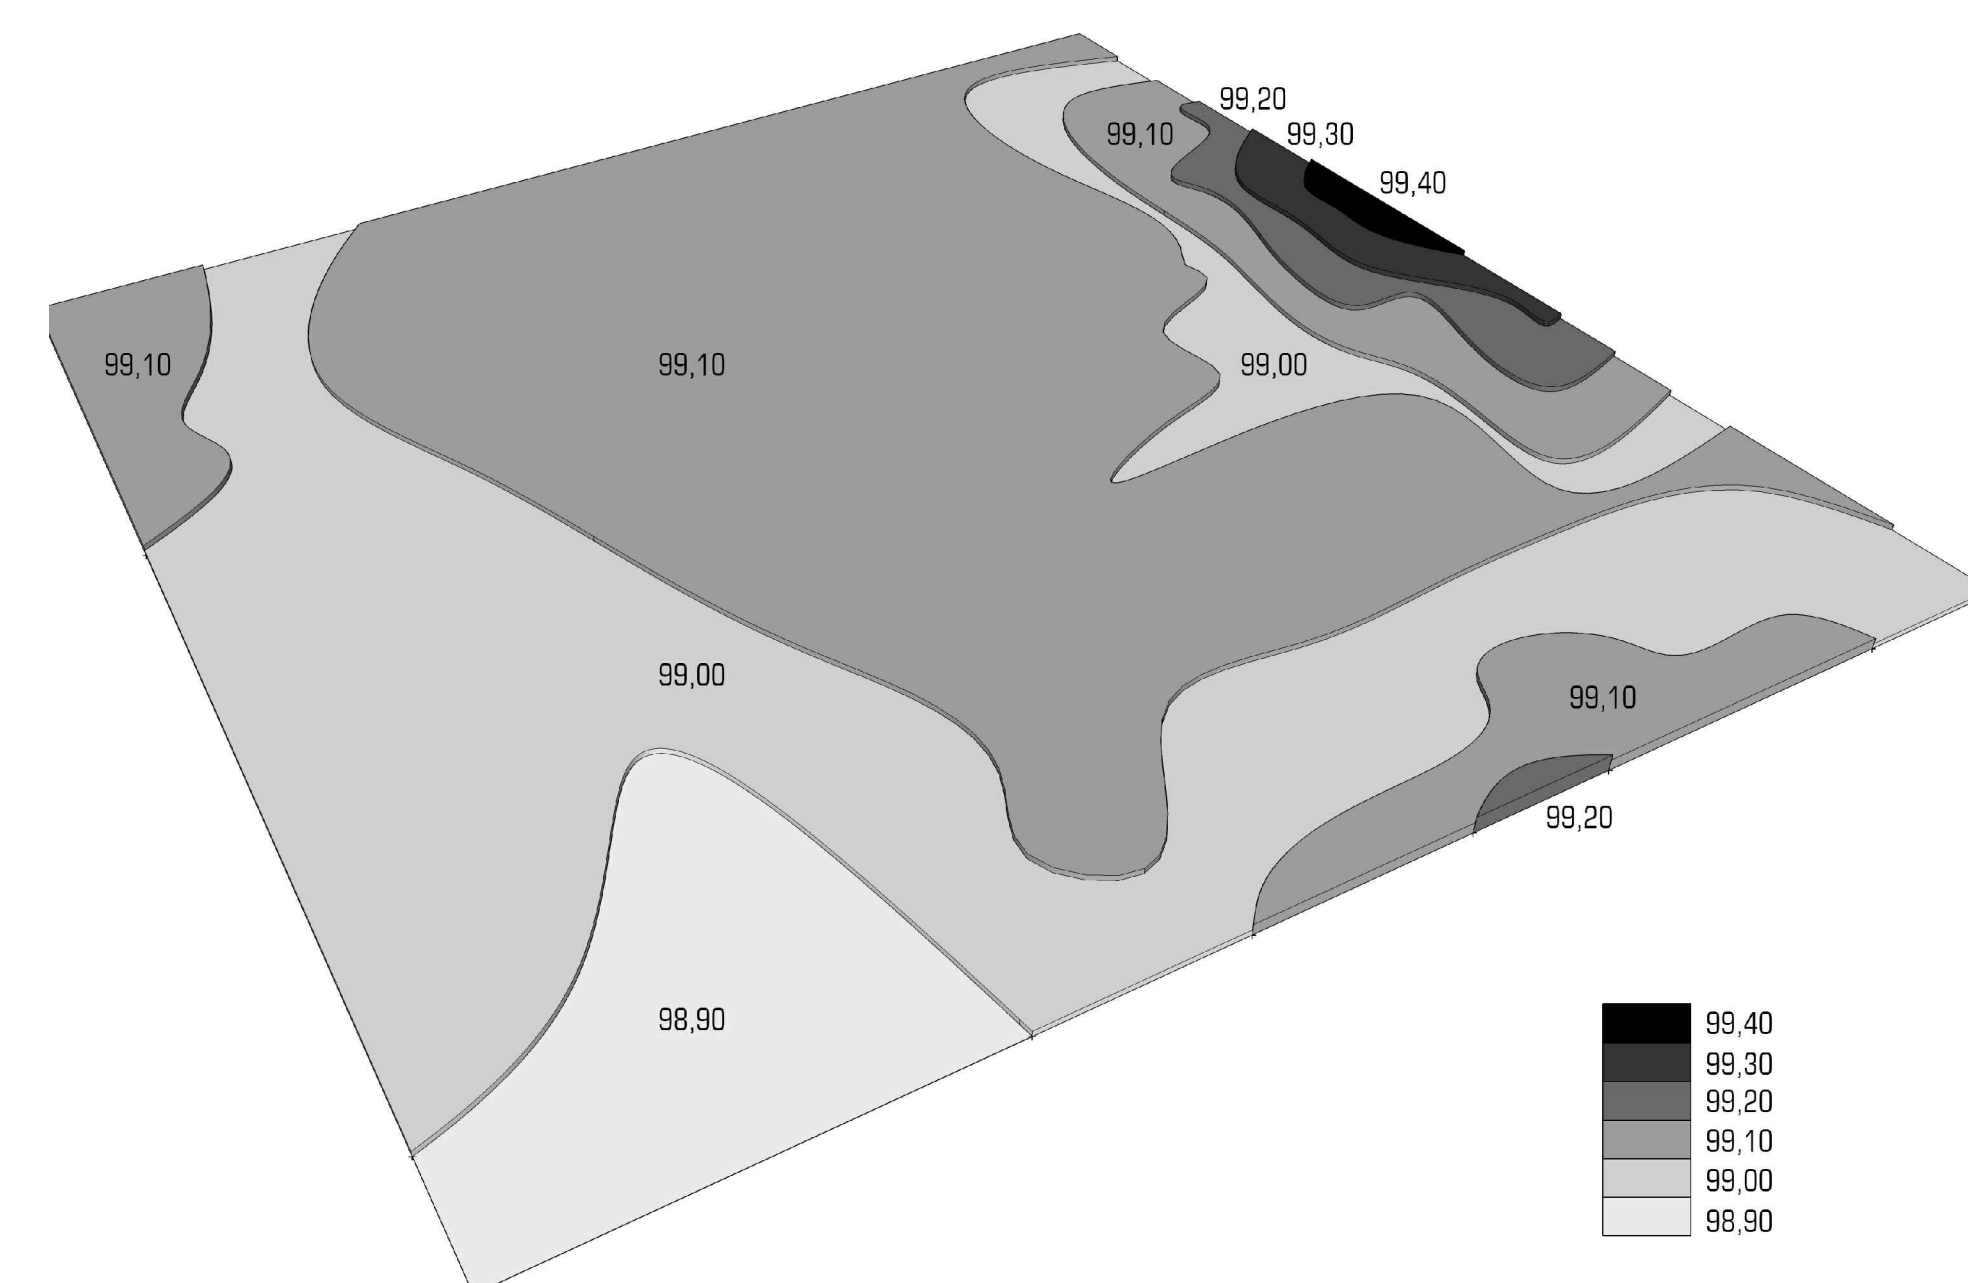


COORDENADAS PLANAS

PUNTO	METROS EST	METROS NORTE
1	1126620,634	31742,426
2	1126611,999	31764,823
3	1126633,879	31774,243
4	1126643,814	31752,072
5	1126643,990	31751,677
6	1126634,521	31781,309
7	1126608,301	31770,061
8	1126643,523	31751,493
9	1126640,329	31752,652
10	1126637,261	31759,254
11	1126643,500	31752,772
12	1126630,893	31772,957
13	1126620,494	31742,372
14	1126611,007	31764,388
15	1126613,568	31762,444

Nivelacion canal agua negras

K. 0+00	4,75	7,25	10,05	12,65	17,65	23,65
98,38	98,43	98,43	98,45	98,44	98,48	98,48
Toma de Topografia lote						
K. 0+00	4,75	7,25	10,05	12,65	17,65	23,65
98,90	98,94	98,92	98,94	98,96	98,99	98,98
K. 0+05	4,75	7,25	10,05	12,65	17,65	23,65
99,23	98,97	98,93	98,96	98,96	98,90	99,14
K. 0+10	4,75	7,25	10,05	12,65	17,65	23,65
99,49	98,98	98,98	98,96	98,92	98,96	98,98
K. 0+15	4,75	7,25	10,05	12,65	17,65	23,65
99,33	99,01	99,01	99,00	98,97	98,97	98,91
K. 0+20	4,75	7,25	10,05	12,65	17,65	23,65
98,96	99,00	99,00	99,10	98,93	98,89	98,89
K. 0+25	4,75	7,25	10,05	12,65	17,65	23,65
99,03	99,16	99,20	99,26	99,16	98,90	98,96

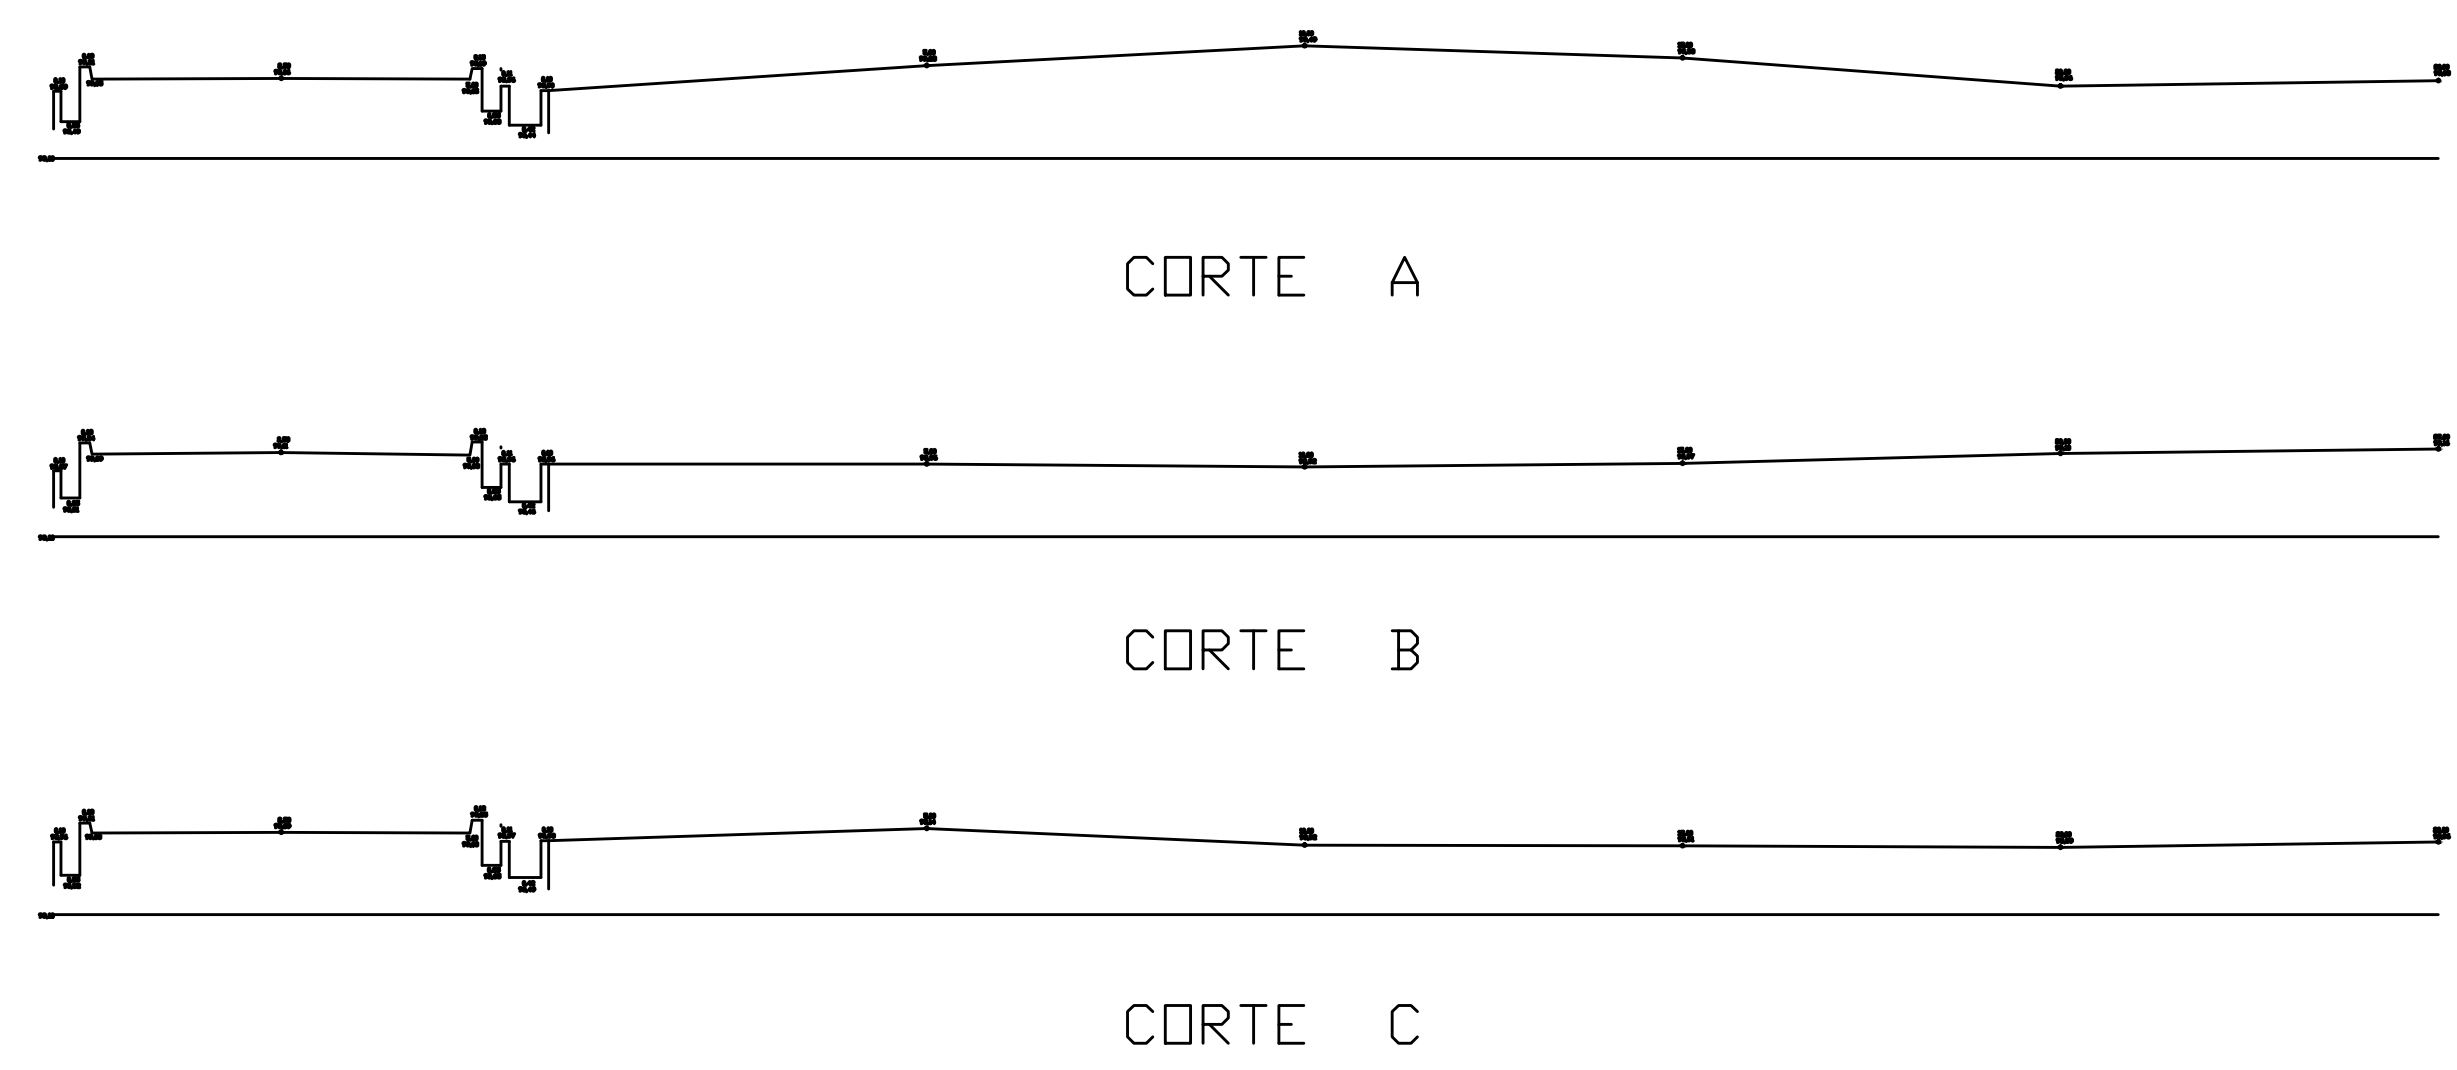

CONVENCIONES

- PUNTOS TOPOGRAFICOS
- CERRAMIENTO
- PARAMENTO
- VIA
- LINDERO
- POSTE ENERGIA
- POSTE ENERGIA LUMINARIA
- PALMERA
- AGUAS LLUVIAS
- AGUAS NEGRAS



PLANO No. **TOPO-CDIAMZ-01** DE **3**  
 PROYECTO: CENTRO DE DESARROLLO INFANTIL LETICIA

No CONVENIO: 238-2013  
**FINDETER ICBF**  
 CONTIENE: PLANTA GENERAL, COORDENADAS PLANAS, CORTES, AREAS, NIVELES DE AGUAS NEGRAS

ESCALA: INDICADAS  
 FECHA: 10 DE FEBRERO DE 2015  
 DISEÑADOR:

GIDANNY A. GARCIA  
 MP. 01-10370 DEL CPTN

Vo Bo INTERVENTORIA

NOMBRE ARCHIVO CAD  
**TOPO-CDIAMZ-01-02-03.DWG**

OBSERVACIONES

VERSION No. 3

