


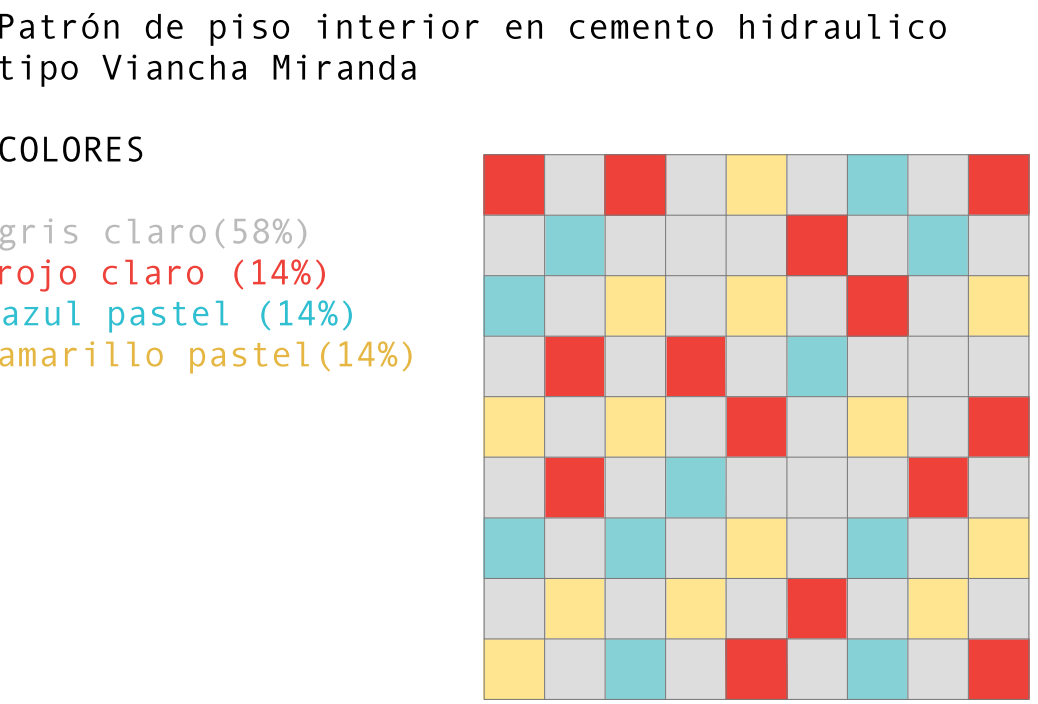

- PE-01. Piso en baldosín de concreto pintados formato 20\*20cm a cuatro tonos color y diseño geometrico tipo baldosines Viancha Miranda o similar en corredores
- PE-02. Piso en concreto pulido y esmaltado con dilataciones en aluminio de 5mm según diseño
- PE-03. Gravilla de río
- PE-04. Piso de tráfico comercial moderado color blanco formato 41.6\*41.6 cm tipo corona Galaxia Blanco o similar. Con Guardaesobas de 8 cms.
- PE-07. Adoquín rectangular 4x10x20 color Anticado tipo Indural o similar.
- PE-08. Pavimento continuo anticada de caucho reciclado.
- PE-09. Piso en vinilo tipo rollo para uso institucional. Color Rojo Rubí. En sala cuna.
- Losetas prefabricadas en concreto
- Bordillos en concreto
- Zona verde tratada. Prado tipo trenza



Esc 1:25

Cinta diferenciadora prefabricado en concreto

Base de arena compactada con cemento 1.500 PSI


Adoquín rectangular 4x10x20 color Anticado tipo Indural o similar.

Sardinel prefabricado en concreto

Nivel calzada

Cinta diferenciadora prefabricado en concreto

Base en caliche o polvo e cantera proctor 90%

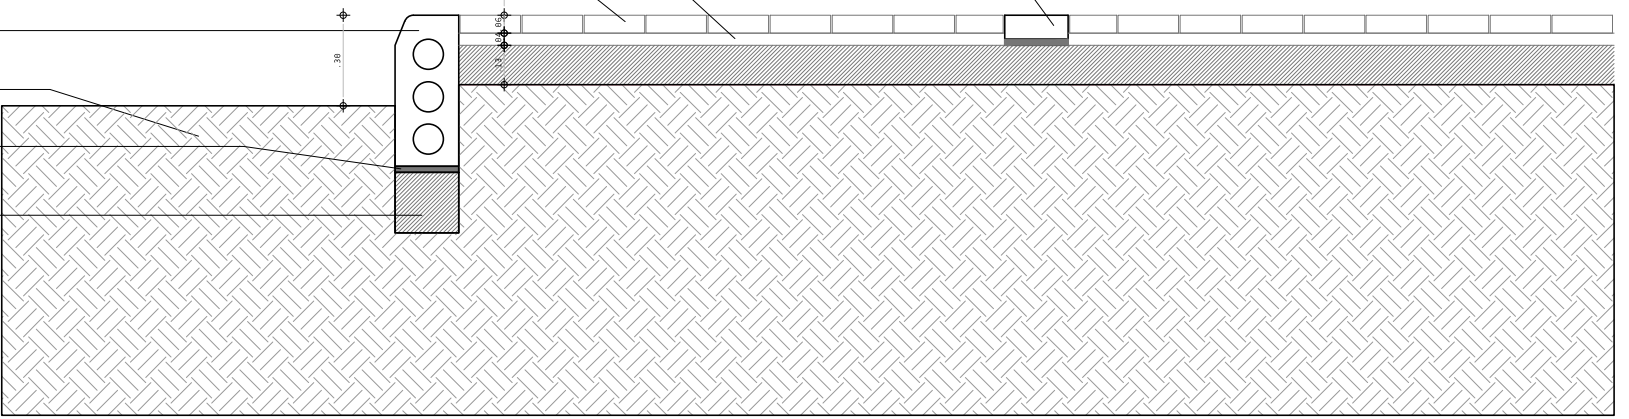

Detalle andén y plazoleta  
ESC 1:25



Value Investment Colombia S.A.S.  
Calle 798 # 7 - 59 Piso 2  
Teléfono: (57-1) 240 3585  
Bogotá, Colombia



Proyecto  
CDI - El Doncello  
Localización  
El Doncello - Caquetá  
Arquitecto  
Carolina Echeverri Burckhardt  
Mat. No. 25700-49868  
Vo. Bo. VIC

Mat. No.  
Arquitectos colaboradores

Laura Huertas Santamaría  
Mat. No. A4112017-1018411009

Observaciones

Nombre archivo

D700 - Pisos El Doncello

Contenido  
Planta de pisos  
Referencias de pisos  
Detalle andén

Fecha 24-07-2017	Escala 1 : 100
Plano No. D700	Versión 1