


PLANTA CUARTO DE BOMBAS
RED DE DESAGÜES
ESCALA 1:25

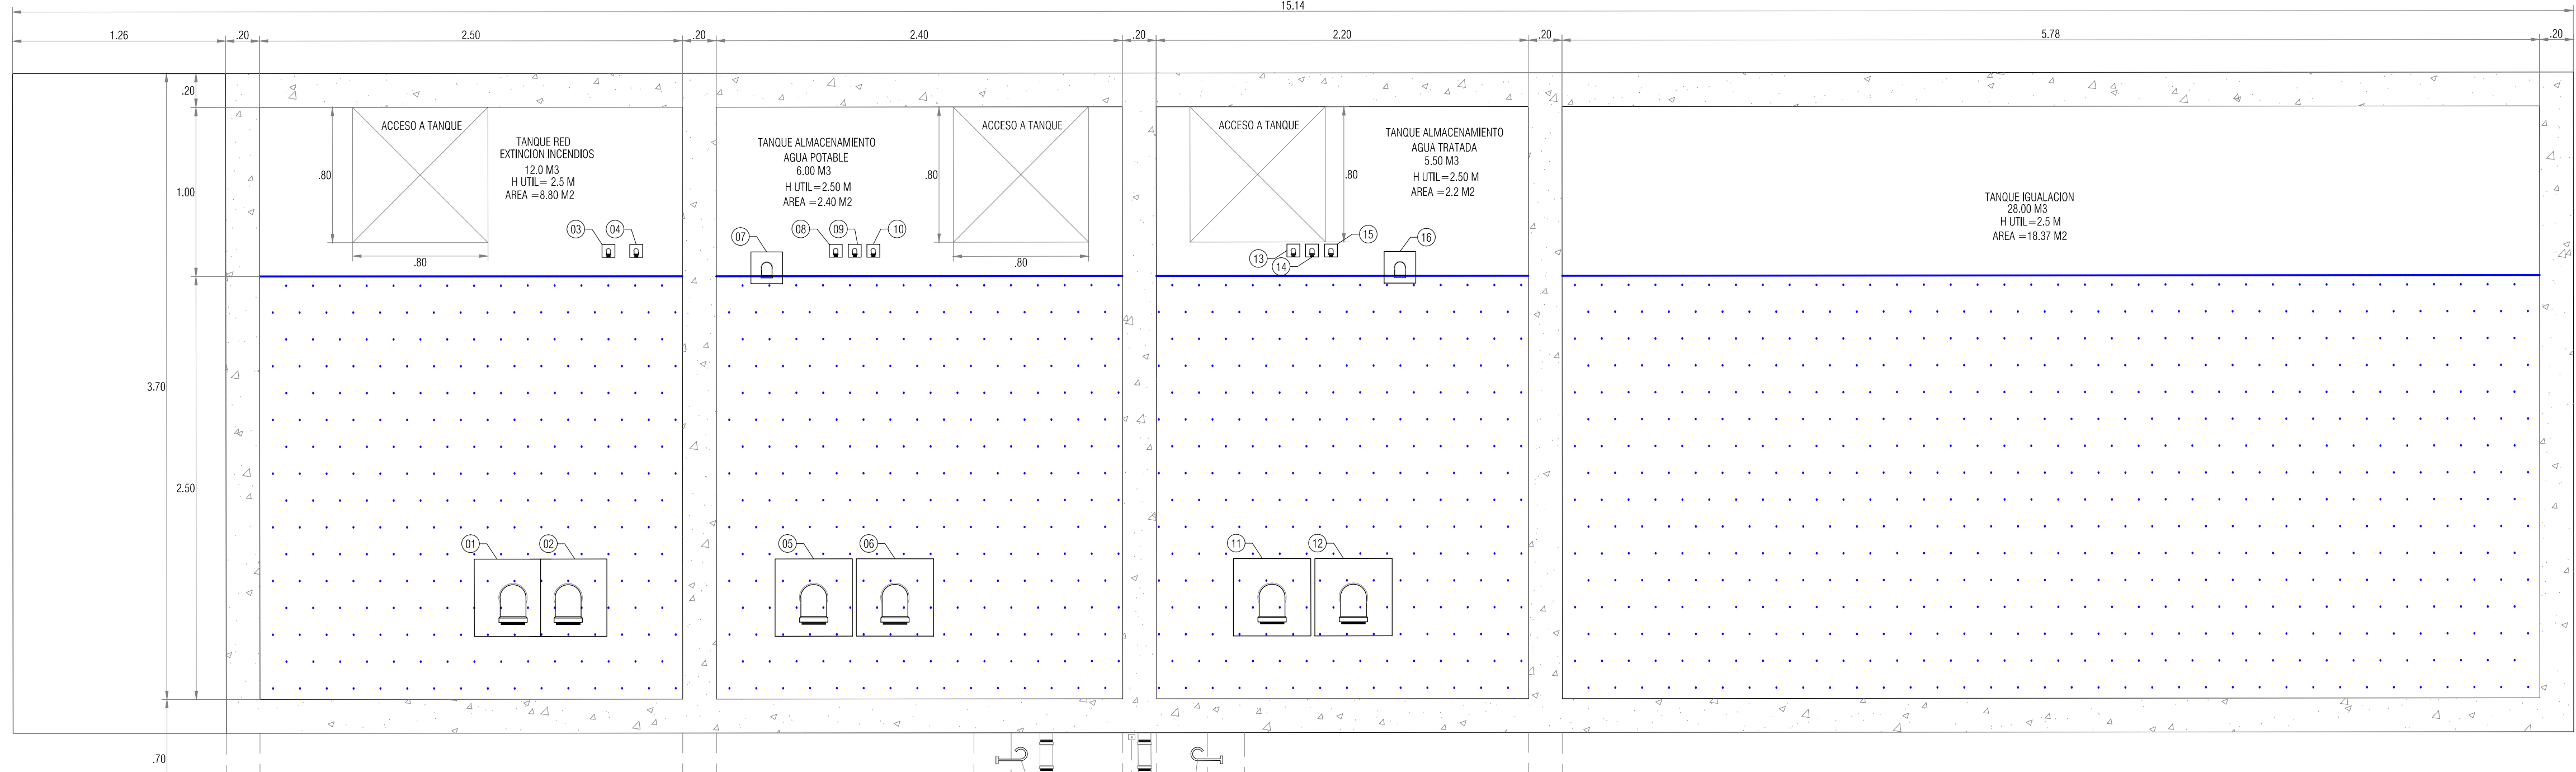


CORTE A-A'
RED DE DESAGÜES
ESCALA 1:25


ITEM	DESCRIPCION	Ø	ITEM	DESCRIPCION	Ø
01	SUCCION T-1	4"	09	ACOMETIDA	1/2"
02	SUCCION T-2	1 1/2"	10	REDUCIACION	3/4"
03	REDUCIACION	3/4"	11	SUCCION T-1	1/2"
04	ACOMETIDA T-2	1/2"	12	SUCCION T-2	1/2"
05	SUCCION P-1	1 1/2"	13	REDUCIACION	3/4"
06	SUCCION P-2	1 1/2"	14	ACOMETIDA	1/2"
07	REBOSE	4"	15	SOBRE PRESION	3/4"
08	SOBRE PRESION	3/4"	16	REBOSE	4"

NOTA 1:
PLANO NO VALIDO PARA CONSTRUCCION.
PENDIENTE POR COORDINAR CON ESTRUCTURA.



NOTA 2:
VER DETALLE PLANTA DE TRATAMIENTO EN
ESPECIFICACIONES TECNICAS.

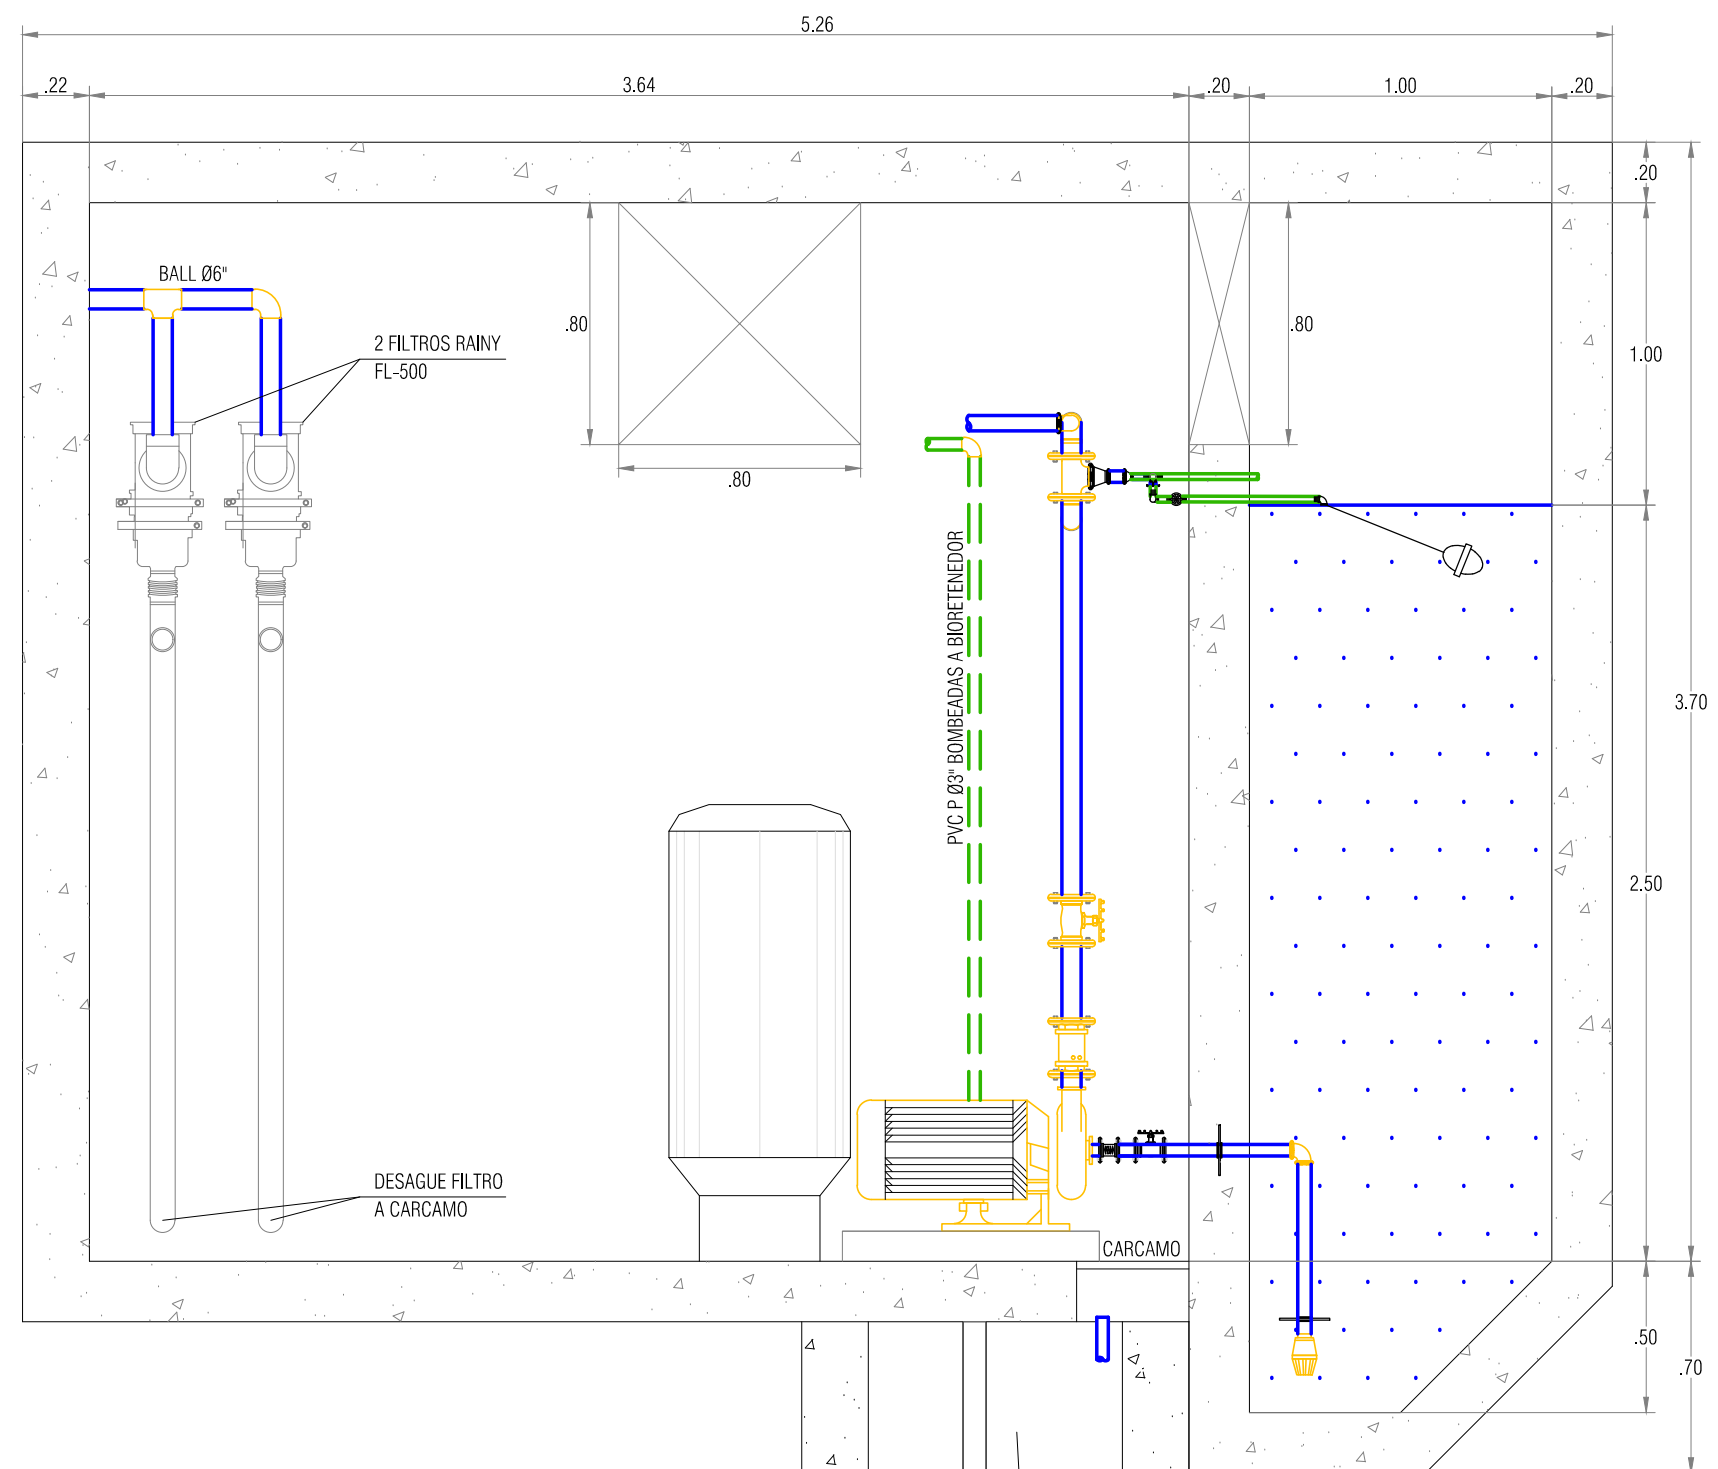

CORTE B-B'
RED DE DESAGÜES
ESCALA 1:25

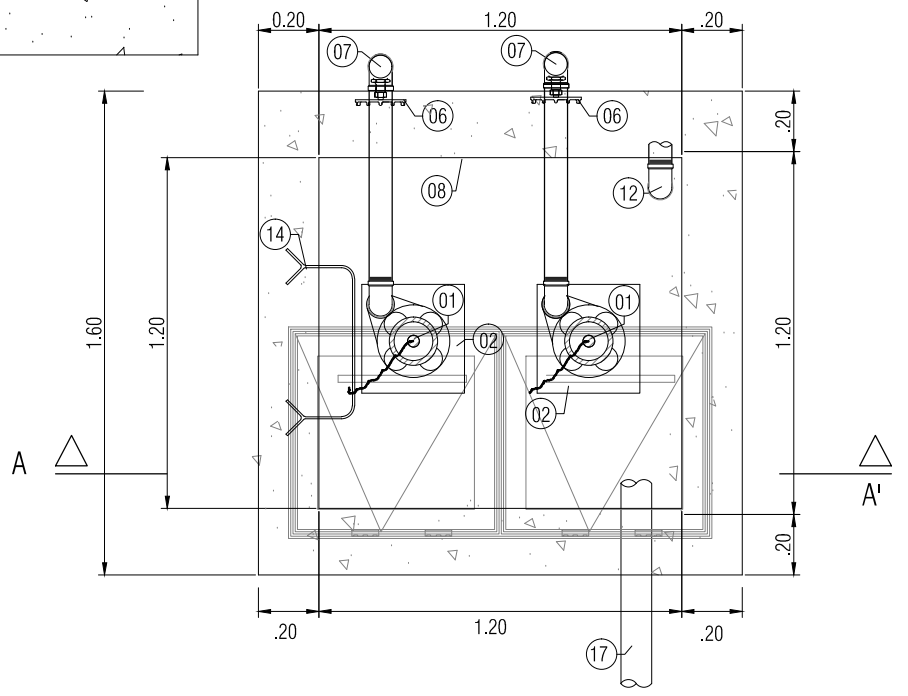

PLANTA

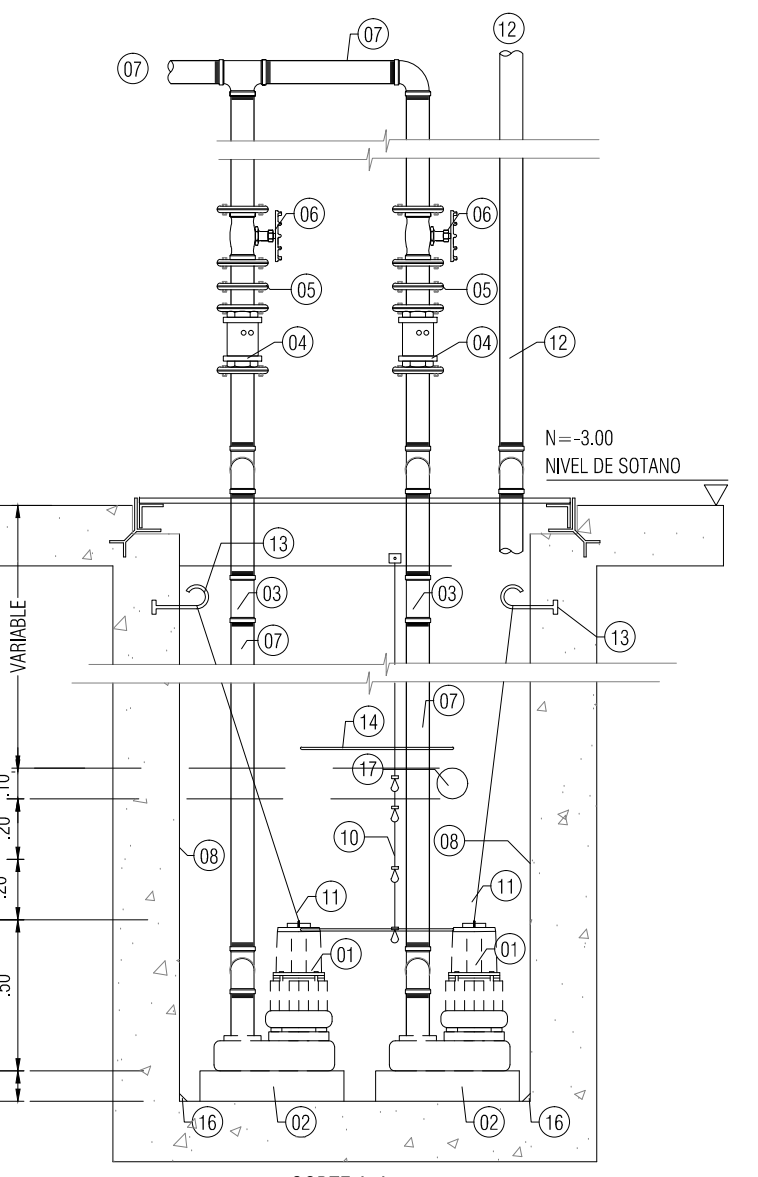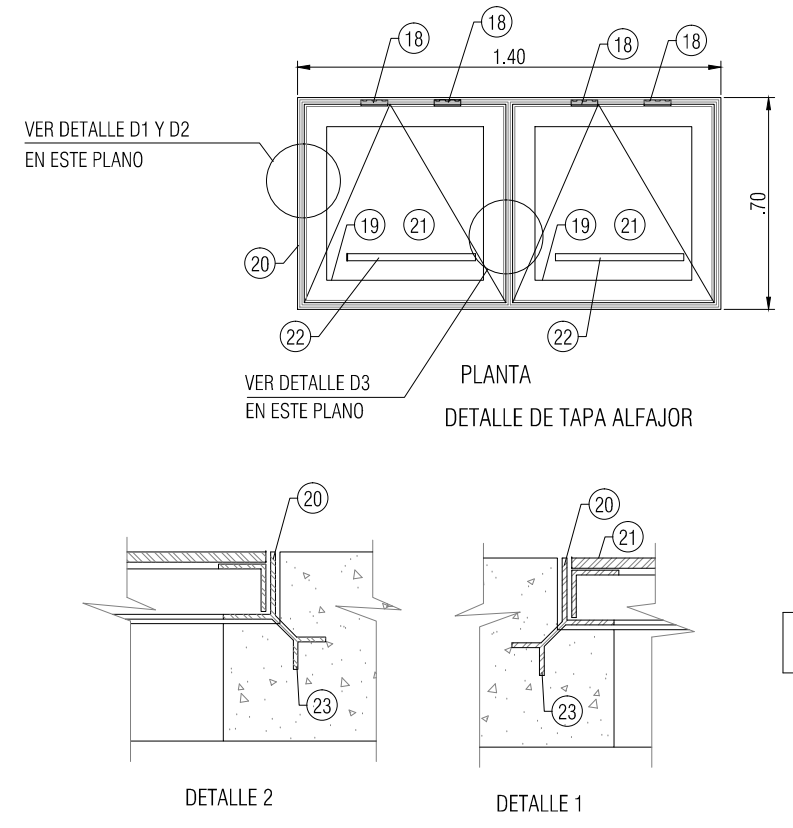

CORTE A-A'

POZO EYECTOR					
ITEM	DESCRIPCION	Ø	ITEM	DESCRIPCION	Ø
01	BOMBA AUTOCEBANTE		14	ESCALERA DE GATO	
02	BASE ANTIVIBRATORIA		16	ACHARLANAMIENTO RECOMENDADO	
03	UNION DRESSER	3"	17	VIENE DE DESARENADOR	4"
04	VALVULA CHEQUE HORIZONTAL	3"	18	BISAGRA	
05	BRIDA	3"	19	PROTECCION DE ANGULO	
06	VALVULA CORTINA BRIDADA	3"	20	MARCO EN ANGULO	2"x2"x3/16"
07	AGUJAS BOMBREADAS	3"	21	TAPA EN ALFAJOR	
08	PURIFICABLE LIZADO		22	MANEJA	
09	TIE EN ANGULO	2"x2"x3/16"	23	ANCLAJE	
10	SENSOR DE MERCURIO				
11	CADENA DE LAJE	2"			
12	REVENTILLACION DE POZO EYECTOR	2"			
13	GANCHO				

DETALLE POZO EYECTOR
RED DE DESAGÜES
ESCALA 1:25



Value Investment Colombia S.A.S.
Calle 79B # 7 - 59 Piso 2
Teléfono: (57-1) 249 3585
Bogotá, Colombia



Proyector Consultoría e Ingeniería S.A.S.
Carrera 85 # 82-25
Teléfono: (57-1) 535 6275 - 535 0455
Bogotá, Colombia



Proyecto
EL DONCELLO

Localización

Ingeniero

ING. HENRY ACERO GOMEZ

Mat. No. 25858011290 CND

Vo. Bo.

Mat. No.

DAVID PACHECO

OBSERVACIONES

Nombre archivo

Contenido
CUARTO DE BOMBAS

Fecha
19-07-2017

Escala
1:25

Plano No.

H009

Versión

1