




DETALLE SANITARIO #1  
RED DE SUMINISTRO  
BLOQUE UNO  
ESCALA 1:50

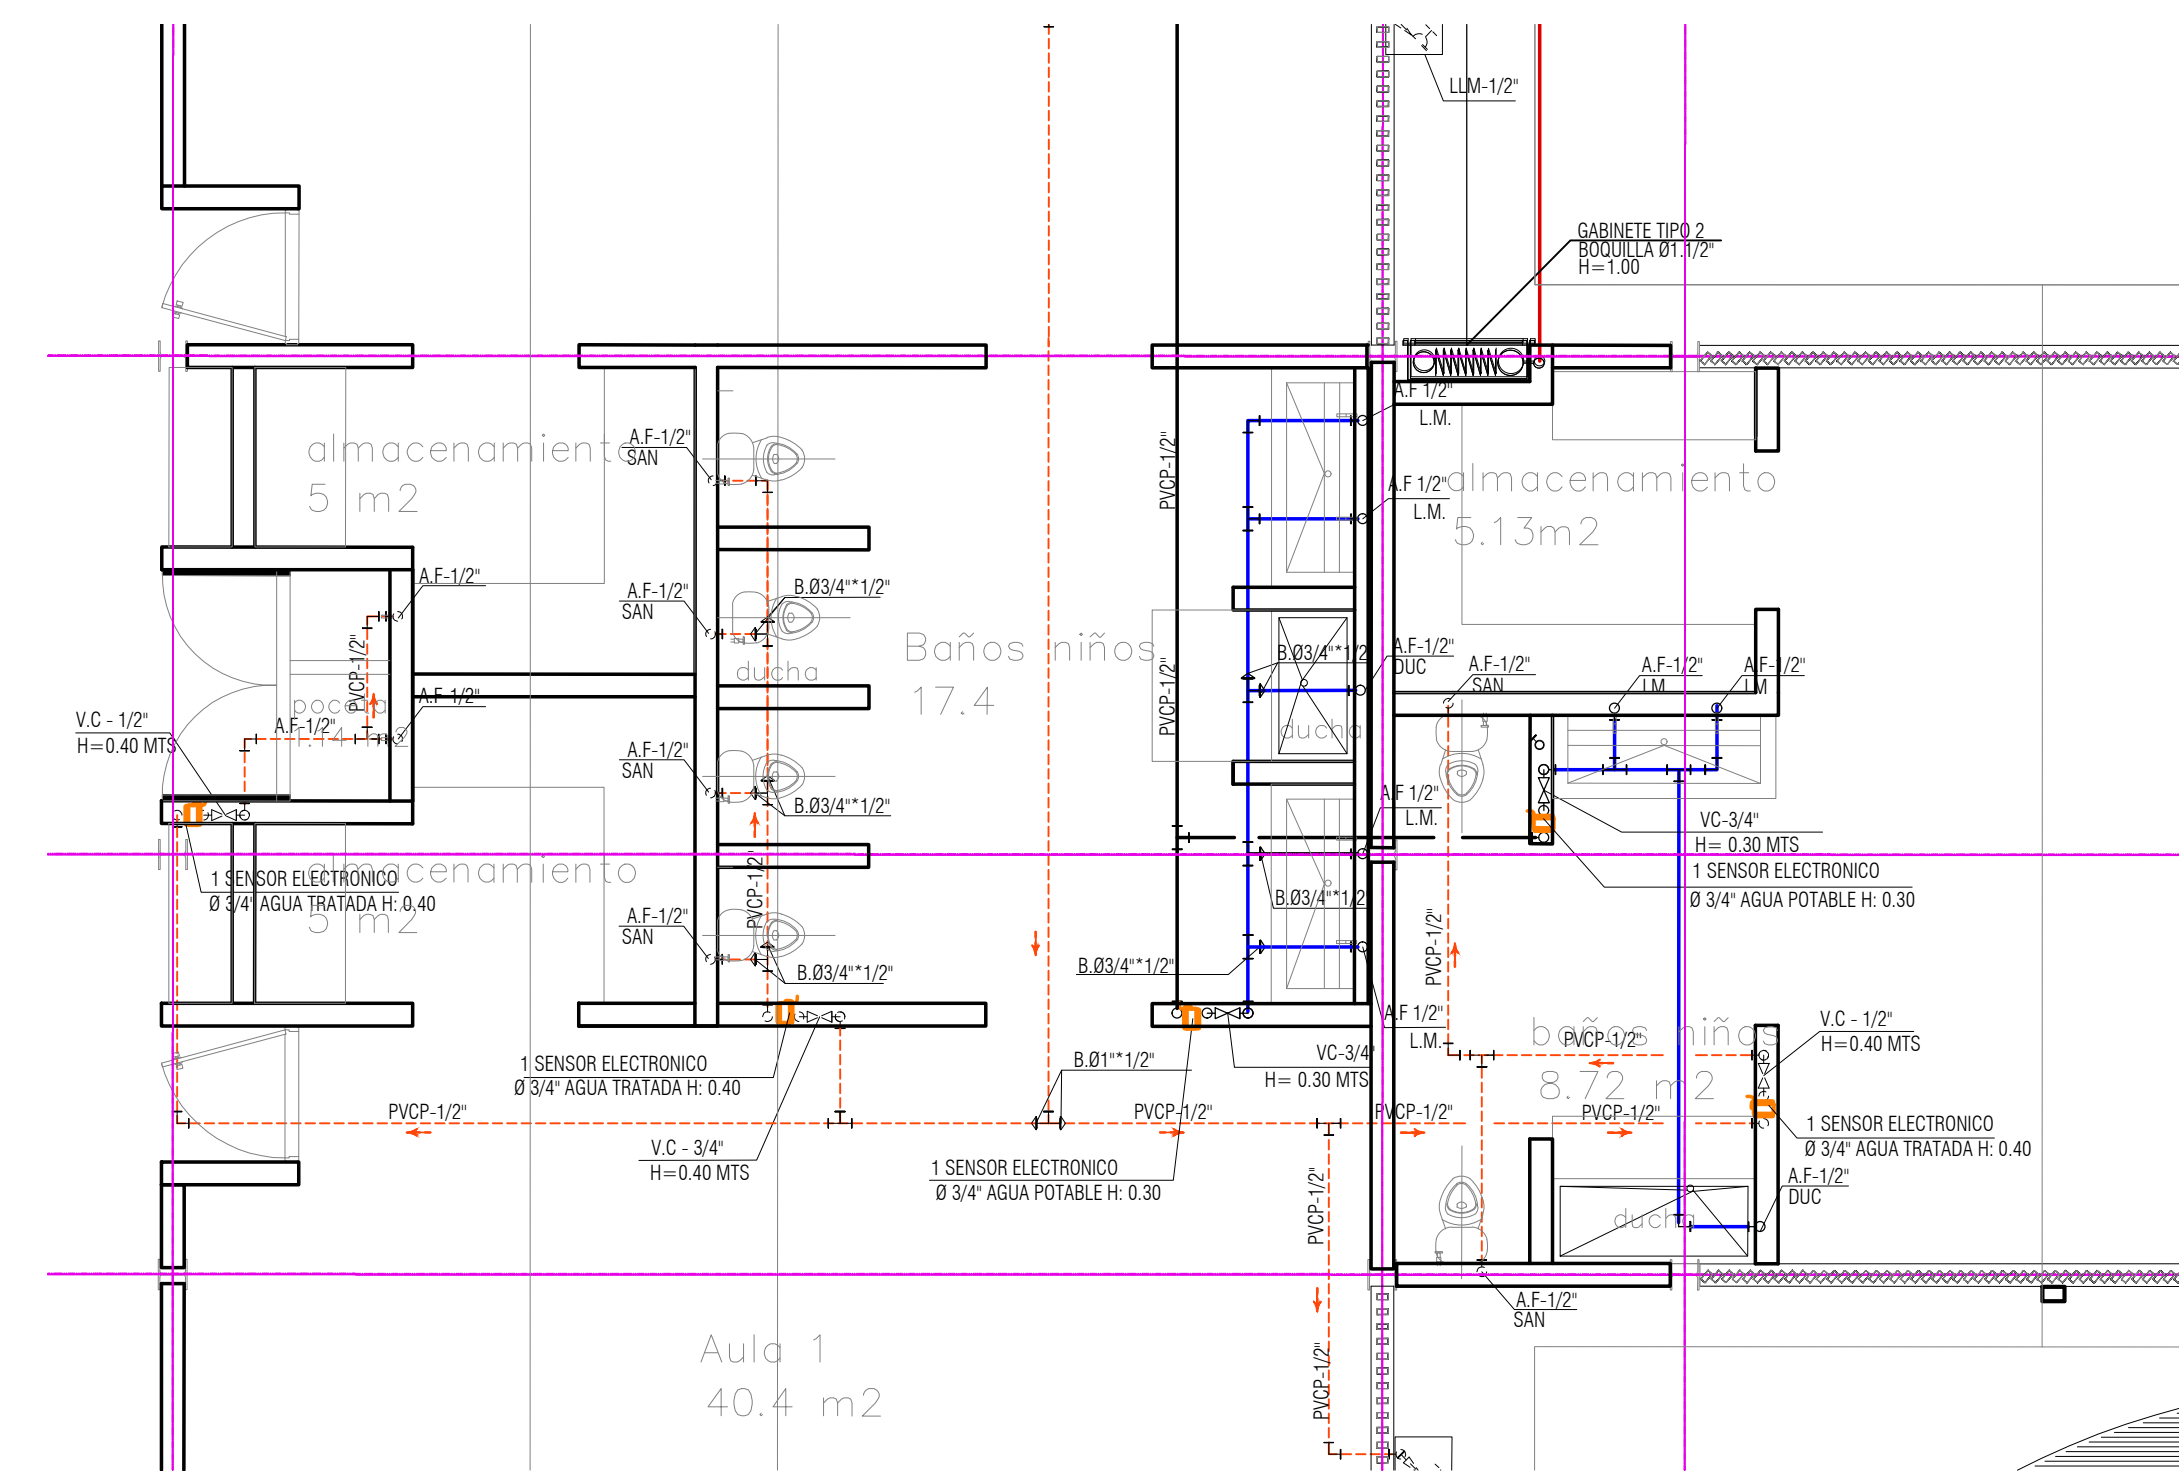


DETALLE SANITARIO #5  
RED DE SUMINISTRO  
BLOQUE UNO  
ESCALA 1:50

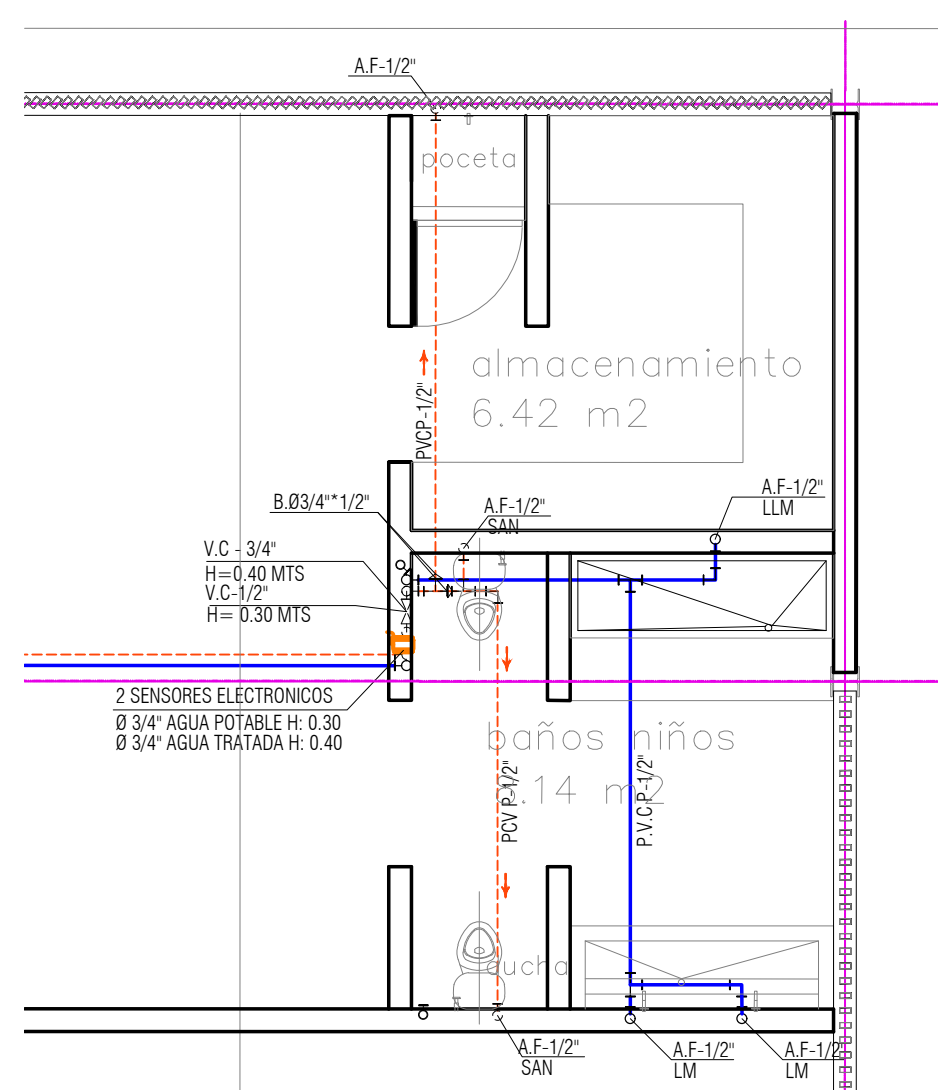


DETALLE SANITARIO #2  
RED DE SUMINISTRO  
BLOQUE UNO  
ESCALA 1:50

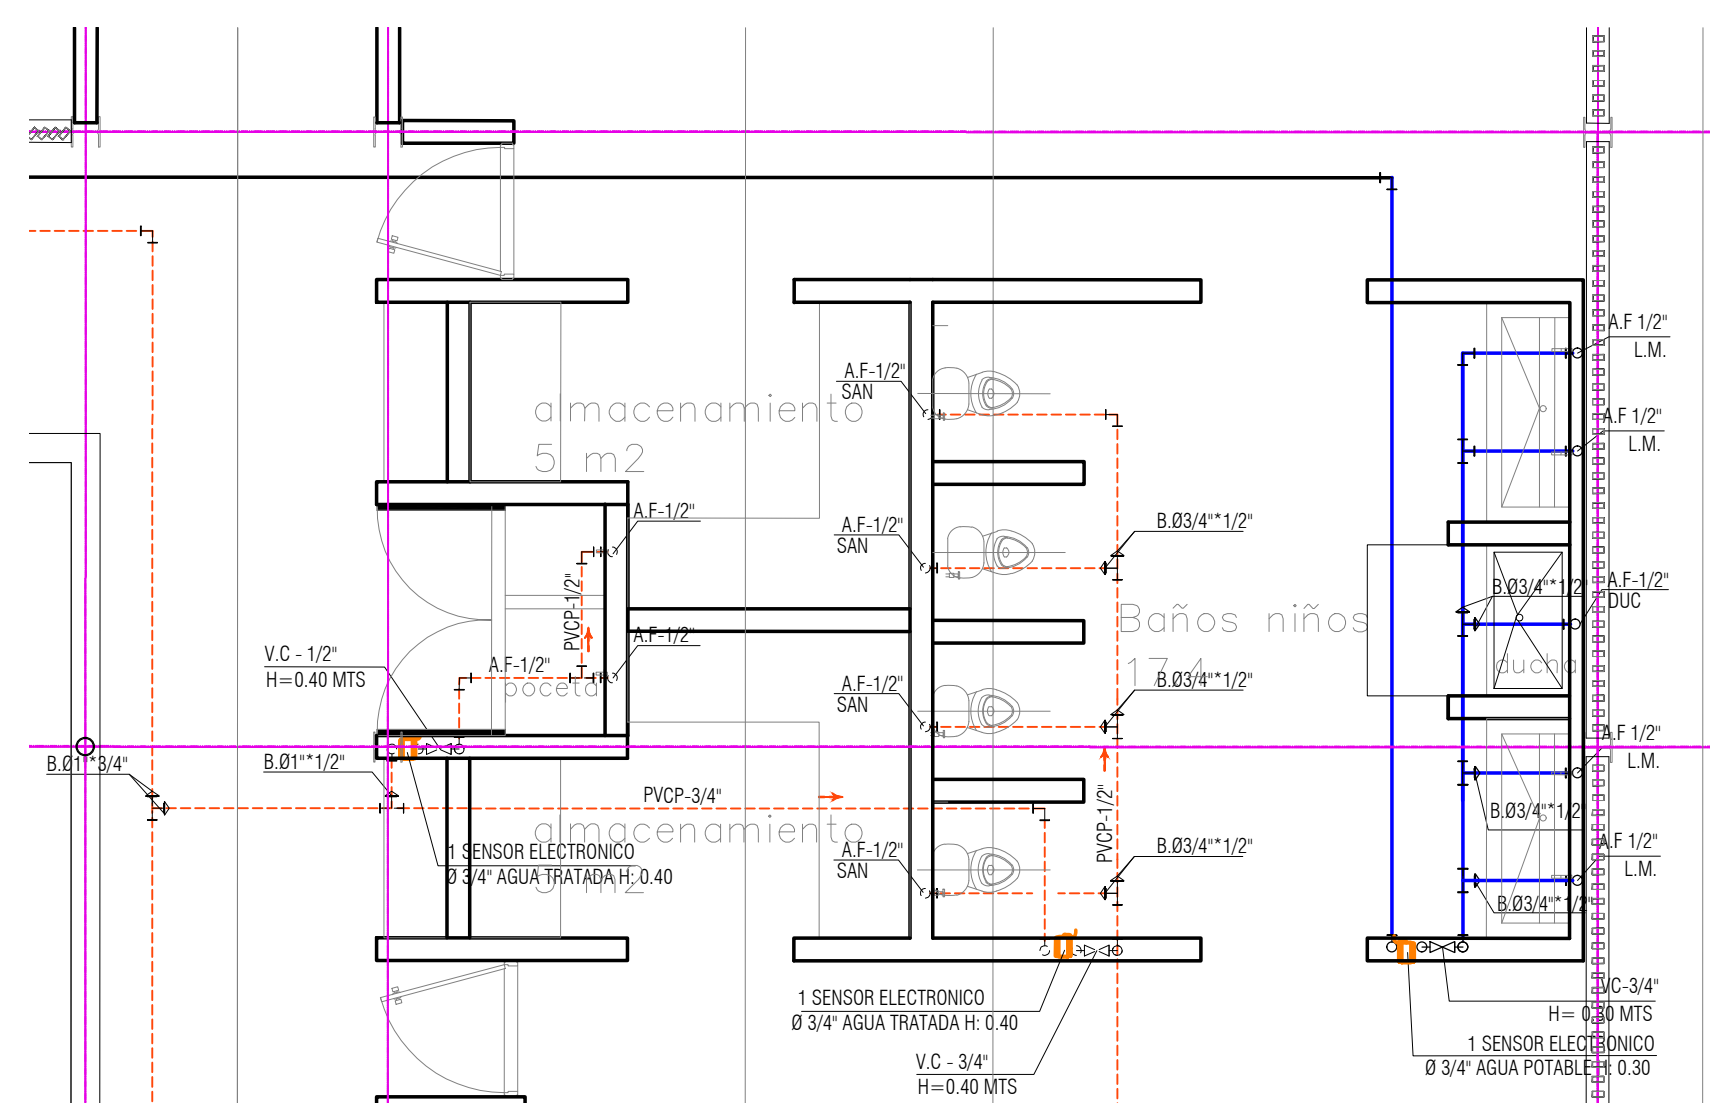


DETALLE SANITARIO #4  
RED DE SUMINISTRO  
BLOQUE UNO  
ESCALA 1:50

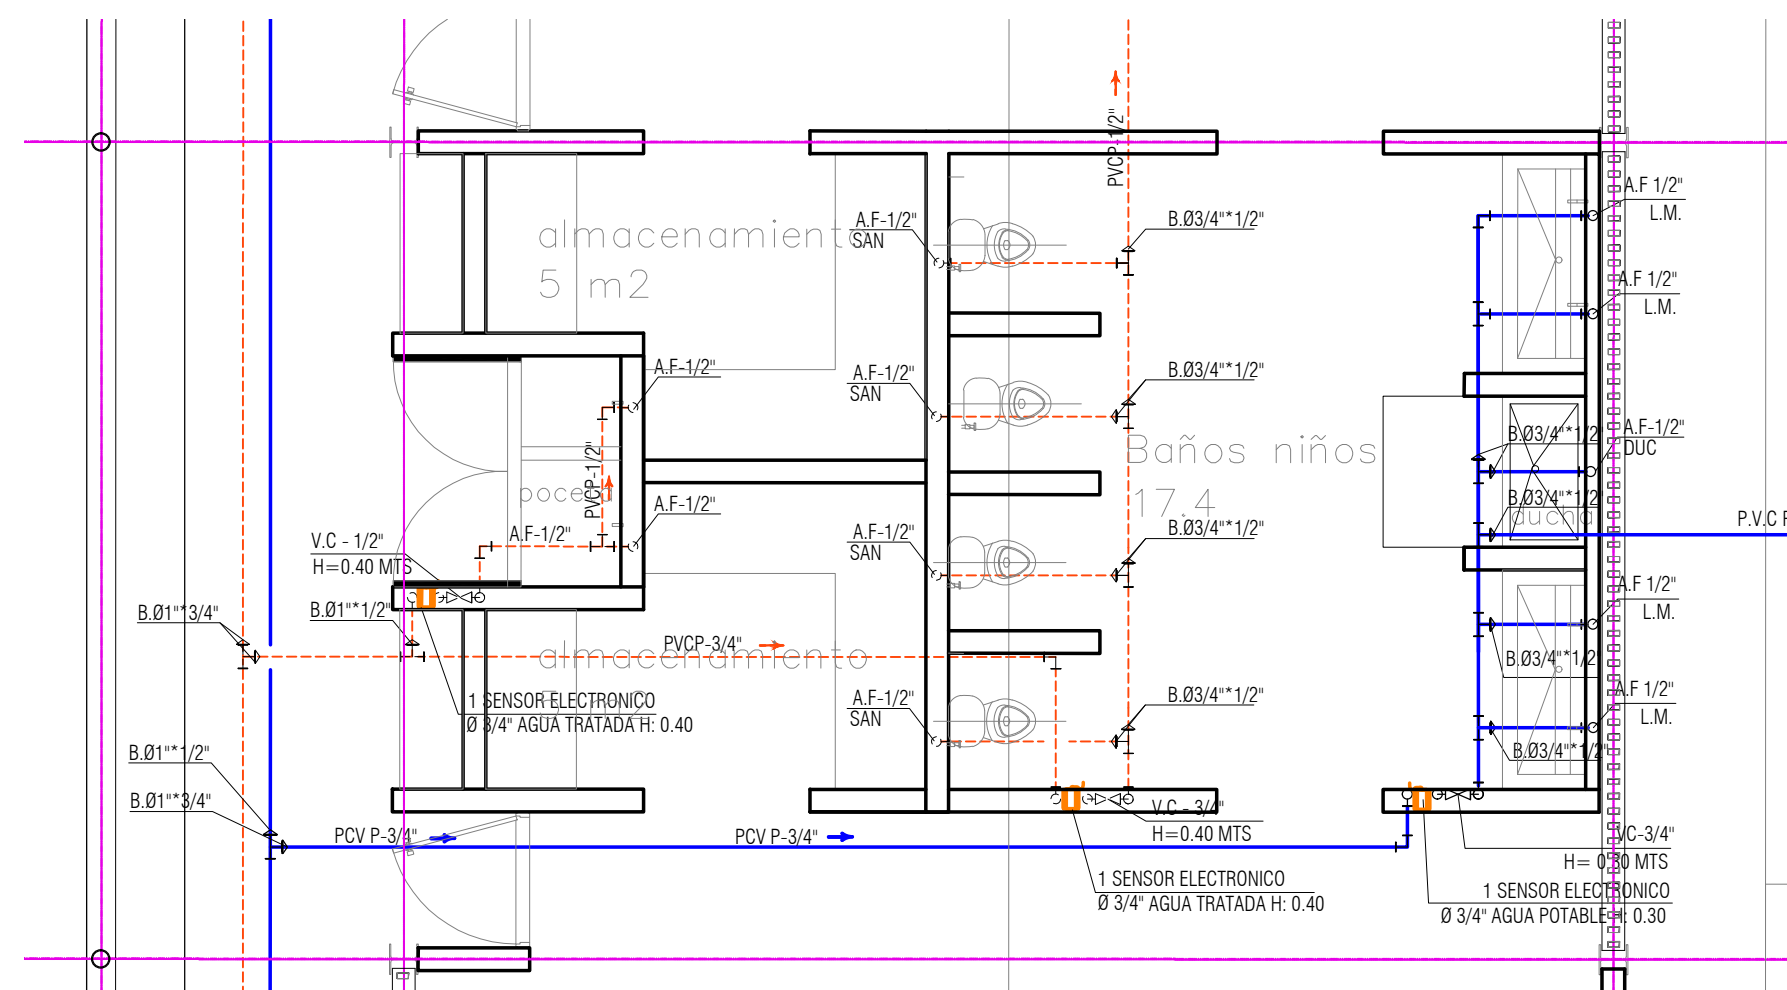

DETALLE SANITARIO #3  
RED DE SUMINISTRO  
BLOQUE UNO  
ESCALA 1:50

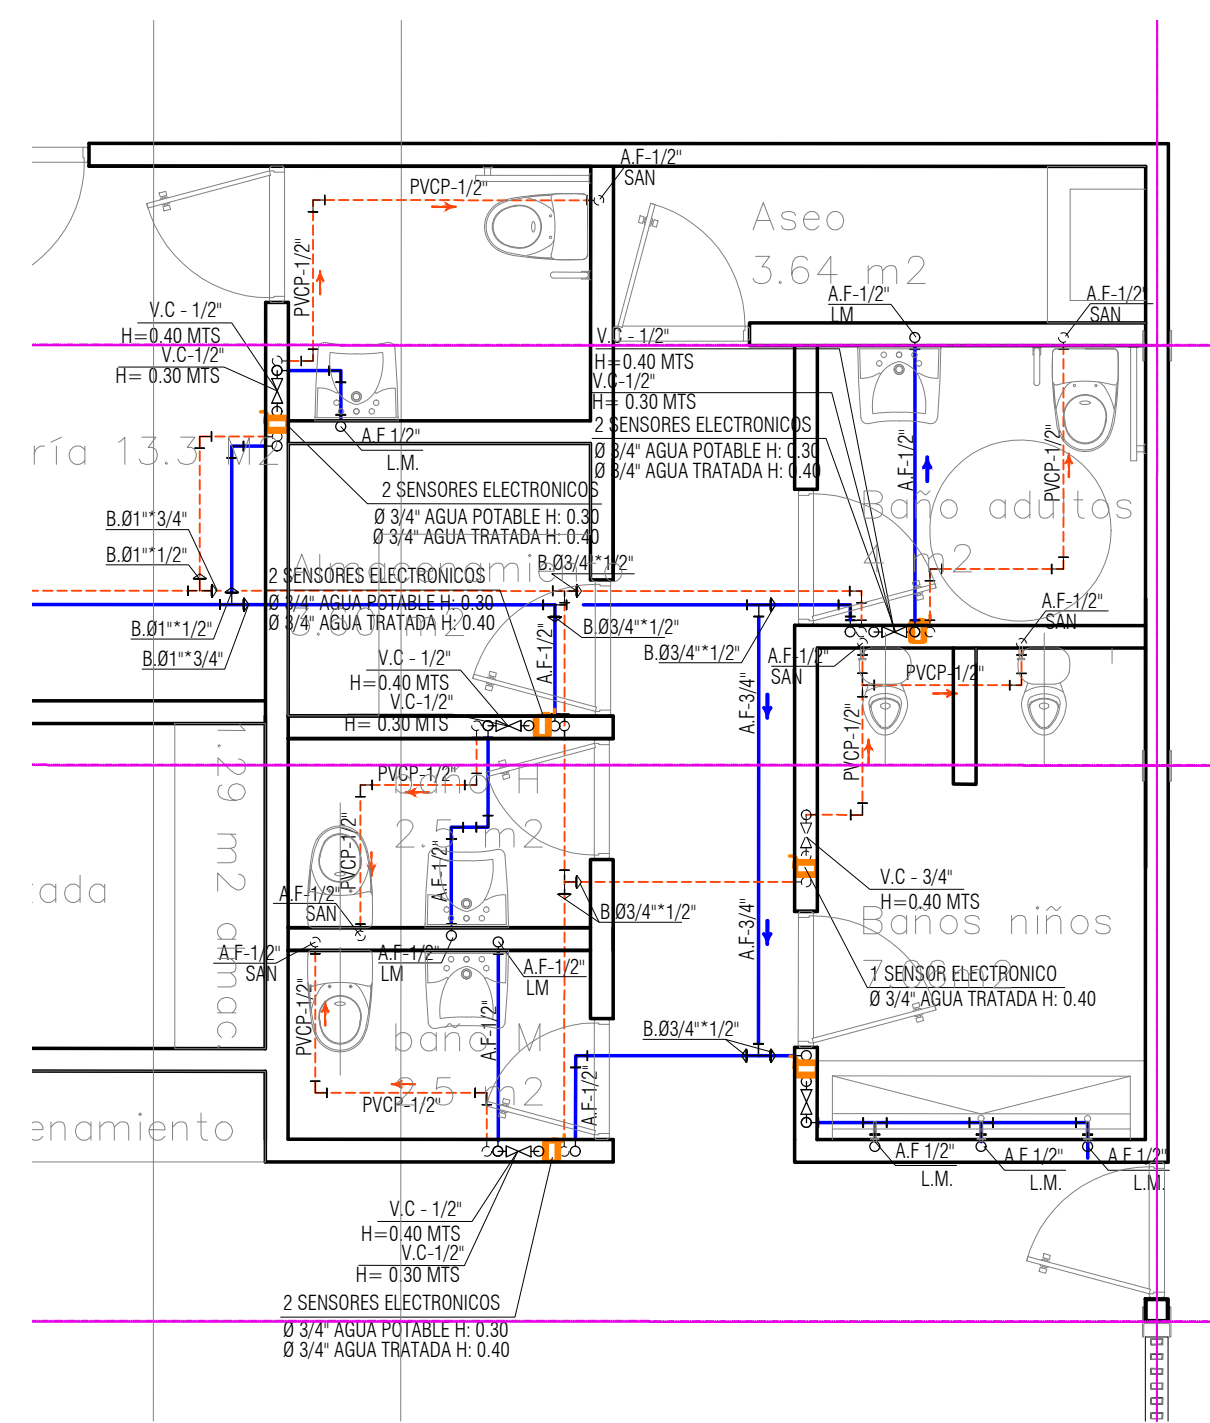

DETALLE SANITARIO #6  
RED DE SUMINISTRO  
BLOQUE UNO  
ESCALA 1:50

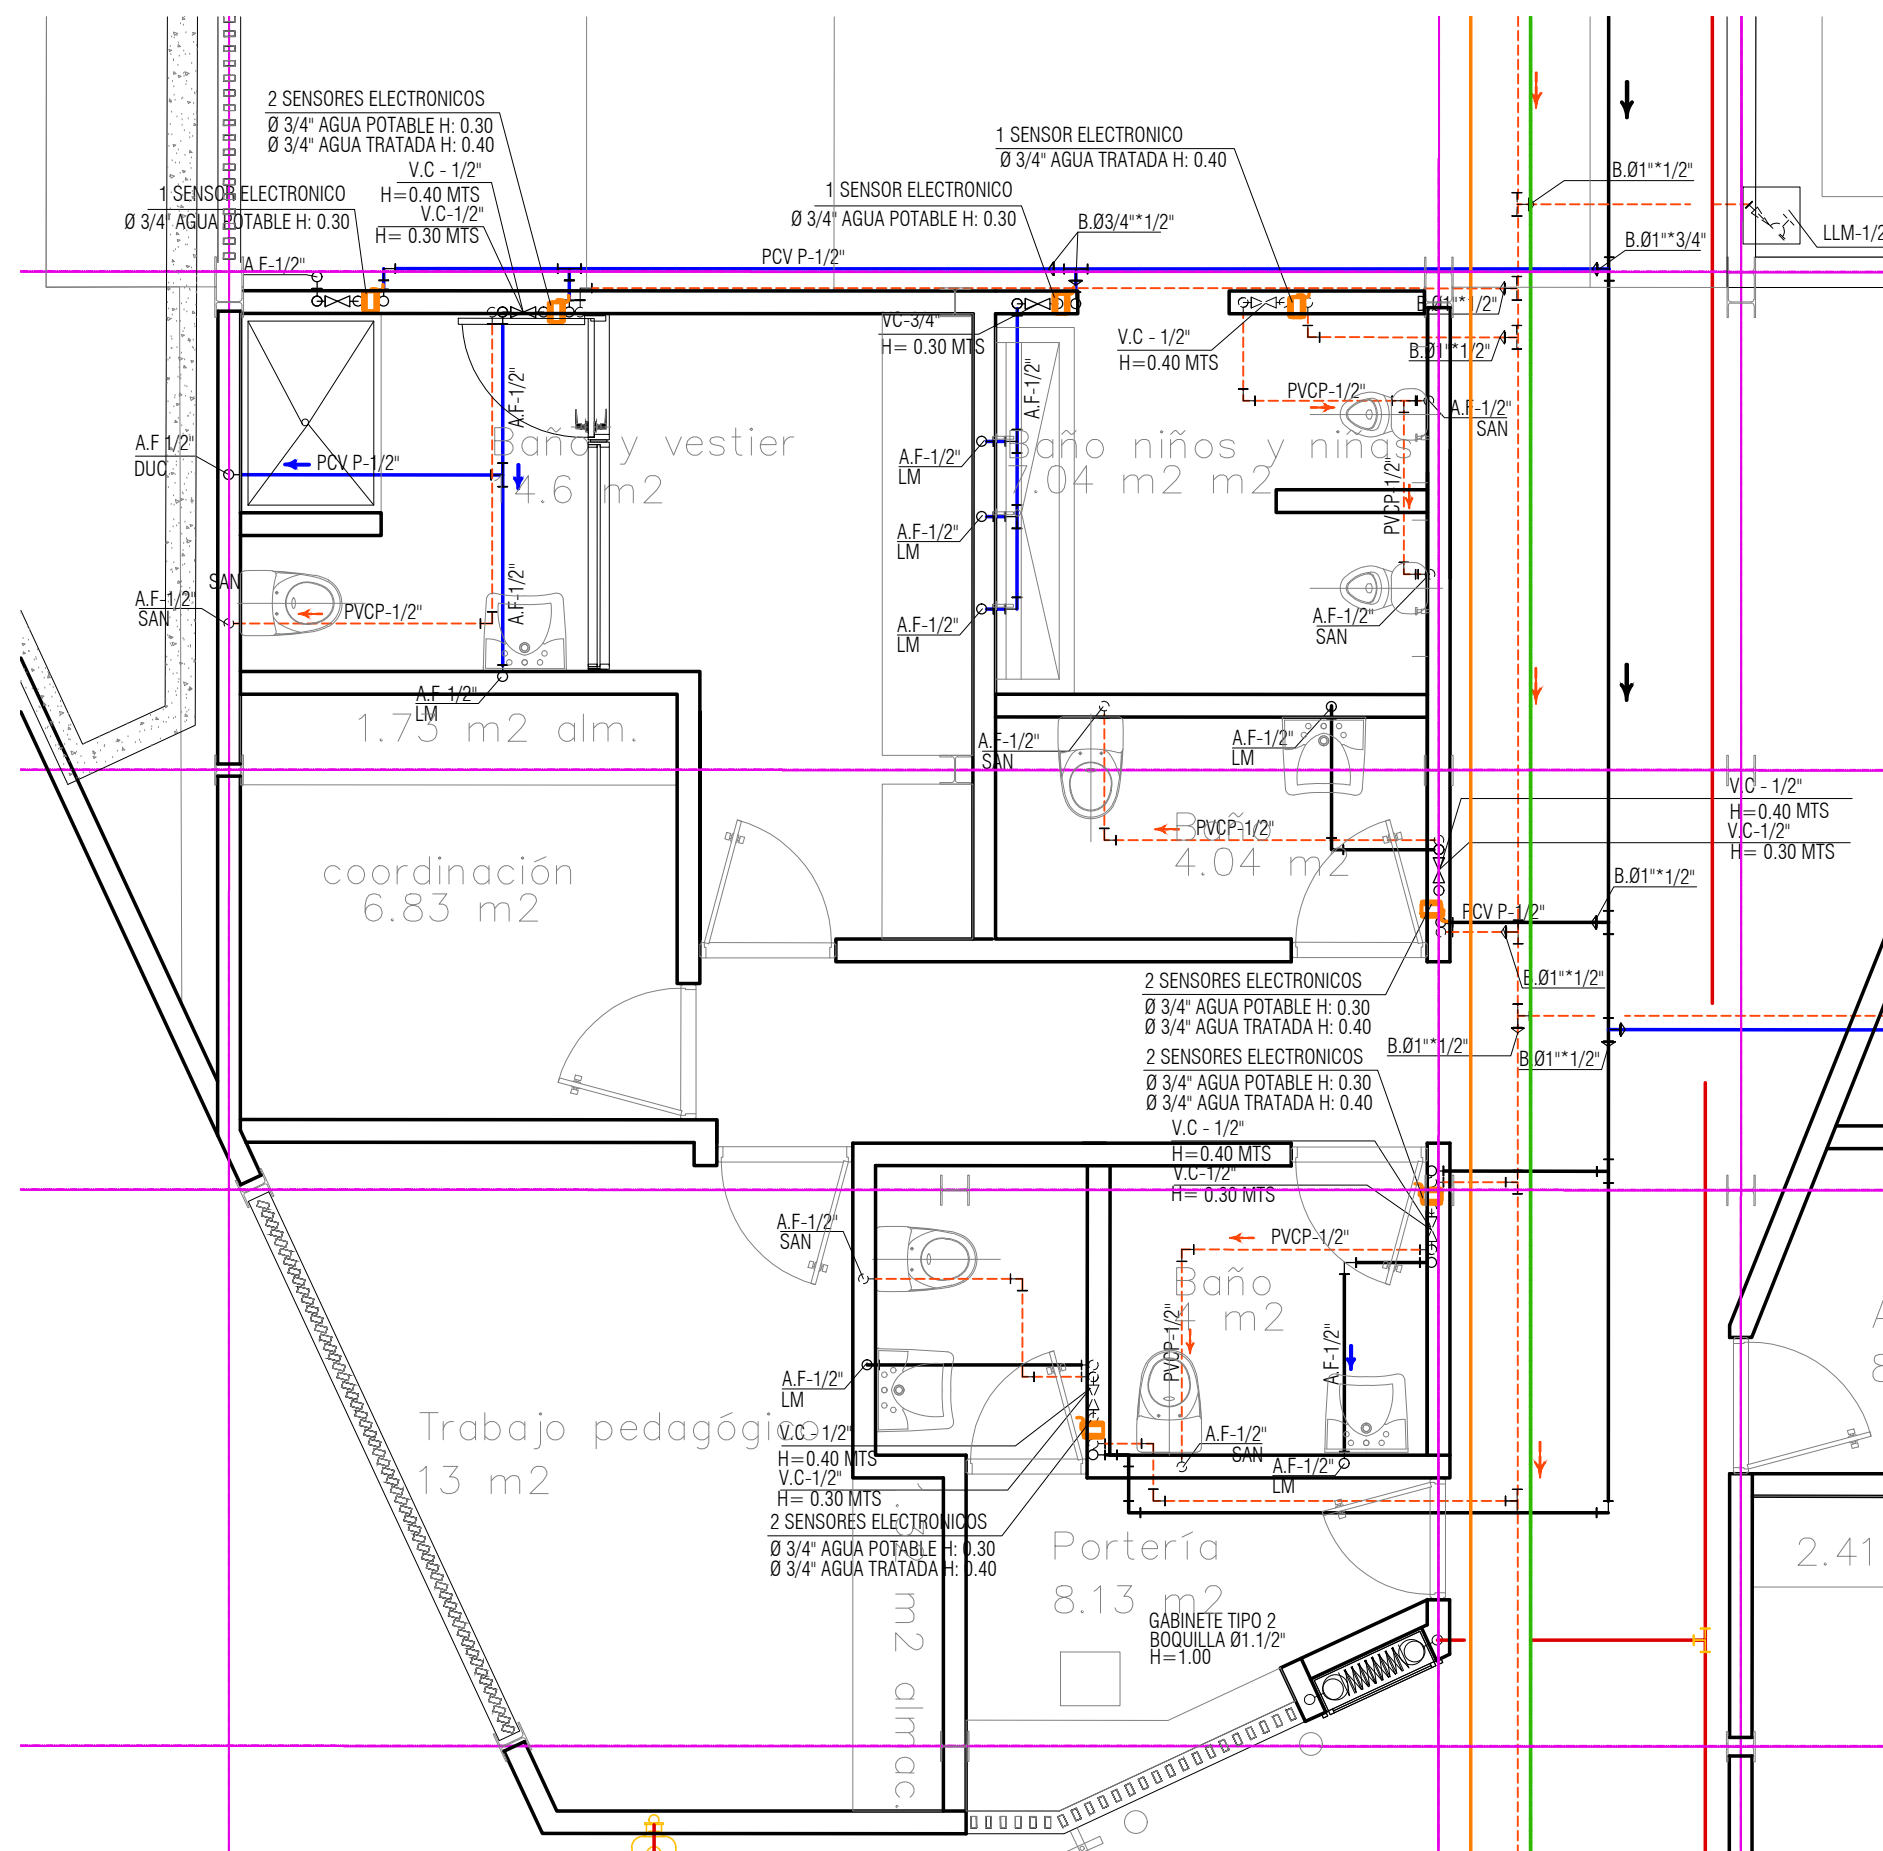

DETALLE SANITARIO #7  
RED DE SUMINISTRO  
BLOQUE UNO  
ESCALA 1:50

V.C. = VALVULA DE CORTE  
C.N. = CAMBIO DE NIVEL  
SAN = SANITARIO  
ORI = ORINAL  
LM = LAVAMANOS  
LP = LAVAPLATOS  
LRO = LAVADERO  
LRA = LAVADORA  
NRA = NEVERA  
CAL = CALENTADOR  
DUC = DUCHA  
A.F. AGUA FRIA  
A.I. AGUA INCENDIO  
A.R. AGUA RECIRCULADA  
A.C. AGUA CALIENTE  
C.A.F.S. = COLUMNA DE AGUA FRIA  
SERVICIOS  
C.A.F. = COLUMNA DE AGUA FRIA  
C.A.F.A.P. = C.A.F. ALTA PRESION  
C.A.F.B.P. = C.A.F. BAJA PRESION  
A.F. →  
A.R. →  
A.C. →  
A.I. →  
C.A.F.S. →  
ACOMETIDA →  
→ DIRECCIÓN DE FLUJO

NOTA 1:  
PLANO NO VALIDO PARA CONSTRUCCION.  
PENDIENTE POR COORDINAR CON ESTRUCTURA.  
NOTA 2:  
VER DETALLE PLANTA DE TRATAMIENTO EN  
ESPECIFICACIONES TECNICAS.



Value Investment Colombia S.A.S.  
Calle 79B # 7 - 59 Piso 2  
Teléfono: (57-1) 249 3585  
Bogotá, Colombia



Proyector Consultoría e Ingeniería S.A.S.  
Carrera 85 # 82-25  
Teléfono: (57-1) 535 6275 - 535 0455  
Bogotá, Colombia



Proyecto  
DONCELLO

Localización

Ingeniero

ING. HENRY ACERO GOMEZ

Mat. No. 25858011290 CND

Vo. Bo.

Mat. No.

Digitalizadores

GIOVANNY PRECIADO

OBSERVACIONES

Nombre archivo

Contenido

DETALLES SANITARIOS  
RED DE SUMINISTRO

Fecha  
19-07-2017

Escala

Plano No.

Versión

H005

1