



Value Investment Colombia S.A.S.
Calle 79B # 7 - 59 Piso 2
Teléfono: (57-1) 249 3585
Bogotá, Colombia



Proyector Consultoría e Ingeniería S.A.S.
Carrera 85 # 82-25
Teléfono: (57-1) 535 6275 - 535 0455
Bogotá, Colombia



Proyecto

BELÉN DE LOS ANDAQUIES

Localización

Ingeniero

ING. HENRY ACERO GOMEZ

Mat. No. 25858011290 CND

Vo. Bo.

Mat. No.

DAVID PACHECO

OBSERVACIONES

Nombre archivo

Contenido

DETALLES SANITARIOS
RED DE DESAGUES

Fecha

02-08-2017

Escala


1:50

Plano No.


H003

Versión


1

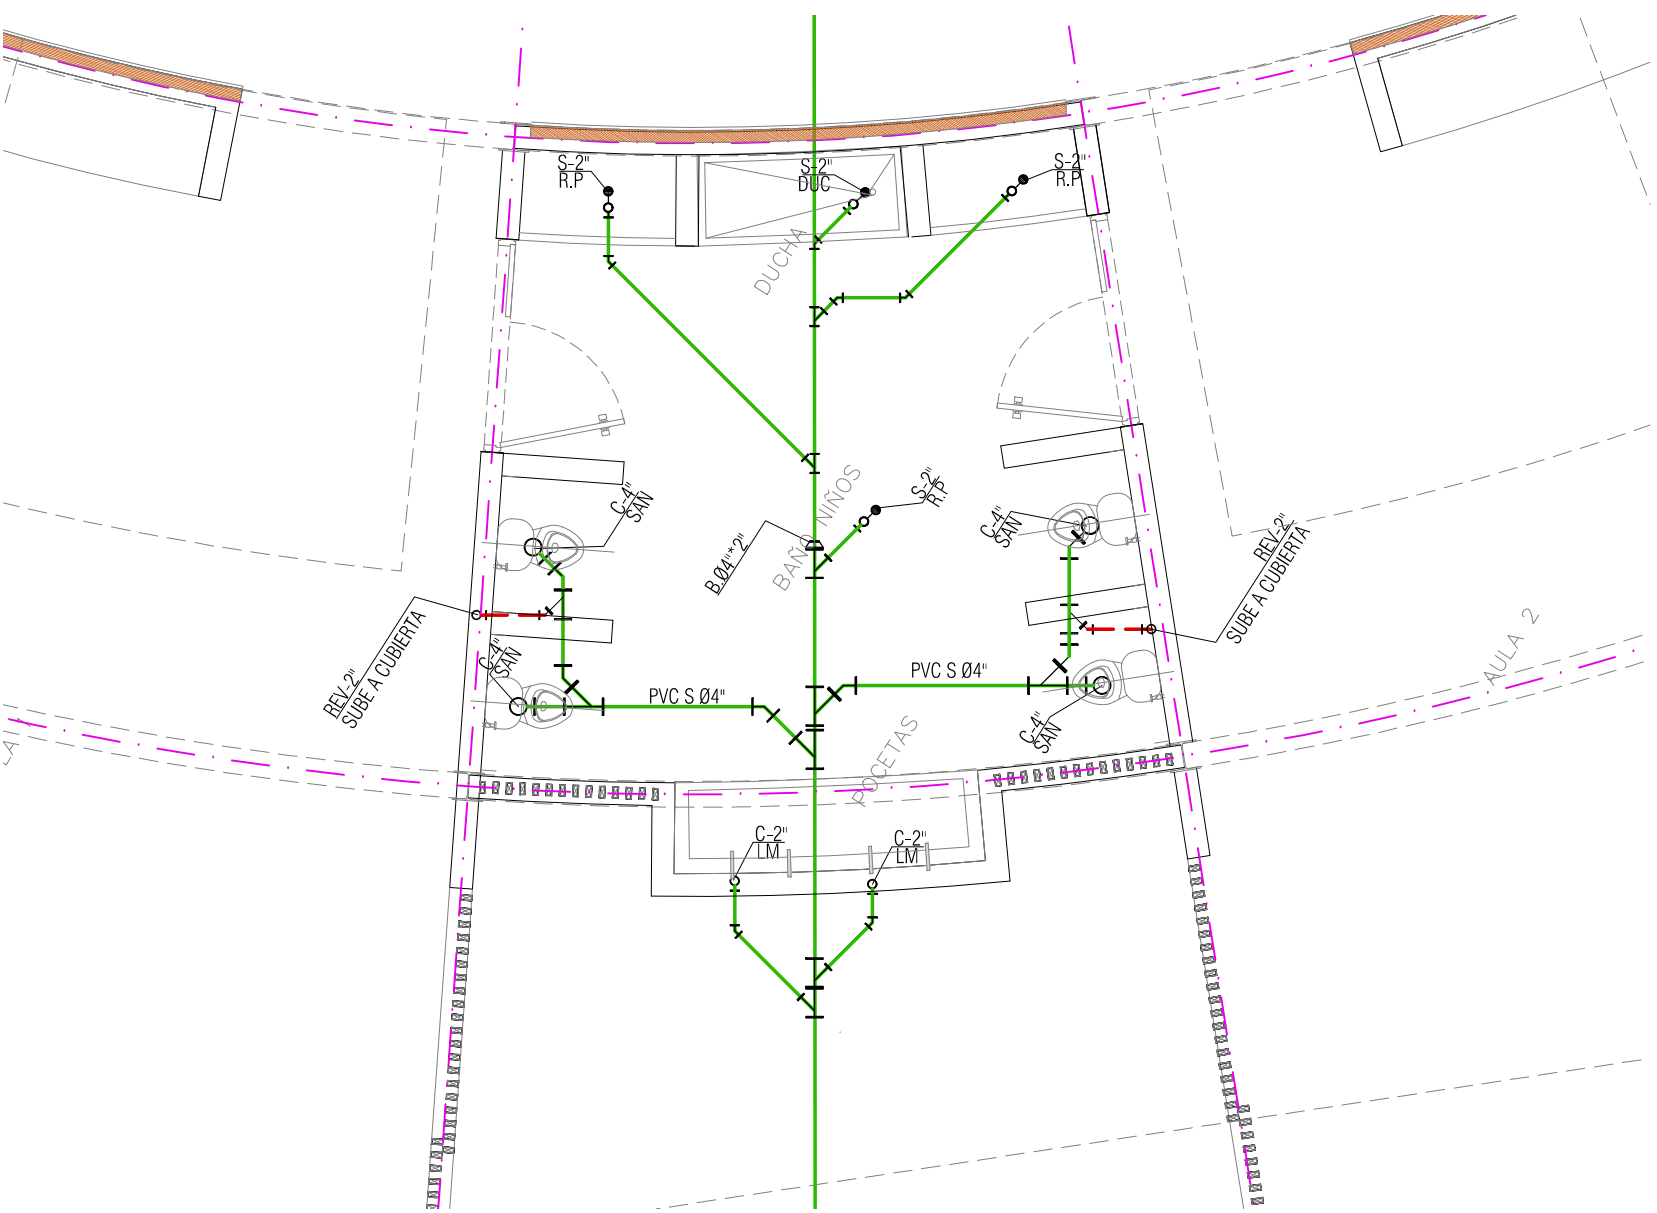


DETALLE SANITARIO #1
RED DE DESAGUES
BLOQUE UNO
ESCALA 1:50

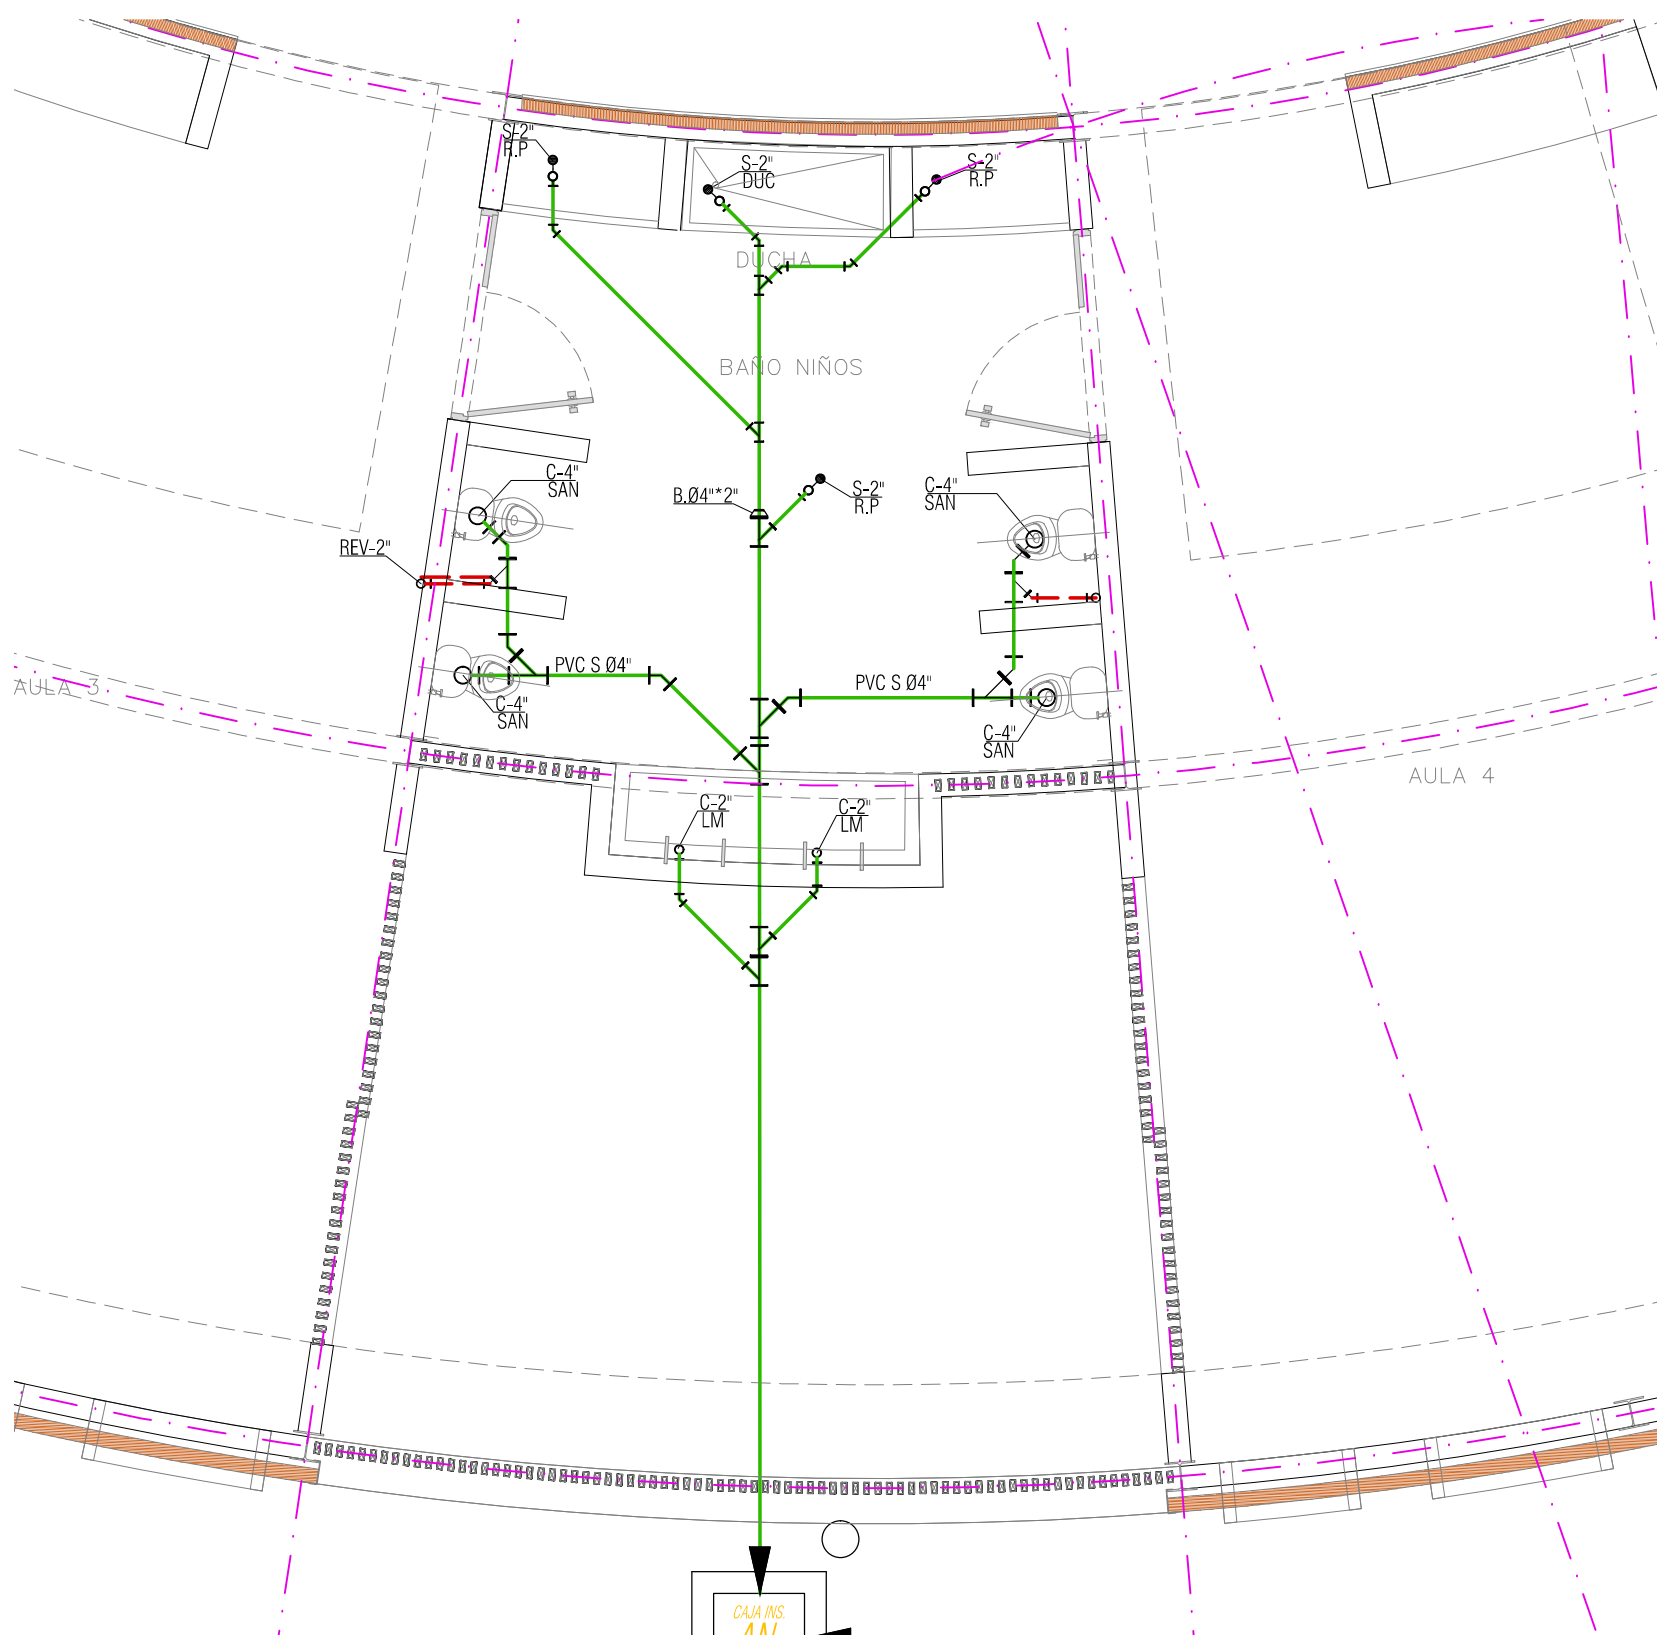


DETALLE SANITARIO #2
RED DE DESAGUES
BLOQUE UNO
ESCALA 1:50

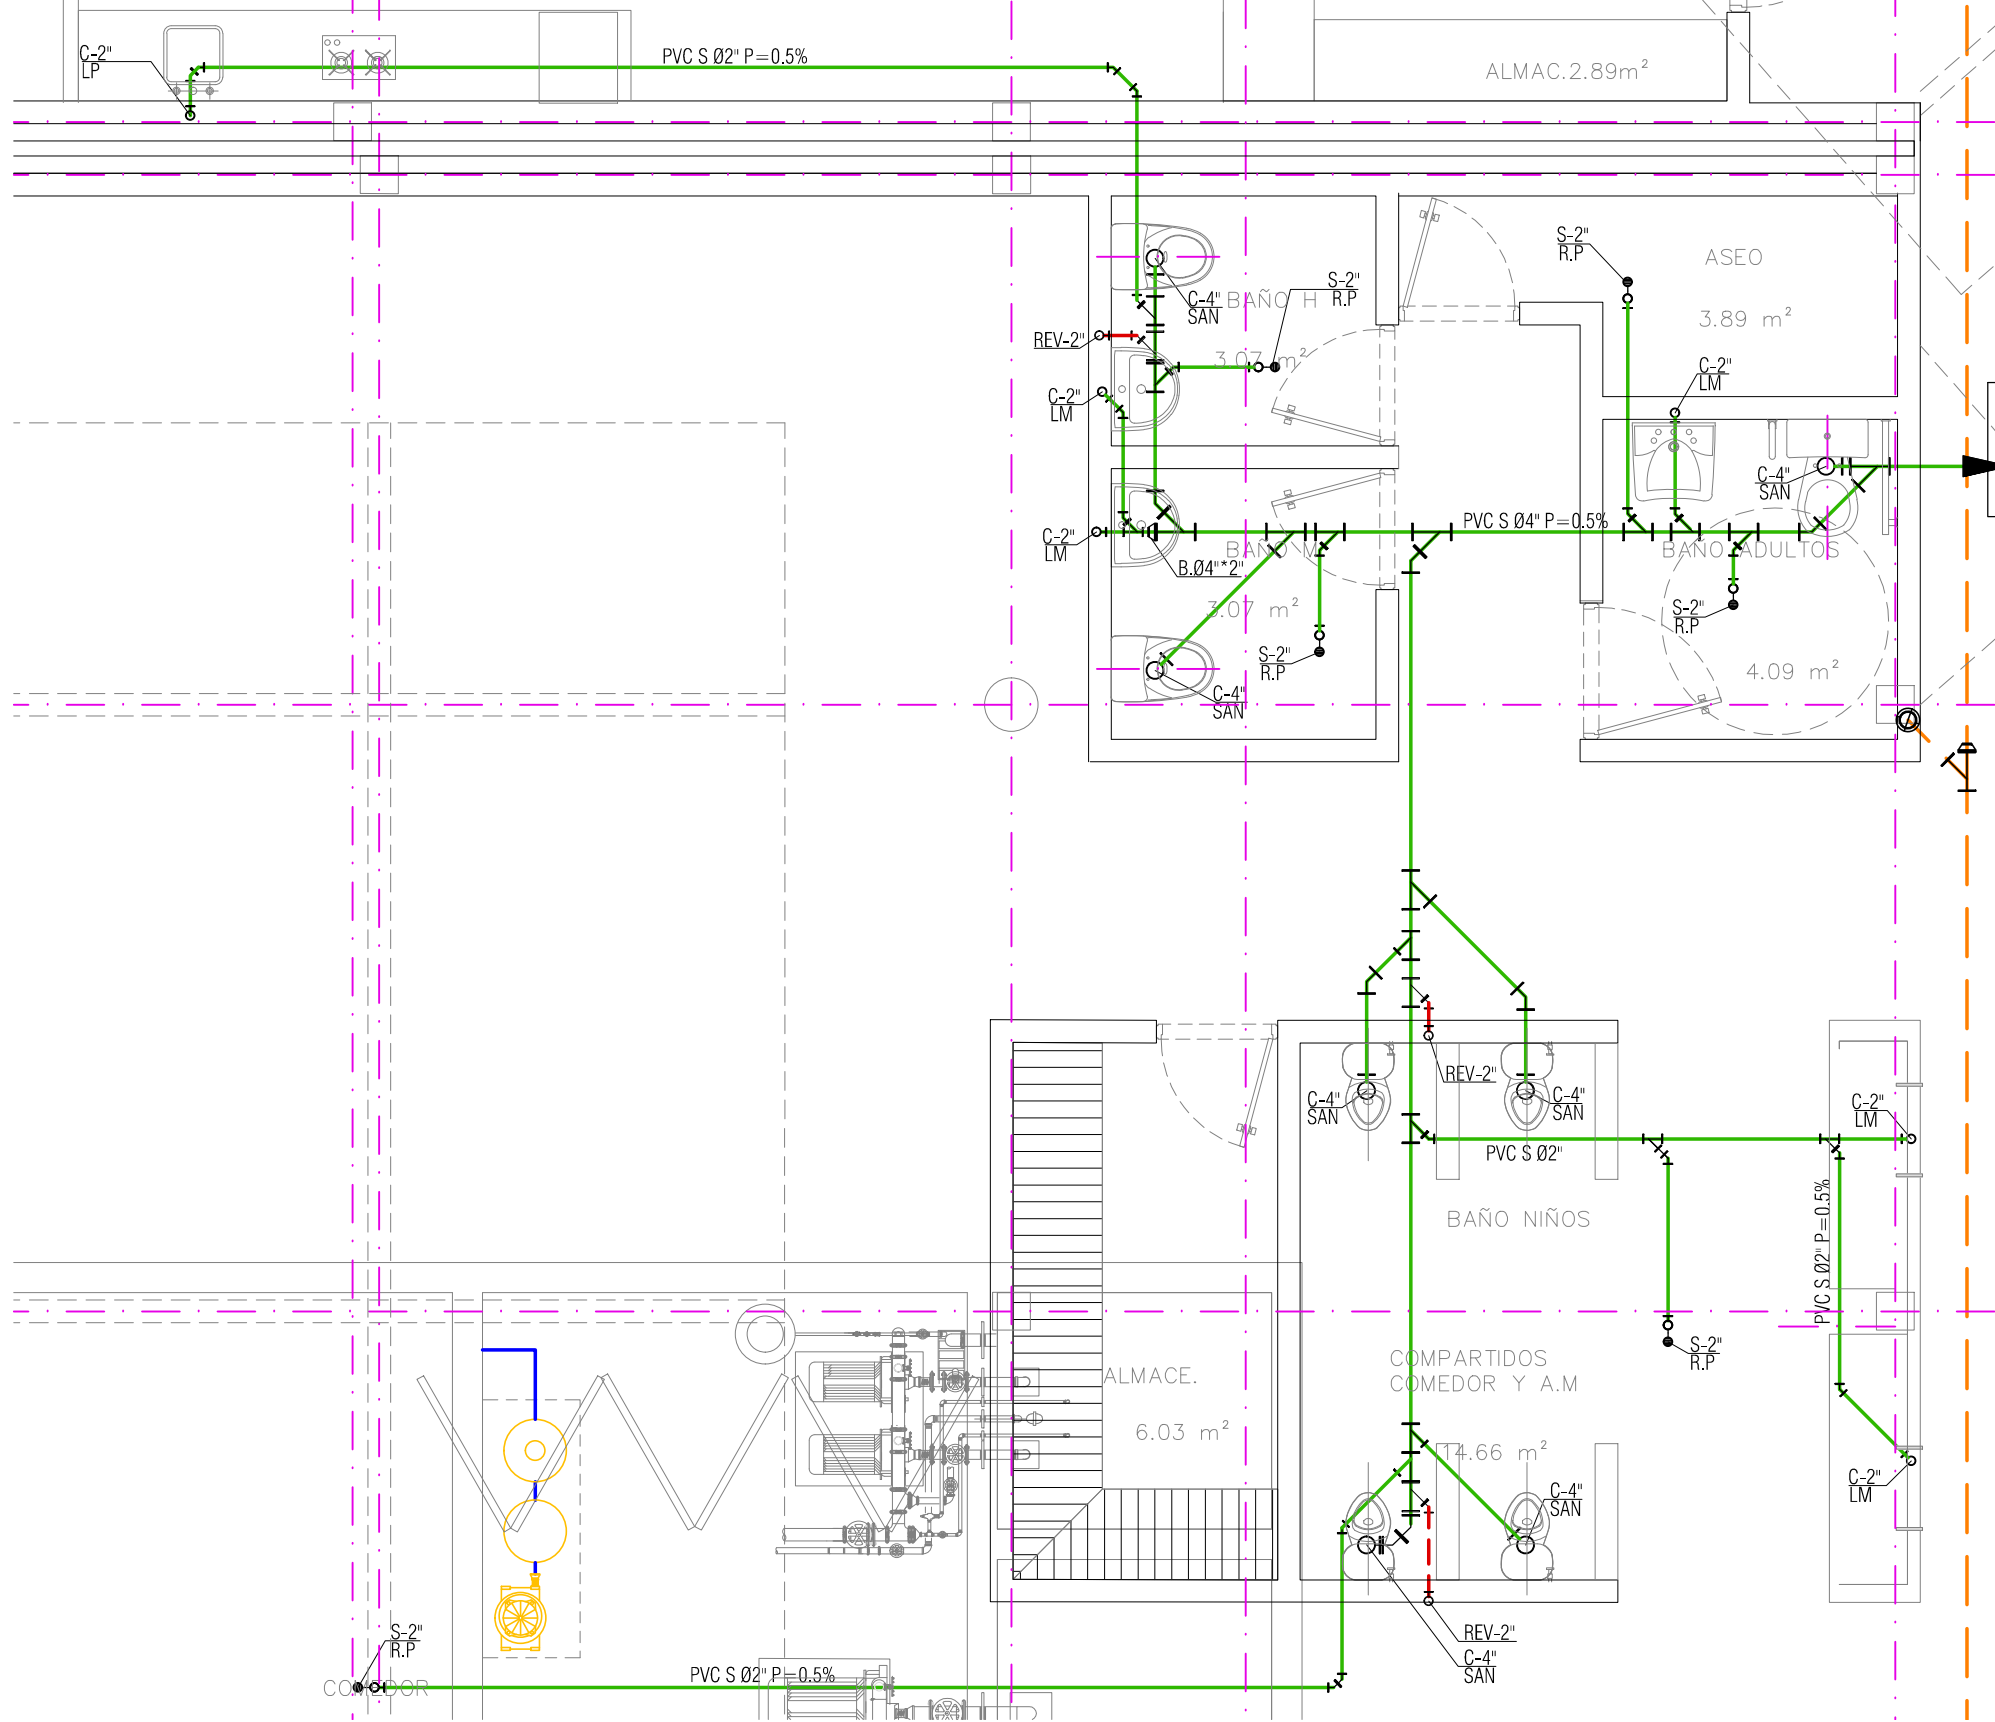


DETALLE SANITARIO #6
RED DE DESAGUES
BLOQUE UNO
ESCALA 1:50

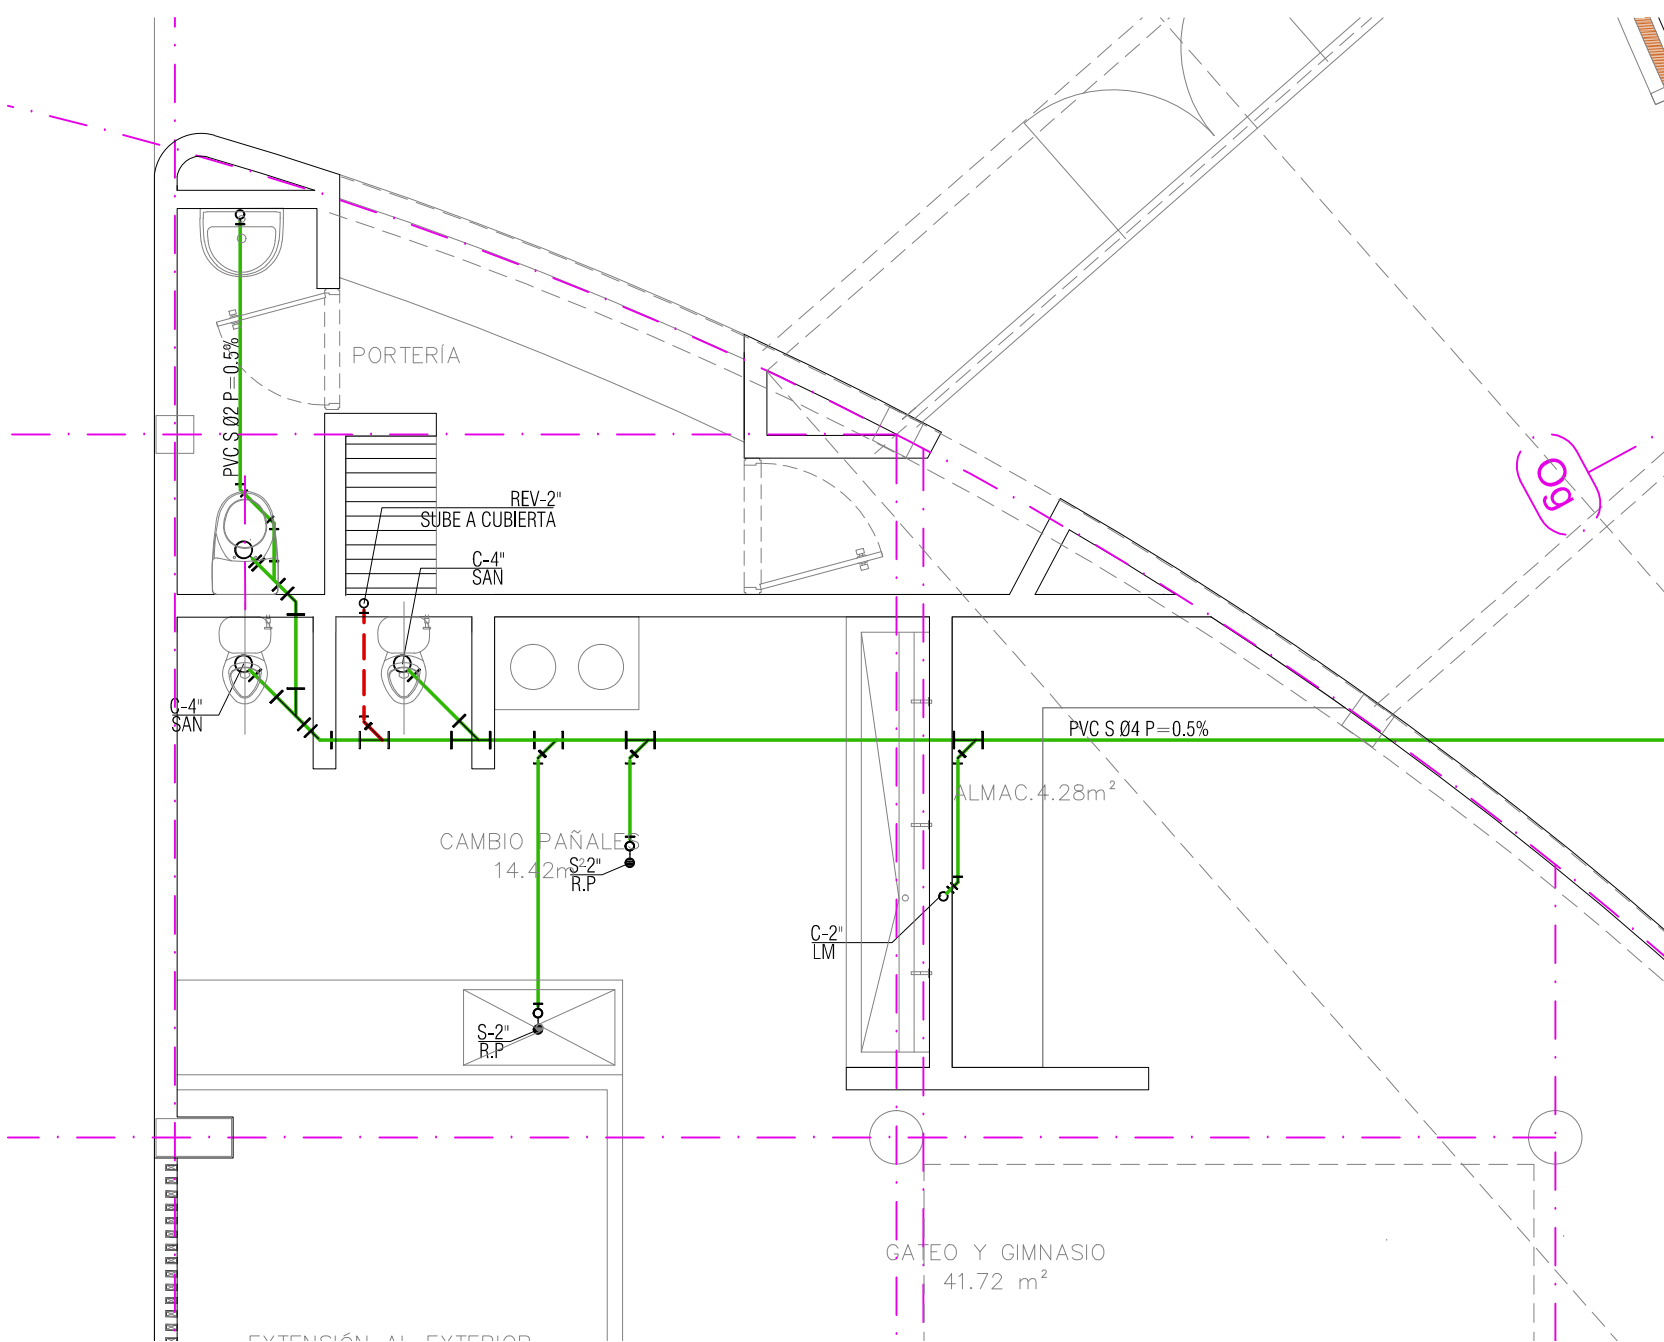


DETALLE SANITARIO #5
RED DE DESAGUES
BLOQUE UNO
ESCALA 1:50

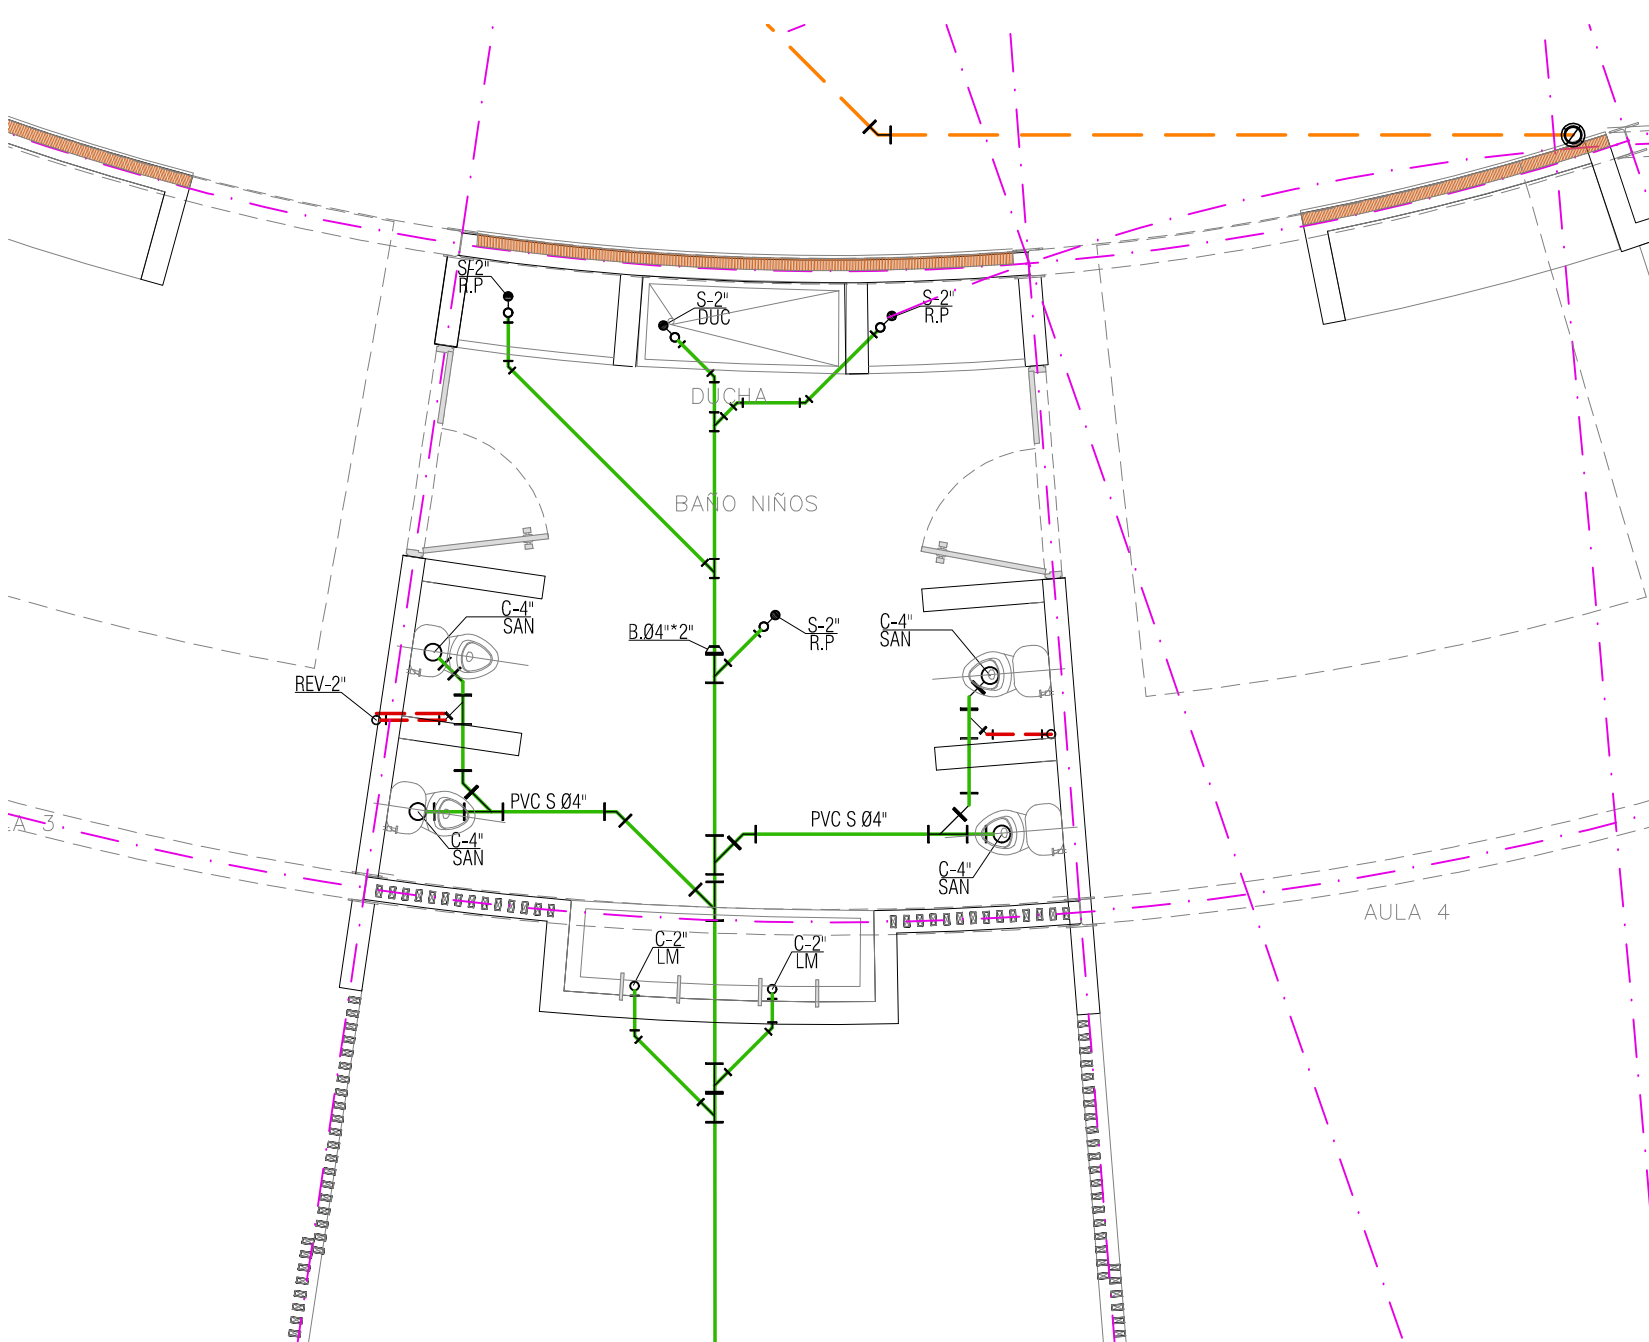

DETALLE SANITARIO #4
RED DE DESAGUES
BLOQUE UNO
ESCALA 1:50

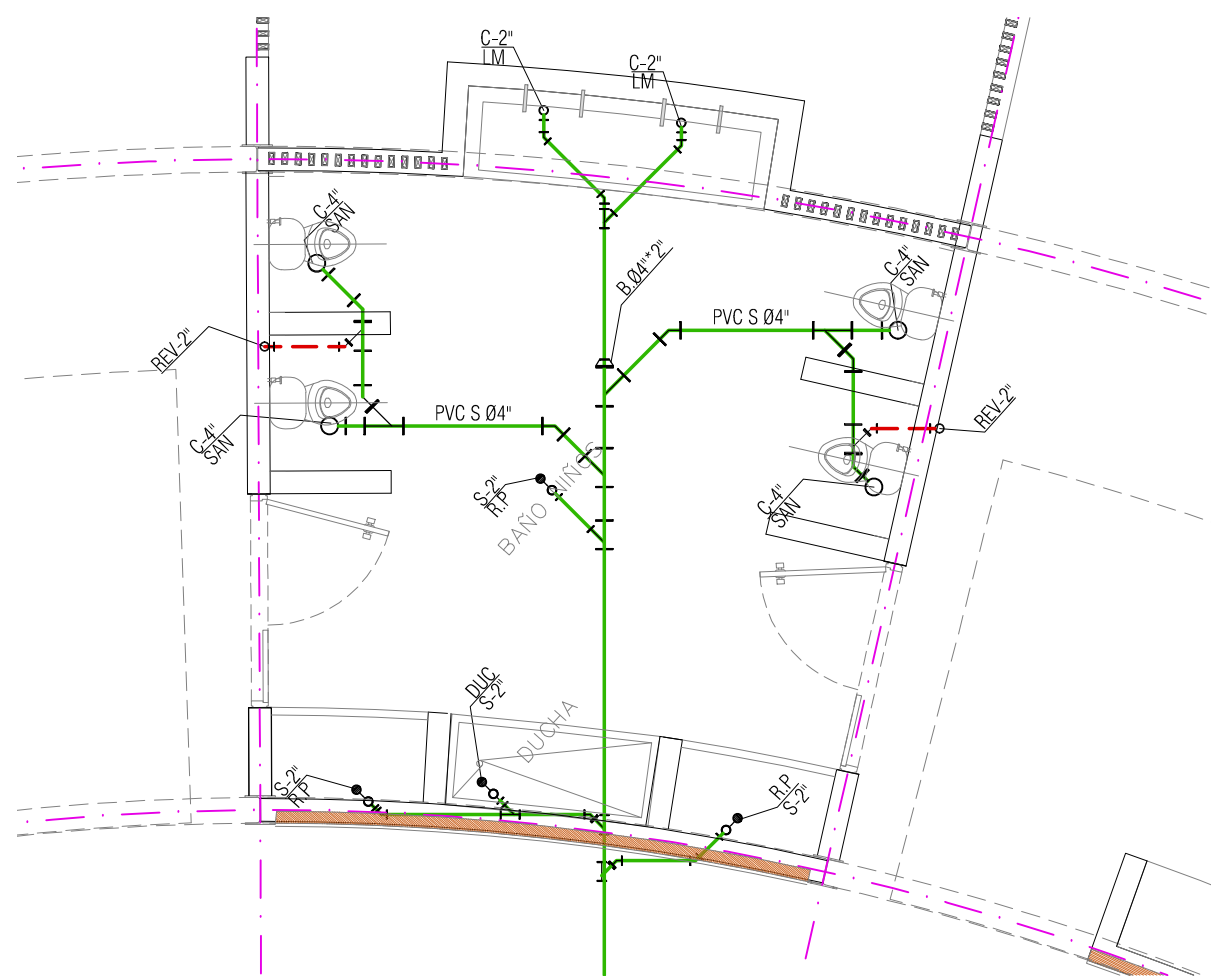


DETALLE SANITARIO #3
RED DE DESAGUES
BLOQUE UNO
ESCALA 1:50

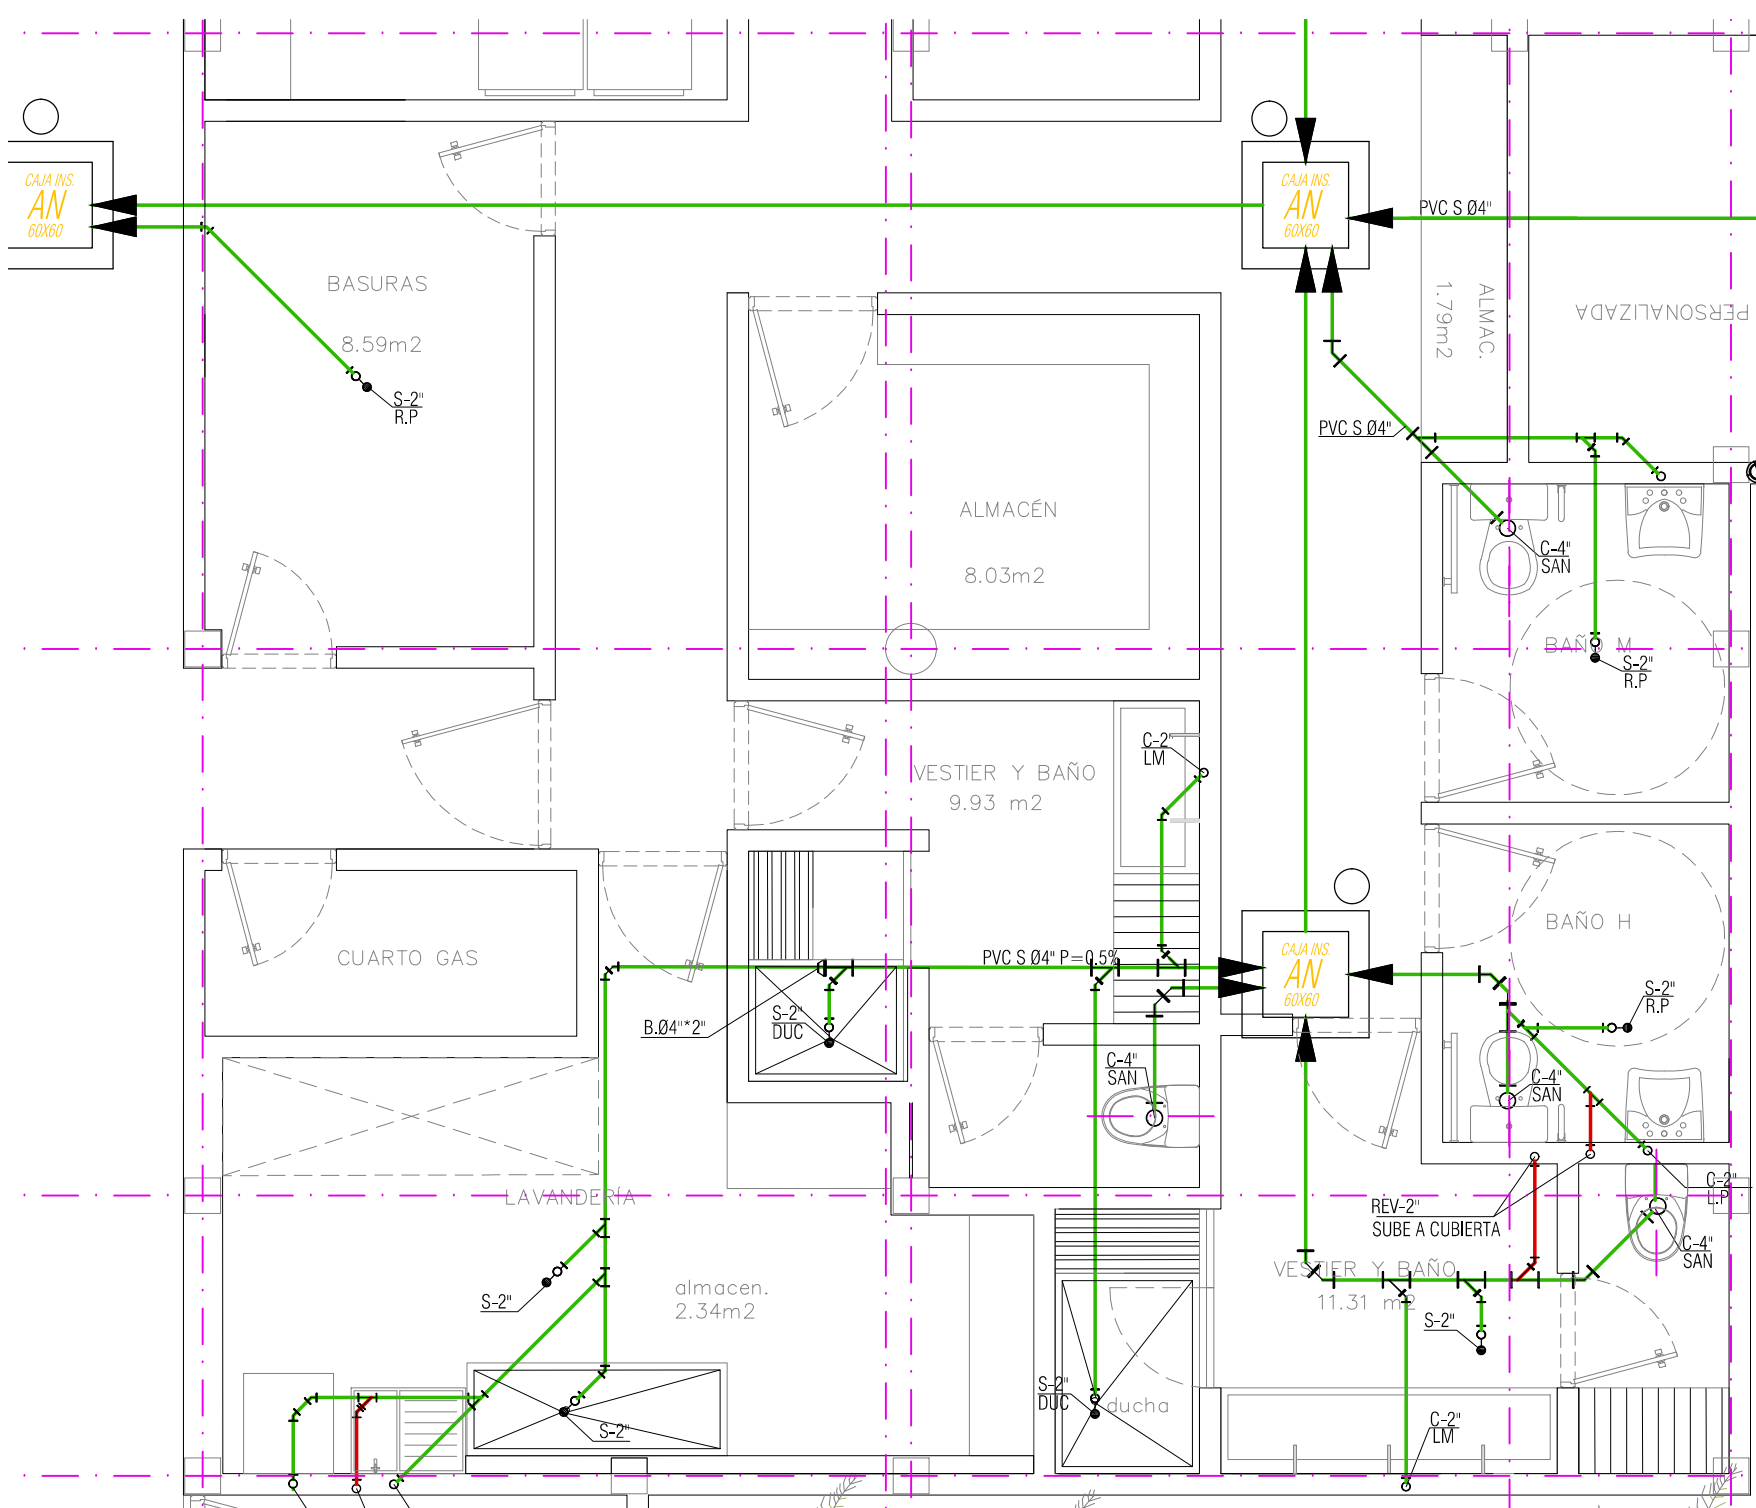

DETALLE SANITARIO #8
RED DE DESAGUES
BLOQUE UNO
ESCALA 1:50

NOTA 1:
PLANO NO VALIDO PARA CONSTRUCCION.
PENDIENTE POR COORDINAR CON ESTRUCTURA.

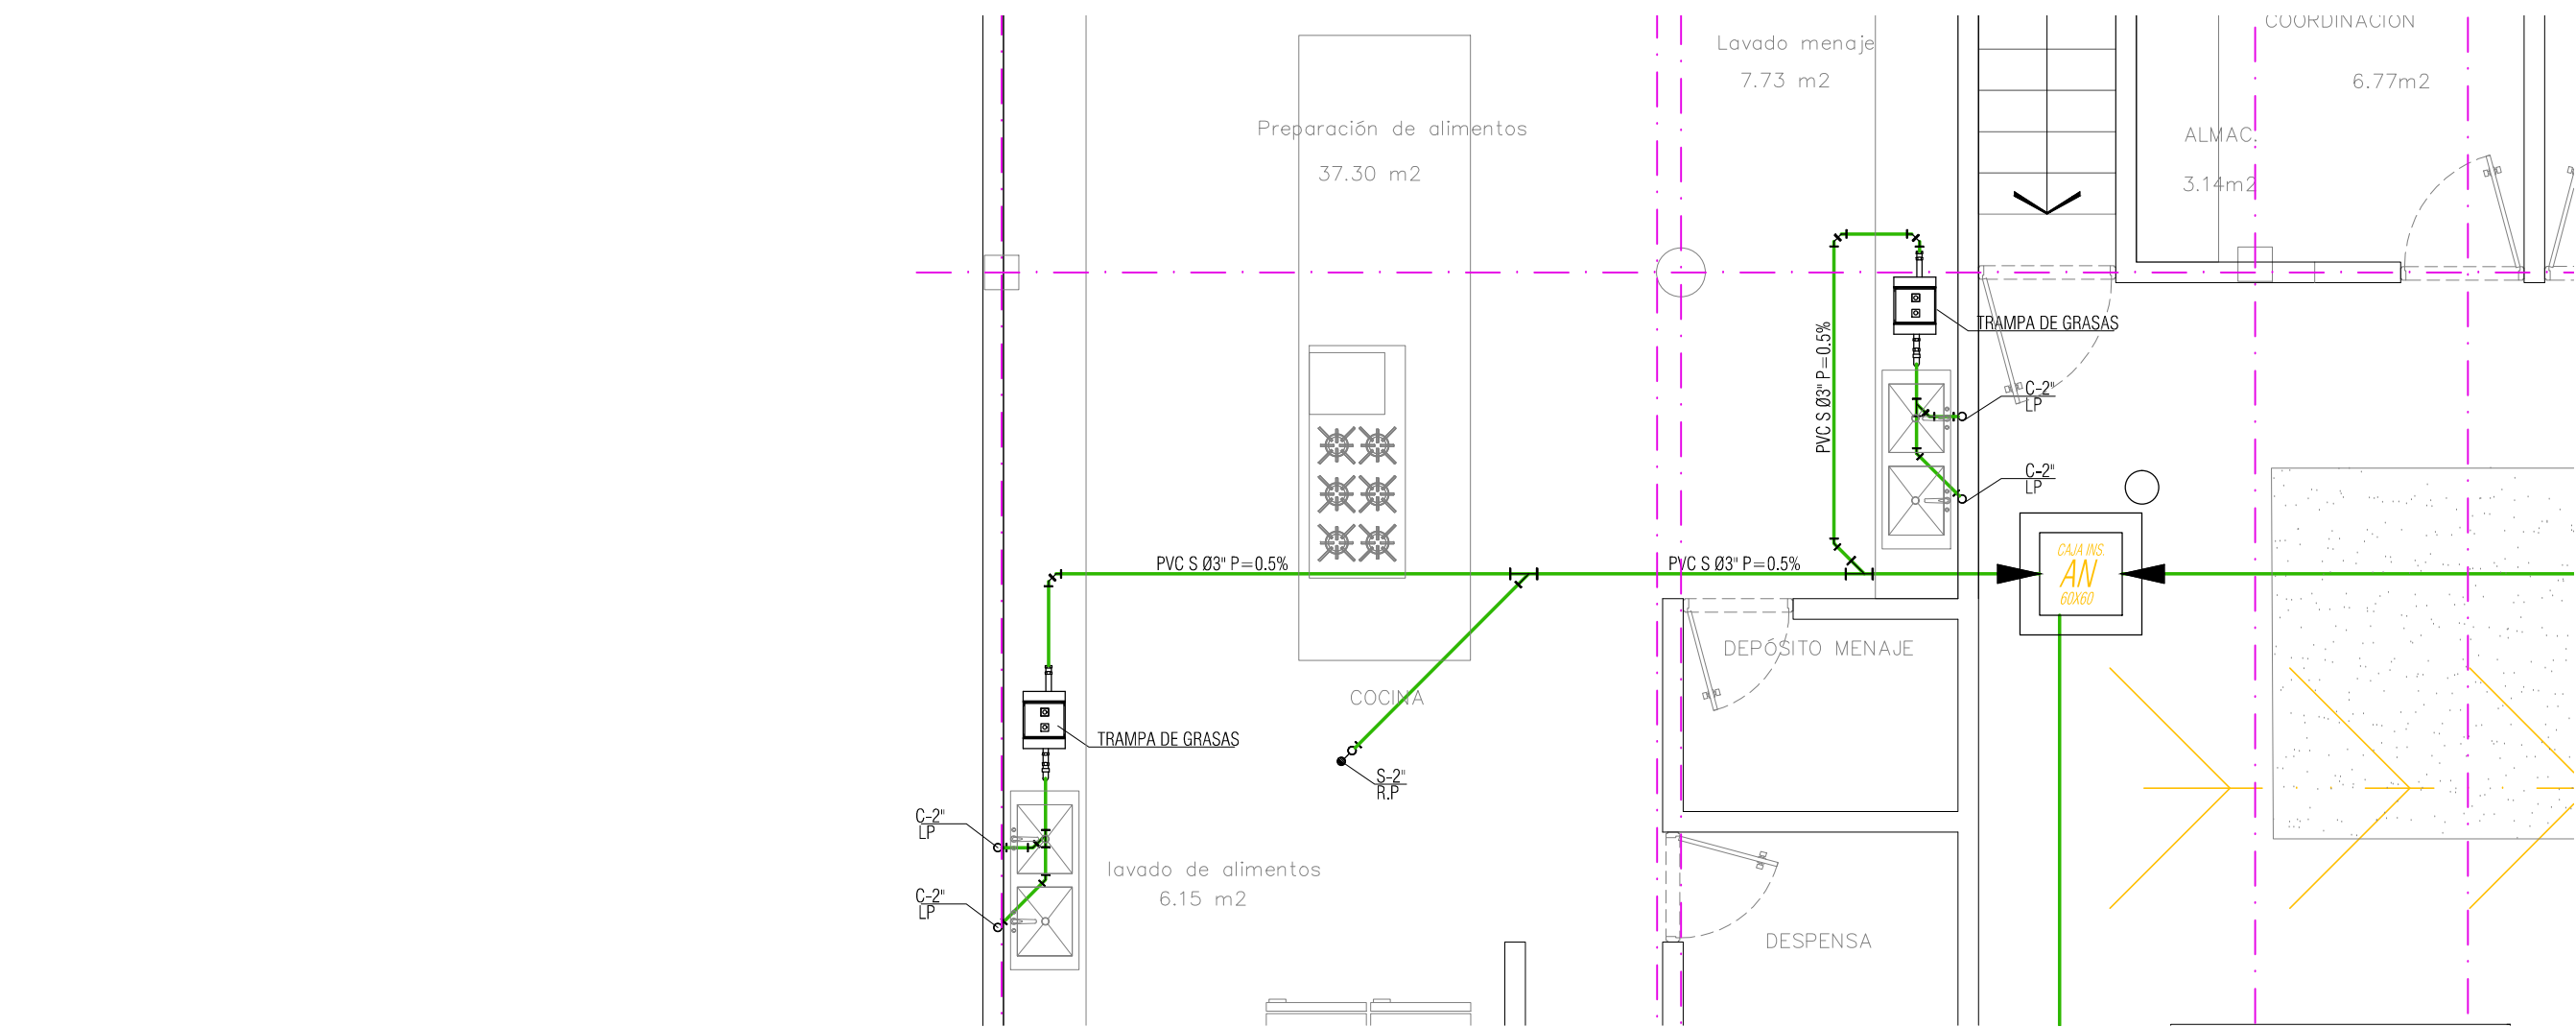

DETALLE SANITARIO #7
RED DE DESAGUES
BLOQUE UNO
ESCALA 1:50

LRO. = LAVADERO
LRA. = LAVADORA
R.P. = REJILLA DE PISO
DCH. = DUCHA
LP. = LAVAPLATOS
LM. = LAVAMANOS
SAN. = SANITARIO
B.A.L.L. = BAJANTE DE A.L.L.
B.A.R. = BAJANTE DE A.R.
A.R. = RED DE AGUAS RESIDUALES
A.I. = RED DE AGUAS INDUSTRIALES
P= PENDIENTE DE TUBERIA
CN= CAMBIO DE NIVEL
A.L.L. = RED DE AGUAS LLUVIAS
REV= TUBERIA DE REVENTILACION
A.R.B.= RESIDUALES BOMBeadAS
A.L.L. BAJANTES
A.L.L. 1ER PISO
A.R. BAJANTES
A.R. 1ER PISO
REVENTILACION
RED DE A.I.
JABONOSAS
FILTROS