



Value Investment Colombia S.A.S.
Calle 79B # 7 - 59 Piso 2
Teléfono: (57-1) 249 3585
Bogotá, Colombia



Proyectar Consultoría e Ingeniería S.A.S.
Carrera 85 # 82-25
Teléfono: (57-1) 535 6275 - 535 0455
Bogotá, Colombia



Proyecto
BELEN DE LOS ANDAQUIES

Localización

Ingeniero

ING. HENRY ACERO GOMEZ

Mat. No. 25858011290 CND

Vo. Bo.

Mat. No.

LEIDY ARENAS




OBSERVACIONES

Nombre archivo

Contenido

ESQUEMA VERTICAL
RED DE DESAGUES

Fecha 2-08-2017	Escala 1:50
Plano No. H006	Versión 1

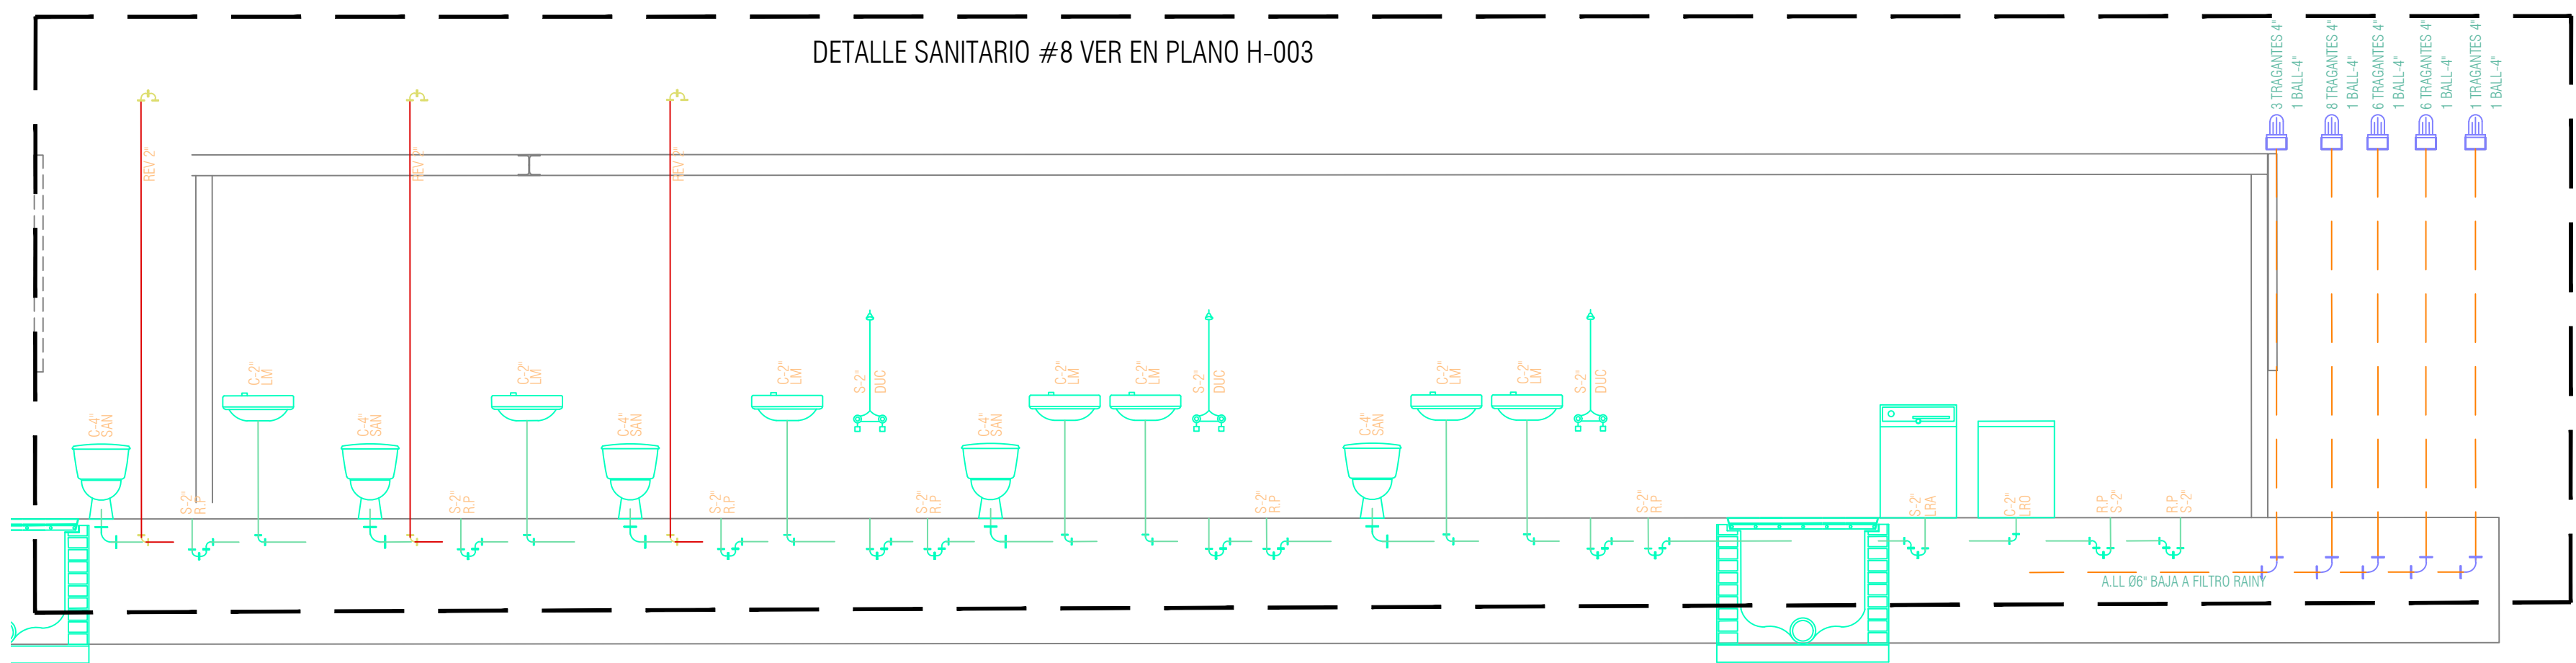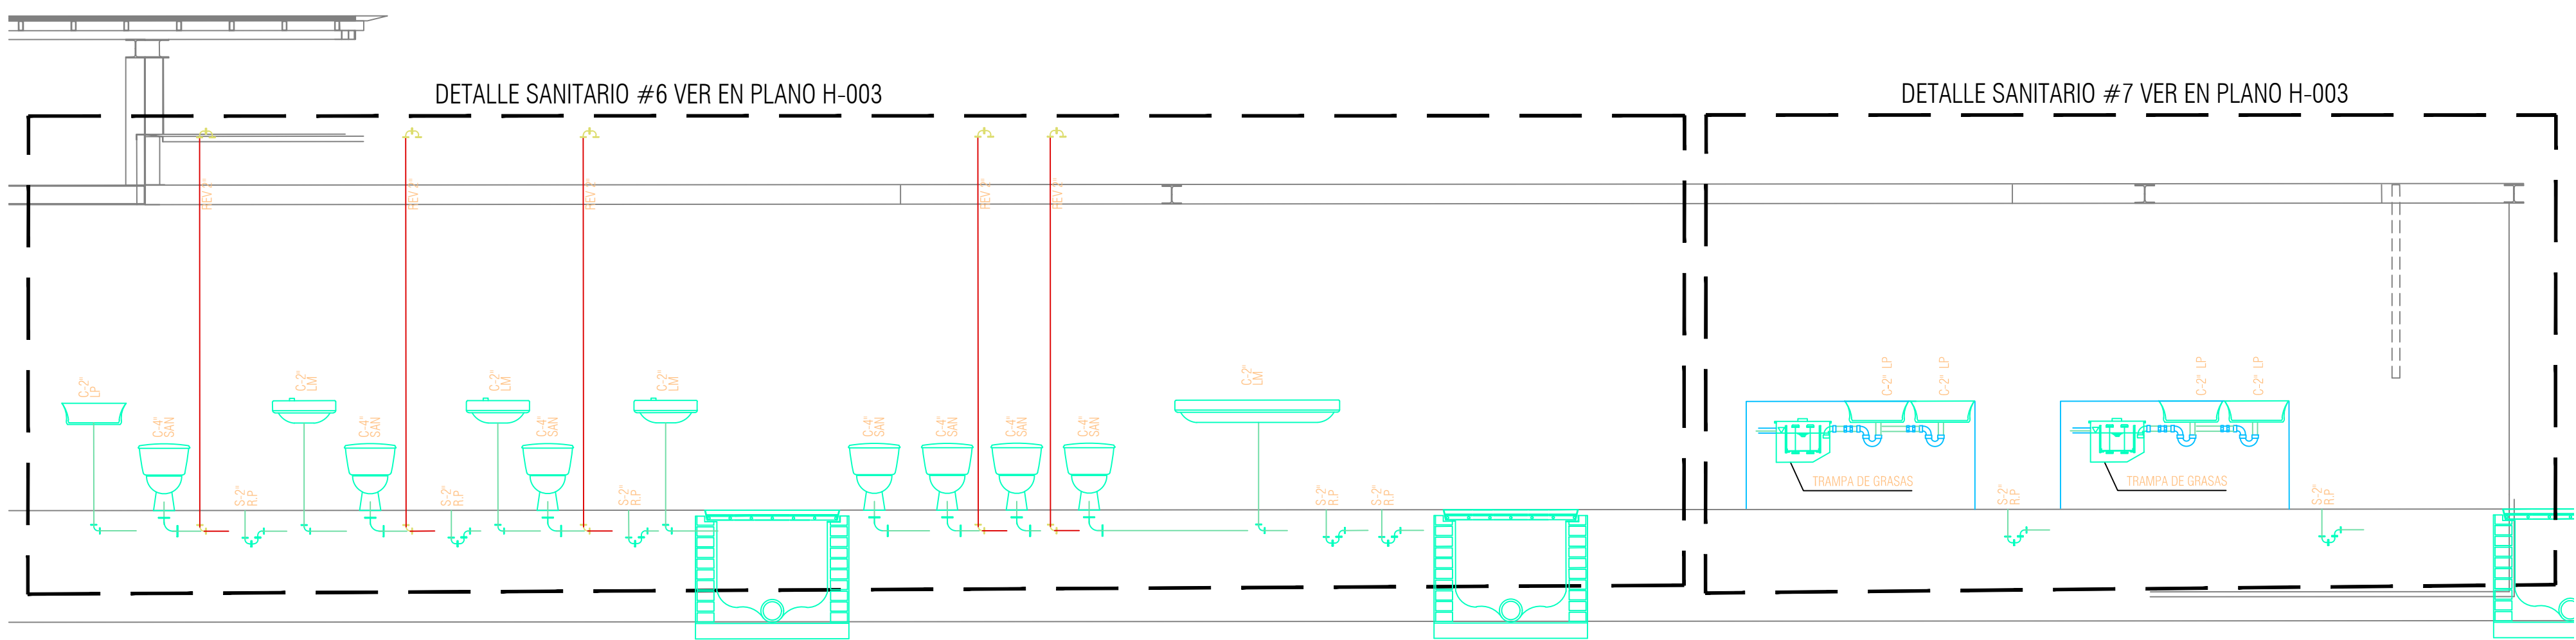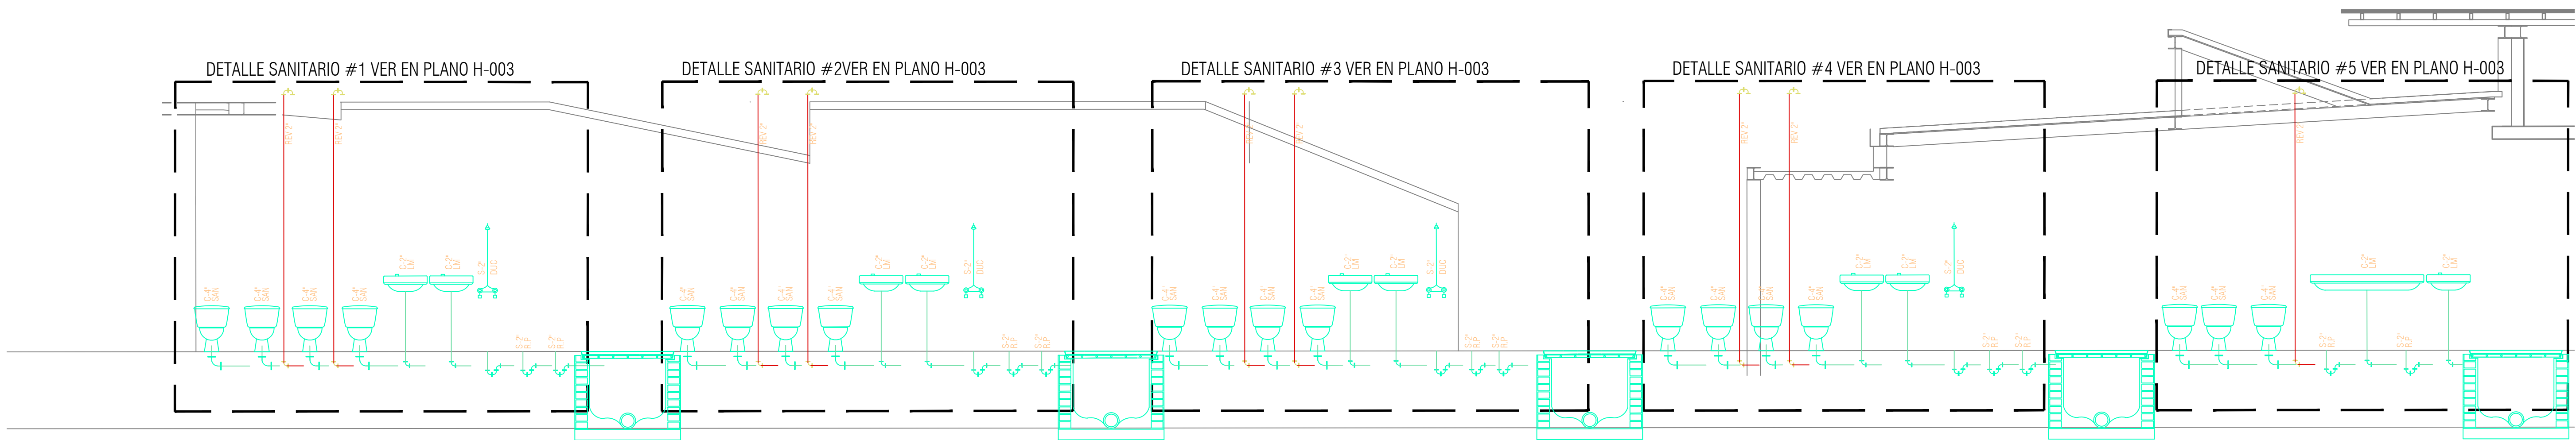

ESQUEMA VERTICAL
RED DE DESAGUES
BLOQUE UNO
ESCALA 1:100

- LRO. = LAVADERO
- LRA. = LAVADORA
- R.P. = REJILLA DE PISO
- DCH. = DUCHA
- LP. = LAVAPLATOS
- LM. = LAVAMANOS
- SAN. = SANITARIO
- B.A.L.L. = BAJANTE DE A.L.L.
- B.A.R. = BAJANTE DE A.R.
- A.R. = RED DE AGUAS RESIDUALES
- A.I. = RED DE AGUAS INDUSTRIALES
- P = PENDIENTE DE TUBERIA
- CN= CAMBIO DE NIVEL
- A.L.L. = RED DE AGUAS LLUVIAS
- REV= TUBERIA DE REVENTILACION
- A.R.B.= RESIDUALES BOMBeadas
- A.L.L. BAJANTES
- A.L.L. 1ER PISO
- A.R. BAJANTES
- A.R. 1ER PISO
- REVENTILACION
- RED DE A.I.
- JABONOSAS
- FILTROS

NOTA 1:
PLANO NO VALIDO PARA CONSTRUCCION.
PENDIENTE POR COORDINAR CON ESTRUCTURA.