



Value Investment Colombia S.A.S.
Calle 79B # 7 - 59 Piso 2
Teléfono: (57-1) 249 3585
Bogotá, Colombia



Proyectar Consultoría e Ingeniería S.A.S.
Carrera 85 # 82-25
Teléfono: (57-1) 535 6275 - 535 0455
Bogotá, Colombia

Proyecto

BELEN DE LOS ANDAQUIES

Localización

Ingeniero

ING. HENRY ACERO GOMEZ

Mat. No. 25858011290 CND

Vo. Bo.

Mat. No.

DAVID PACHECO

OBSERVACIONES

Nombre archivo

Contenido

DETALLES SANITARIOS
RED DE SUMINISTRO

Fecha

02-08-2017

Escala

1:50






Plano No.


H005

Versión

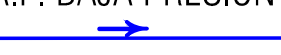
1

CONVENCIONES


V.C = VALVULA DE CORTE
C.N = CAMBIO DE NIVEL
SAN = SANITARIO
ORI = ORINAL
LM = LAVAMANOS
LP = LAVAPLATOS
LRO = LAVADERO
LRA = LAVADORA
NRA = NEVERA
CAL = CALENTADOR
DUC = DUCHA
A.F. AGUA FRIA
A.I. AGUA INCENDIO
A.F.R. AGUA FRIA REUTILIZADA
C.A.F = COLUMNA DE AGUA FRIA
C.A.F.A.P. = C.A.F. ALTA PRESION
C.A.F.B.P. = C.A.F. BAJA PRESION
A.F. 
A.F.R. 
A.I. 
ACOMETIDA 
SENSOR "BMS" 

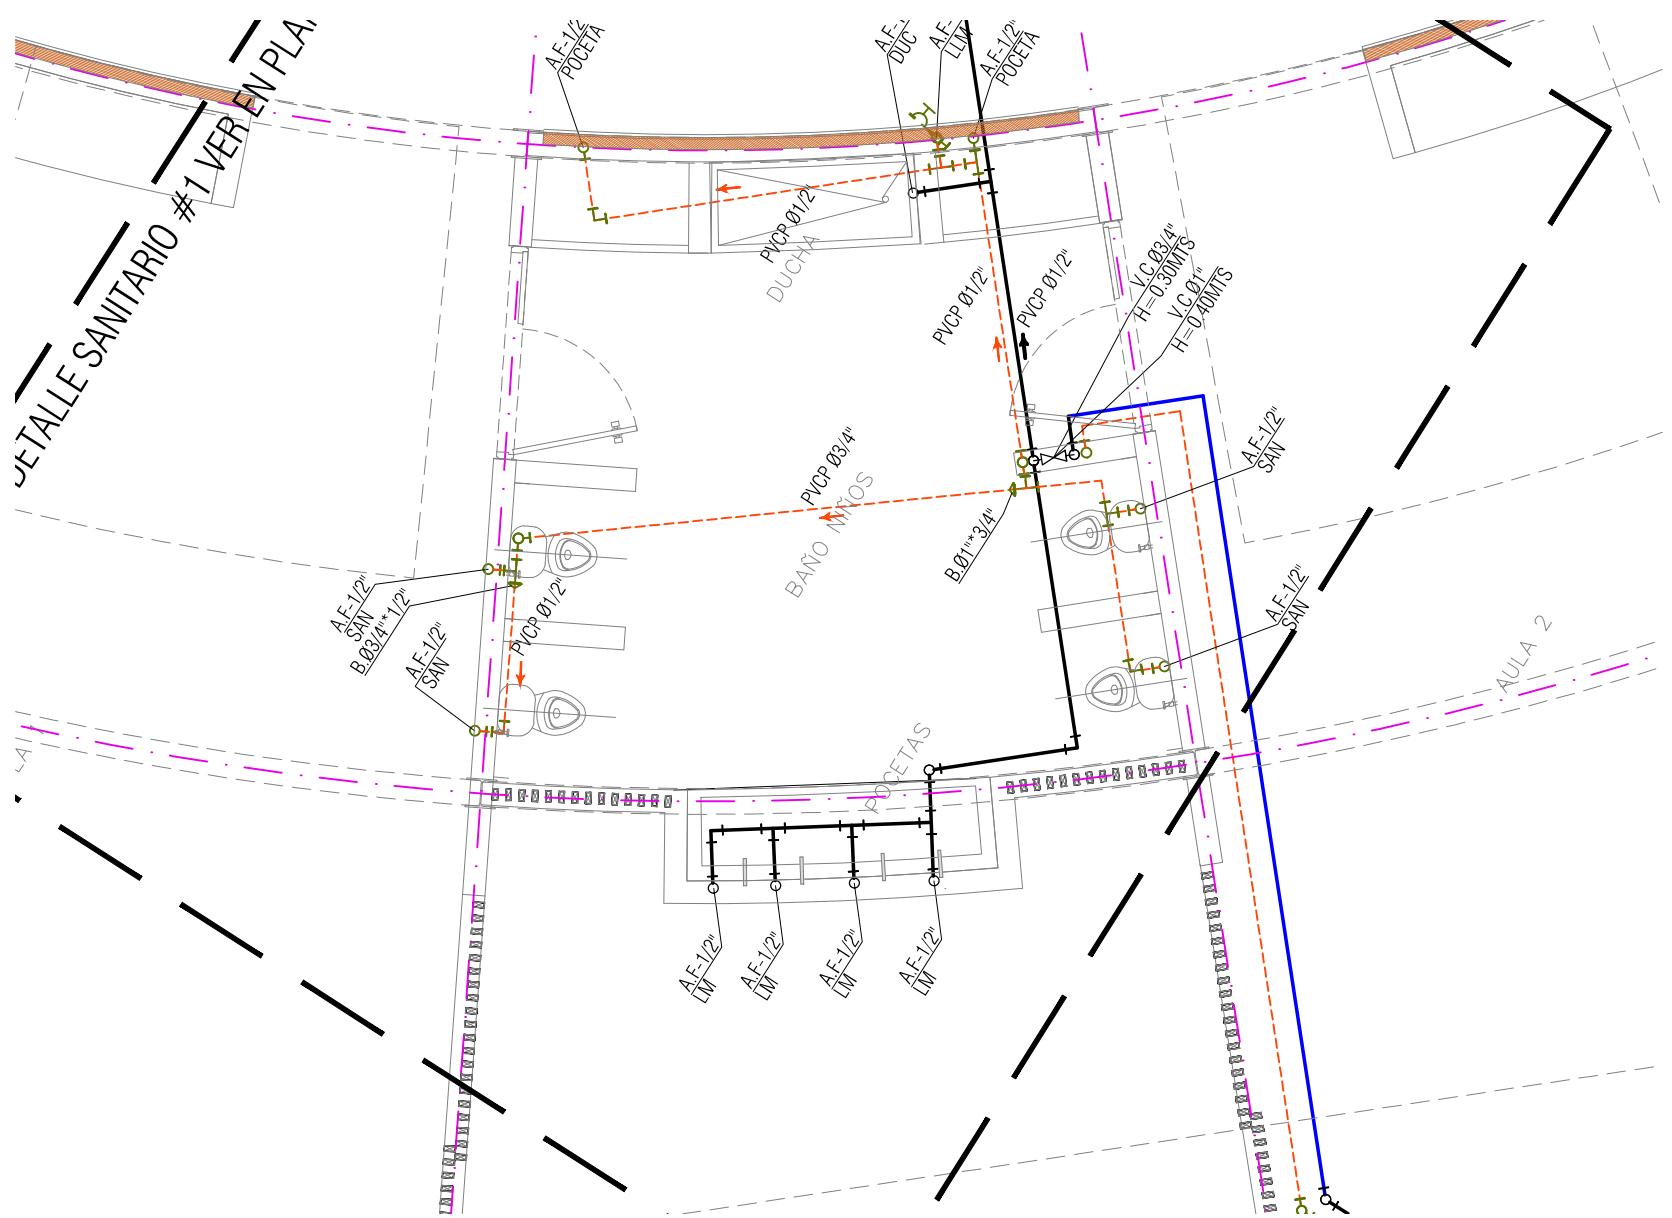


DETALLE SANITARIO #1
RED DE SUMINISTRO
BLOQUE UNO
ESCALA 1:50

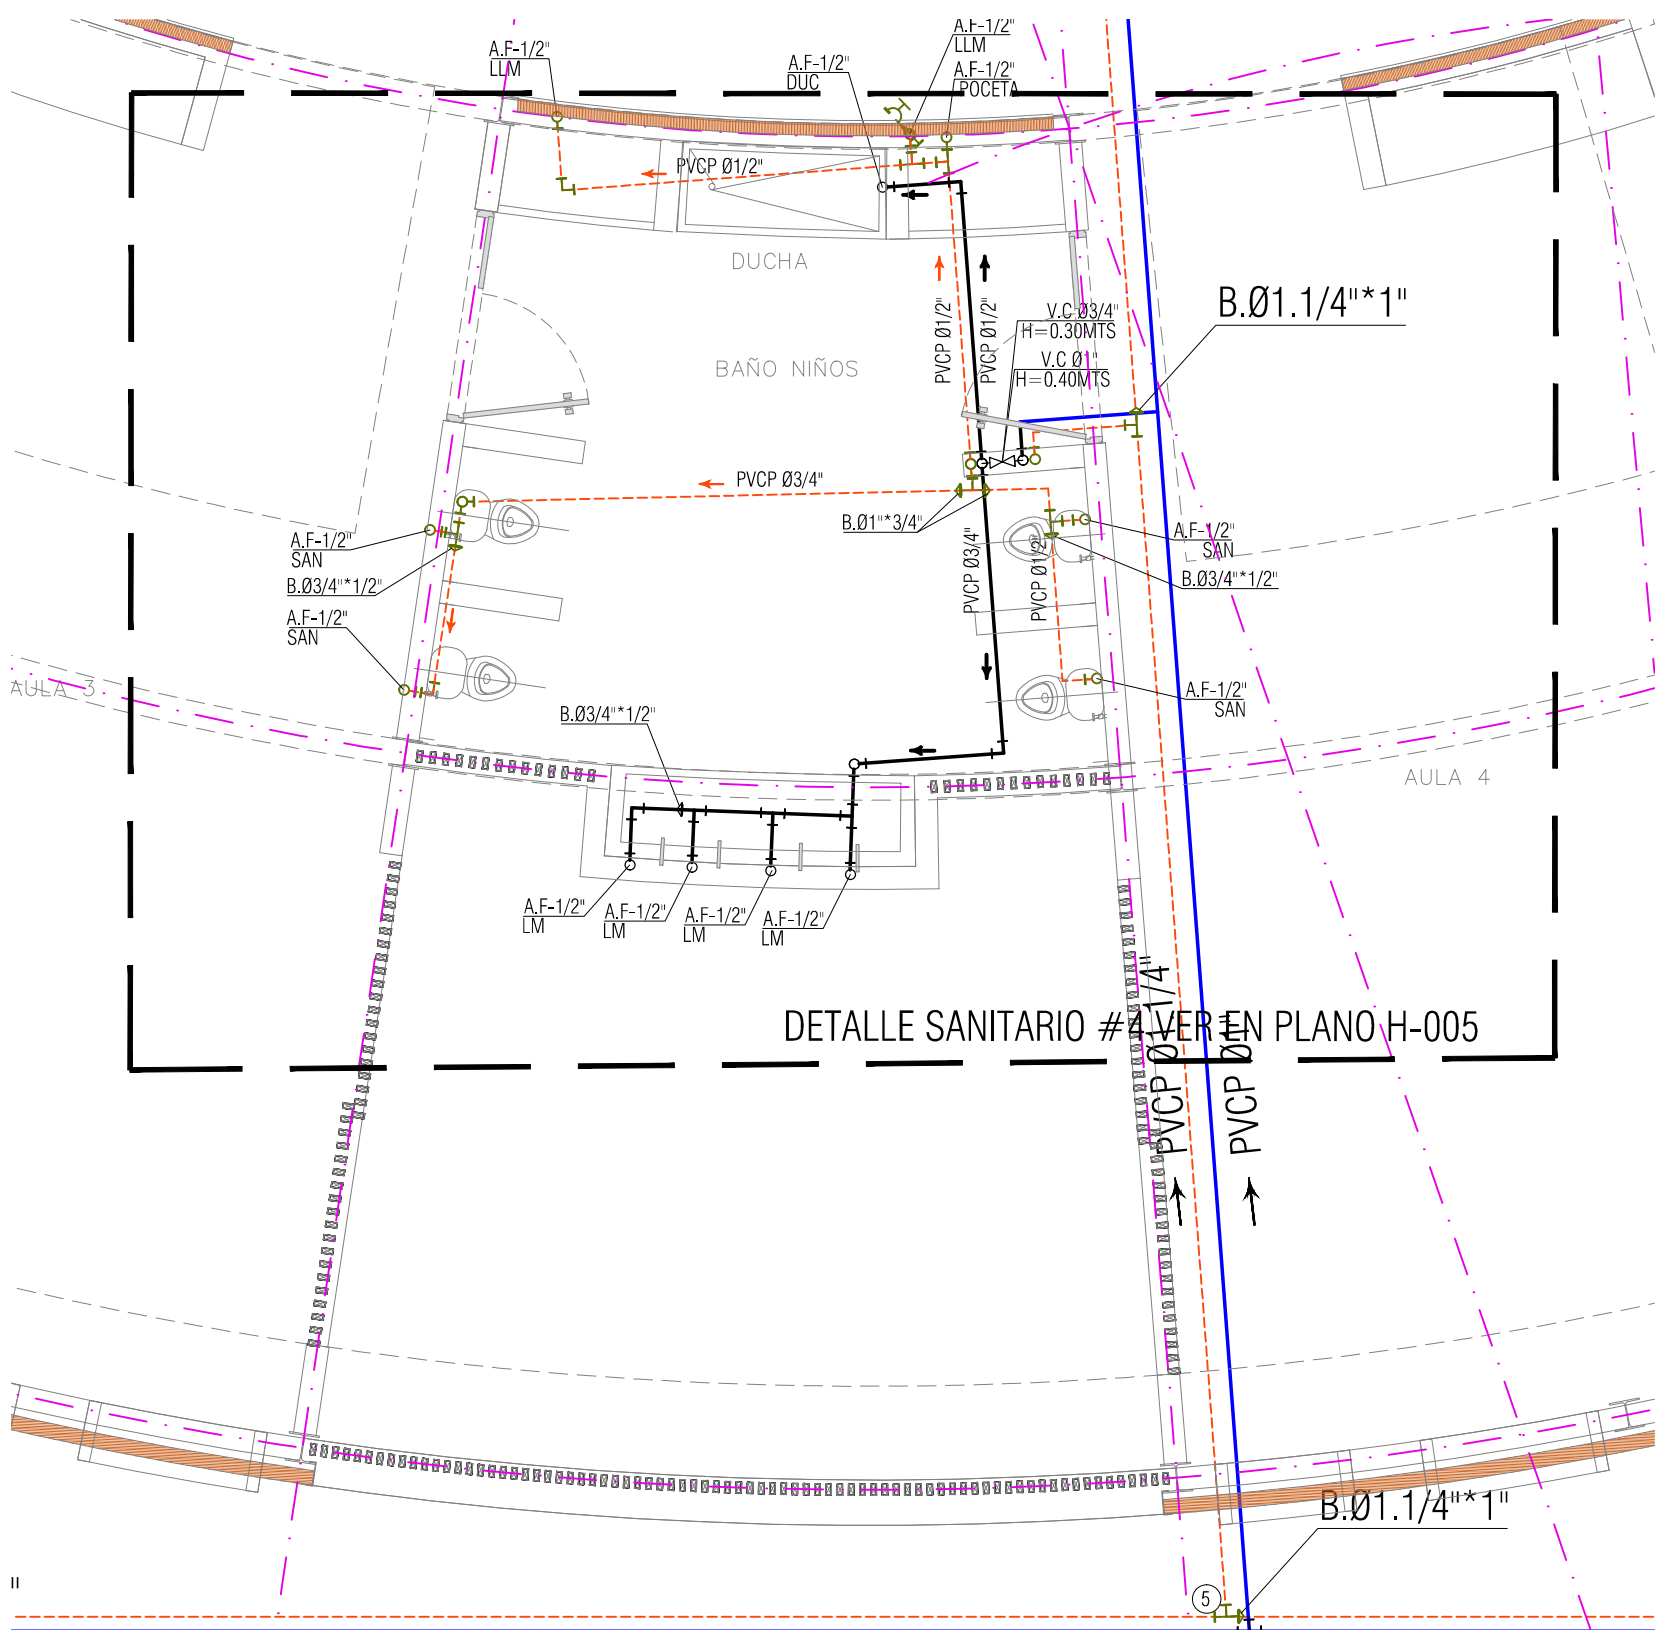


DETALLE SANITARIO #2
RED DE SUMINISTRO
BLOQUE UNO
ESCALA 1:50

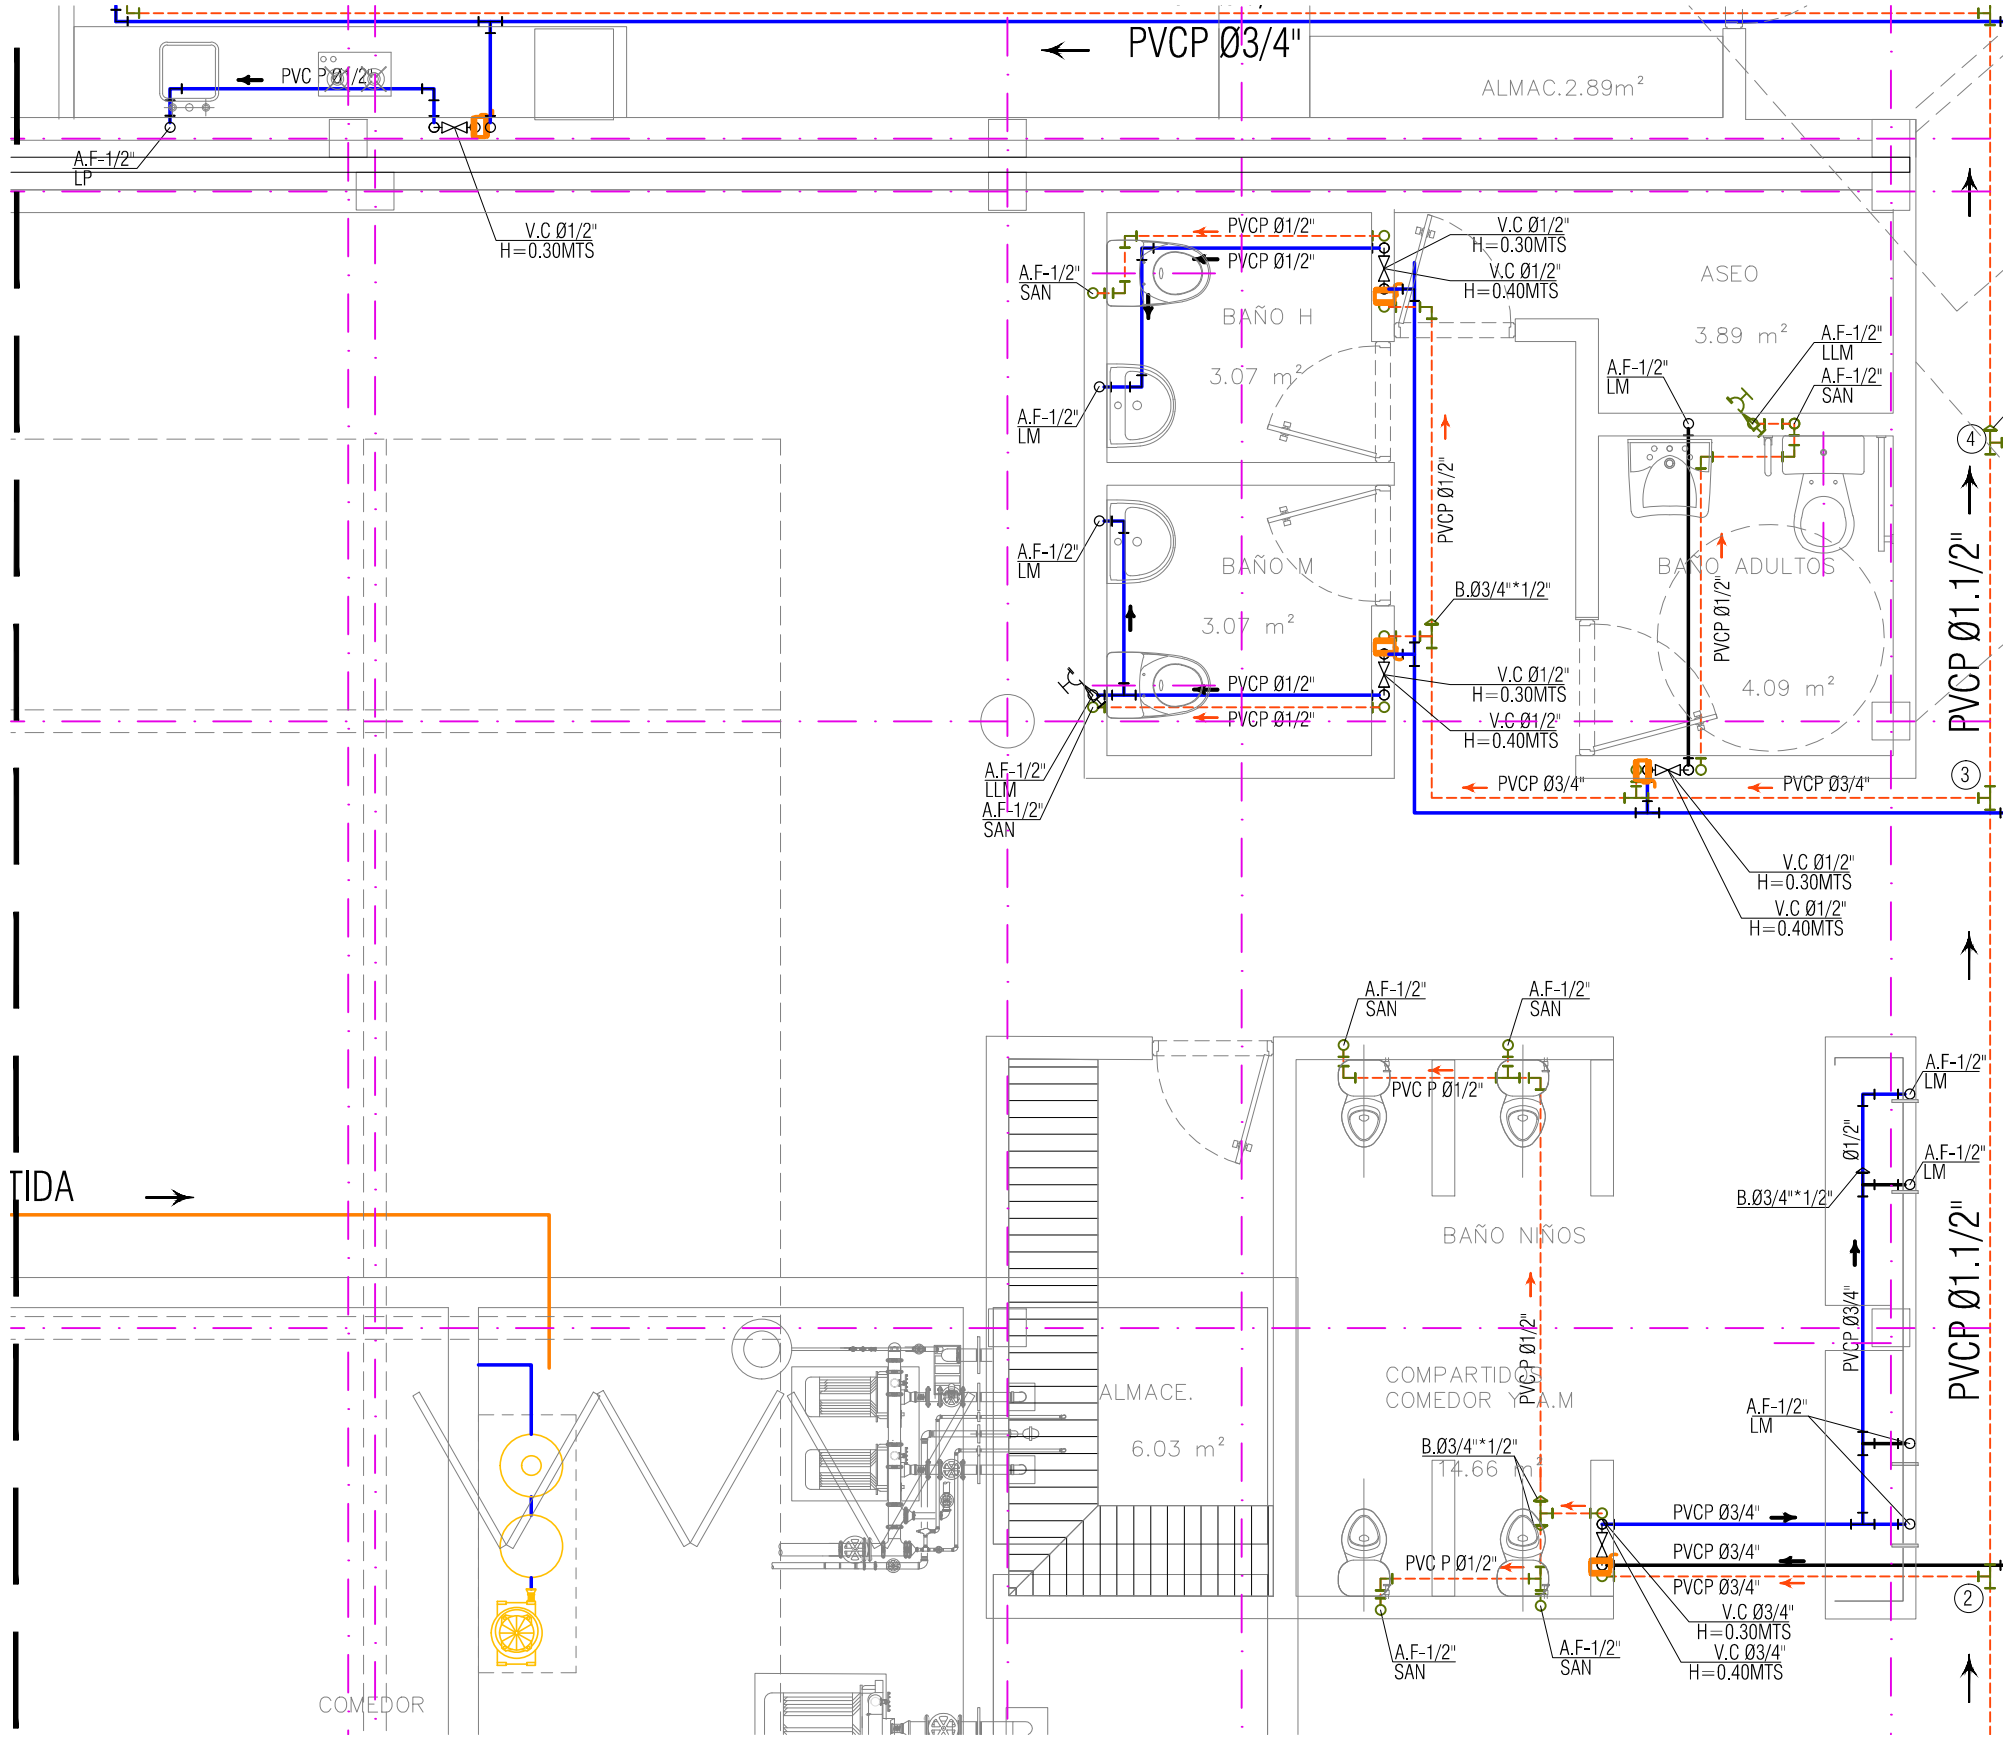


DETALLE SANITARIO #6
RED DE SUMINISTRO
BLOQUE UNO
ESCALA 1:50

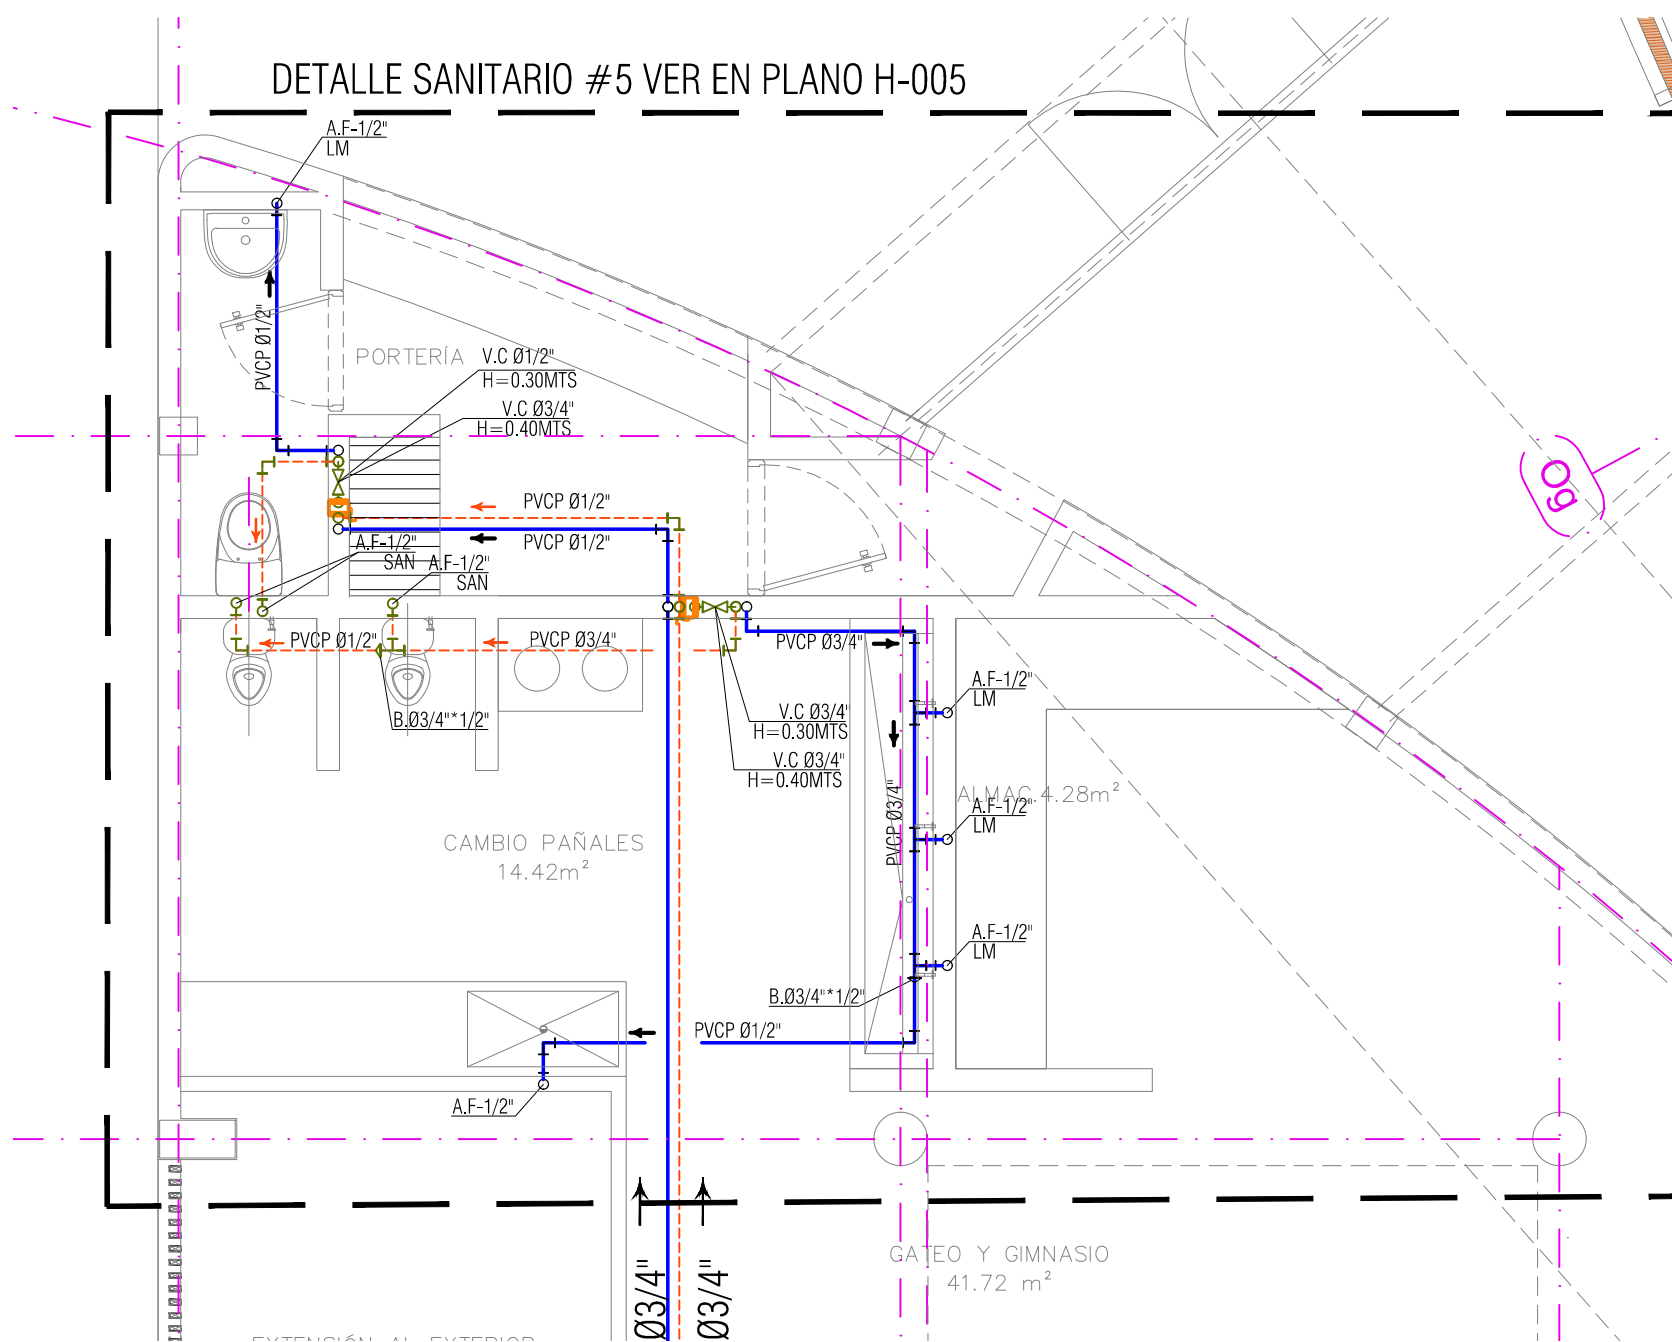


DETALLE SANITARIO #5
RED DE SUMINISTRO
BLOQUE UNO
ESCALA 1:50

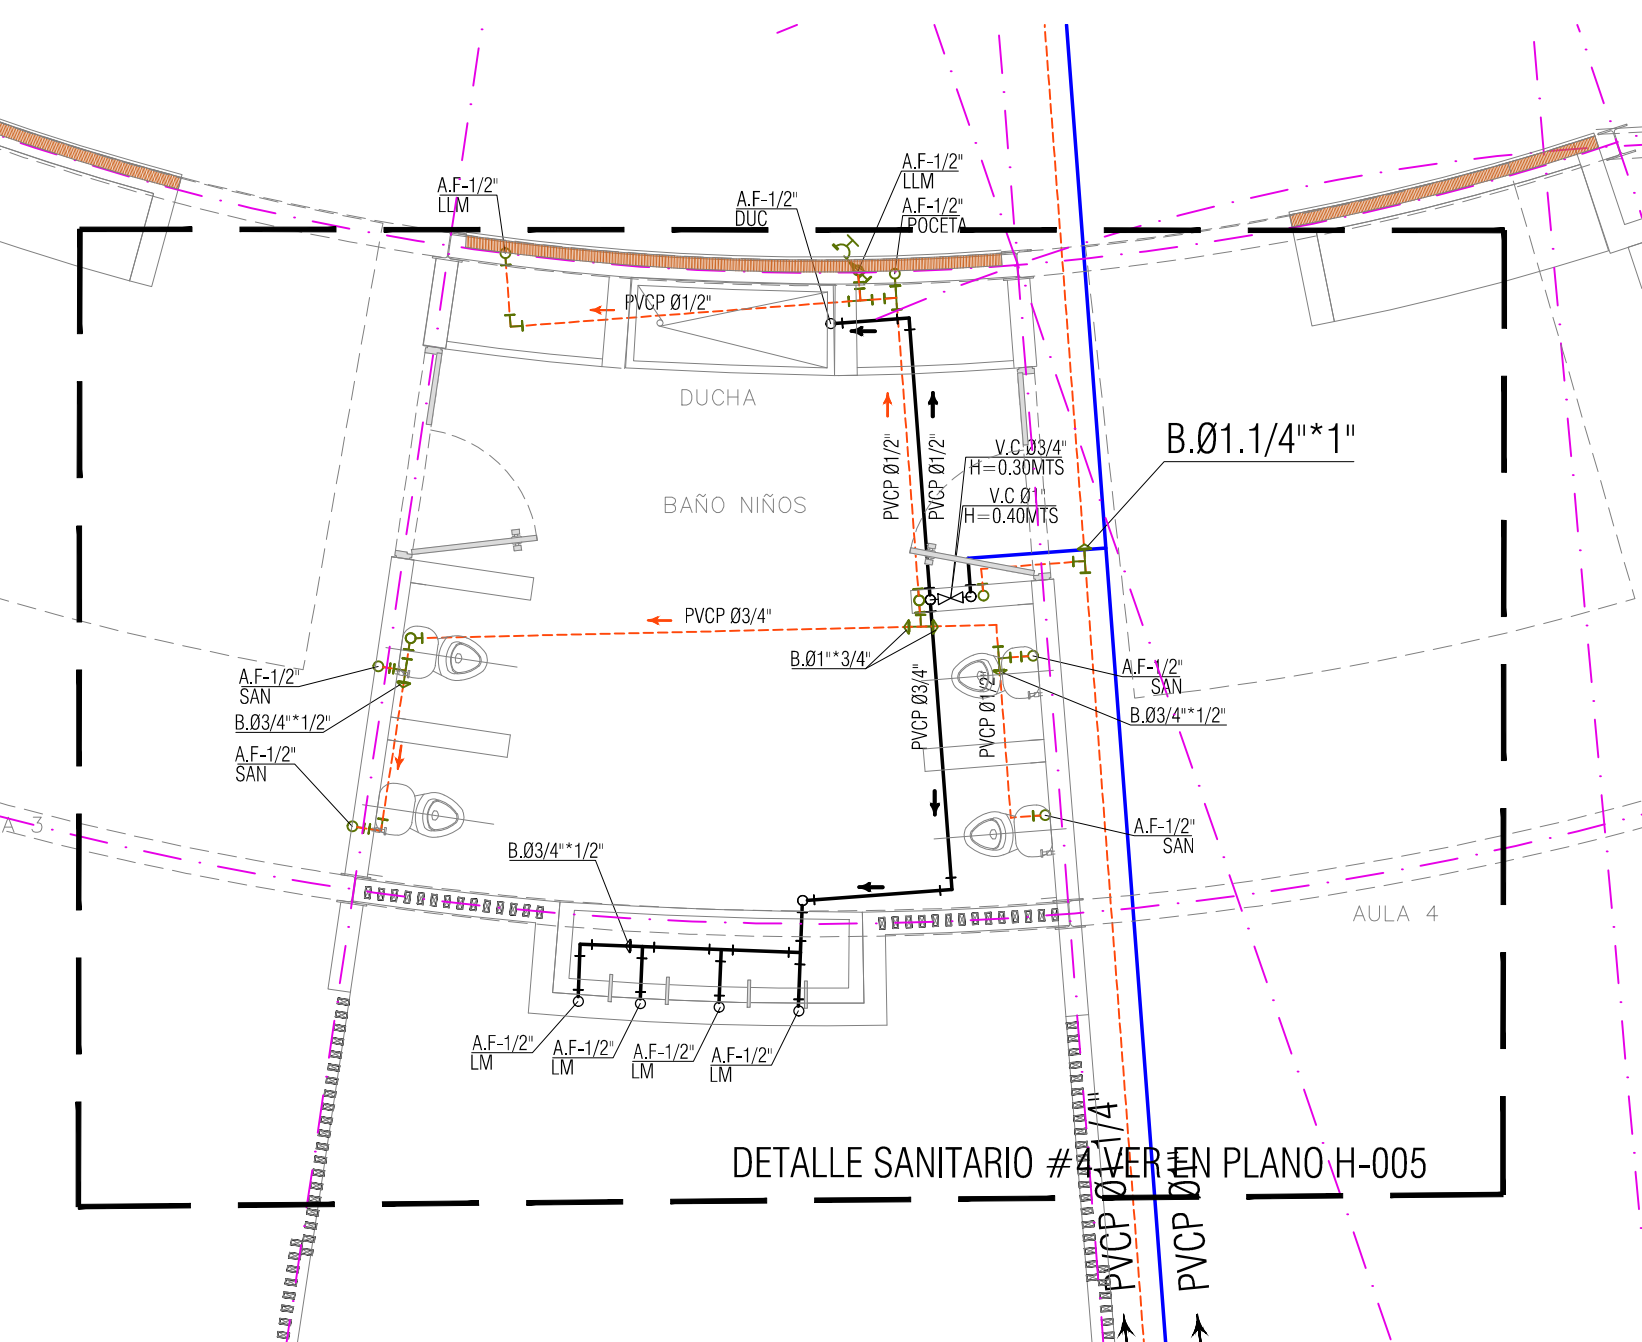


DETALLE SANITARIO #4
RED DE SUMINISTRO
BLOQUE UNO
ESCALA 1:50

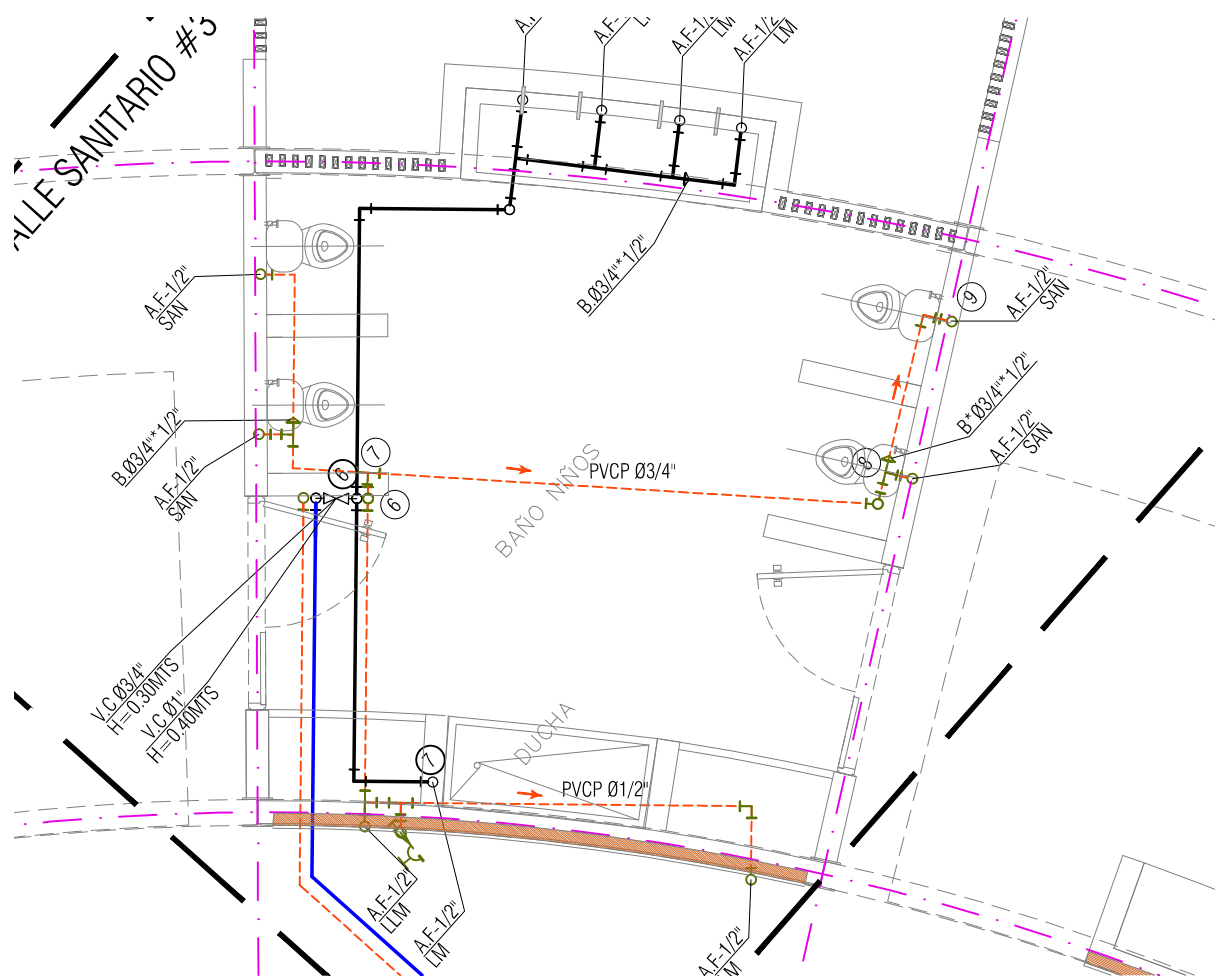

DETALLE SANITARIO #3
RED DE SUMINISTRO
BLOQUE UNO
ESCALA 1:50

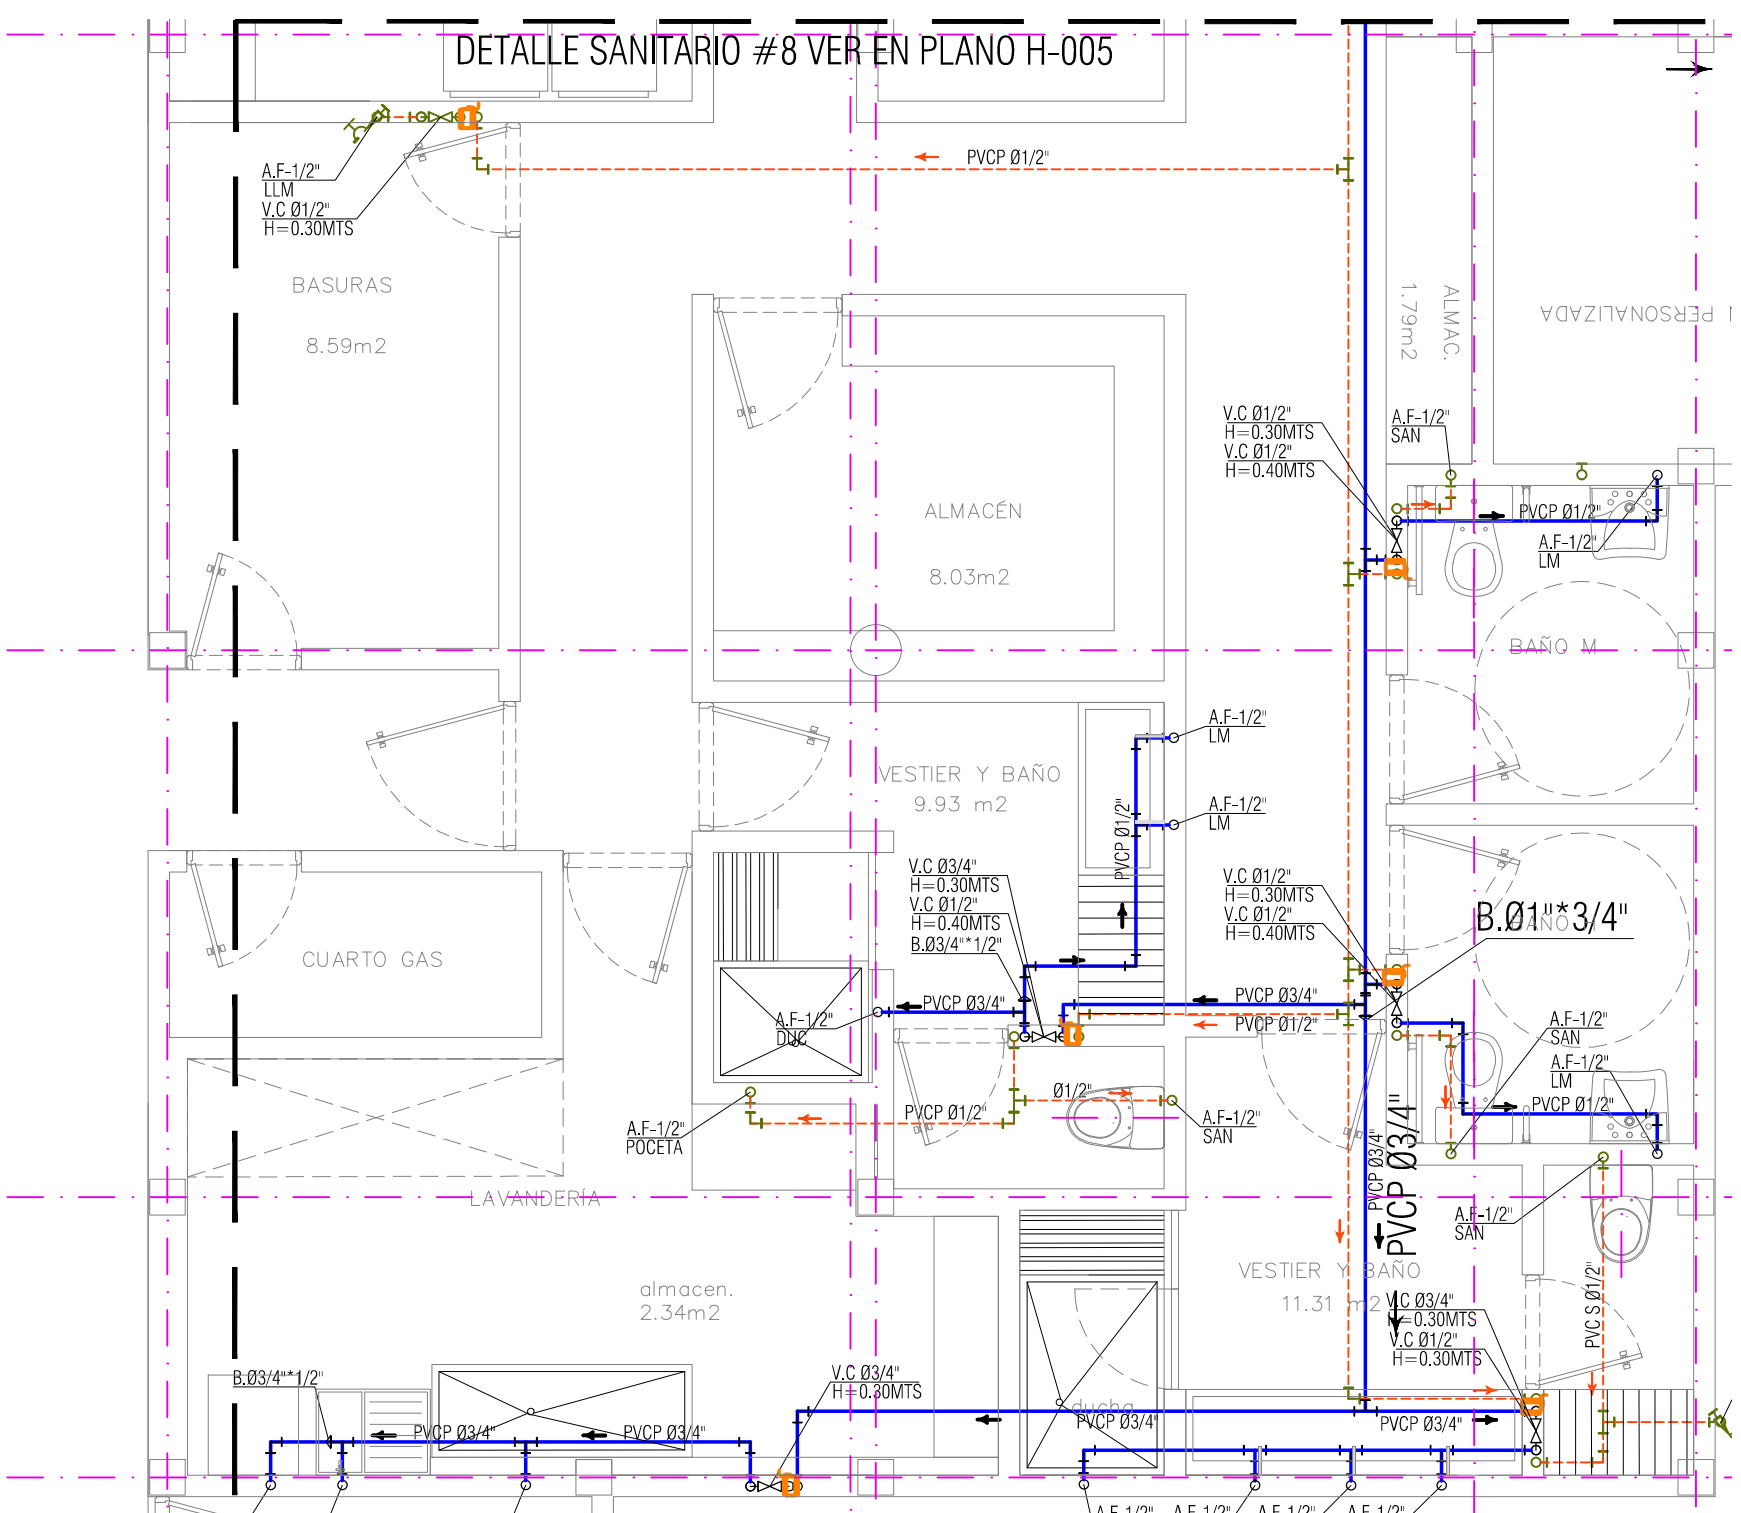

DETALLE SANITARIO #8
RED DE SUMINISTRO
BLOQUE UNO
ESCALA 1:50

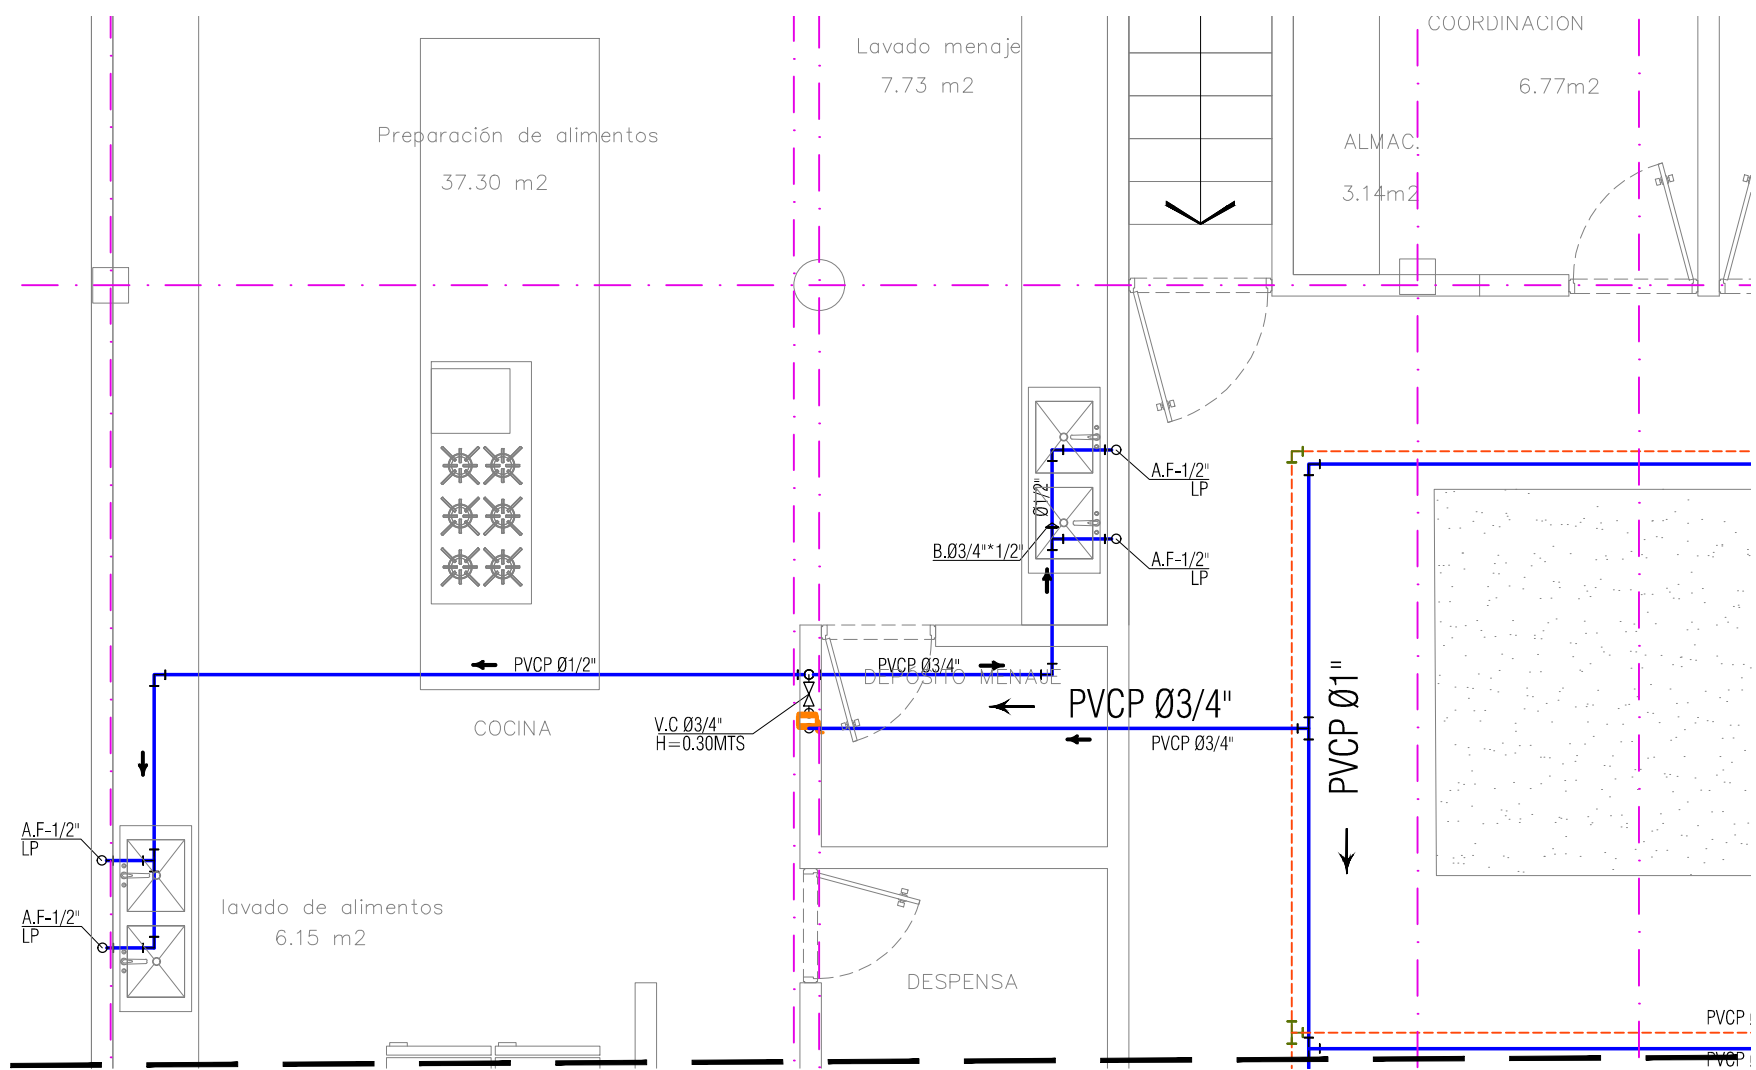

DETALLE SANITARIO #7
RED DE SUMINISTRO
BLOQUE UNO
ESCALA 1:50