



Value Investment Colombia S.A.S.  
Calle 79B # 7 - 59 Piso 2  
Teléfono: (57-1) 249 3585  
Bogotá, Colombia



Royectar Consultoría e Ingeniería S.A.S.  
Carrera 85 # 82-25  
Teléfono: (57-1) 535 6275 - 535 0455  
Bogotá, Colombia



Proyecto  
BELEN DE LOS ANDAQUIES

Localización

Ingeniero

ING. HENRY ACERO GOMEZ

Mat. No. 25858011290 CND

Vo. Bo.

Mat. No.

LEIDY ARENAS



OBSERVACIONES

Nombre archivo

Contenido

ESQUEMA VERTICAL  
RED DE SUMINISTRO

Fecha 2-08-2017	Escala 1:50
Plano No. H007	Versión 1

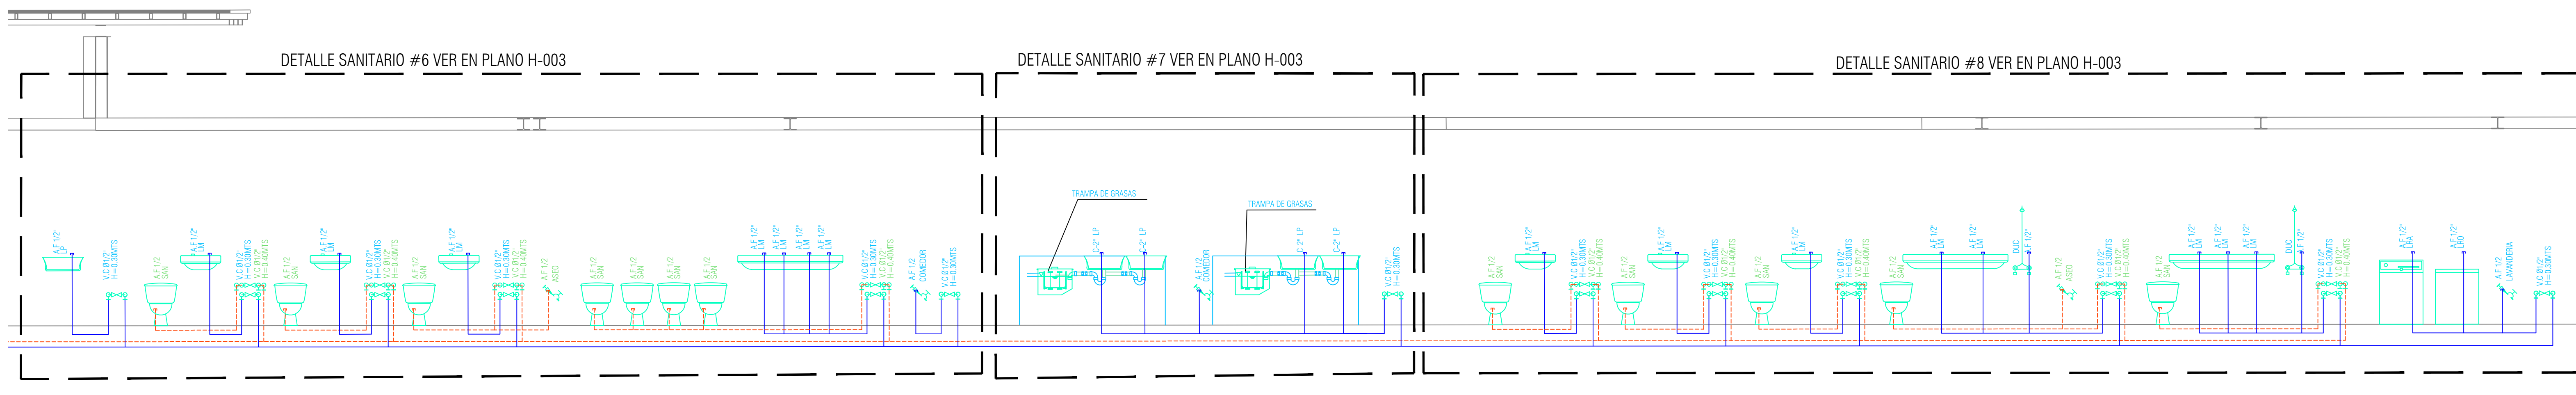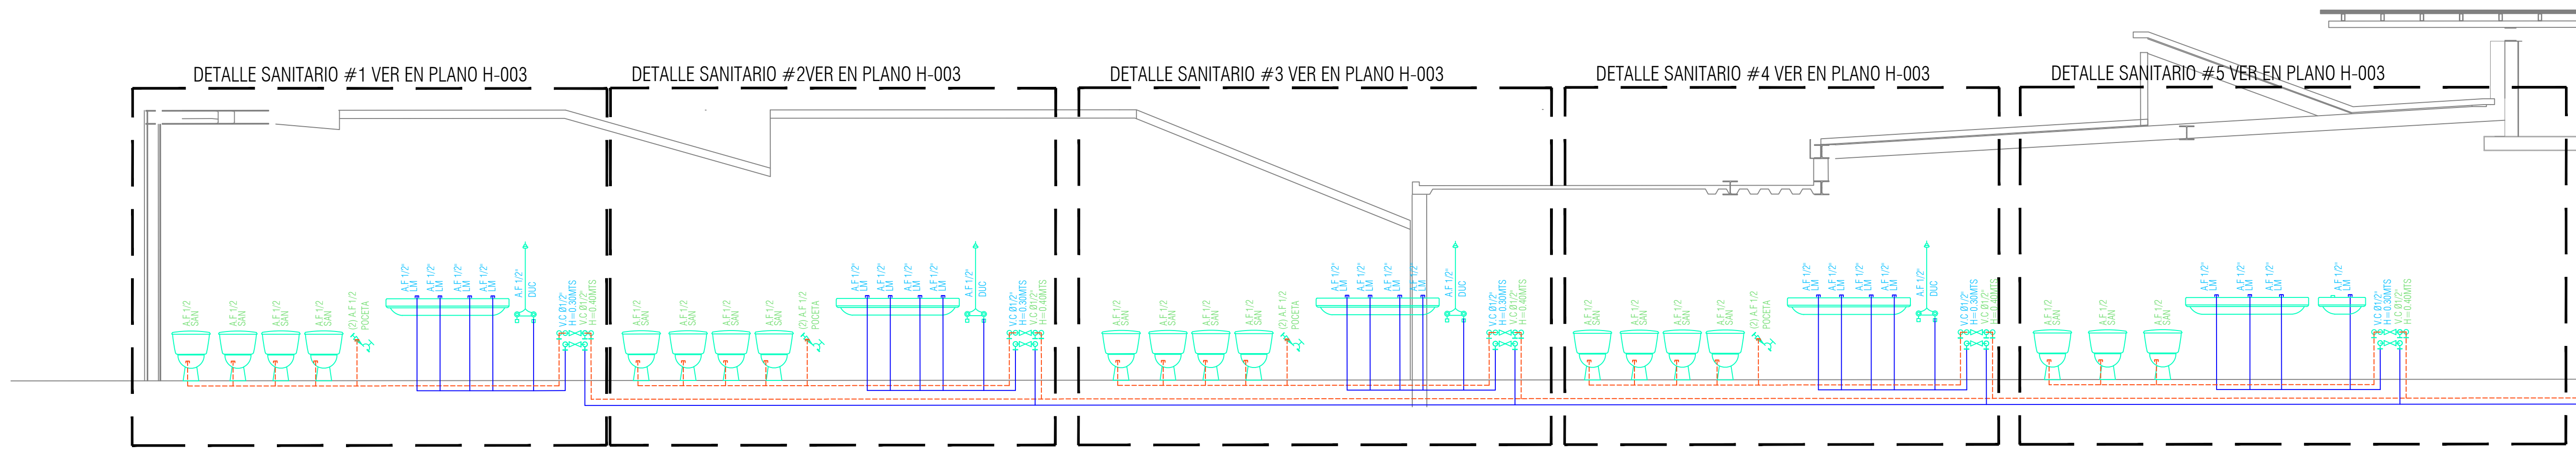

ESQUEMA VERTICAL  
RED DE SUMINISTRO  
BLOQUE UNO  
ESCALA 1:100

- V.C = VALVULA DE CORTE  
C.N = CAMBIO DE NIVEL  
SAN = SANITARIO  
ORI = ORINAL  
LM = LAVAMANOS  
LP = LAVAPLATOS  
LRO = LAVADERO  
LRA = LAVADORA  
NRA = NEVERA  
CAL = CALENTADOR  
DUC = DUCHA  
A.F. AGUA FRIA  
A.I. AGUA INCENDIO  
A.C. AGUA CALIENTE  
C.A.F.S = COLUMNA DE AGUA FRIA  
SERVICIOS  
C.A.F = COLUMNA DE AGUA FRIA  
C.A.F.A.P = C.A.F. ALTA PRESION  
C.A.F.B.P = C.A.F. BAJA PRESION  
A.F. →  
A.C. →  
A.I. →  
C.A.F.S →  
ACOMETIDA →  
→ DIRECCIÓN DE FLUJO

NOTA 1:  
PLANO NO VALIDO PARA CONSTRUCCION.  
PENDIENTE POR COORDINAR CON ESTRUCTURA.