

Value Investment Colombia S.A.S.  
Calle 79B # 7 - 59 Piso 2  
Teléfono: (57-1) 249 3585  
Bogotá, Colombia

Proyectar Consultoría e Ingeniería S.A.S.  
Carrera 85 # 82-25  
Teléfono: (57-1) 535 6275 - 535 0455  
Bogotá, Colombia



Proyecto  
**BELEN DE LOS ANDAQUIES**

Localización

Ingeniero

ING. HENRY ACERO GOMEZ

Mat. No. 25858011290 CND

Vo. Bo.

Mat. No.

DAVID PACHECO

OBSERVACIONES

Nombre archivo

Contenido  
**CUARTO DE BOMBAS**

Fecha  
03-08-2017


Escala  
1:25

Plano No.

**H009**


Versión

**1**

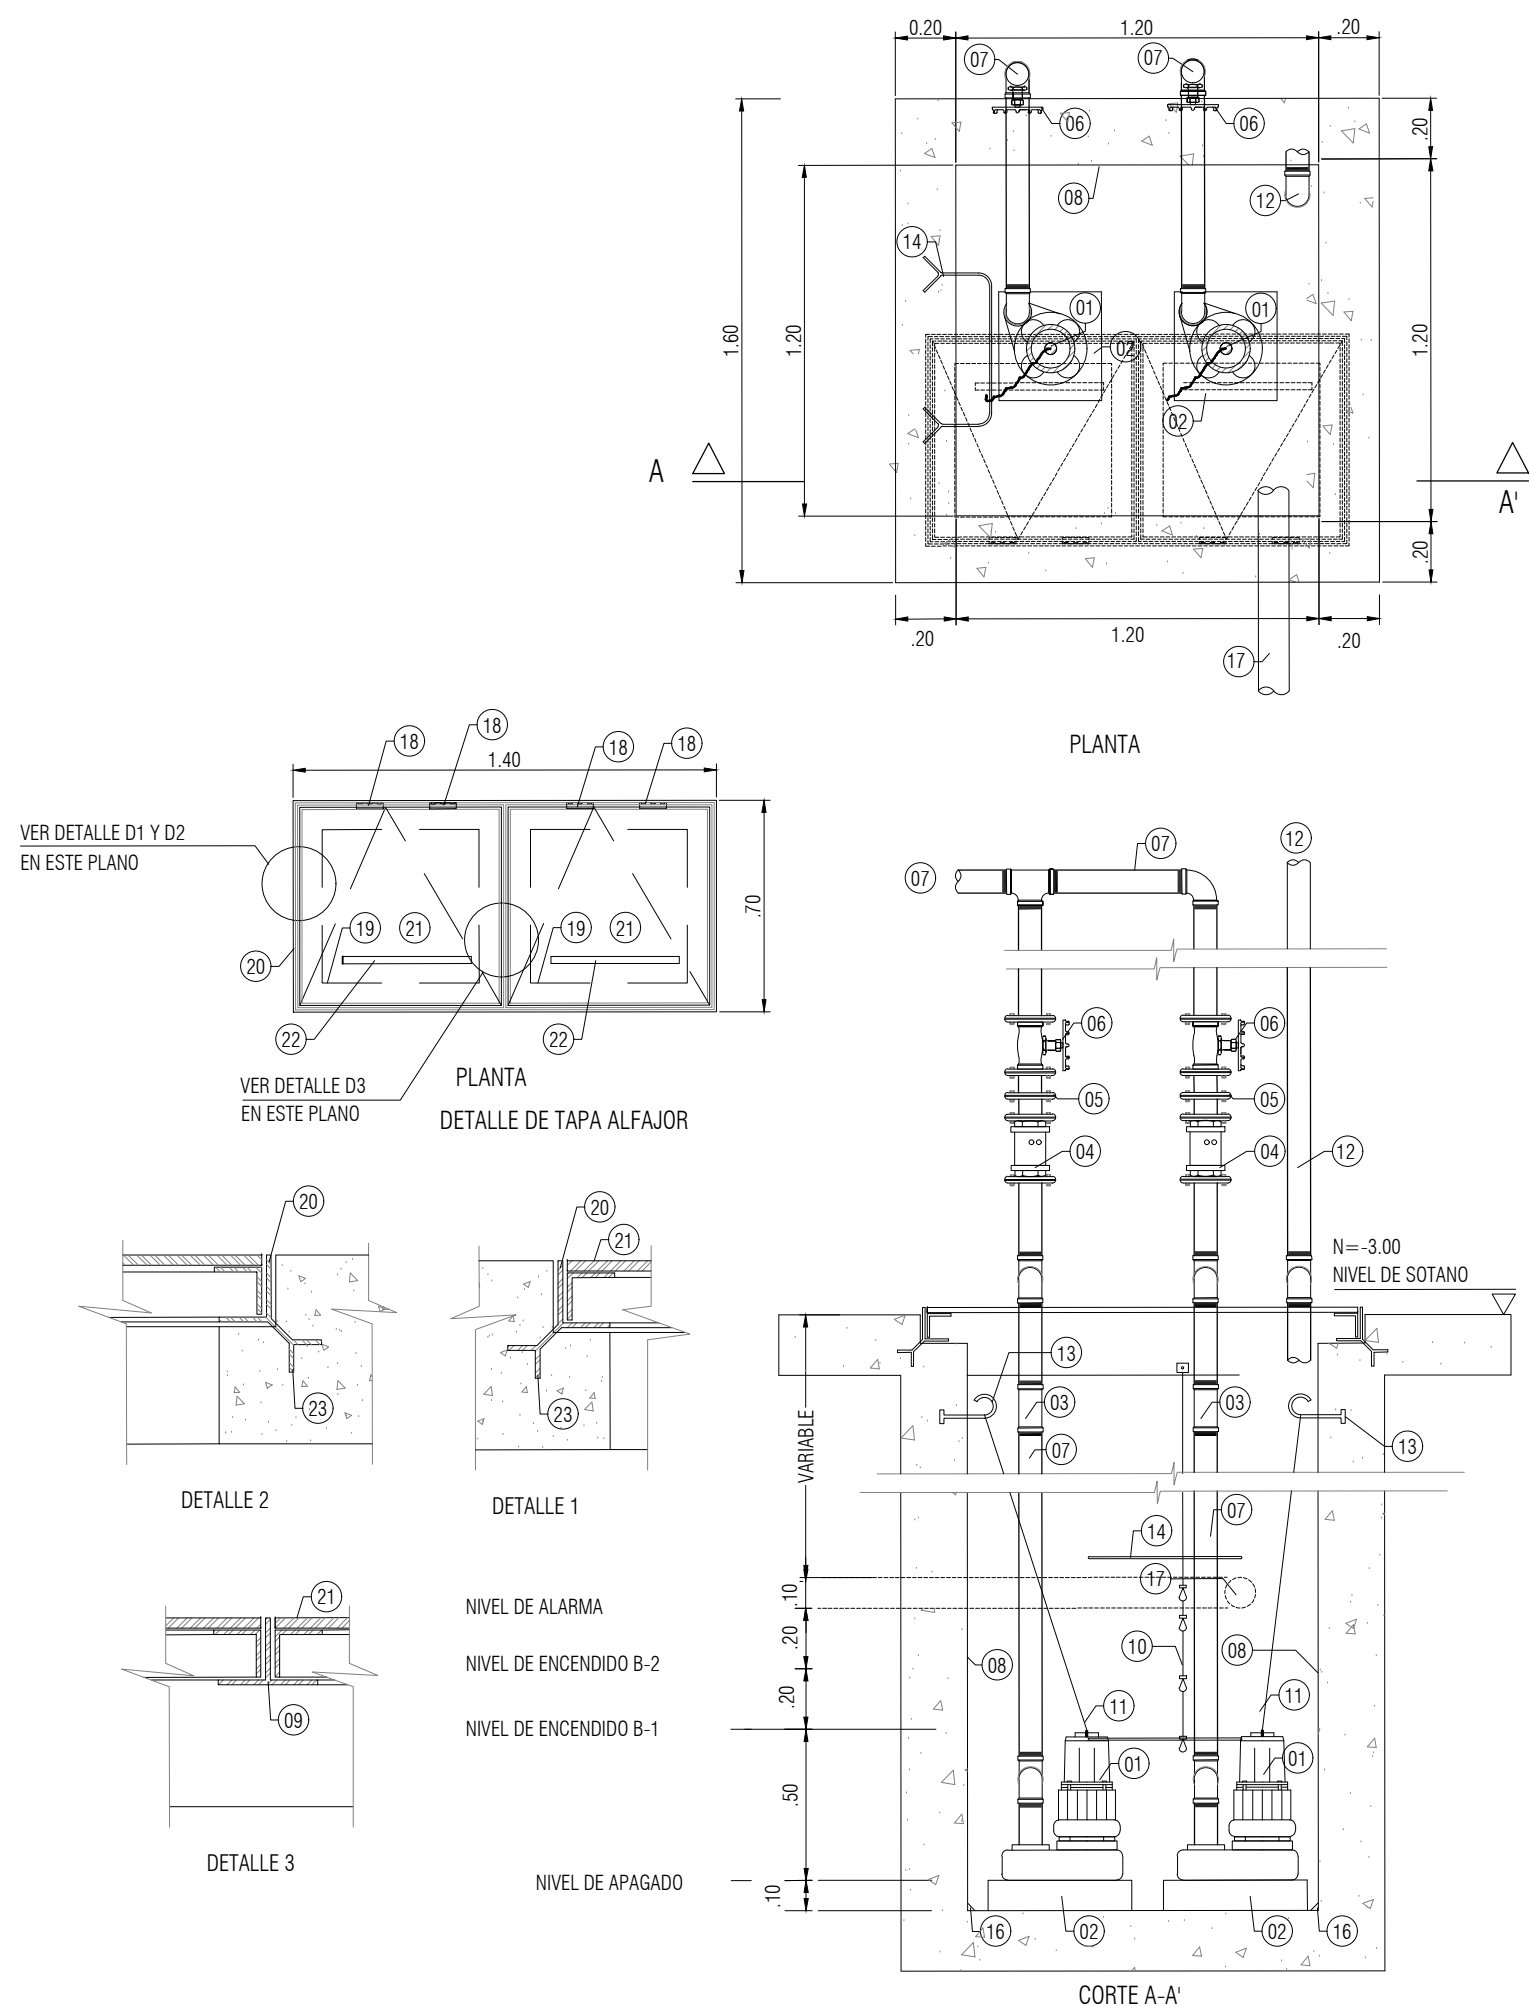

POZO EYECTOR					
ITEM	DESCRIPCION	Ø	ITEM	DESCRIPCION	Ø
01	BOMBA AUTOCESANTE		14	ESCALERA DE GATO	
02	BASE ANTIHIBRATORIA		15	NO APLICA	
03	UNION DRESSER	3"	16	ACHAPLANAMIENTO RECOMENDADO	
04	VALVULA CHECKE HORIZONTAL	3"	17	VIENE DE DESARENADOR	4"
05	BRIDA	3"	18	BISAGRA	
06	VALVULA CORTINA BRIDADA	3"	19	PROYECCION DE ANGULO	
07	AGUAS BOMBREADAS	3"	20	MARCO EN ANGULO	2"x2"x3/16"
08	IMPERMEABILIZADO		21	TAPA EN ALFAJOR	
09	TEE EN ANGULO	2"x2"x3/16"	22	MANIA	
10	SENSOR DE MERCURIO		23	ANCLAJE	
11	CADENA DE CAJAE	2"			
12	REVENTILLACION DE POZO EYECTOR	2"			
13	GANCHOS				


**DETALLE POZO EYECTOR**  
RED DE DESAGÜES  
ESCALA 1:25

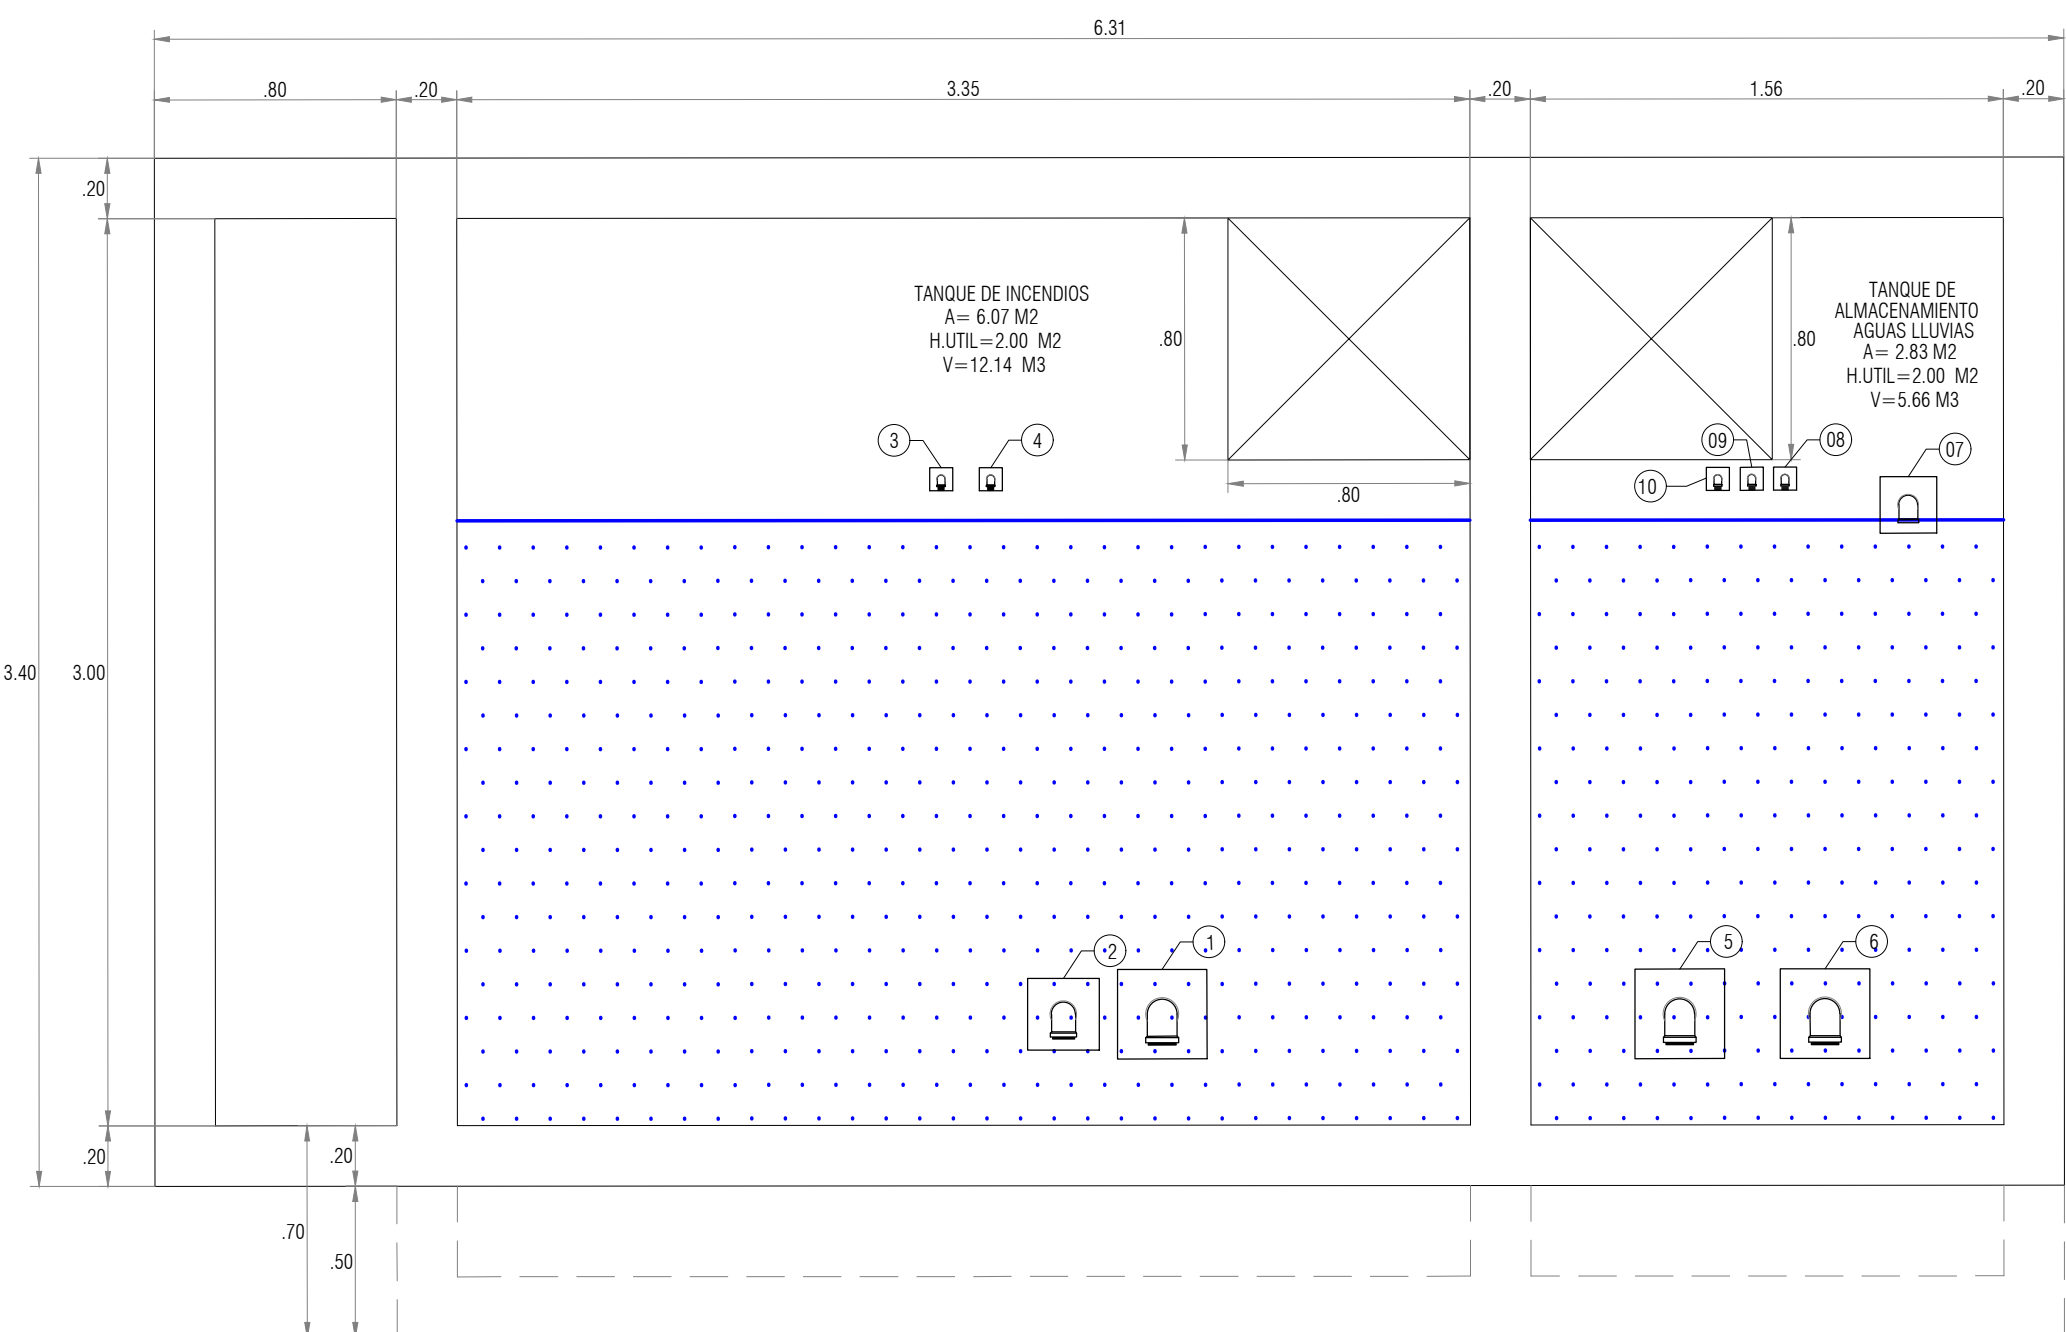


**CORTE B-B'**  
RED DE DESAGÜES  
ESCALA 1:25

NOTA 1:  
PLANO NO VALIDO PARA CONSTRUCCION.  
PENDIENTE POR COORDINAR CON ESTRUCTURA.

NOTA 2:  
VER DETALLE PLANTA DE TRATAMIENTO EN  
ESPECIFICACIONES TECNICAS.

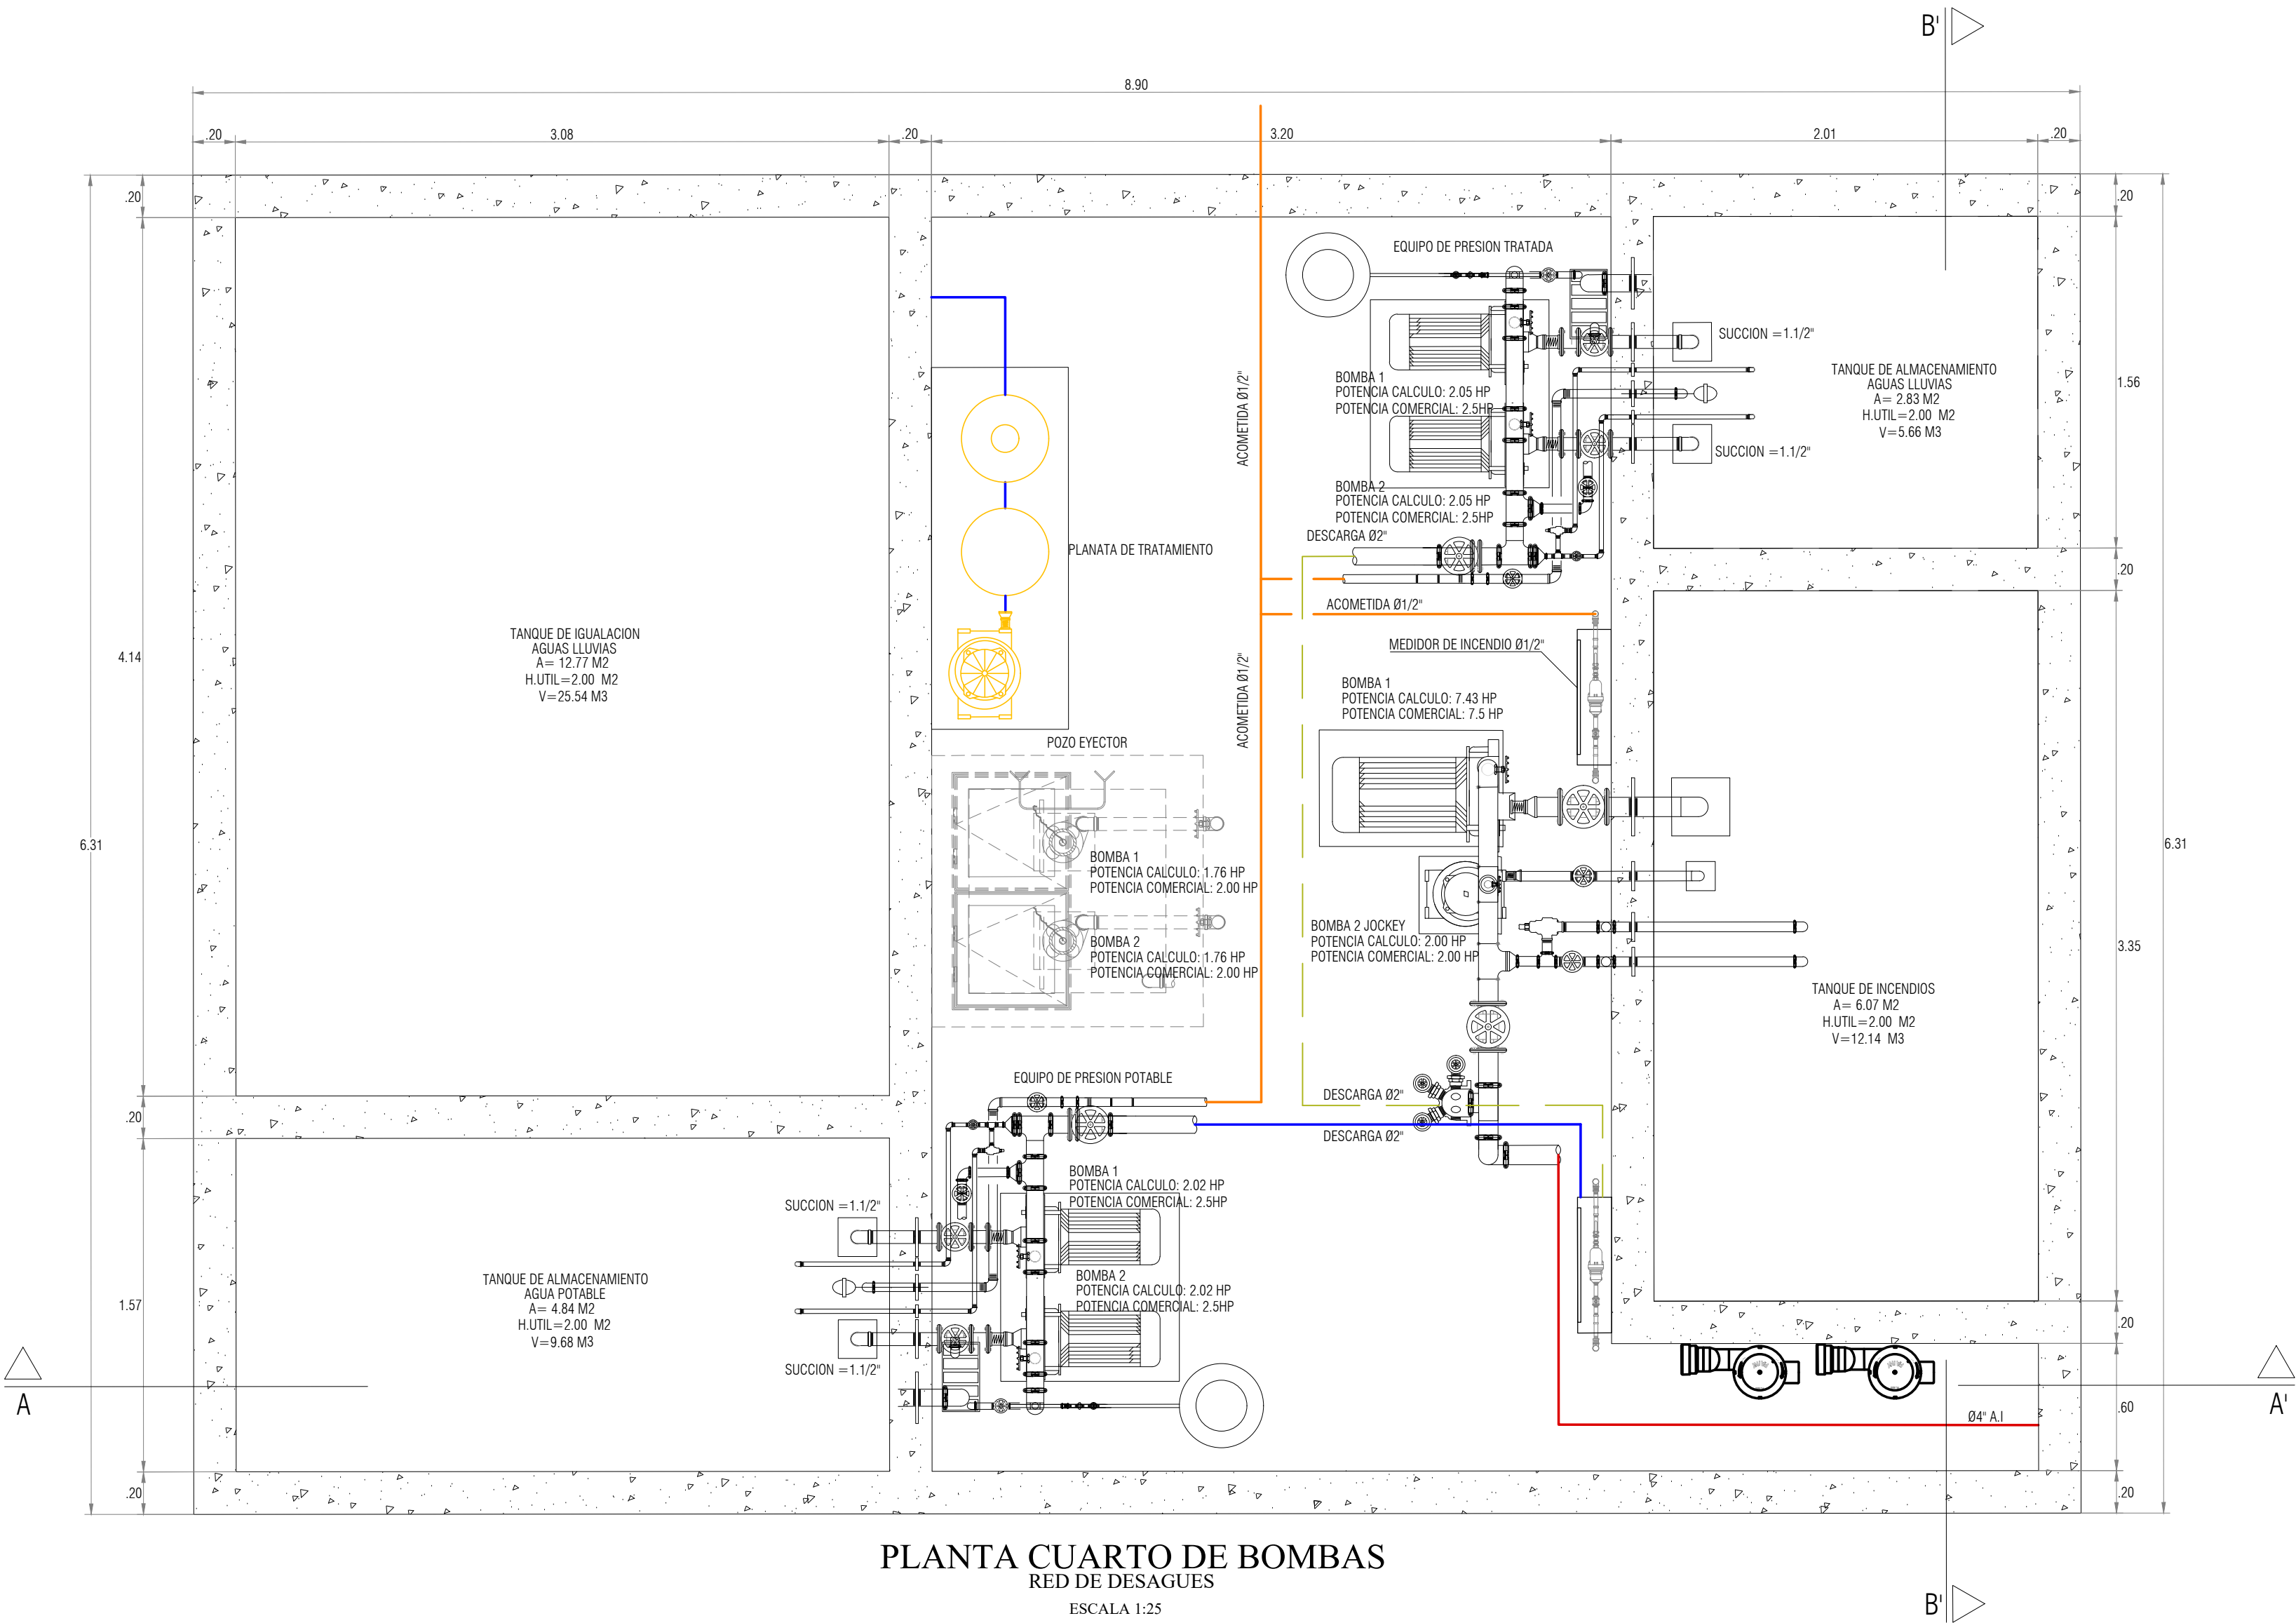

**PLANTA CUARTO DE BOMBAS**  
RED DE DESAGÜES  
ESCALA 1:25

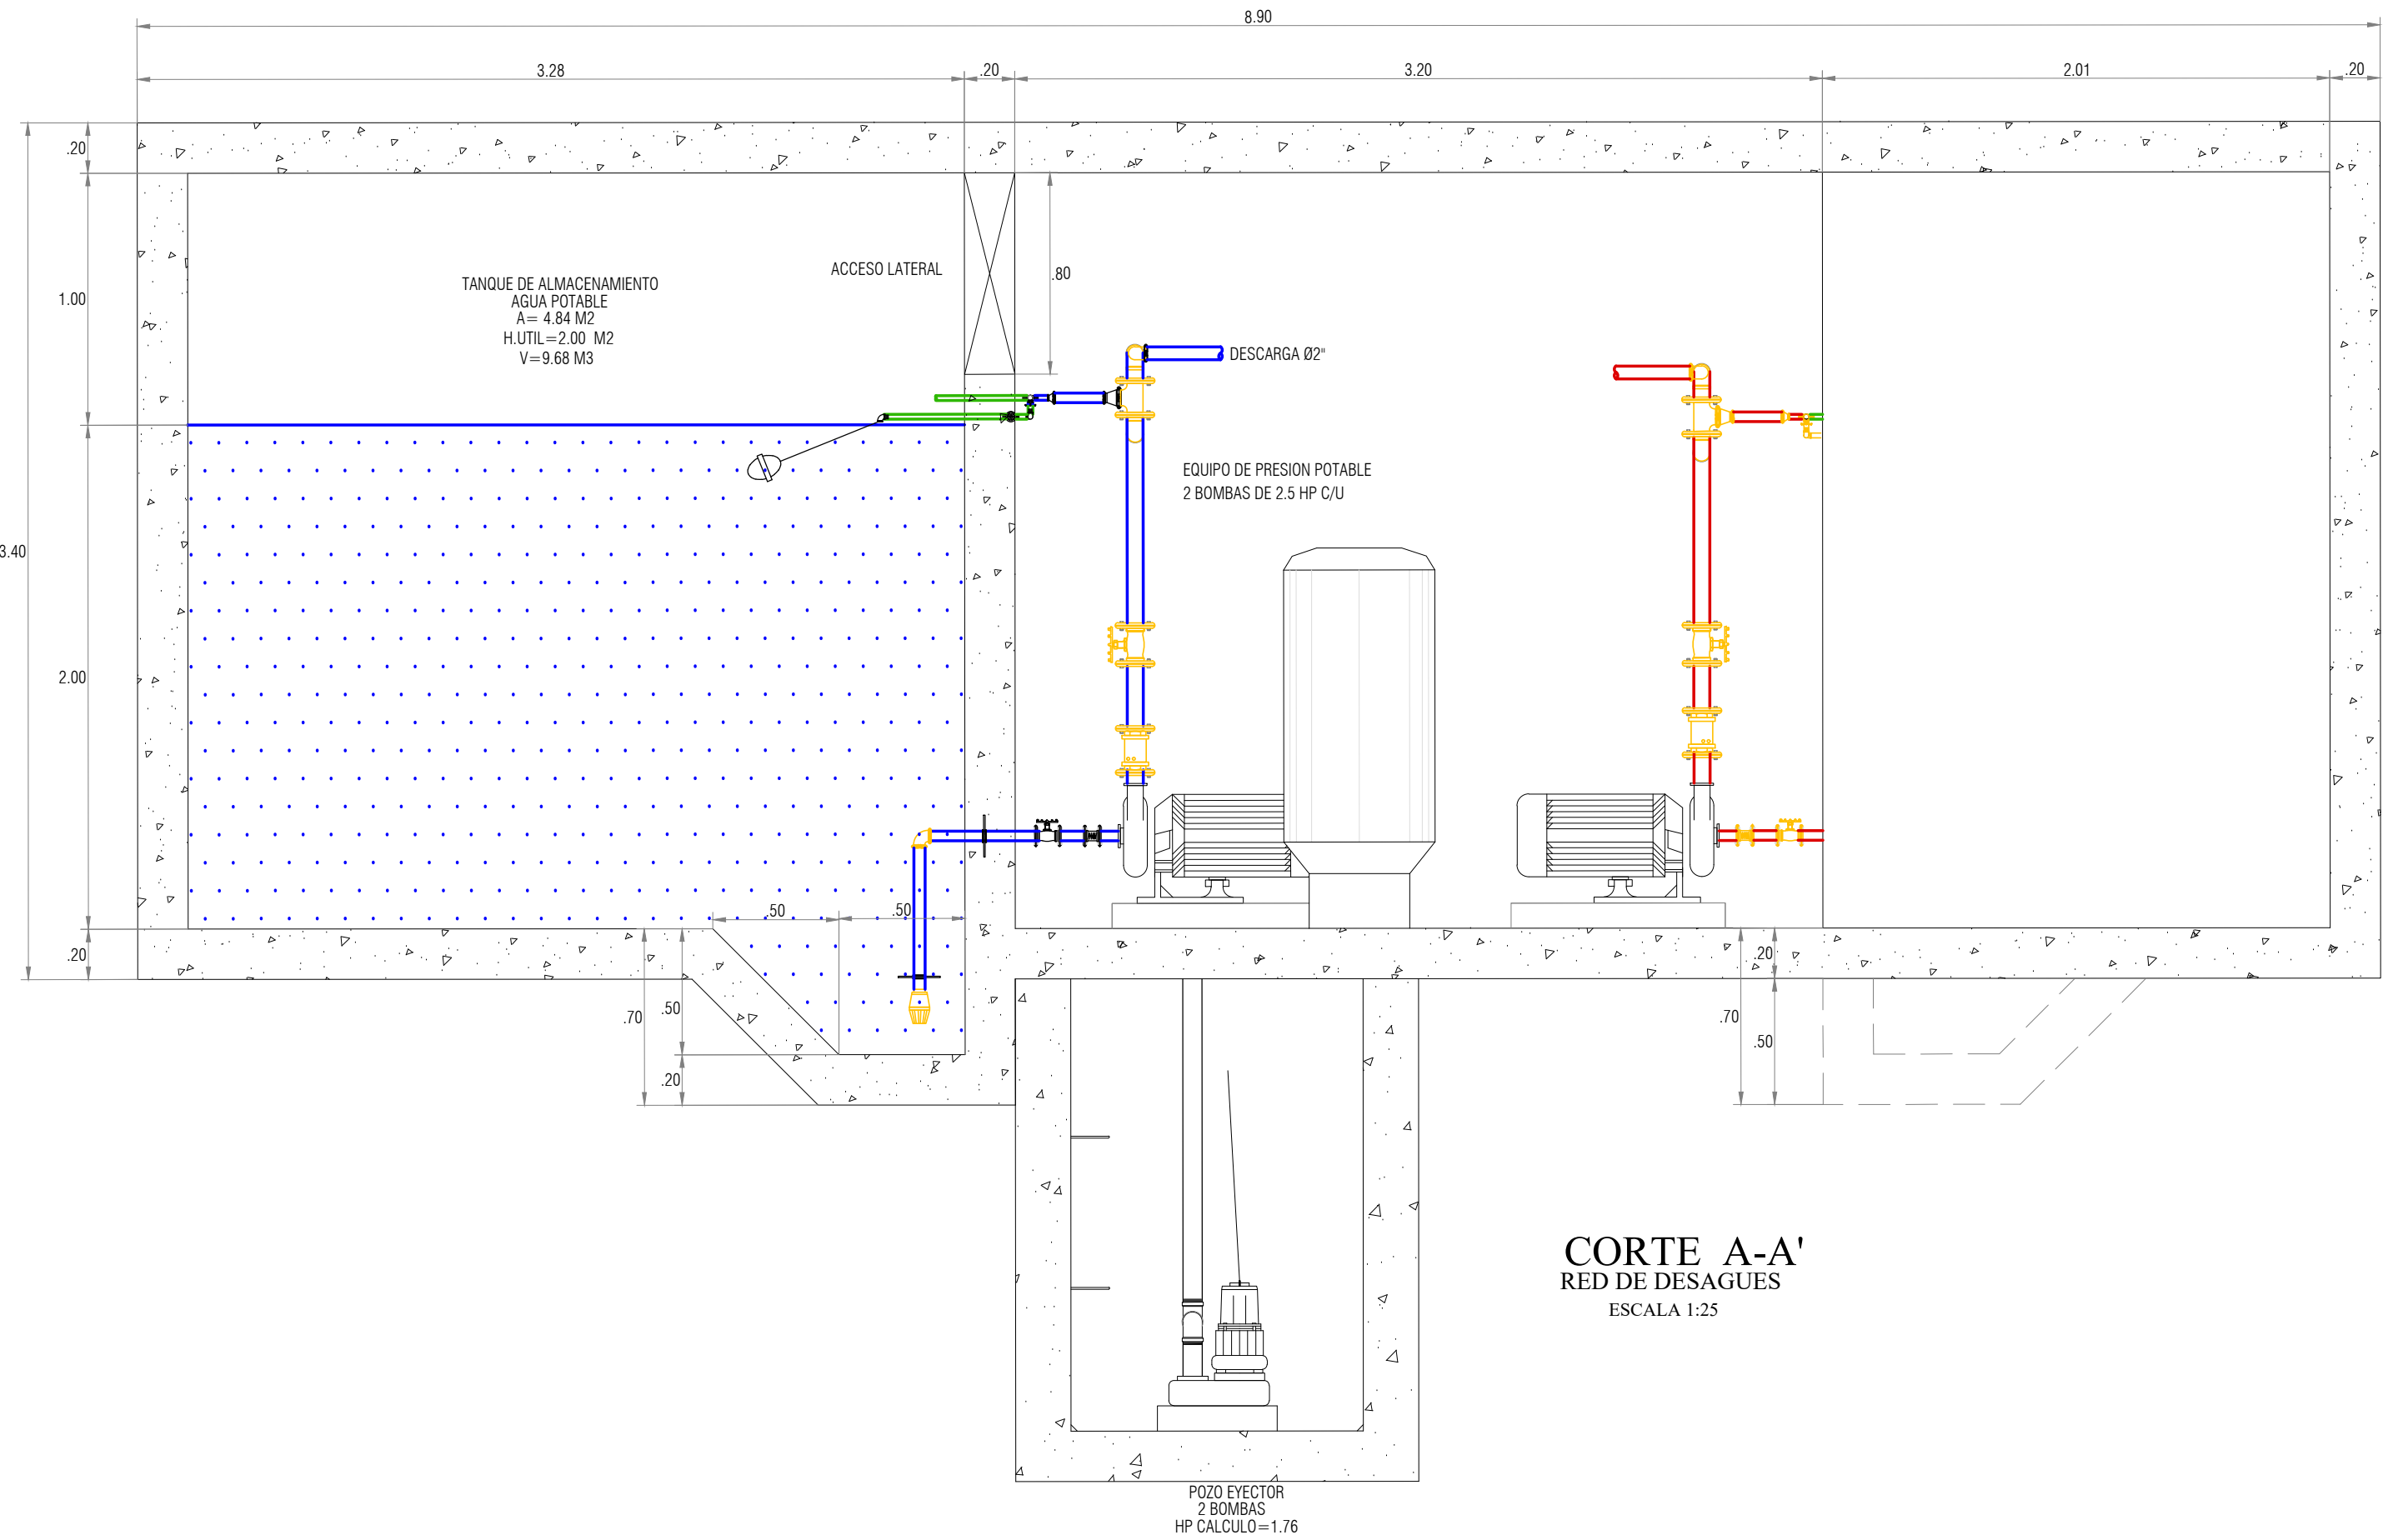

**CORTE A-A'**  
RED DE DESAGÜES  
ESCALA 1:25