





ESC 1:50

PE-01

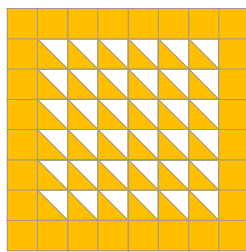


PE-01. Piso en baldosin de concreto pintados
formato 20"10cm a dos tonos, diseño Barflon
(Fondo: blanco - Diseño: amarillo - Cenefa:
amarillo) tipo baldosines Vanich Miranda o
similar.

PE-03

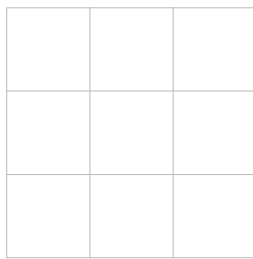


PE-03. Piso de trafico comercial moderado
para cocina color blanco formato 52"55 cm
tipo corona Adriana blanco o similar.

PE-04

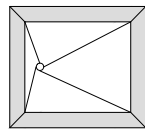


PE-04. Piso en concreto pulido para ducha
con rejilla para desagüe metálica.

PE-09

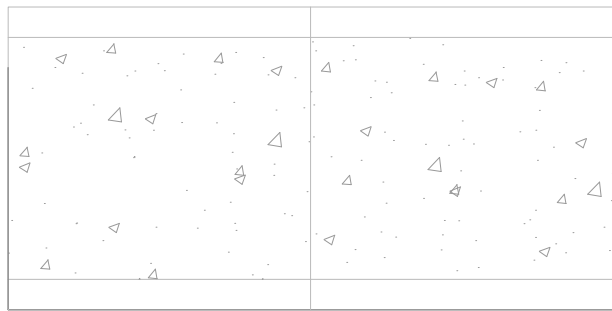

PE-09. Piso en concreto esboheado
con dilataciones en aluminio de 5mm
según diseño.

PE-10

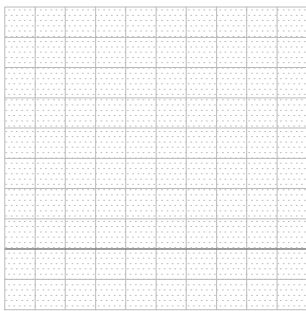


PE-10. Piso en loseta de concreto gris 20x20 Sin
Textura. Alta o similar

PE-11



PE-11. Piso en concreto pulido blanco hecho en
sitio, dilataciones en aluminio de 5mm según
diseño.

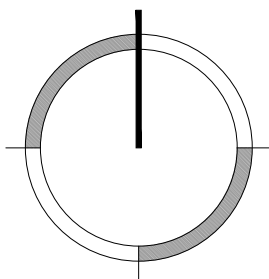

PLANO No.

A006

PROYECTO:

Centro de Desarrollo Infantil

CLEMENCIA - BOLIVAR

No. CONVENIO:
003-16

CONTIENE:

PLANTA GENERAL PISOS

ESCALA:

1:250

FECHA:

17 DE OCTUBRE DE 2017

Vo. Bo. ARQUITECTO

ARQ. EUGENIO ORTIZ
MATRICULA No. MP. A411052012-1018419541

Vo. Bo.

ARQUITECTOS PROYECTISTAS

ARQ. NATHALIA MOSQUERA

DIGITALIZADORES

NOMBRE ARCHIVO CAD

A-006_CLEMENCIA

OBSERVACIONES



PRESIDENCIA DE LA REPUBLICA

De Cero a Siempre
Consejería Presidencial para la Primera Infancia

Presidencia de la Republica
Telefono: (57-1) 242 7150
Bogotá, Colombia