



CORTE D-D ESC. 1:75


DETALLE DE PISO SALON DE DANZA ESC. 1:10

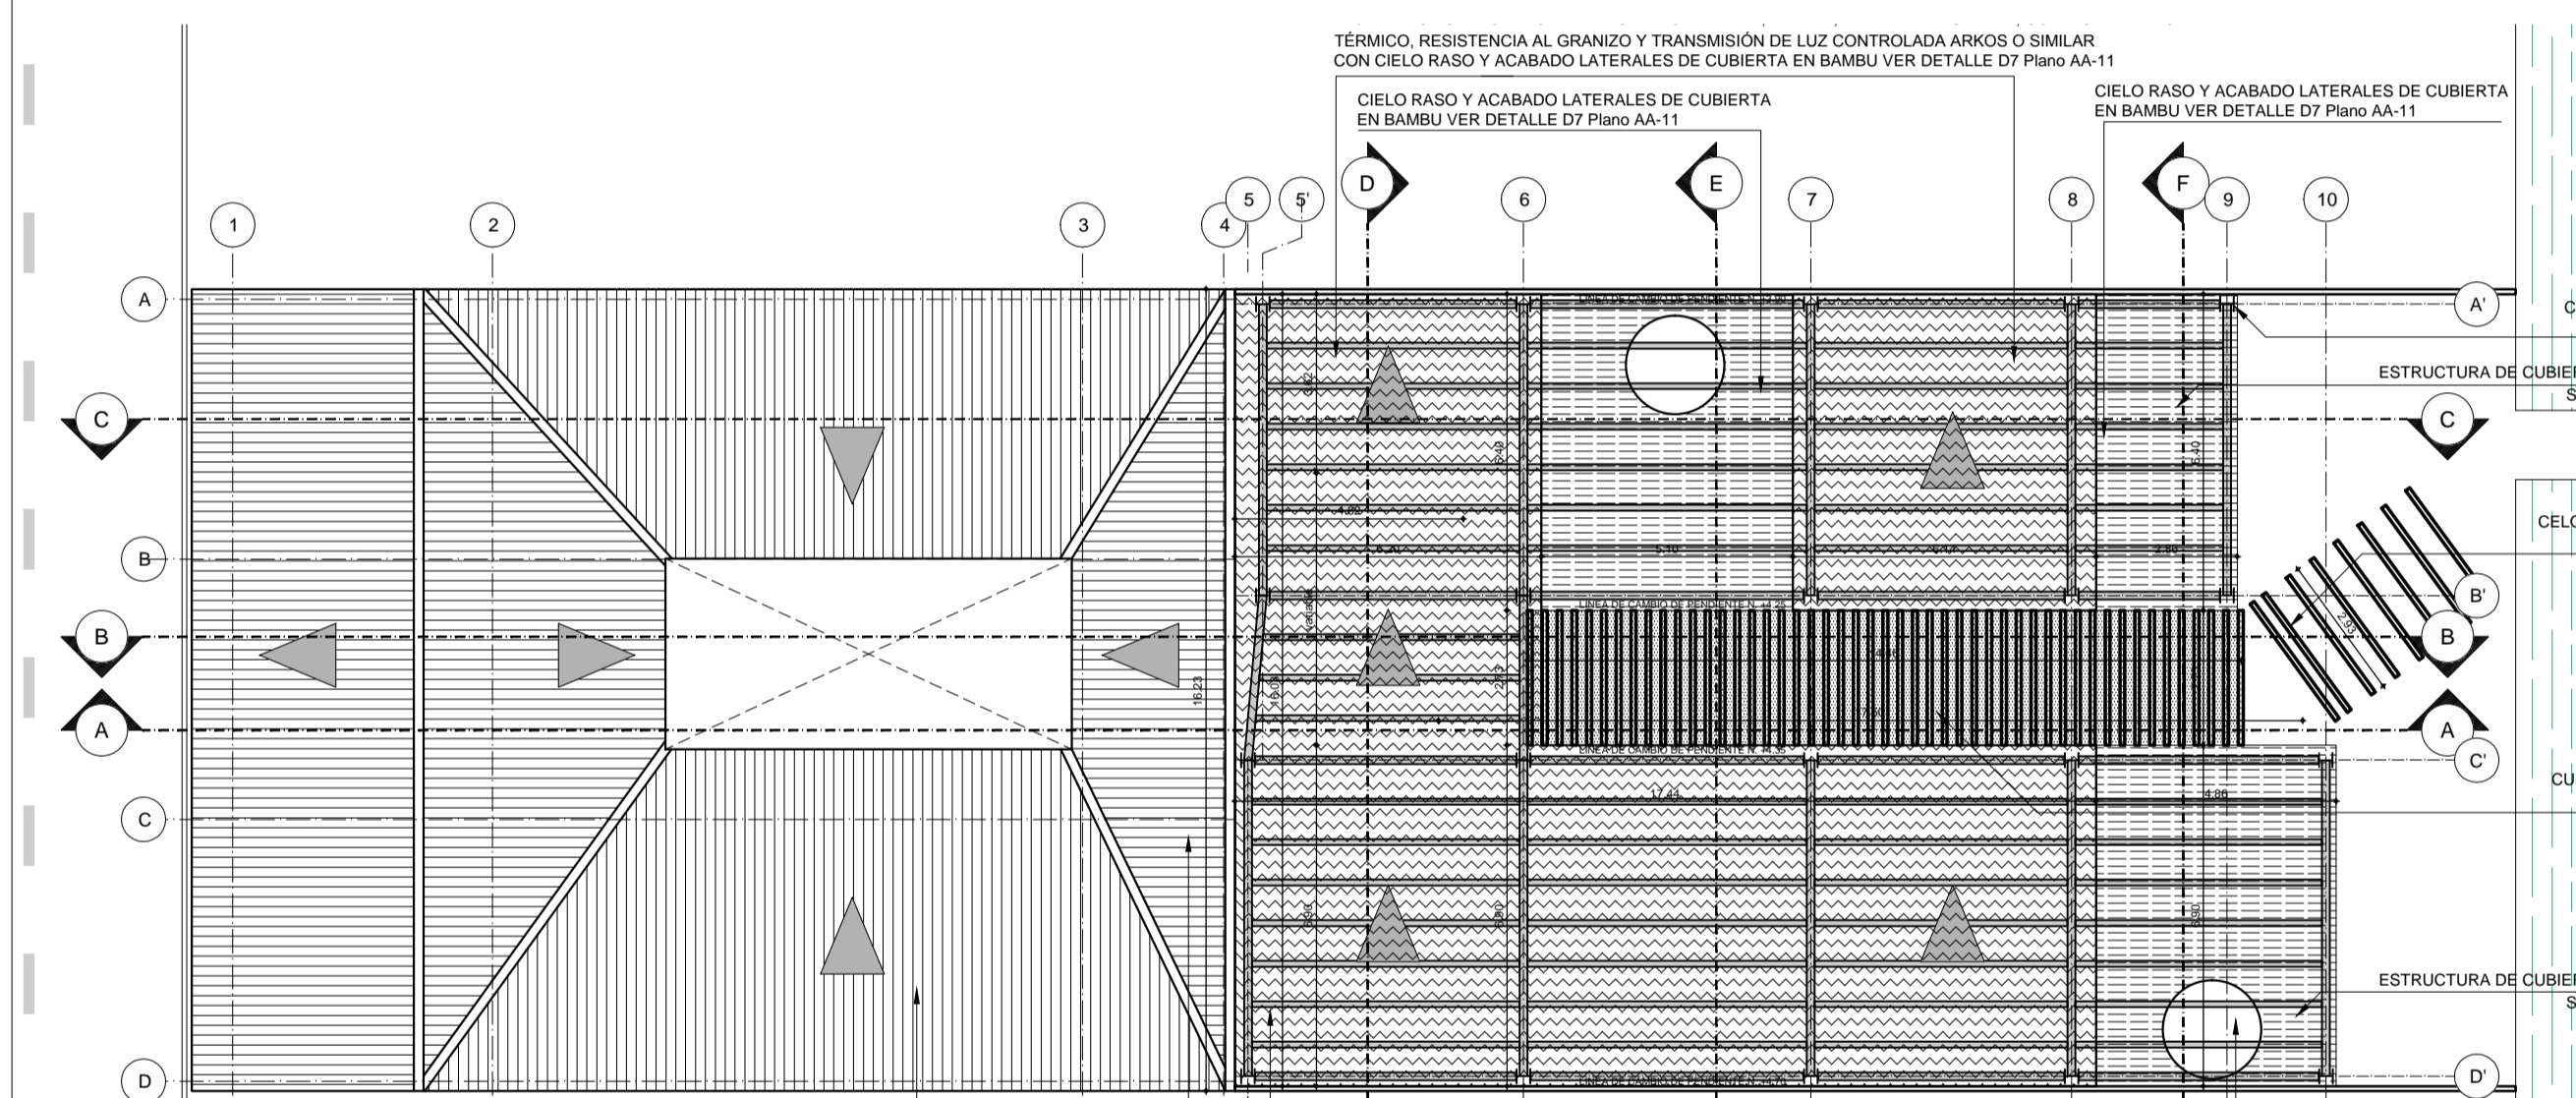

PLANTA DE CUBIERTAS ESC. 1:150

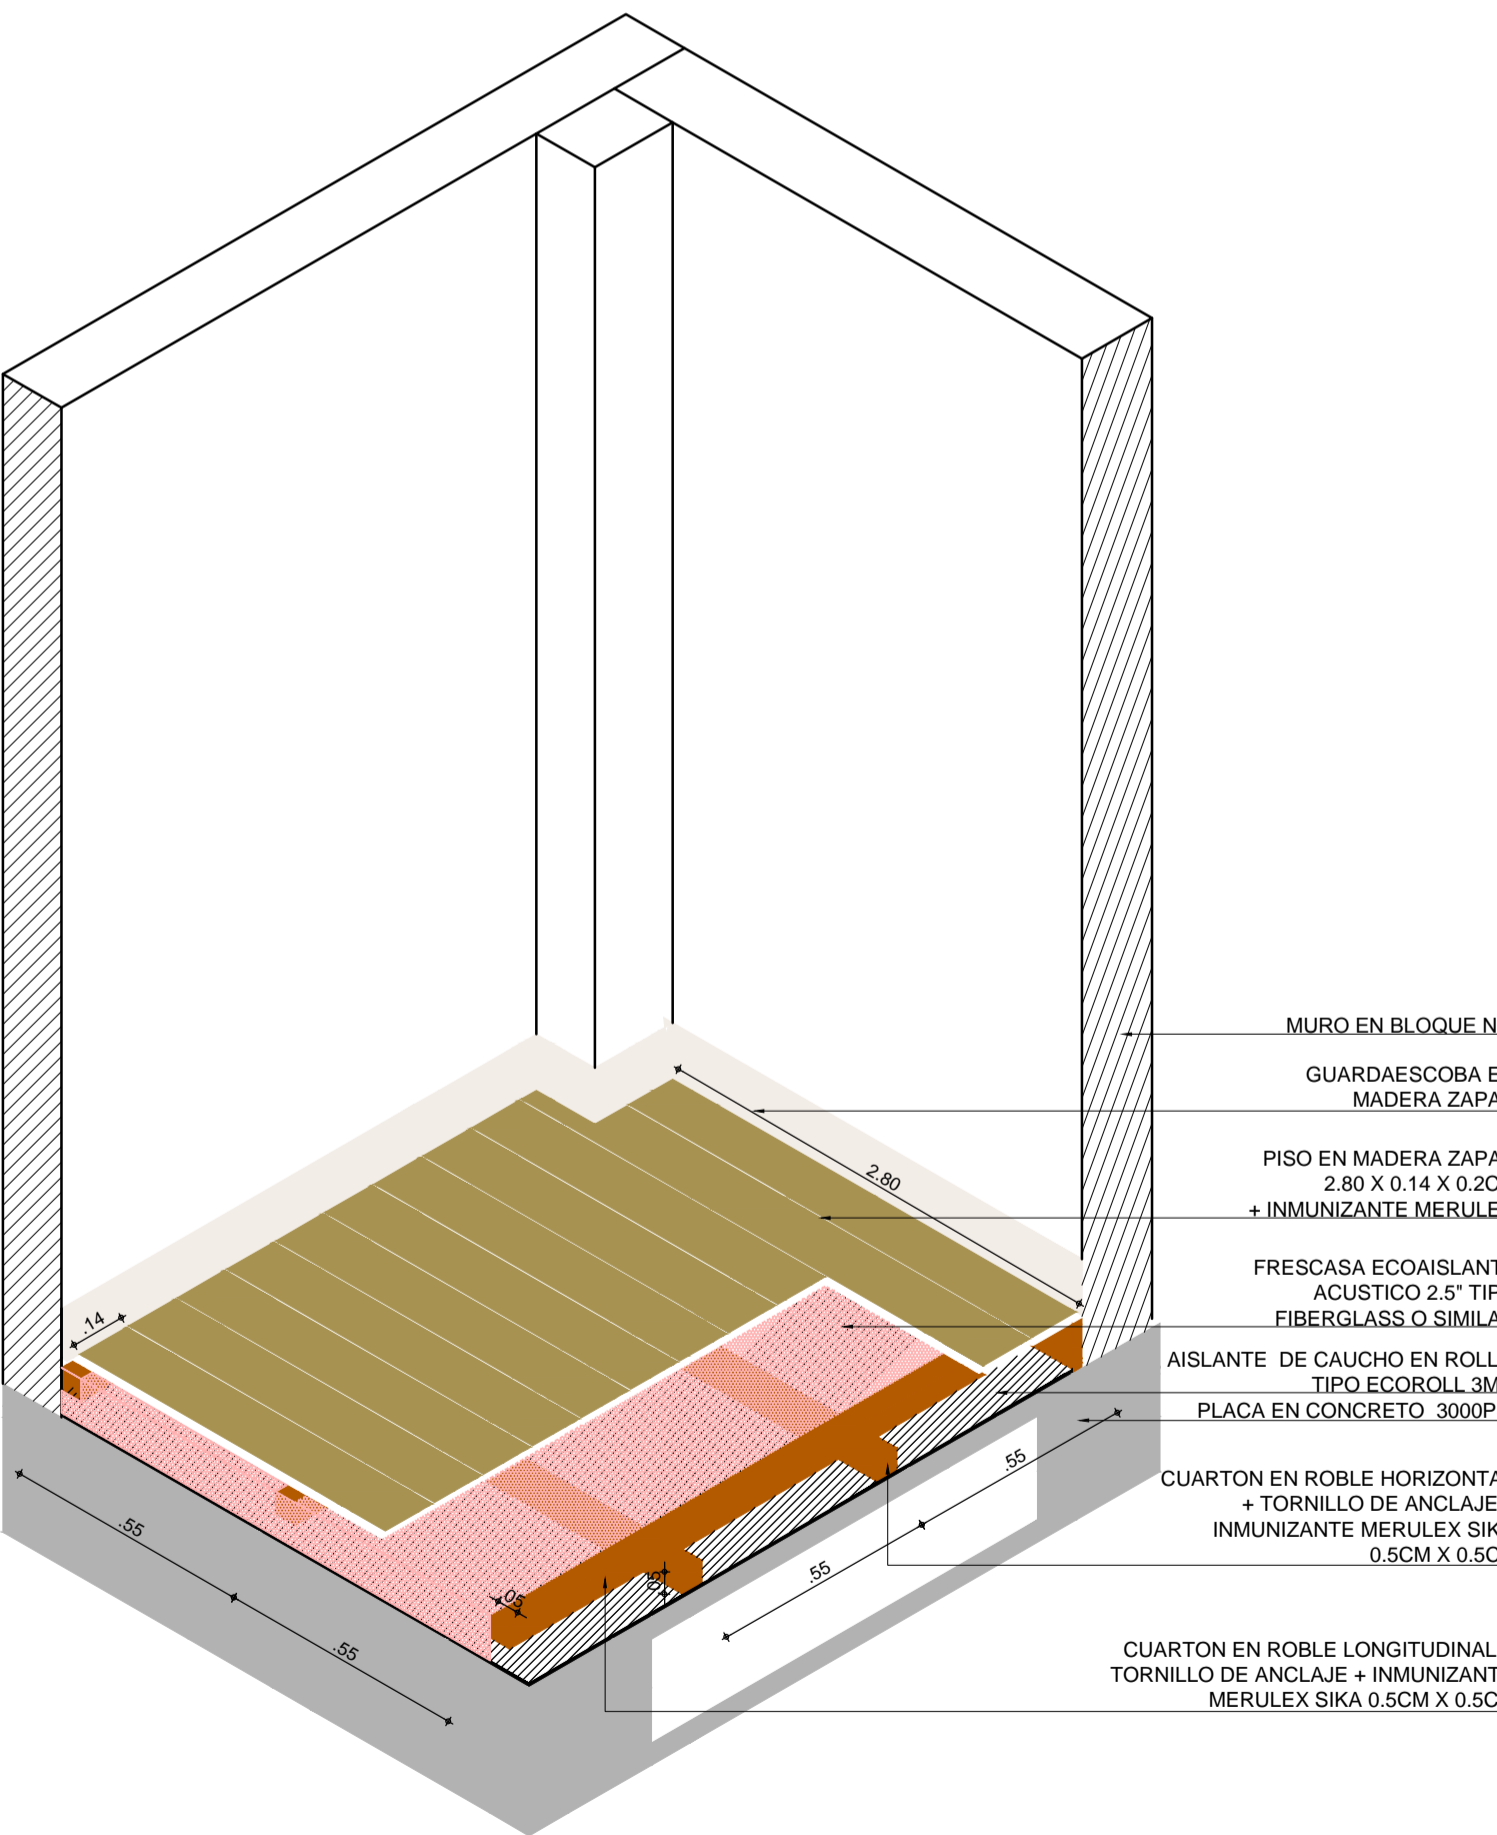

DETALLE DE PISO SALON DE DANZA ESC. 1:25

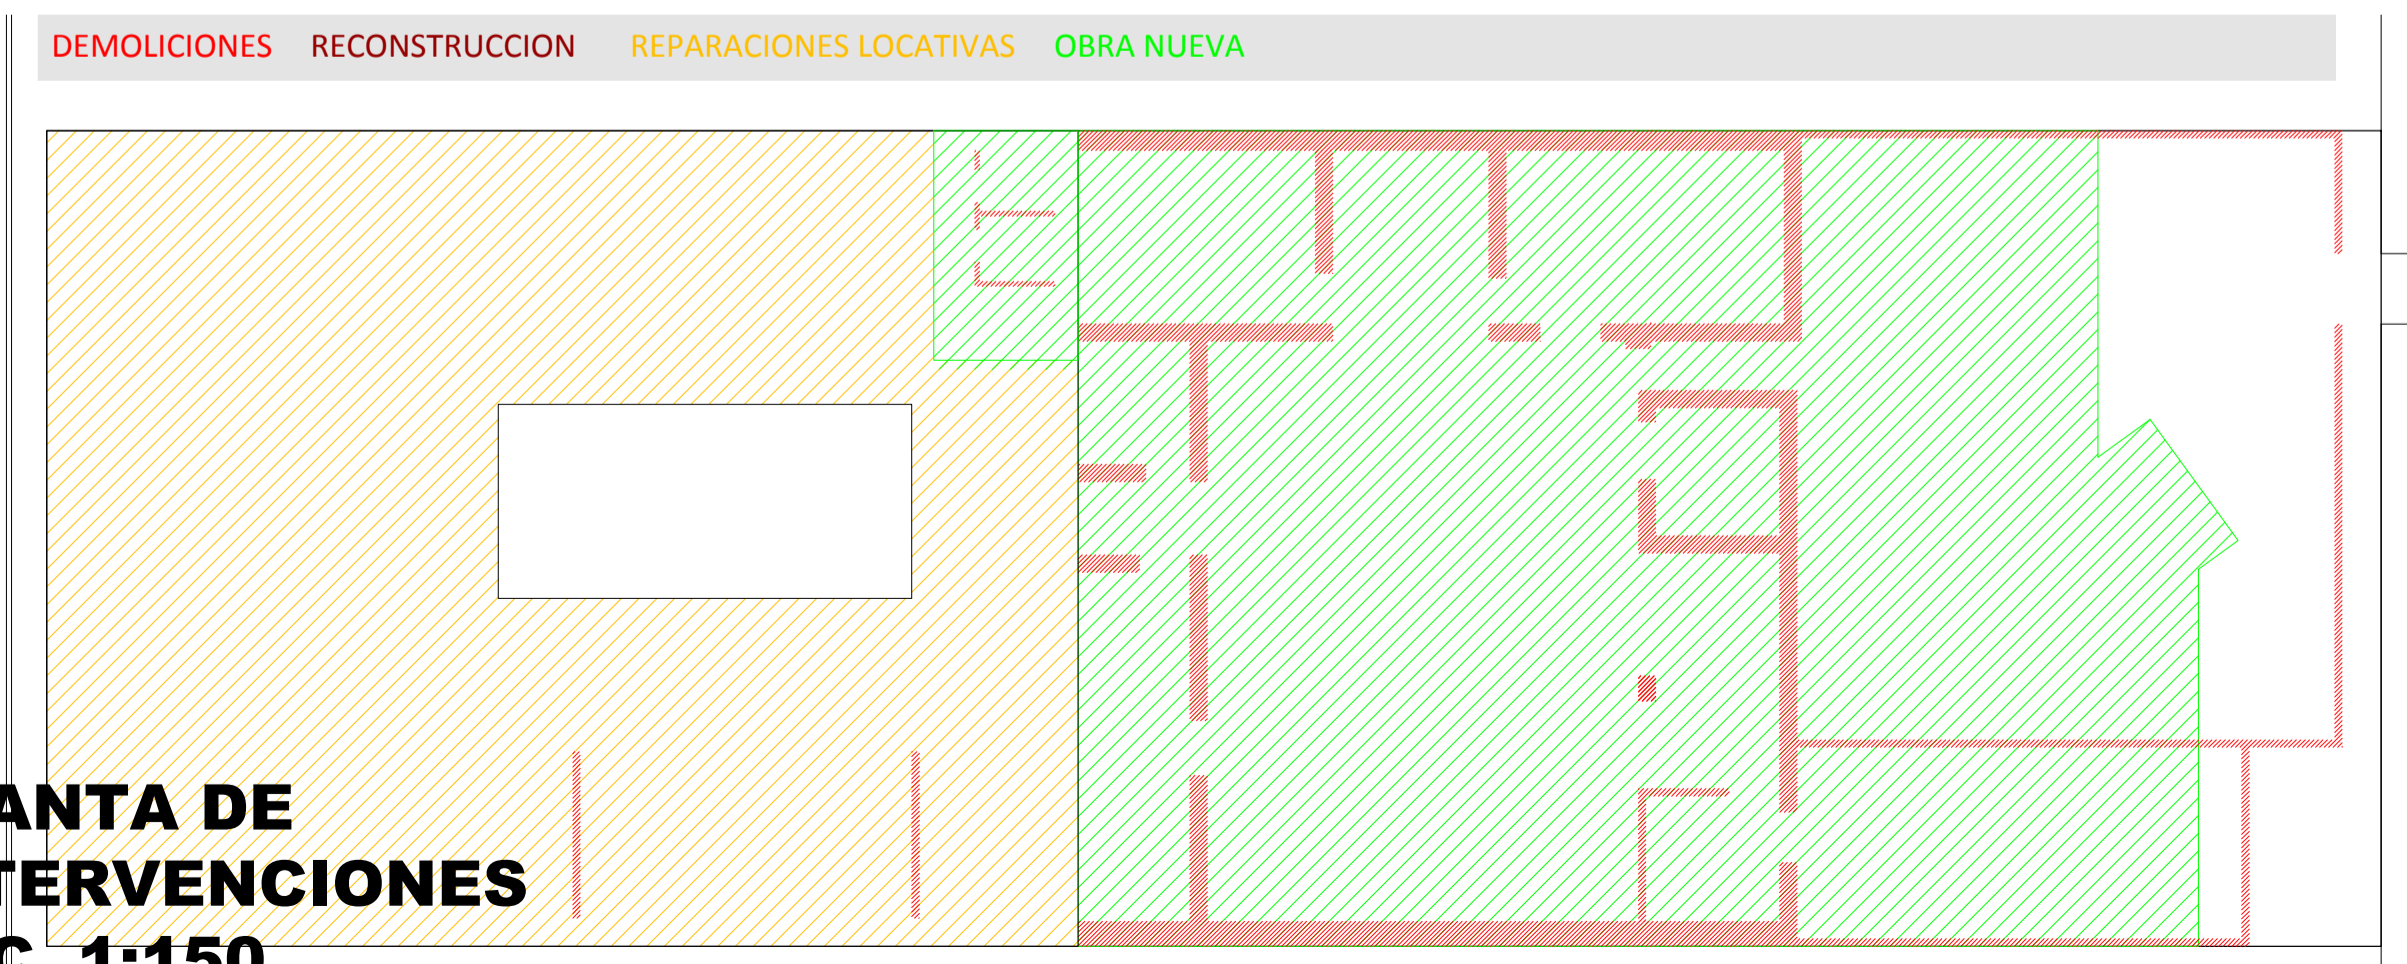

PLANTA DE INTERVENCIONES ESC. 1:150

11 DE 04 PLANCHA N°	AA-04 PLANO N°	20 REVISION
NOMBRE DEL PROYECTO: ESPACIOS DE VIDA MINISTERIO DE CULTURA CASA DE LA CULTURA CORINTO VALLE DEL CAUCA		
CODIGO MIN. CULTURA: 19212-2		
DIRECCION DE INMUEBLE: CALLE 10 No. 10 - 27		
MAT. INMOBILIARIA: MI. 124-18970		
PROYECTO ARQUITECTONICO: ARQ. ANDRÉS RODRÍGUEZ CABRA MP. A25012006-80238655		
COLABORADORES:		
EQUIPO DE TRABAJO SCA: DIRECTOR GENERAL Arquitecto Luis Fernando Ramírez Bernal COORDINADOR GENERAL DE PROYECTO Arquitecto MINISTERIO DE CULTURA Arquitecto Jorge Alberto Balcazar		
NOTAS: -No tomar medidas directamente sobre el plano. -No hacer modificaciones a los planos sin la autorización de los arquitectos encargados. -Este plano anula a los anteriores a esta fecha. -Verificar y confrontar las medidas en obra.		
OBSERVACIONES:		
CONTENIDO: CORTES- CUBIERTAS		
ESCALA: 1:100	FECHA: 28 - Ene / 2013	
PLANO DE REFERENCIA: SCA-EV26 CA-Cor-CAC AA-2013-01-30.dwg		
REVISION 02	PLANO N° AA-04	PLANCHA N° 04 DE 11