



# DETALLES DE ESPACIO PUBLICO ESC. 1:10


**D1 CAÑUELA AGUAS LLUVIAS PREFABRICADA EN CONCRETO**

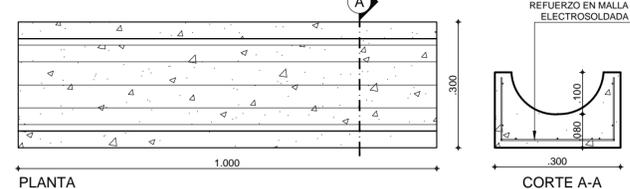


**D2 CAÑUELA TIPO A 120 REF.IDU**

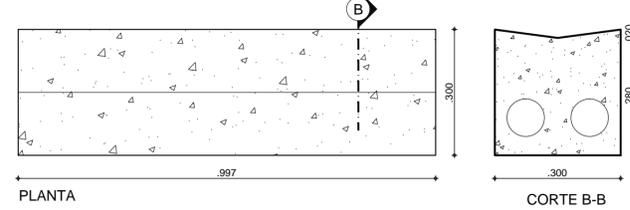


**D3 BORDILLO PREFABRICADO EN CONCRETO**

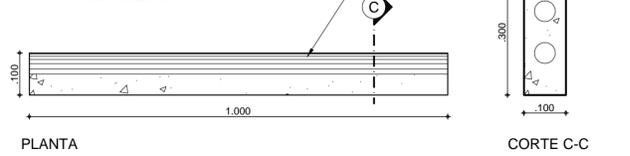


**D4 BORDILLO EN CONCRETO e=12**

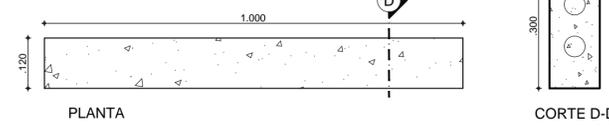

**D5 BANCA EN CONCRETO**

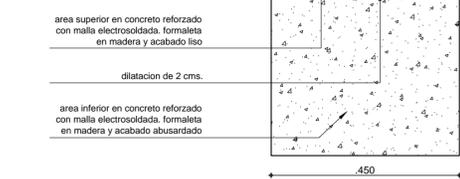


**D6 GRAMOQUIN**

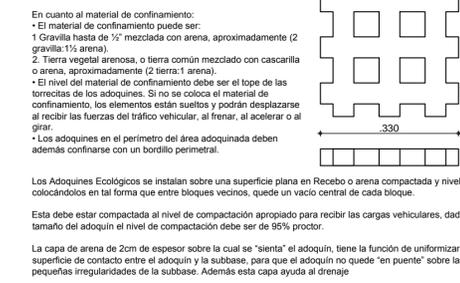

# DETALLES DE ESPACIO PUBLICO ESC. 1:15

**D9 ANDEN ACCESO POSTERIOR**

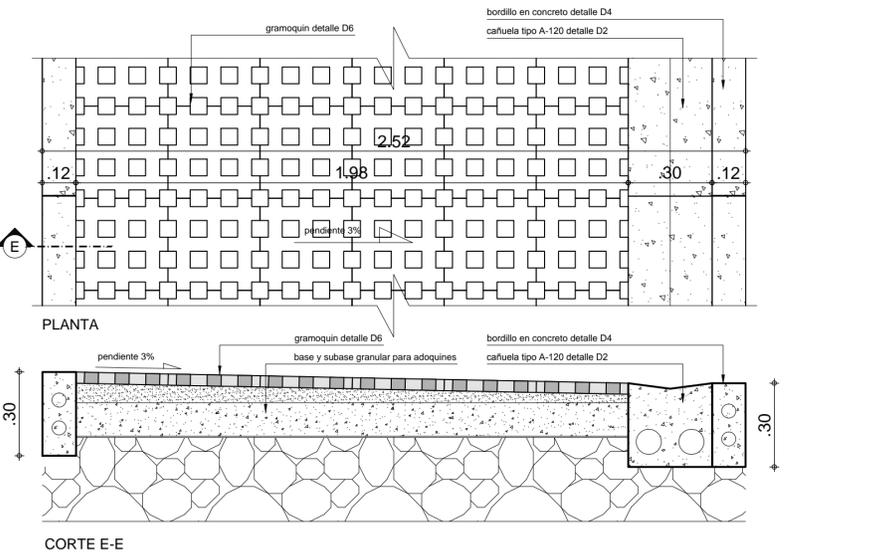

## CORTE POR FACHADA D-D' esc. 1:25

**ESTRUCTURA METÁLICA DE CUBIERTA en IPE-330**  
Según diseño estructural. Acabado con anticorrosivo y esmalte tipo 1 tipo pintulux de pintuco o similar, color café claro

**TEJA EN POLICARBONATO** trapezoidal opalizada, liviana, flexible y durable, con aislamiento térmico, resistencia al granizo y transmisión de luz controlada ARKOS o similar.

**VIGA CANAL** Según proyecto estructural. Acabado con anticorrosivo y esmalte tipo 1 tipo pintulux de pintuco o similar.

**VIGA CINTA** de remate en concreto reforzado según cálculo estructural

**MURO EN BLOQUE ESTRUCTURAL 20x40x10**  
acabado pañetado rustico + pintura color ocre claro

**GUADUA BAMBÚ** madura cortada luego de sus tres años, vinagrada durante dos semanas en el guadual e inmunizada luego por inyección con nb ecológico o con inmunestan carpintero mata comején y gorgojo, secado del 55%, espesor 3cms. aprox. VER DETALLE D7 Plano AA-11



**ESTRUCTURA METÁLICA COLUMNA en HEA-300**  
Según proyecto estructural. Acabado con anticorrosivo y esmalte tipo 1 tipo pintulux de pintuco o similar, color café oscuro

**VIGA CINTA** de remate en concreto reforzado según cálculo estructural

**MURO EN BLOQUE No. 5 DE LA REGION**  
acabado pañetado rustico + pintura color ocre claro

**PLACA MACIZA** en concreto reforzado según cálculo estructural espesor 10cms. acabado pañete + estuco + pintura color ocre claro

**TABLON DE GRES TRADICION Liso 30 x 30 cm.**  
Tipo Alfa o Similar. Colores Rojo, Salmón y Sahara. (Incluye boquilla color y mortero de nivelación.)

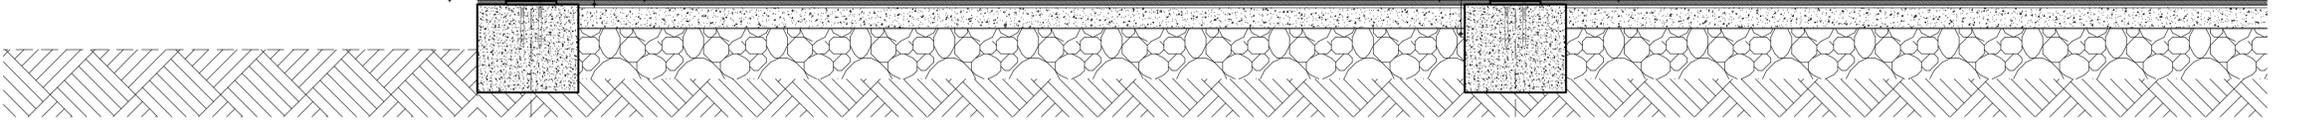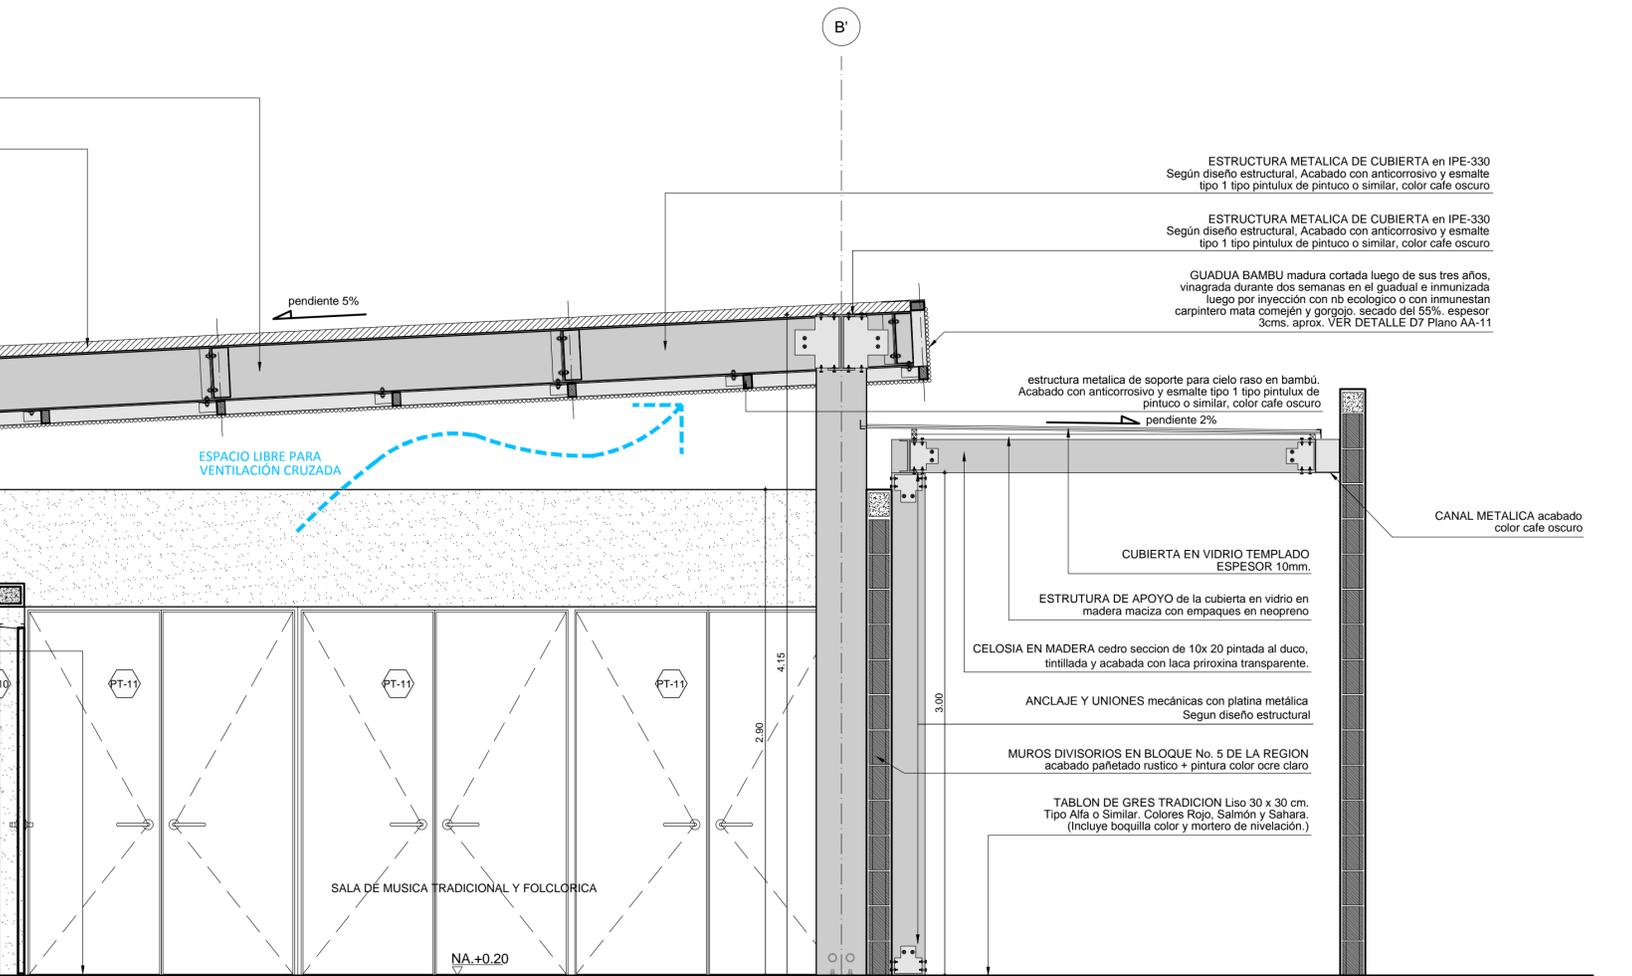

11 DE 10	01-AA-10	20
PLANO N°	PLANO N°	REVISION
<b>NOMBRE DEL PROYECTO:</b> <b>ESPACIOS DE VIDA</b> MINISTERIO DE CULTURA		
CASA DE LA CULTURA		
CORINTO VALLE DEL CAUCA		
<b>CODIGO MIN. CULTURA:</b> 19212-2		
<b>DIRECCION DE INMUEBLE:</b> CALLE 10 No. 10 - 27		
<b>MAT. INMOBILIARIA:</b> MI. 124-18970		
<b>PROYECTO ARQUITECTONICO:</b> ARQ. ANDRÉS RODRÍGUEZ CABRA MP. A25012006-80238655		
<b>COLABORADORES:</b>		
<b>EQUIPO DE TRABAJO SCA:</b> <b>DIRECTOR GENERAL</b> Arquitecto <b>Luis Fernando Ramírez Bernal</b>		
<b>COORDINADOR GENERAL DE PROYECTO</b> Arquitecto <b>Jorge Alberto Giraldo Balcazar</b>		
<b>NOTAS:</b> -No tomar medidas directamente sobre el plano. -No hacer modificaciones a los planos sin la autorización de los arquitectos encargados. -Este plano anula a los anteriores a esta fecha. -Verificar y confrontar las medidas en obra.		
<b>OBSERVACIONES:</b>		
<b>CONTENIDO:</b> DETALLES-CORTE FACHADA		
<b>ESCALA:</b> 1:25	<b>FECHA:</b> 28 - Ene / 2013	
<b>PLANO DE REFERENCIA:</b> SCA-EV26 CA-Cor-CAC AA-2013-01-30.dwg		
<b>REVISION</b> <b>02</b>	<b>PLANO N°</b> <b>AA-10</b>	<b>PLANO N°</b> <b>10</b> <b>DE</b> <b>11</b>