



NOMBRE DEL PROYECTO:
ESPACIOS DE VIDA
 MINISTERIO DE CULTURA

CASA DE LA CULTURA

CORINTO
 CAUCA

CODIGO MIN. CULTURA:
 19212-2

DIRECCION DE INMUEBLE:
 CALLE 10 No. 10 - 27

MAT. INMOBILIARIA:
 MI. 124-18970

PROYECTO ARQUITECTONICO:
 ARQ. ANDRÉS RODRÍGUEZ CABRA
 MP. A25012006-80238655

PROYECTO ELÉCTRICO
 ING. JUAN FREDY MONTAÑEZ
 MP. 20552691

COLABORADORES:

EQUIPO DE TRABAJO SCA:

DIRECTOR GENERAL
 Arquitecto
Luis Fernando Ramírez Bernal

COORDINADOR GENERAL DE PROYECTO
 Arquitecto
Jorge Alberto Giraldo Balcazar


NOTAS:
 -No tomar medidas directamente sobre el plano.
 -No hacer modificaciones a los planos sin la autorización de los arquitectos encargados.
 -Este plano anula a los anteriores a esta fecha.
 -Verificar y confrontar las medidas en obra.

OBSERVACIONES:

CONTENIDO:
ILUMINACION GENERAL


ESCALA: 1:75 **FECHA:** 30 - Ene / 2013

PLANO DE REFERENCIA:
 SCA-EV26_CA-Cor-CAC_EL-2013-01-30.dwg

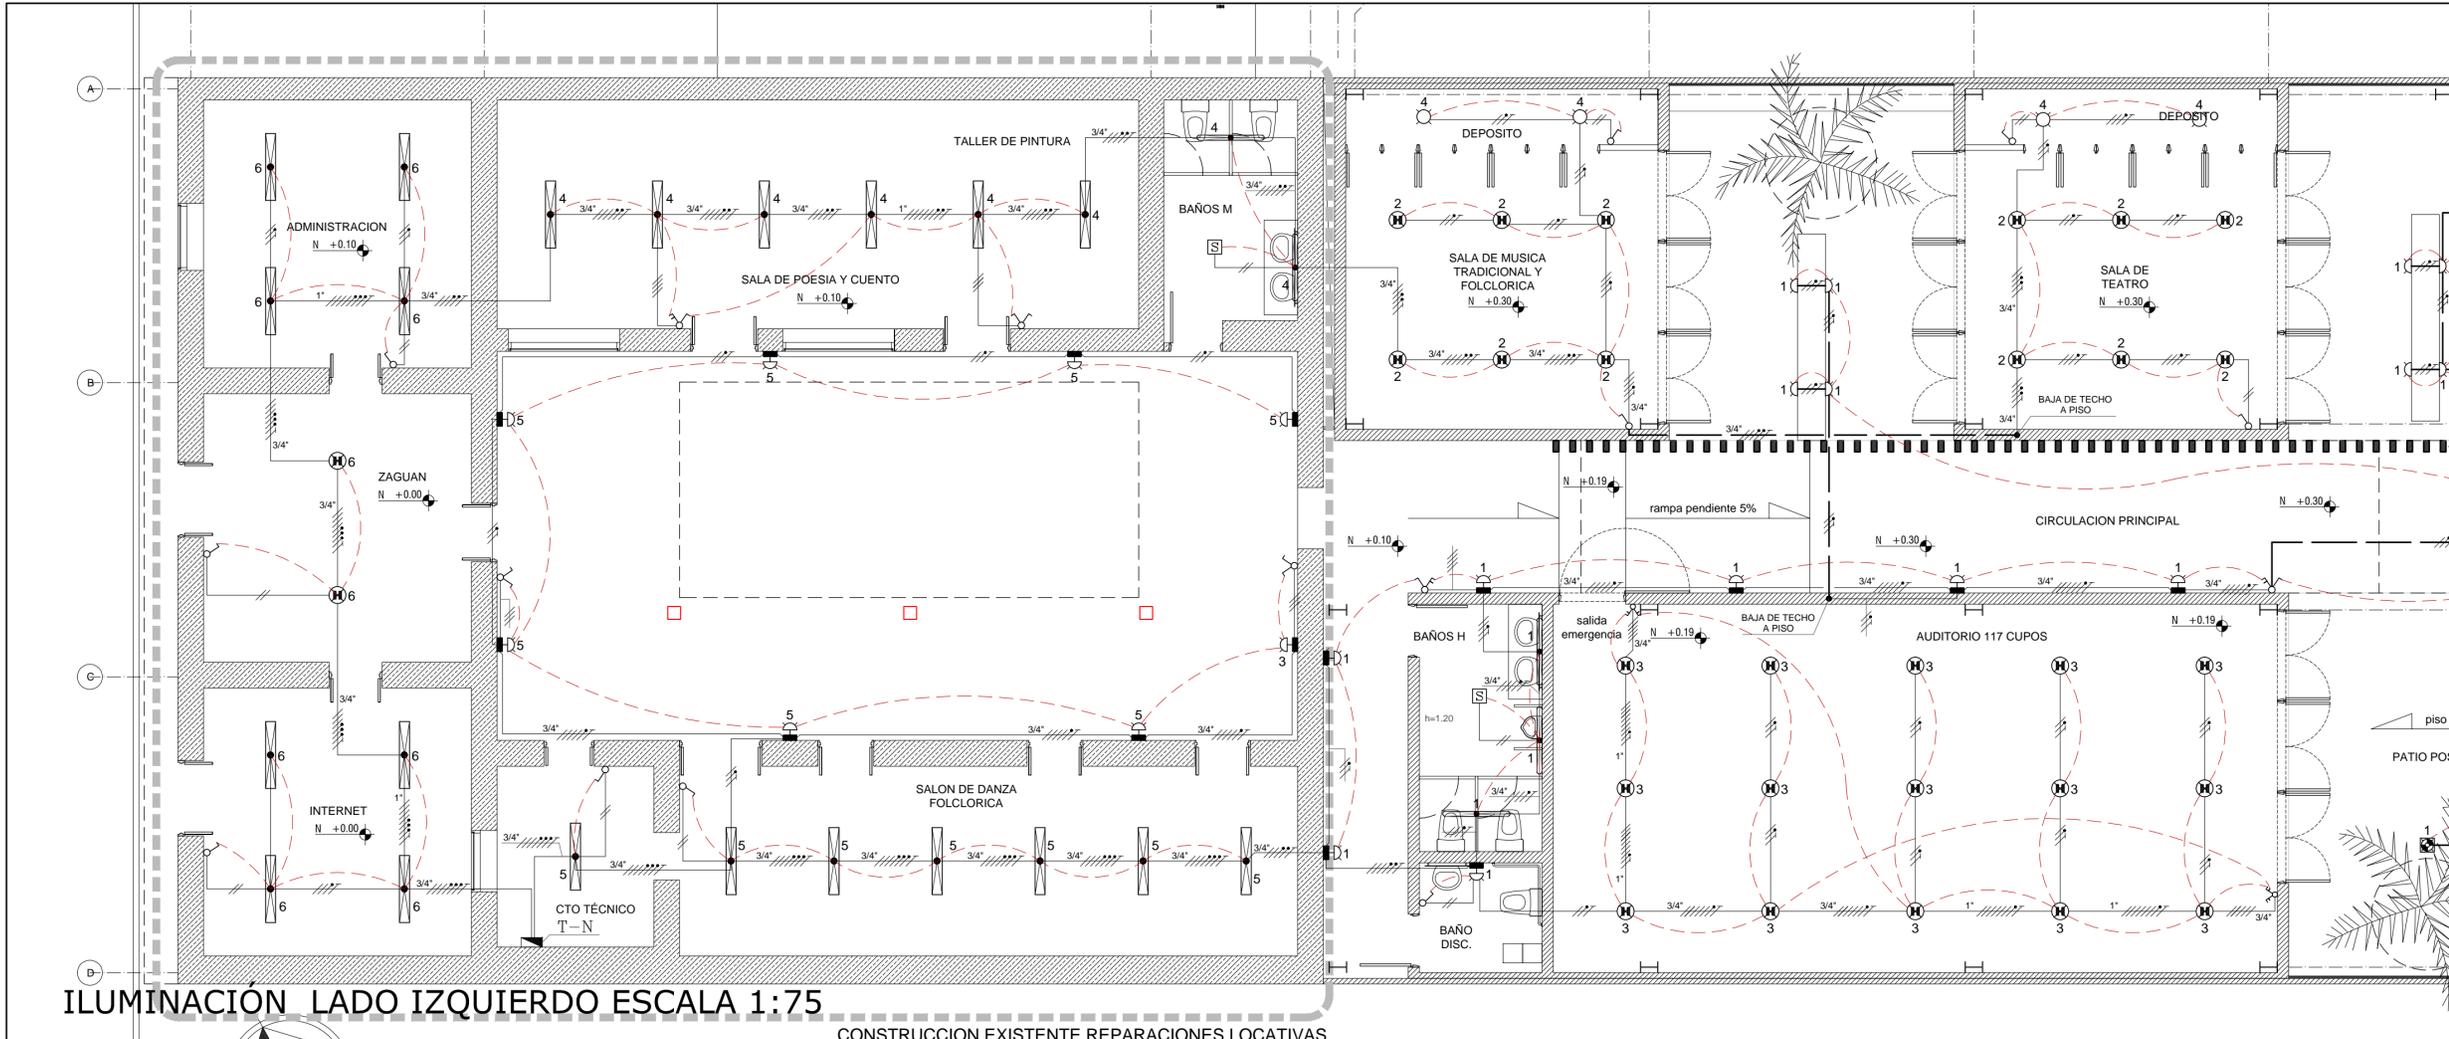

ILUMINACION LADO IZQUIERDO ESCALA 1:75

CONSTRUCCION EXISTENTE REPARACIONES LOCATIVAS

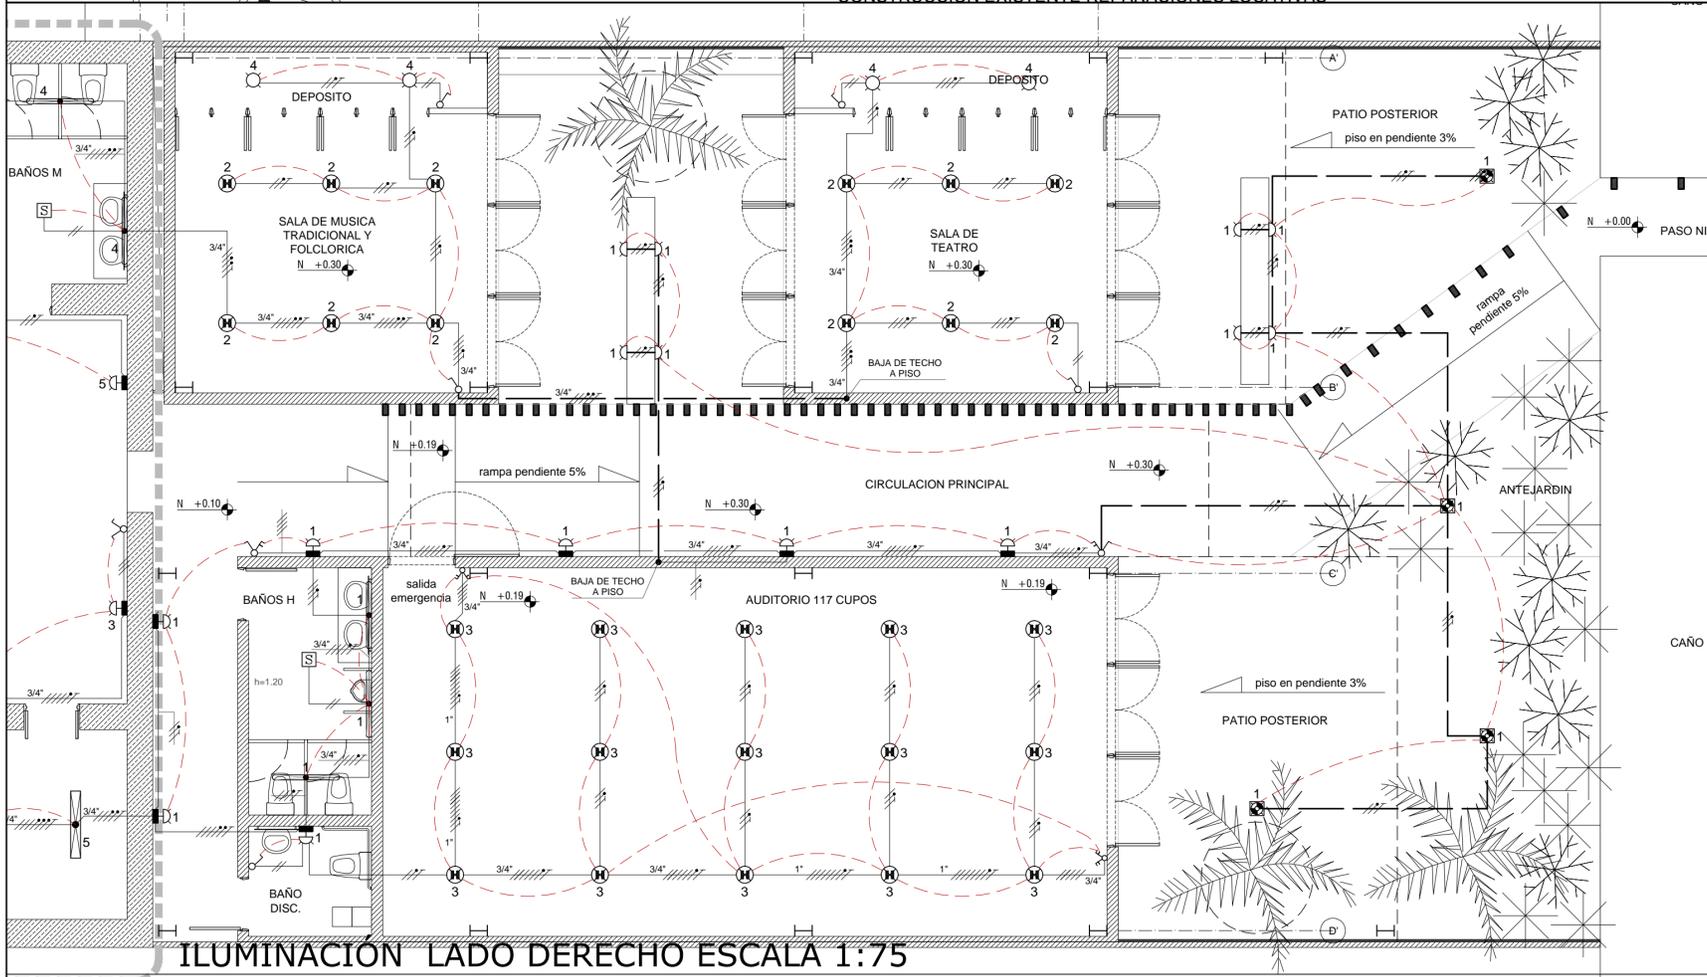

ILUMINACION LADO DERECHO ESCALA 1:75

NOTAS

- CALIBRE NO ESPECIFICADO EN CIRCUITO RAMALES No. 12 CU THHN AWG. EXCEPTO DONDE SE INDIQUE LO CONTRARIO.
- TODA LA TUBERIA EN 3/4" MENOS DONDE SE INDIQUE LO CONTRARIO
- TUBERIA A LA VISTA DEBERA SER EMT Y EMBEBIDA SERA EN PVC
- LA EMPRESA CONTRATISTA EN COORDINACION CON EL INGENIERO INTERVENOR SERÁN LOS RESPONSABLES DE VELAR POR EL CUMPLIMIENTO EN GENERAL DE LA NORMA NTC 2050 Y DEL REGLAMENTO TECNICO DE INSTALACIONES ELECTRICAS "RETE"
- LA TUBERIA TIPO EMT DEBERA SER SOPORTADA CON ACCESORIOS TIPO UNISTRUT O SIMILAR
- TODA LA TUBERIA DE CIRCUITOS RAMALES DEBERÁ LLEVAR UN CONDUCTOR DESNUDO No.12 EXCEPTO DONDE SE INDIQUE LO CONTRARIO (CIRCUITOS REGULADOS CABLE TRENZADO # 12).

CONVENCIONES

- ⊕ SALIDA PARA TOMACORRIENTE DOBLE MONOFASICA
- ⊖ SALIDA PARA TOMACORRIENTE BIFASICA
- ⊙ SALIDA PARA VOZ
- ⊘ SALIDA PARA DATOS
- ⊗ SALIDA PARA TOMACORRIENTE REGULADA
- ⊚ SALIDA PARA TOMA DE TV
- ⊛ SALIDA PARA ALUMBRADO DE EMERGENCIA
- ⊜ SALIDA PARA BALA FLUORESCENTE DE DESCOLGAR 2x42W
- ⊝ SALIDA PARA LAMPARA APLIQUE
- ⊞ SALIDA PARA LAMPARA FLUORESCENTE DE DESCOLGAR (2X54W T5)

SEÑALIZACIÓN DE EMERGENCIA

- ⊕ INTERRUPTOR SENCILLO
- ⊖ INTERRUPTOR DOBLE
- ⊙ INTERRUPTOR TRIPLE
- ⊘ INTERRUPTOR CONMUTABLE
- ⊗ INTERRUPTOR CONMUTABLE Y SENCILLO

TABLERO DE CONTROL ALUMBRADO Y/O TOMAS

- TUBERIA POR PISO
- TUBERIA POR TECHO Y/O MUROS
- FASES
- NEUTRO
- LINEA A TIERRA
- LINEA DE CONTROL
- TUBERIA QUE SUBE
- ⊕ TUBERIA QUE SUBE